CORPO FERROVIARIO
SEZIONE TIPO IN TRINCEA TRA MURI
DOPPIO BINARIO IN CURVA
200 Km/h<VELOCITA'<250 Km/h
(Scala 1:50)

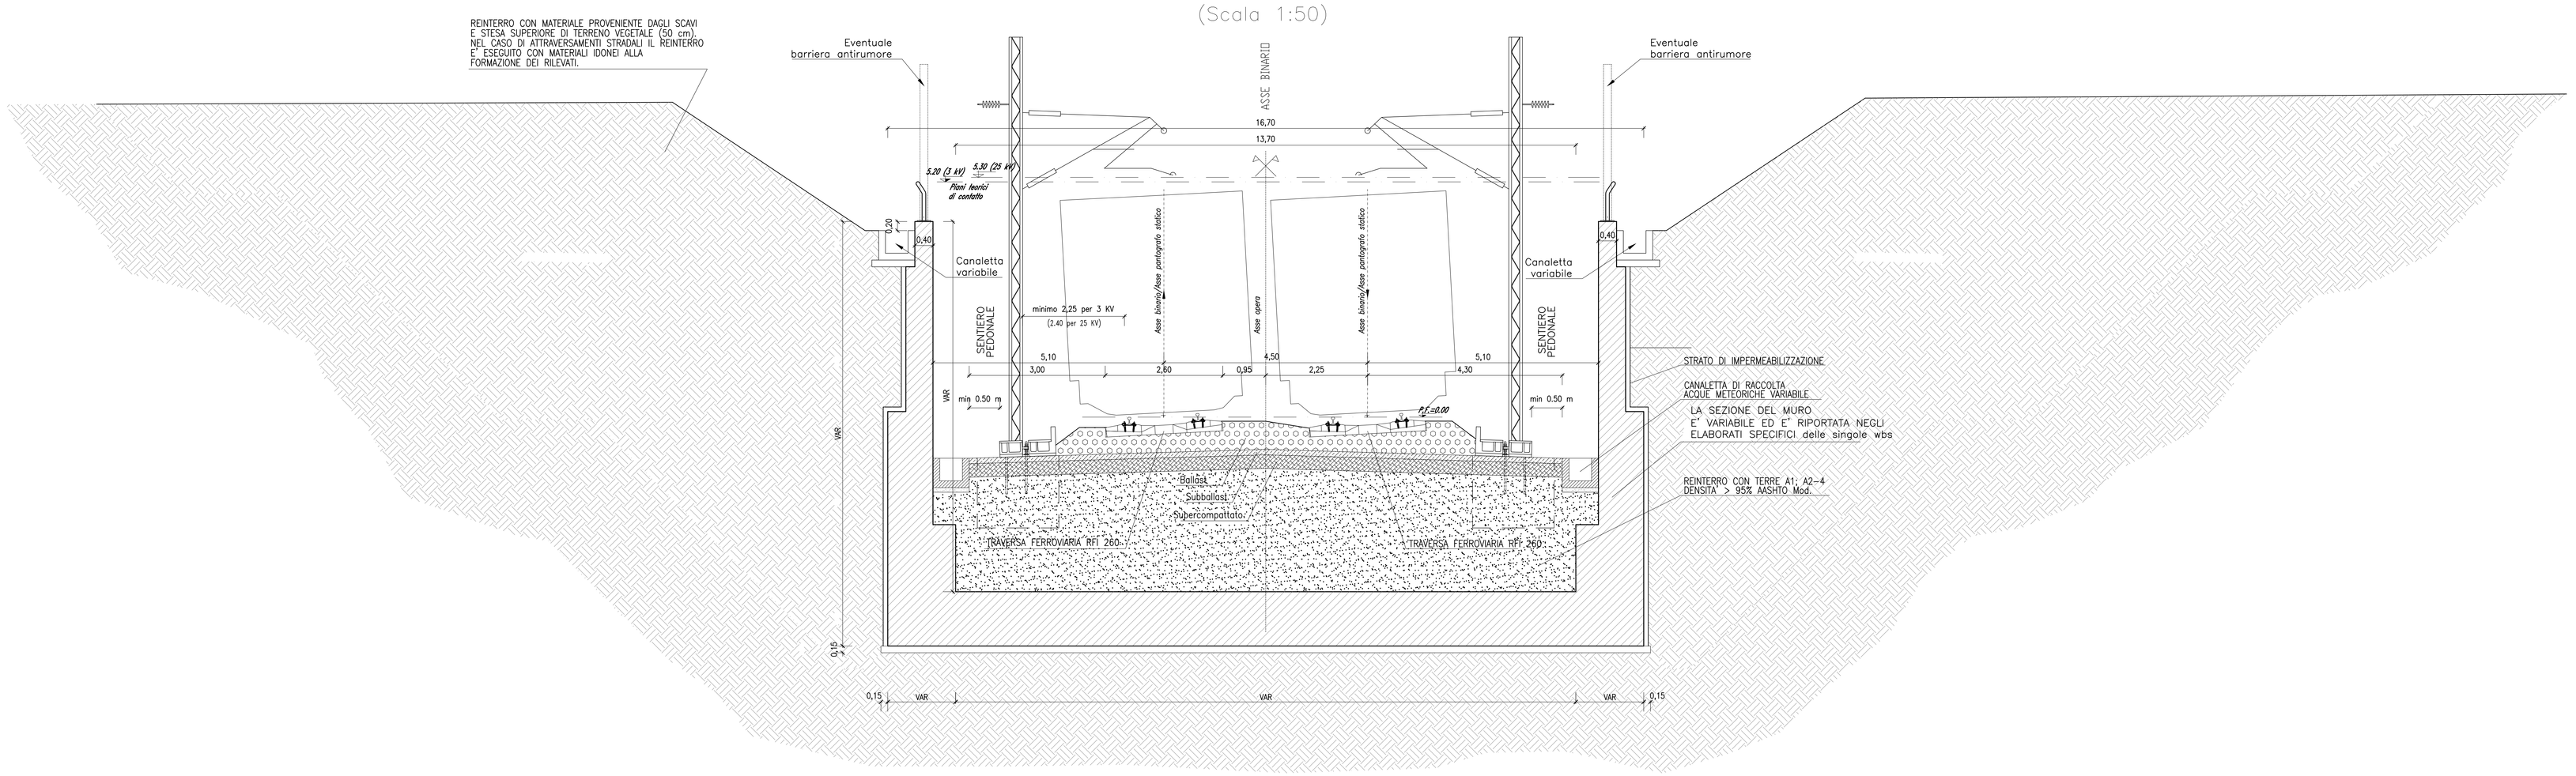

CORPO FERROVIARIO
SEZIONE TIPO IN TRINCEA TRA MURI
DOPPIO BINARIO IN RETTIFILO
200 Km/h<VELOCITA'<250 Km/h
(Scala 1:50)

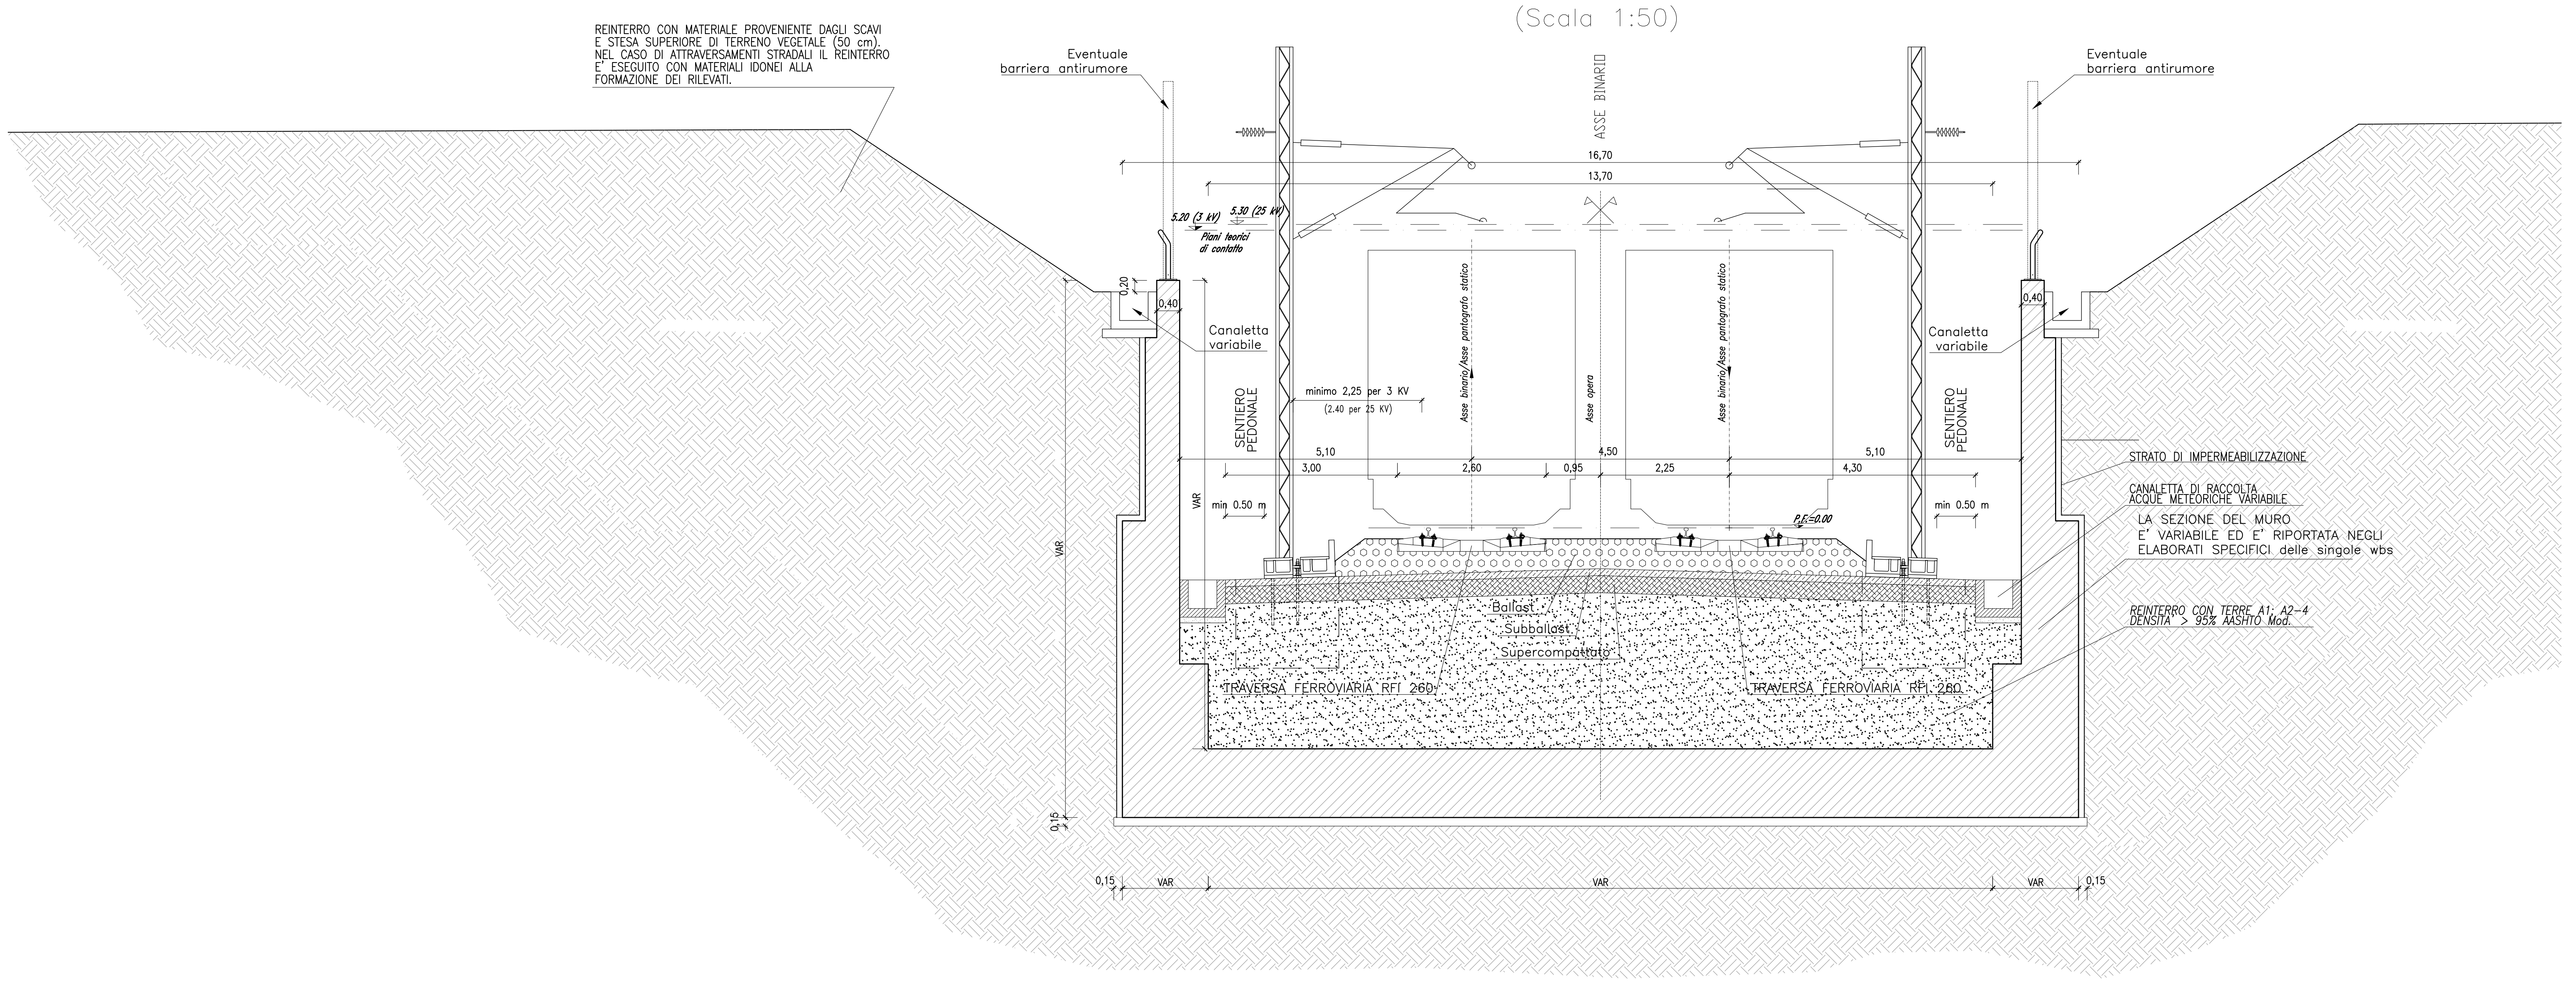

COMMITTENTE:
RFI RETE FERROVIARIA ITALIANA
GRUPPO FERROVIE DELLO STATO ITALIANE

ALTA SORVEGLIANZA:
ITALFERR
GRUPPO FERROVIE DELLO STATO ITALIANE

GENERAL CONTRACTOR:
Consorzio Cociv
Consorzio Collegamenti Integrati Veloci

INFRASTRUTTURE FERROVIARIE STRATEGICHE DEFINITE DALLA LEGGE OBIETTIVO N.443/01

TRATTA A.V./A.C. TERZO VALICO DEI GIOVI
PROGETTO ESECUTIVO

Tracciato Ferroviario della linea principale III Valico dei Giovi
Sezioni Tipo - Tav. 4

GENERAL CONTRACTOR	DIRETTORE LAVORI	SCALA:
Consorzio Cociv, Ing. G. Guagnozzi		1:50

COMMESSA	LOTTO	FASE	ENTE	TIPO DOC.	OPERA/DISCIPLINA	PROGR.	REV.
I G 5 1	0 0	E	C V	W B	C S 0 0 0 0	0 0 4	A

PROGETTAZIONE

Rev.	Descrizione emissione	Redatto	Data	Verificato	Data	Progettista Integratore	Data	IL PROGETTISTA
A00	Prima emissione	O.A.M. S.p.A.	26/09/2012	Ing. F. Colla	27/09/2012	E. Pagani	28/09/2012	

n. Elab.

Nome File: IG51-00-E-CV-WB-CS00-00-004-A00

CUP: F81H92000000008

Scala di plot: 1:1