SCHEMA DELLA DIVISIONE DELLE SUPERFICI DA BONIFICARE IN PROFONDITA' TRAMITE PERFORAZIONI DAL CAPITOLATO SPECIALE B.C.M. VIGENTE

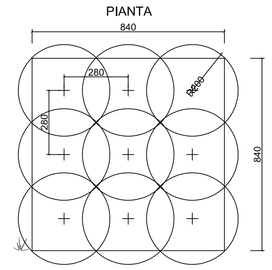

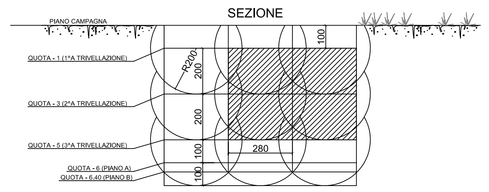

TABELLA SUPERFICI DA BONIFICARE	
BONIFICA SUPERFICIALE* MQ	2.244,00
BONIFICA FINO A mt. 3 MQ	2.148,00
BONIFICA FINO A mt. 5 MQ	0,00
BONIFICA FINO A mt. 7 MQ	96,00

* LA BONIFICA SUPERFICIALE E' DA INTENDERSI DA ESEGUIRE SU TUTTE LE AREE

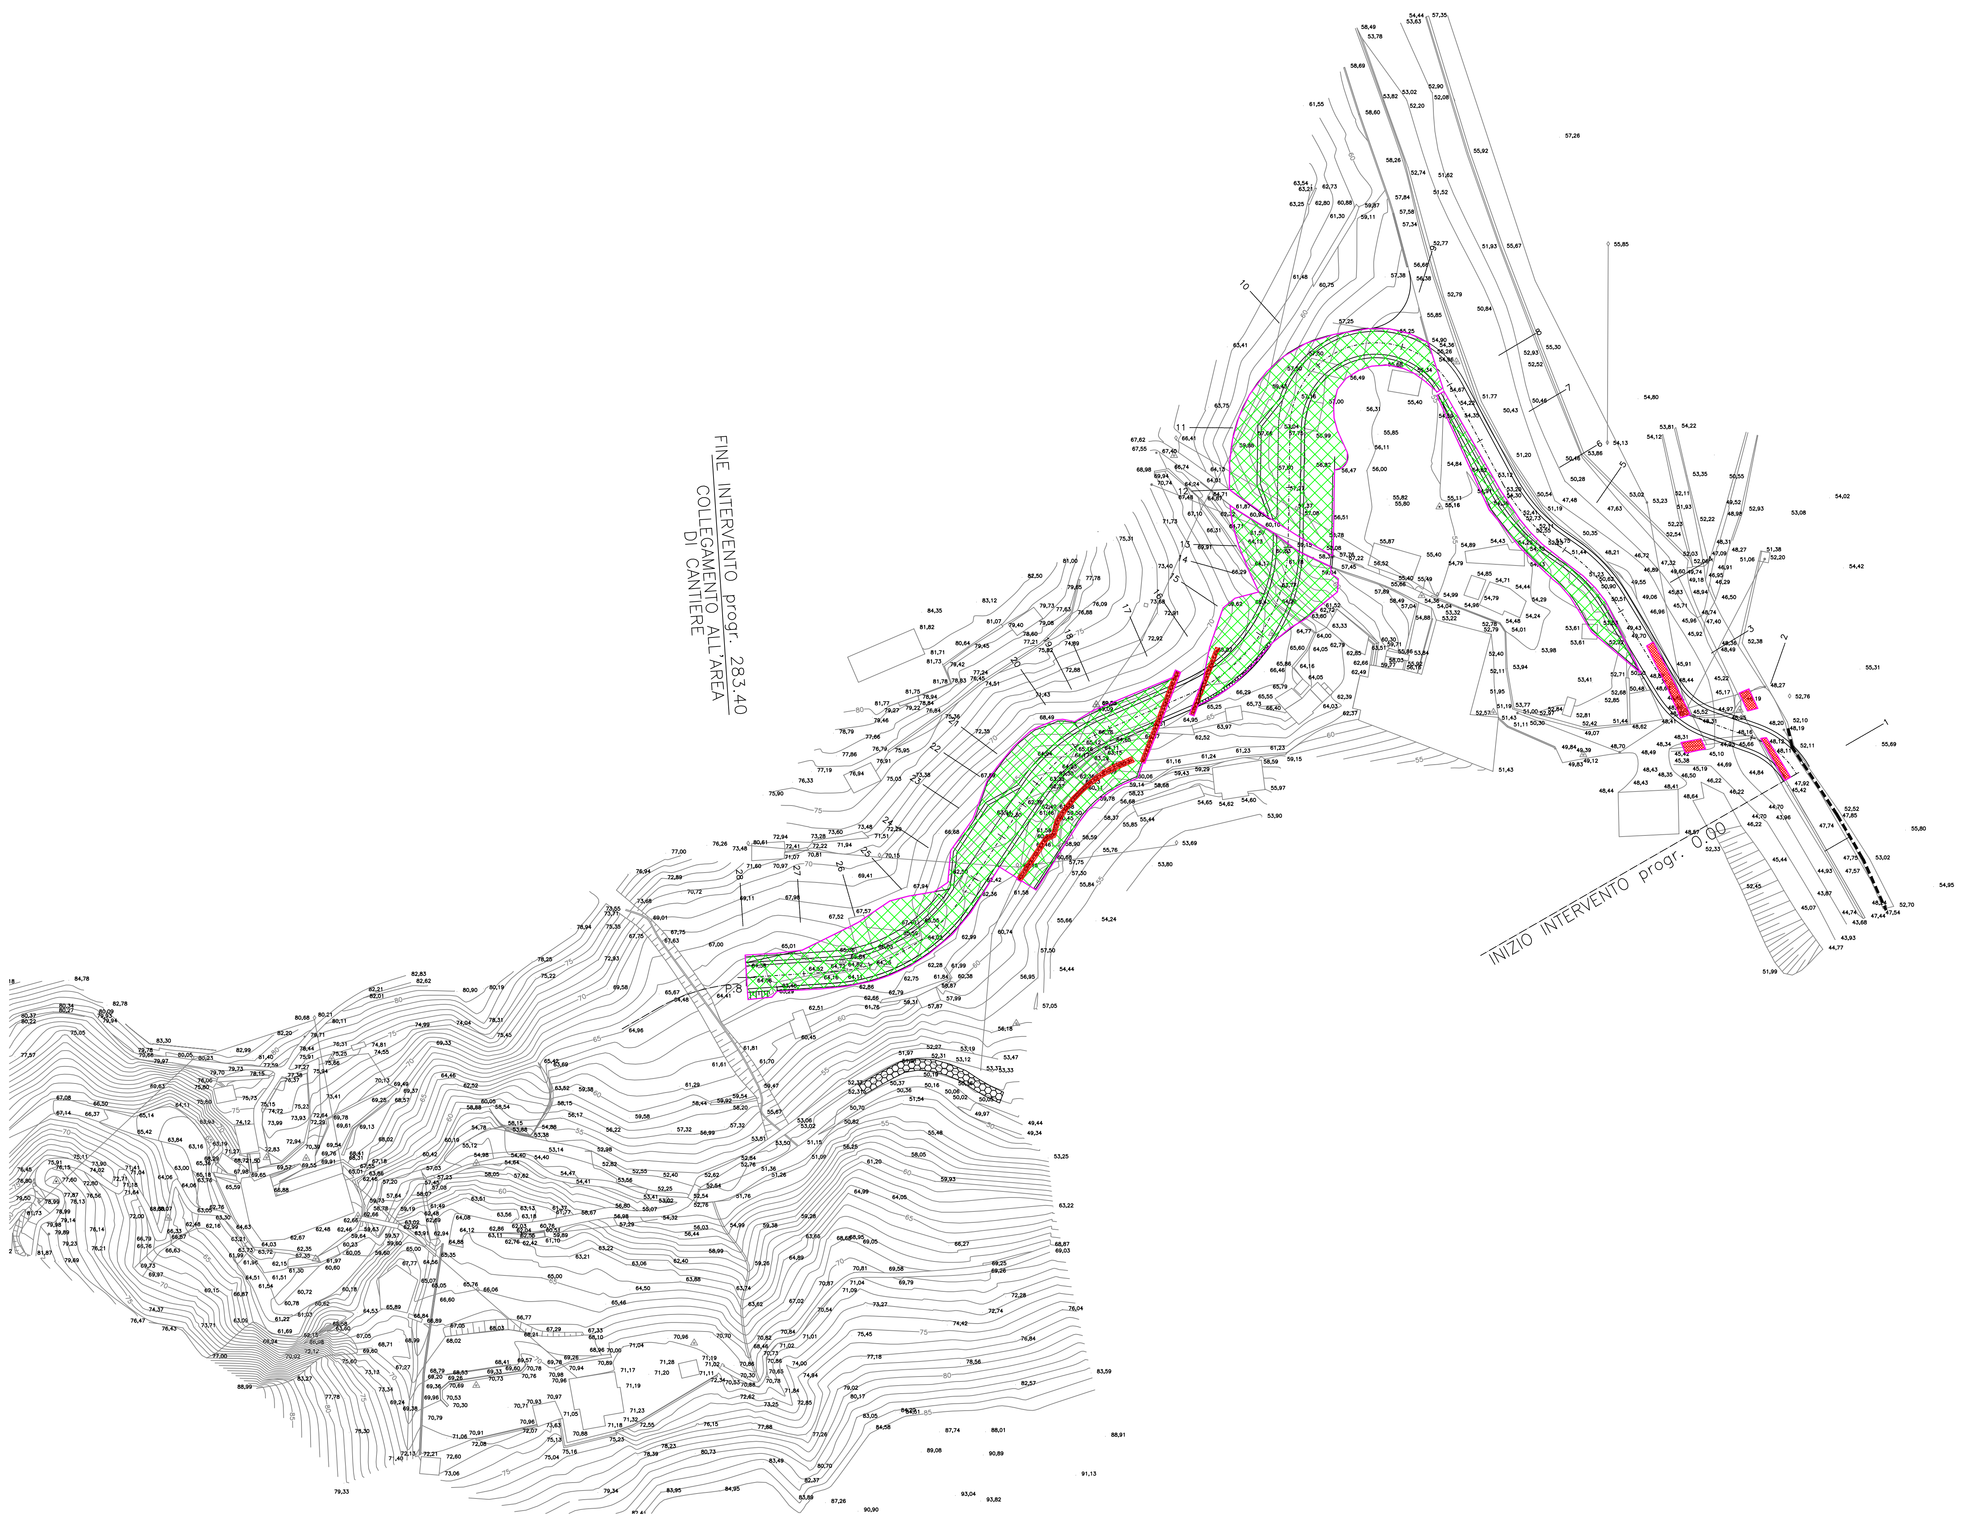

NOTA: IL PRESENTE ELABORATO SOSTITUISCE IL DOCUMENTO IG51-01-E-CV-P8-NV05-01-001-A

COMMITTENTE:

RFI RETE FERROVIARIA ITALIANA
GRUPPO FERROVIE DELLO STATO ITALIANE

ALTA SORVEGLIANZA:

ITALFERR
GRUPPO FERROVIE DELLO STATO ITALIANE

GENERAL CONTRACTOR:

Consorzio Collegamenti Integrati Veloci

INFRASTRUTTURE FERROVIARIE STRATEGICHE DEFINITE DALLA LEGGE OBIETTIVO N.443/01

TRATTA A.V./A.C. TERZO VALICO DEI GIOVI
PROGETTO ESECUTIVO

Nuova Viabilità di Accesso al Cantiere Pk 1+180
Planimetria per interventi di bonifica degli ordigni bellici

GENERAL CONTRACTOR	ITALFERR S.p.A.	SCALA:
Consorzio Cociv, Project Manager Ing.Guagnozzi, Data:		1:500

COMMESSA	LOTTO	FASE	ENTE	TIPO DOC.	OPERA/DISCIPLINA	PROGR.	REV.
IG51	01	C	CV	P8	BB4201	001	A

PROGETTAZIONE

Rev.	Descrizione emissione	Redatto	Data	Verificato	Data	Progettista Integrata	Data	IL PROGETTISTA
A00	REVISIONE A SEGUITO ISTRUTTORIA ITF IG51101 E11 IS NV05 00001A	SERAGO TECHNITO	20/10/12	SERAGO TECHNITO	20/10/12	E. PAGANI	20/10/12	

n. Elab.

Nome File: IG51-01-E-CV-P8-BB-42-01-001-A00

CUP: F81H92000000008