


NUOVE OPERE

DESCRIZIONE	ml	mq	m ³
Nuove Opere CORDOLO IN CLS 15x25 cm	7827.50		
Nuove Opere MURATURA A SECCO	3967.00		
Nuovo CANCELLO di accesso vasca di prima pioggia			1

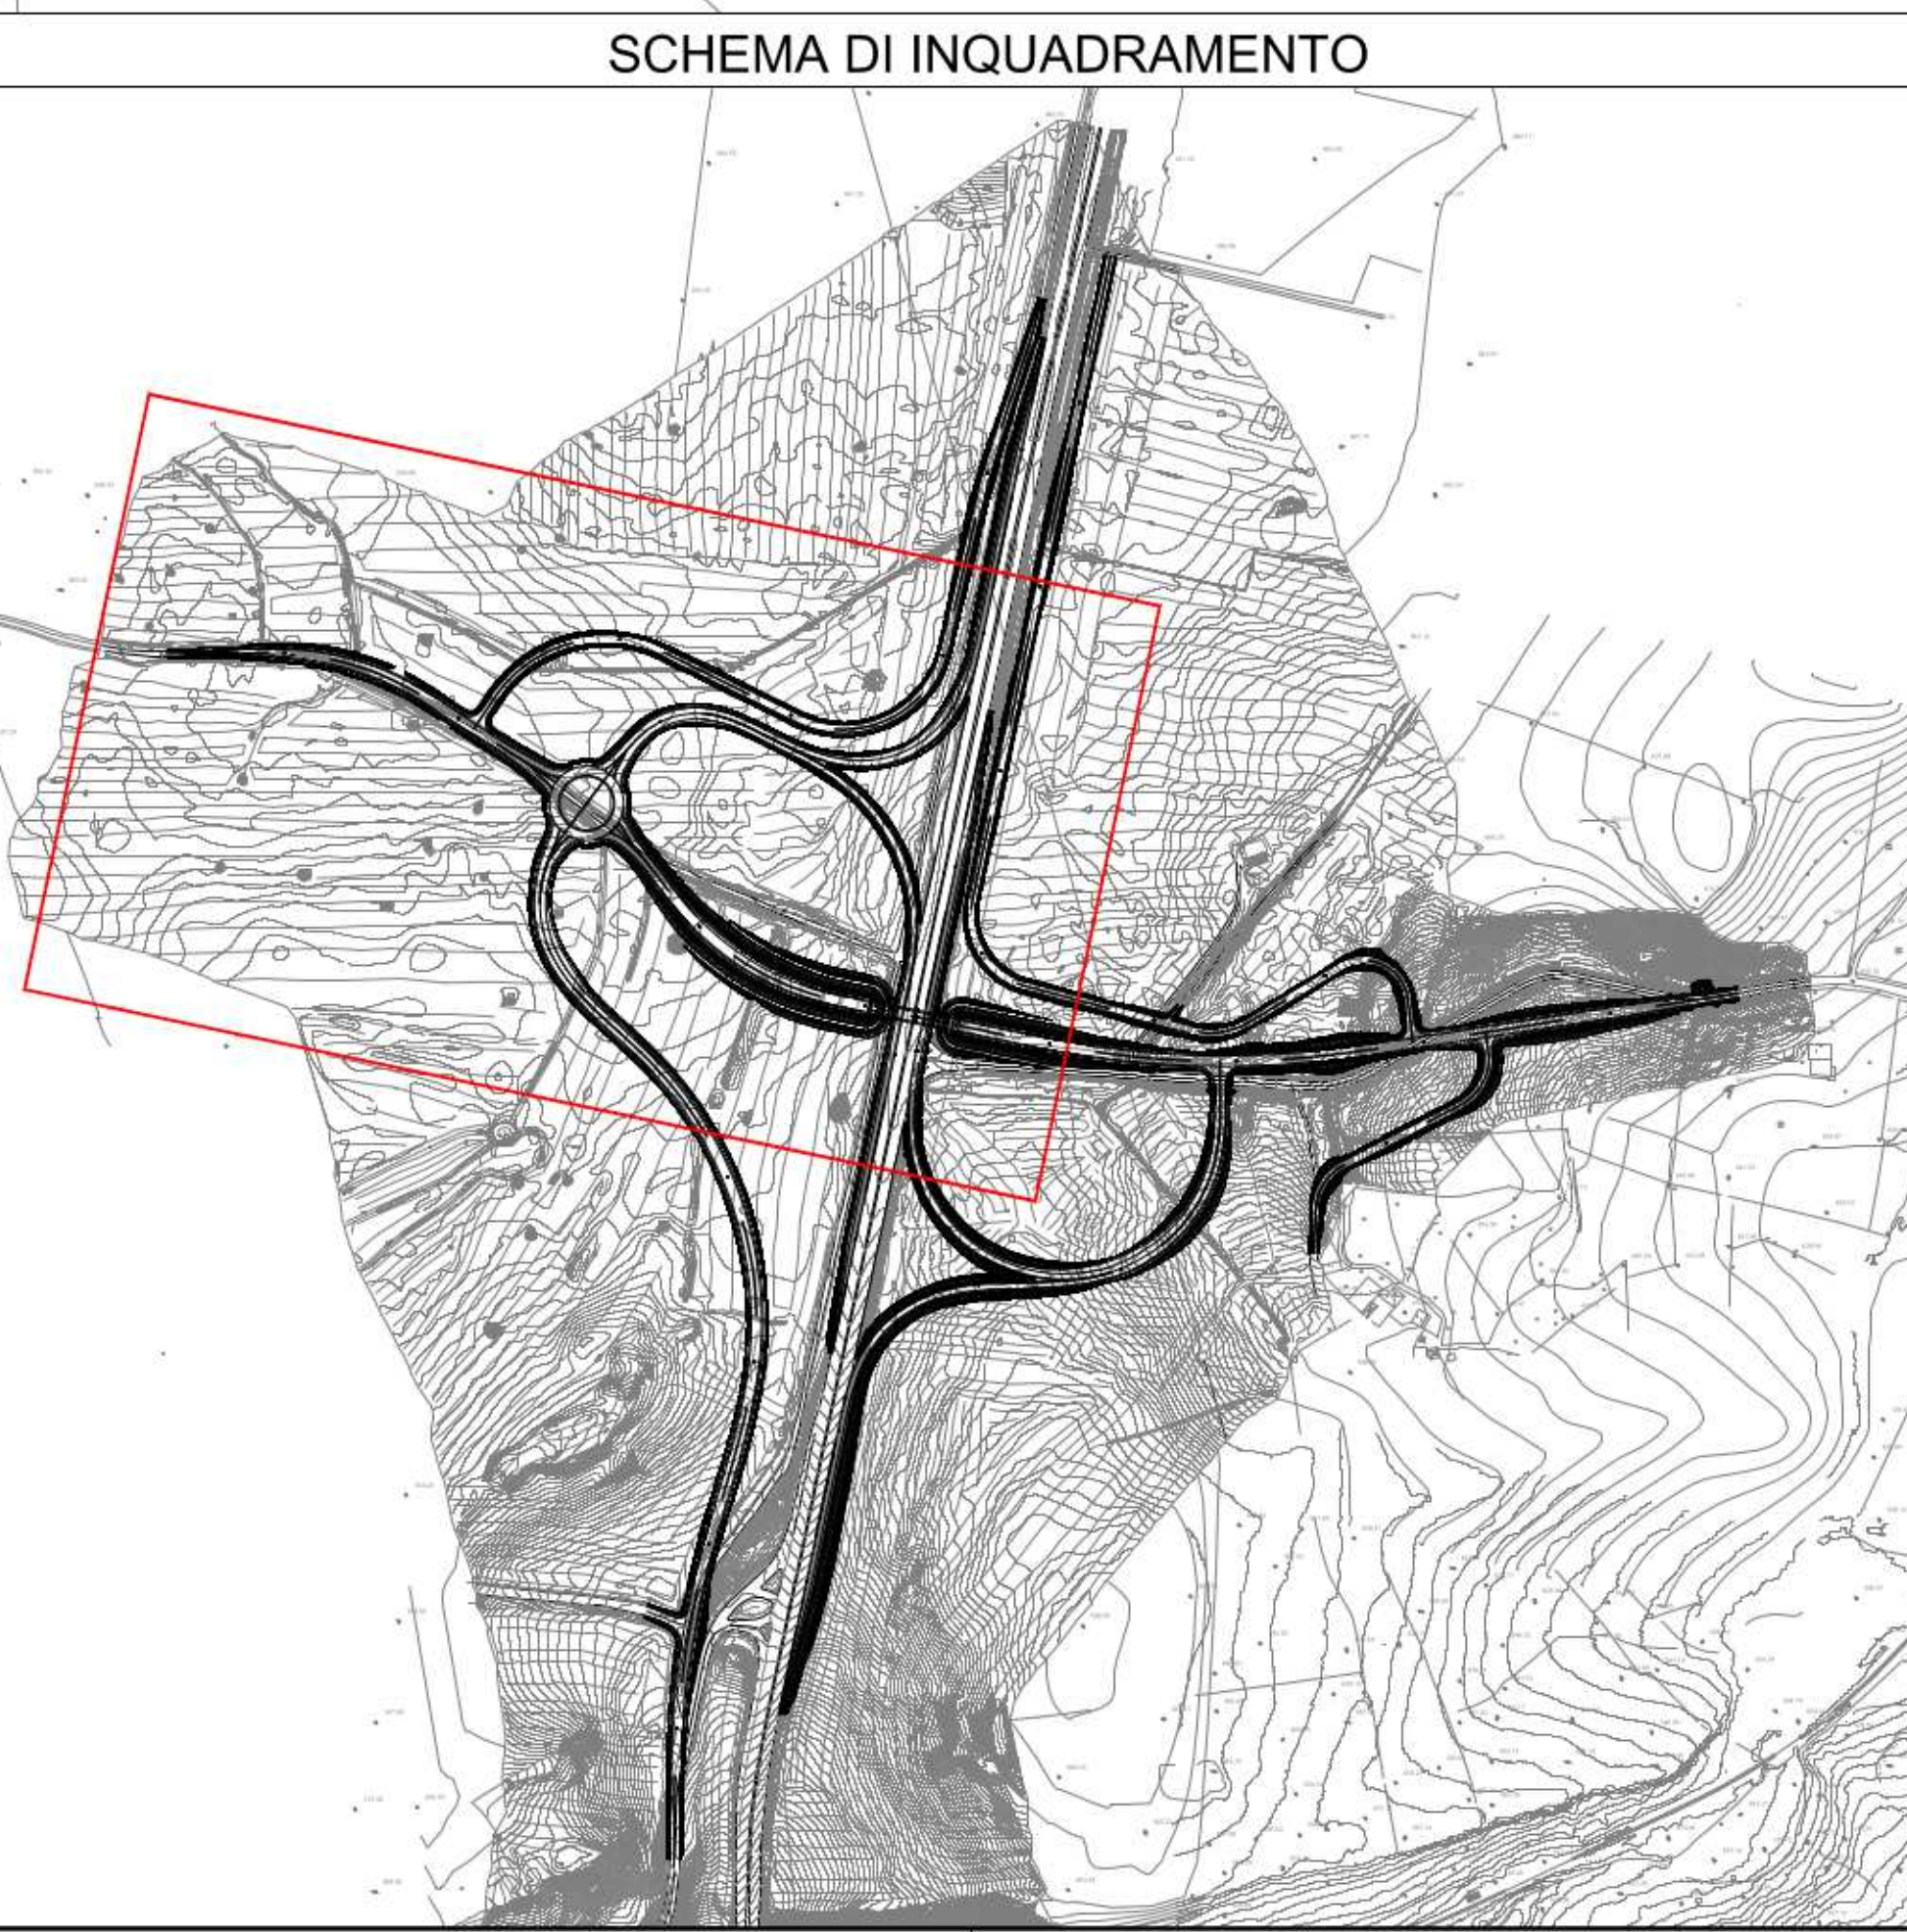

Sanas
GRUPPO FS ITALIANI Direzione Progettazione e Realizzazione Lavori

S.S. 131 di "Carlo Felice"
Adeguamento e messa in sicurezza della S.S.131
Risoluzione dei nodi critici - 2° stralcio dal km 108+300 al km 158+000
Lotto di completamento

PROGETTO ESECUTIVO CA284

R.T.I. di PROGETTAZIONE: Mandataria **PROITER** Mandante **ITER**

PROGETTISTI: Ing. Riccardo Formisani - Pro. Ser. 01 (Integratore prestazioni specialistiche) - Ordine Ing. di Milano n. 18063
Ing. Riccardo Formisani - Ordine Ing. di Milano n. 18063
IL GEOLOGO: Geol. Gian. Massimo Mazzucchetti - Pro. Ser. 01 - Albo Geol. Lombardo n. 4762

COORDINATORE PER LA SICUREZZA IN FASI DI PROGETTAZIONE: Ing. Diego Quarantelli - Ordine Ing. di Milano n. 15813

VISTO IL RESP. DEL PROCEDIMENTO: Ing. Francesco Antonio Tadei

PROTOCOLLO: DATA

PROGETTO STRADALE
NUOVI SVINCOLI - SVINCOLO DI MULARGIA-MACOMER AL KM 148+500
Planimetria di progetto 1 di 6

REV.	DESCRIZIONE	DATA	REDAITTO	VERIFICATO	APPROVATO
A	VERIFICA DI ATTUAZIONE LOTTO DI COMPLETAMENTO	Febbraio 2023	Formisani	Caristi	Formisani