


NUOVE OPERE

DESCRIZIONE	ml	mq	m ³
Nuove Opere CORDOLO IN CLS 15x25 cm	7827.50		
Nuove Opere MURATURA A SECCO	3567.00		
Nuovo CANCELLO di accesso vasca di prima poggia			1

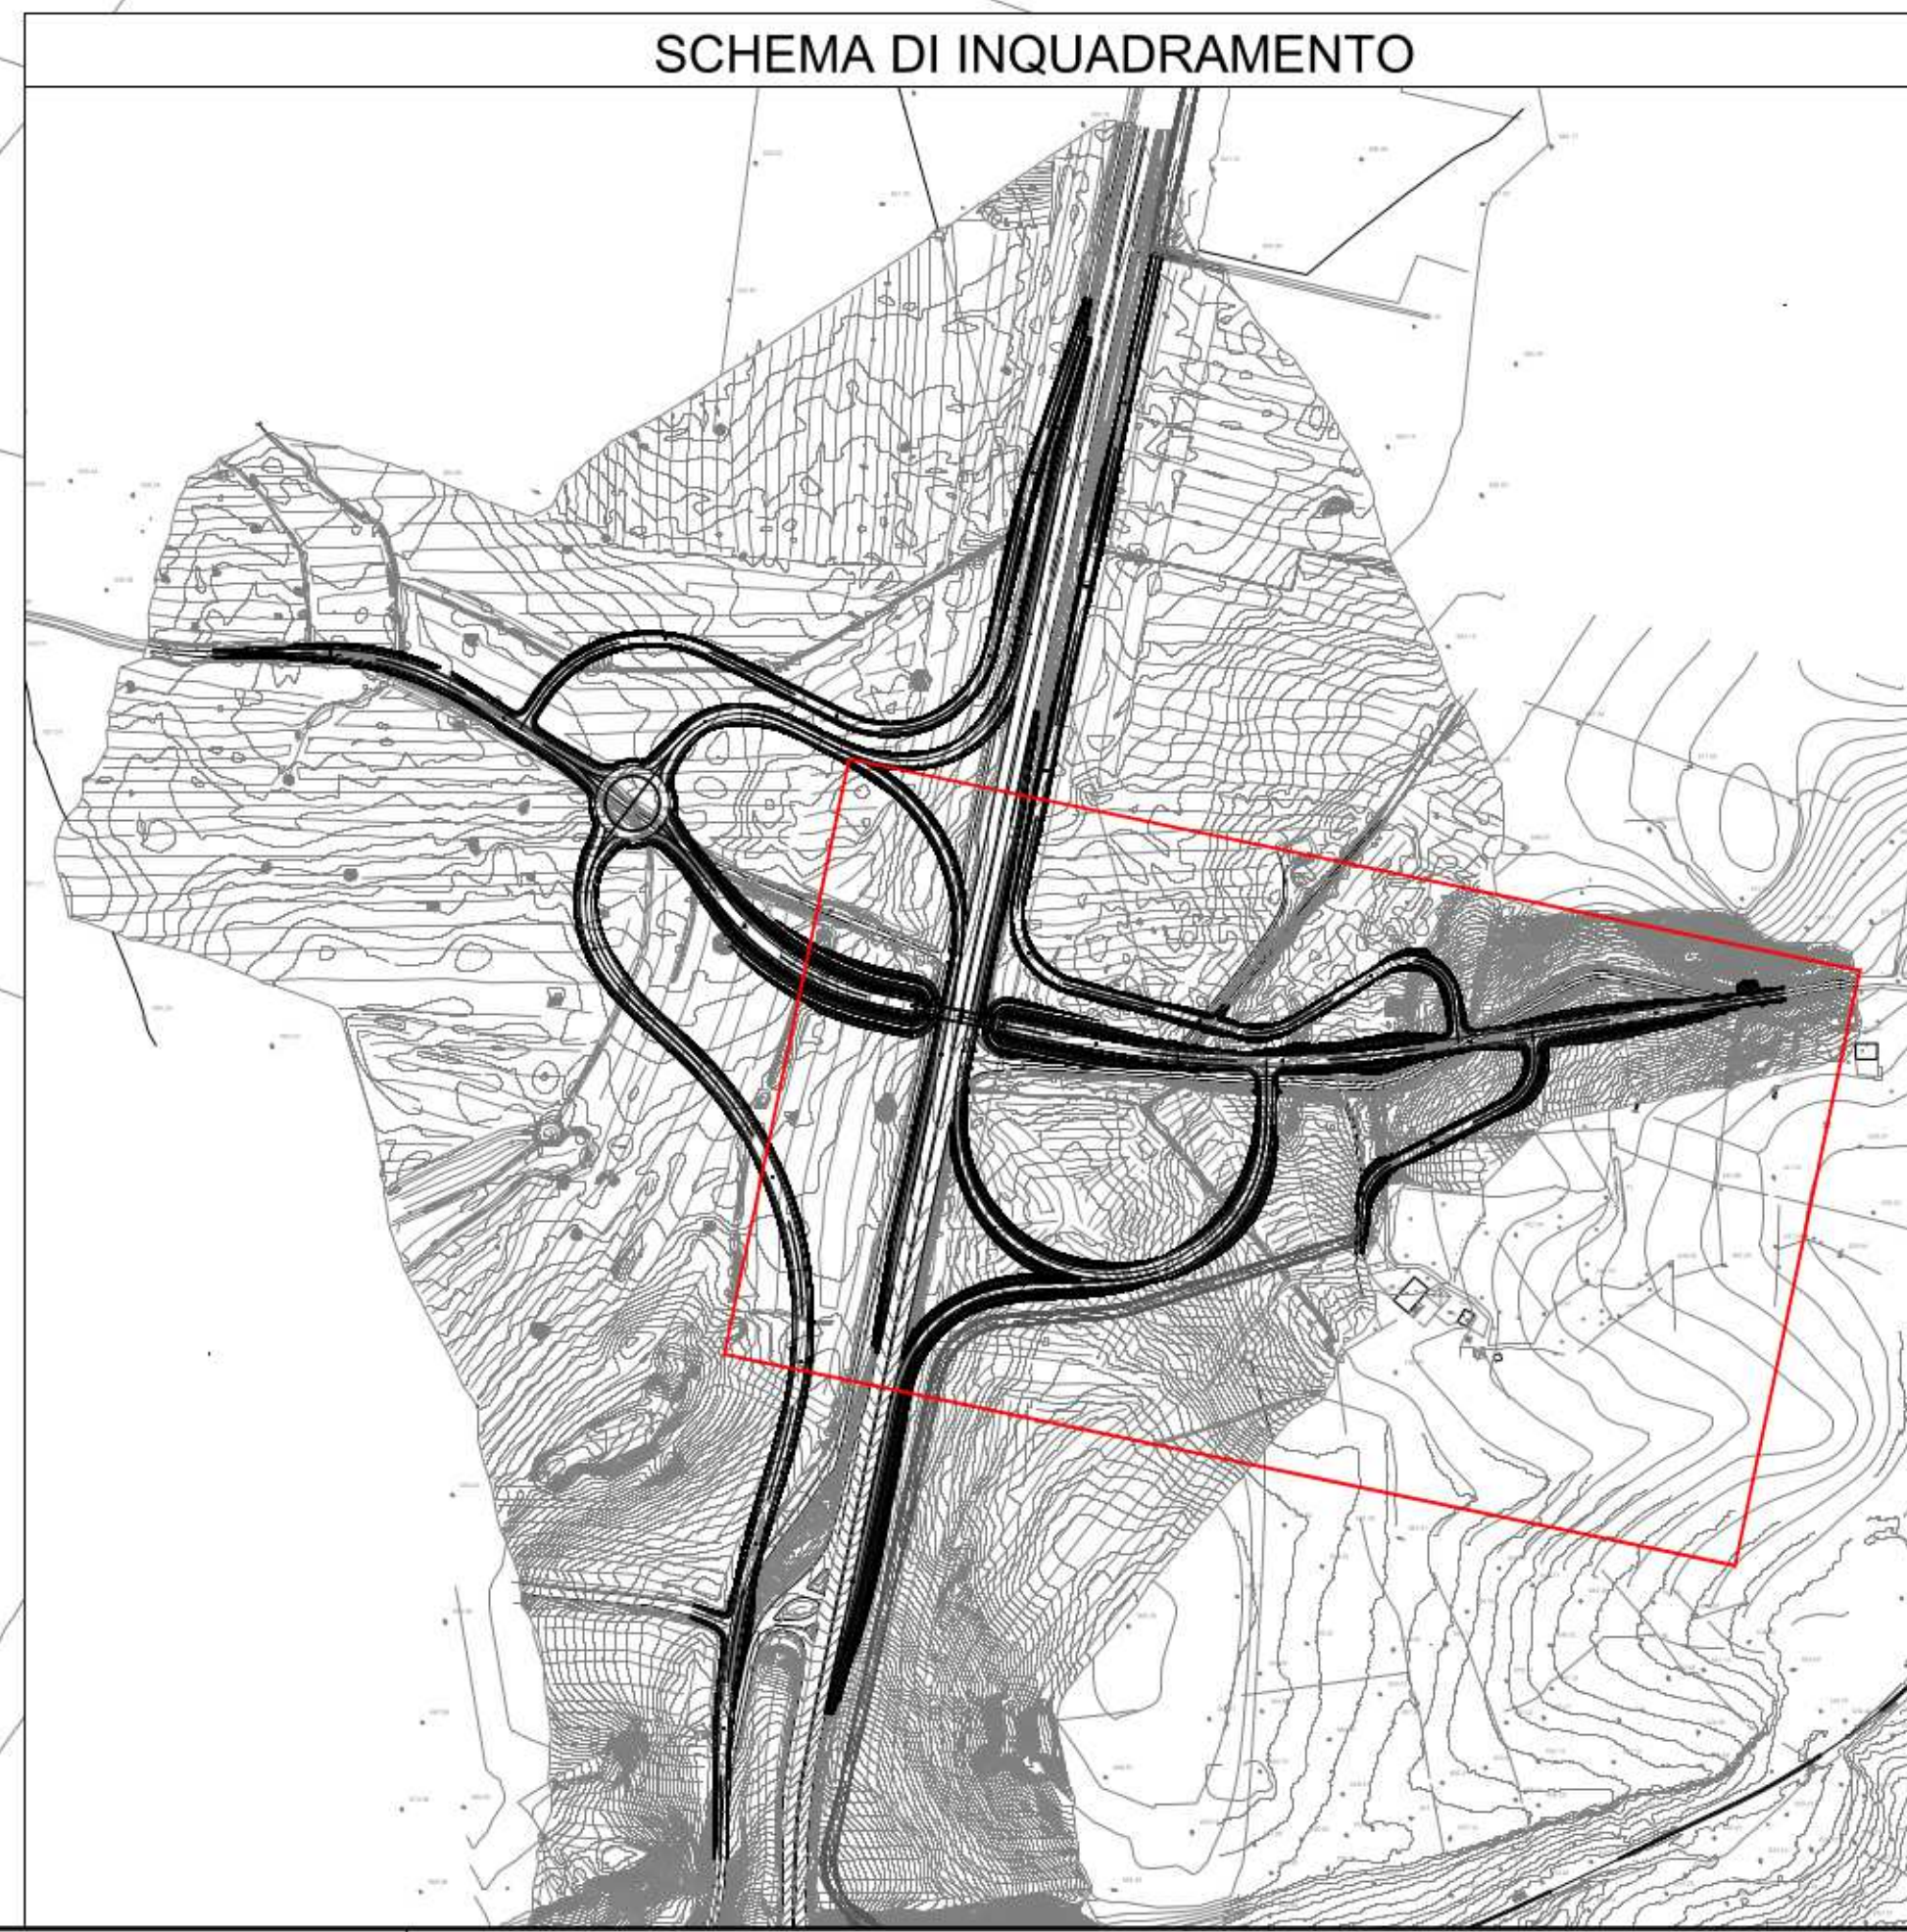

Sanas GRUPPO FS ITALIANI Direzione Progettazione e Realizzazione Lavori

S.S. 131 di "Carlo Felice"
Adeguamento e messa in sicurezza della S.S.131
Risoluzione dei nodi critici - 2° stralcio da km 108+300 al km 158+000
Lotto di completamento

PROGETTO ESECUTIVO CA284

R.T.I. di PROGETTAZIONE: Mandataria **PROITER** (Ing. G.B. Spennacchi n°2 20125 e Ing. M. Basso n°20242) Mandante **SA** (Via Ardenza n°2 32100 Agordo, Tel. 0422 412627, email: del@ingegneriasa.it)

PROGETTISTI: Ing. Riccardo Formisani - Pro. Per. ed. (Integrare prestazioni specialistiche) Ordine Ing. di Milano n. 18043
Ing. Riccardo Formisani - Ing. Riccardo Formisani Ordine Ing. di Milano n. 18045
Ing. Riccardo Formisani - Pro. Per. ed. (Integrare prestazioni specialistiche) Ordine Ing. di Milano n. 18043

IL GEOLOGO: Ing. Giancarlo Maccagnolo - Pro. Per. ed. (Integrare prestazioni specialistiche) Ordine Ing. di Milano n. 18013

COORDINATORE PER LA SICUREZZA IN FASE DI PROGETTAZIONE: Ing. Diego Quarantini Ordine Ing. di Milano n. 18013

VISTO: IL RESP. DEL PROCEDIMENTO: Ing. Francesco Antonio Tadei

PROTOCOLLO: DATA:

PROGETTO STRADALE
NUOVI SVINCOLI - SVINCOLO DI MULARGIA-MACOMER AL KM 148+500
Planimetria di progetto 2 di 6

CODICE PROGETTO	NOME FILE	REVISIONE	SCALA
PRODOTTO IN PROG. N. PROG.	VOZP00TRAPPO3A.pdf		
LOPLISQ E 19101	CODICE ELAB. VOZPISODTRAPPO3	A	1:500
D			
C			
B			
A	VERIFICA DI ATTUAZIONE LOTTO DI COMPLETAMENTO	Fabrizio 003	Paolo
REV.	DESCRIZIONE	DATA	REDATTO