


NUOVE OPERE

DESCRIZIONE	ml	mq	m³
NUOVE OPERE MURATURA A SECCO	7827.50		
NUOVO CANCELLO di accesso vasca di prima poggia	3567.00		1

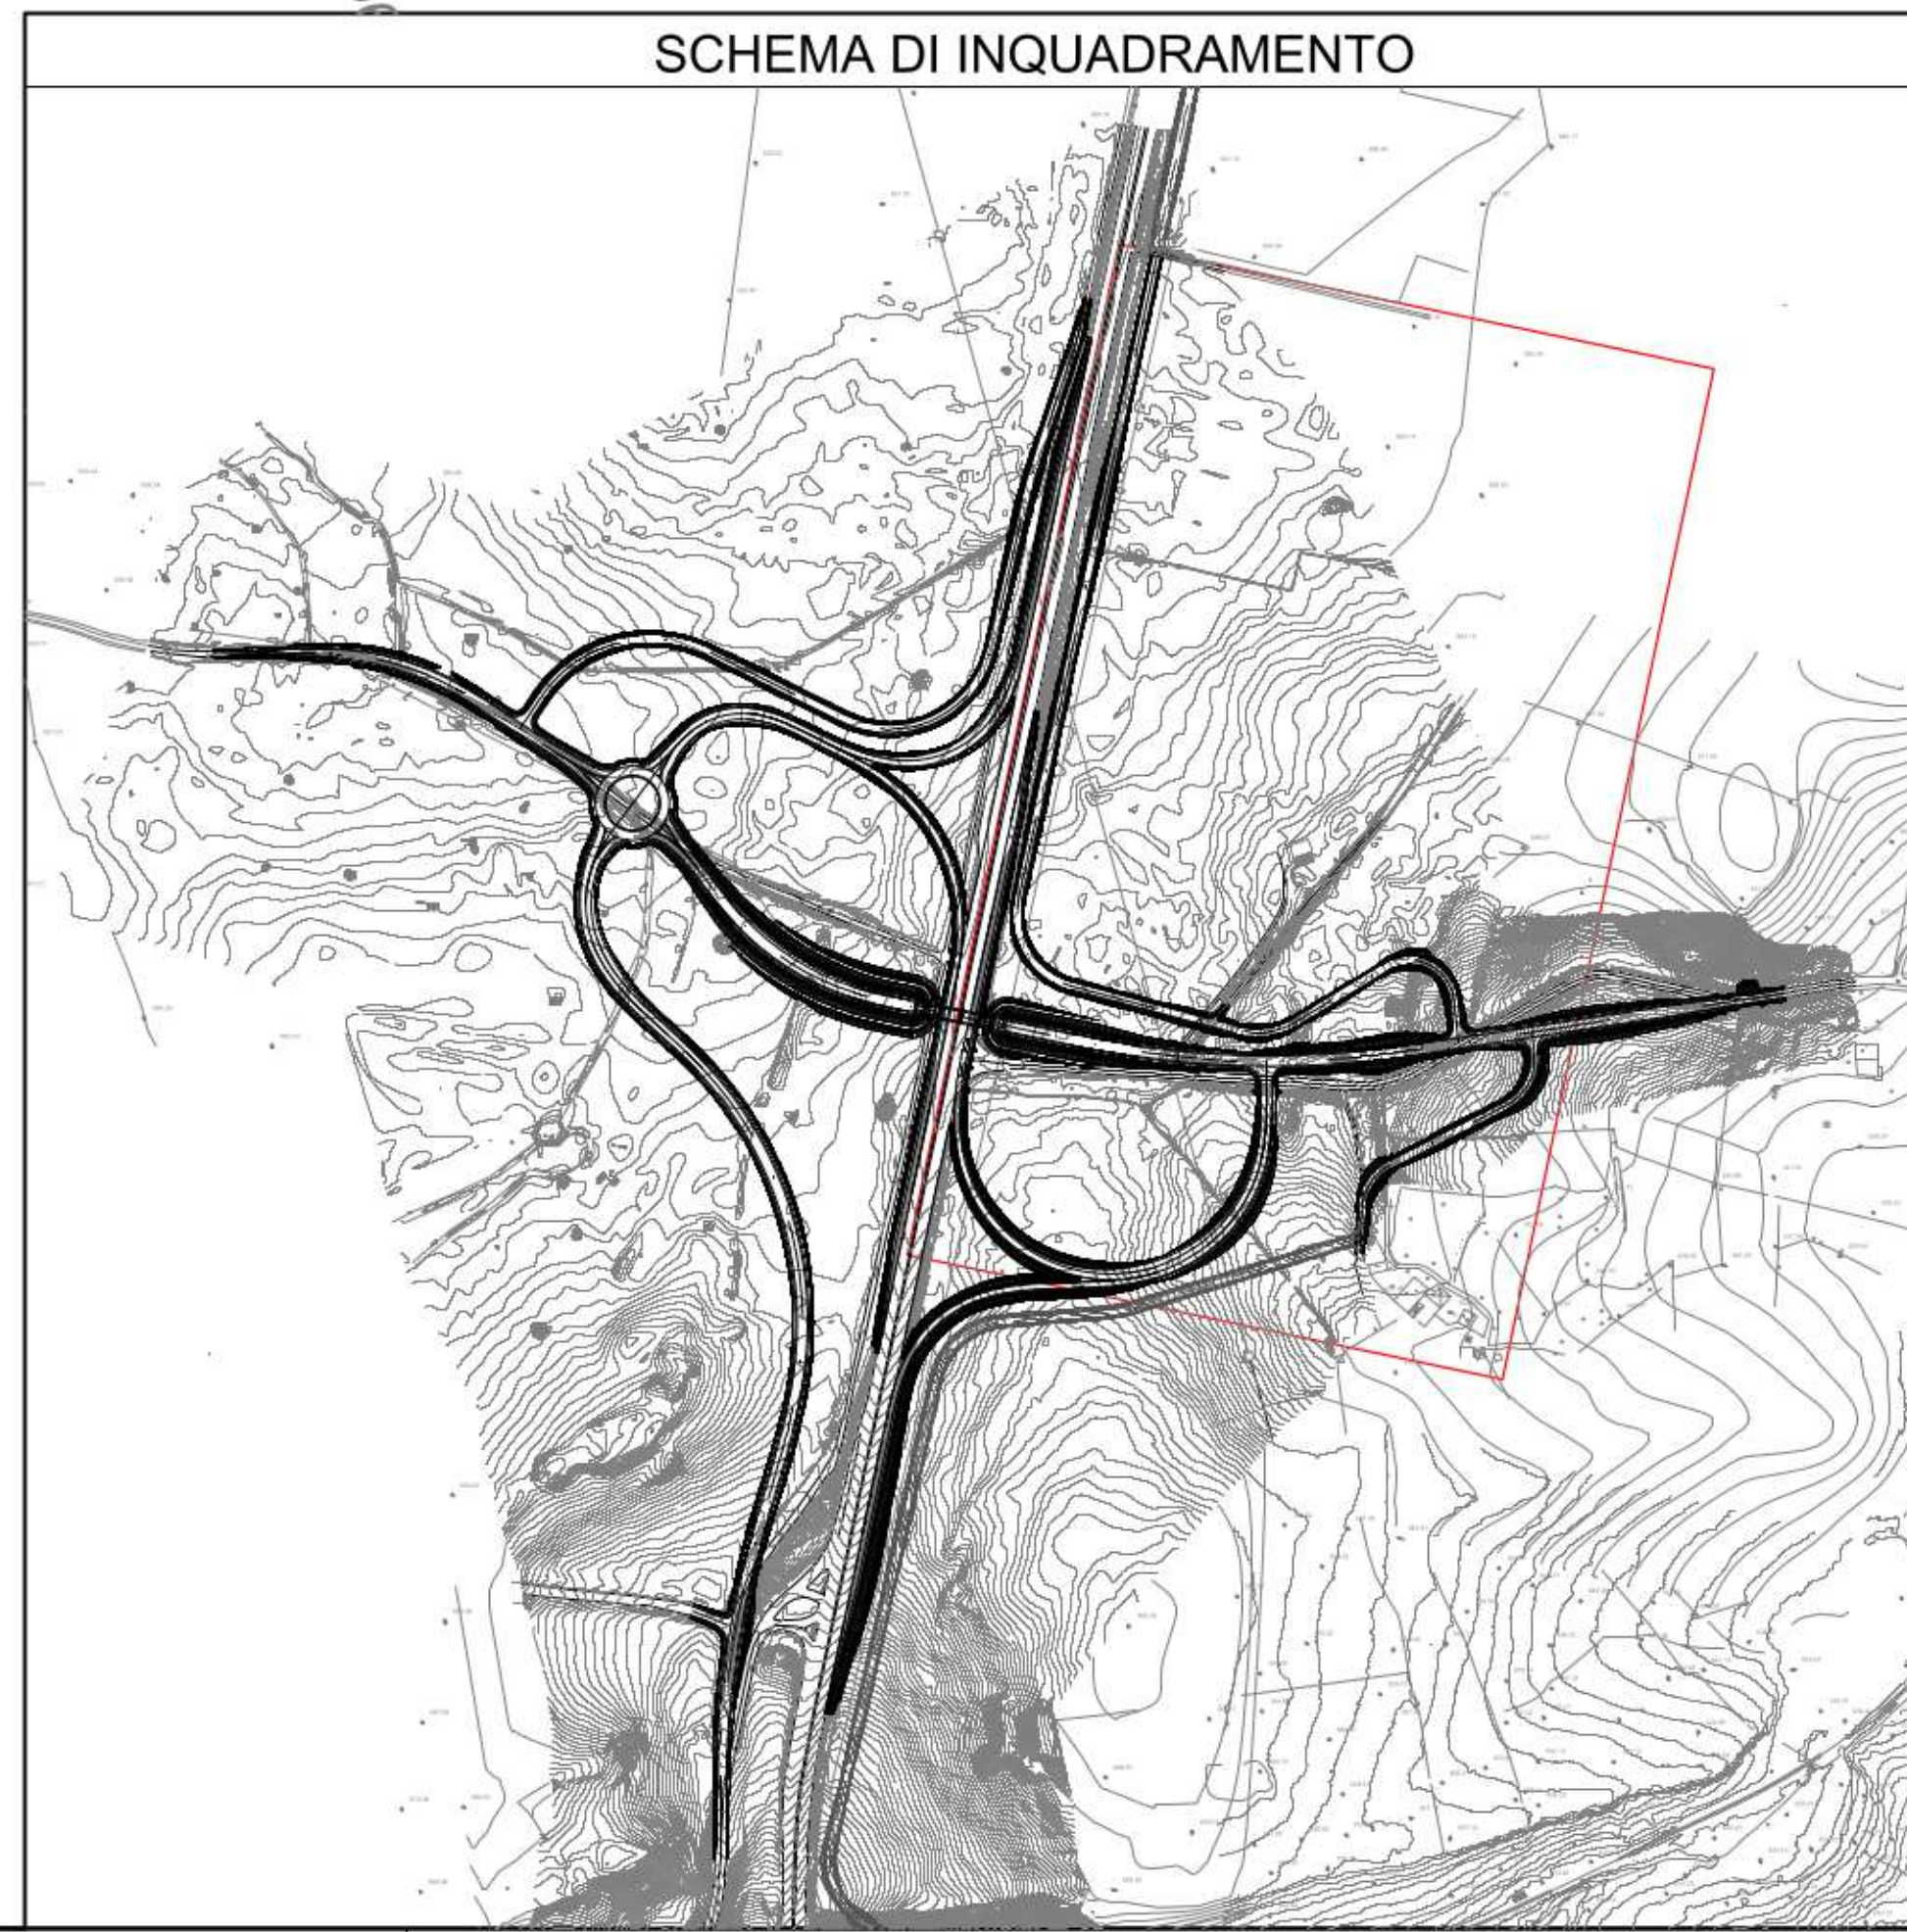

Sanas GRUPPO FS ITALIANI Direzione Progettazione e Realizzazione Lavori

S.S. 131 di "Carlo Felice"
Adeguamento e messa in sicurezza della S.S.131
Risoluzione dei nodi critici - 2° stralcio dal km 108+300 al km 158+000
Lotto di completamento

PROGETTO ESECUTIVO CA284

R.T.I. di PROGETTAZIONE: Mandataria **PROITER** Mandante **ITER**

PROGETTISTI: **PROITER** (Ing. Riccardo Formisani - Pro. Per. 01/08/2012) e **ITER** (Ing. Riccardo Formisani - Pro. Per. 01/08/2012)

IL GEOLOGO: **ITER** (Ing. Riccardo Formisani - Pro. Per. 01/08/2012)

COORDINATORE PER LA SICUREZZA IN FASE DI PROGETTAZIONE: **ITER** (Ing. Riccardo Formisani - Pro. Per. 01/08/2012)

VOTO: IL RESP. DEL PROCEDIMENTO: **ITER** (Ing. Riccardo Formisani - Pro. Per. 01/08/2012)

PROTOCOLLO: DATA

PROGETTO STRADALE
NUOVI SVINCOLI - SVINCOLO DI MULARGIA-MACOMER AL KM 148+500
Planimetria di progetto 6 di 6

CODICE PROGETTO	UN. PROG. N. PROG.	NOME FILE	REVISIONE	SCALA
LOPILSQ	E 19/01	VO2P500TRAPP07A.pdf	A	1:500

REV.	DESCRIZIONE	DATA	REDATTO	VERIFICATO	APPROVATO
A	VERIFICA DI ATTUAZIONE LOTTO DI COMPLETAMENTO				