
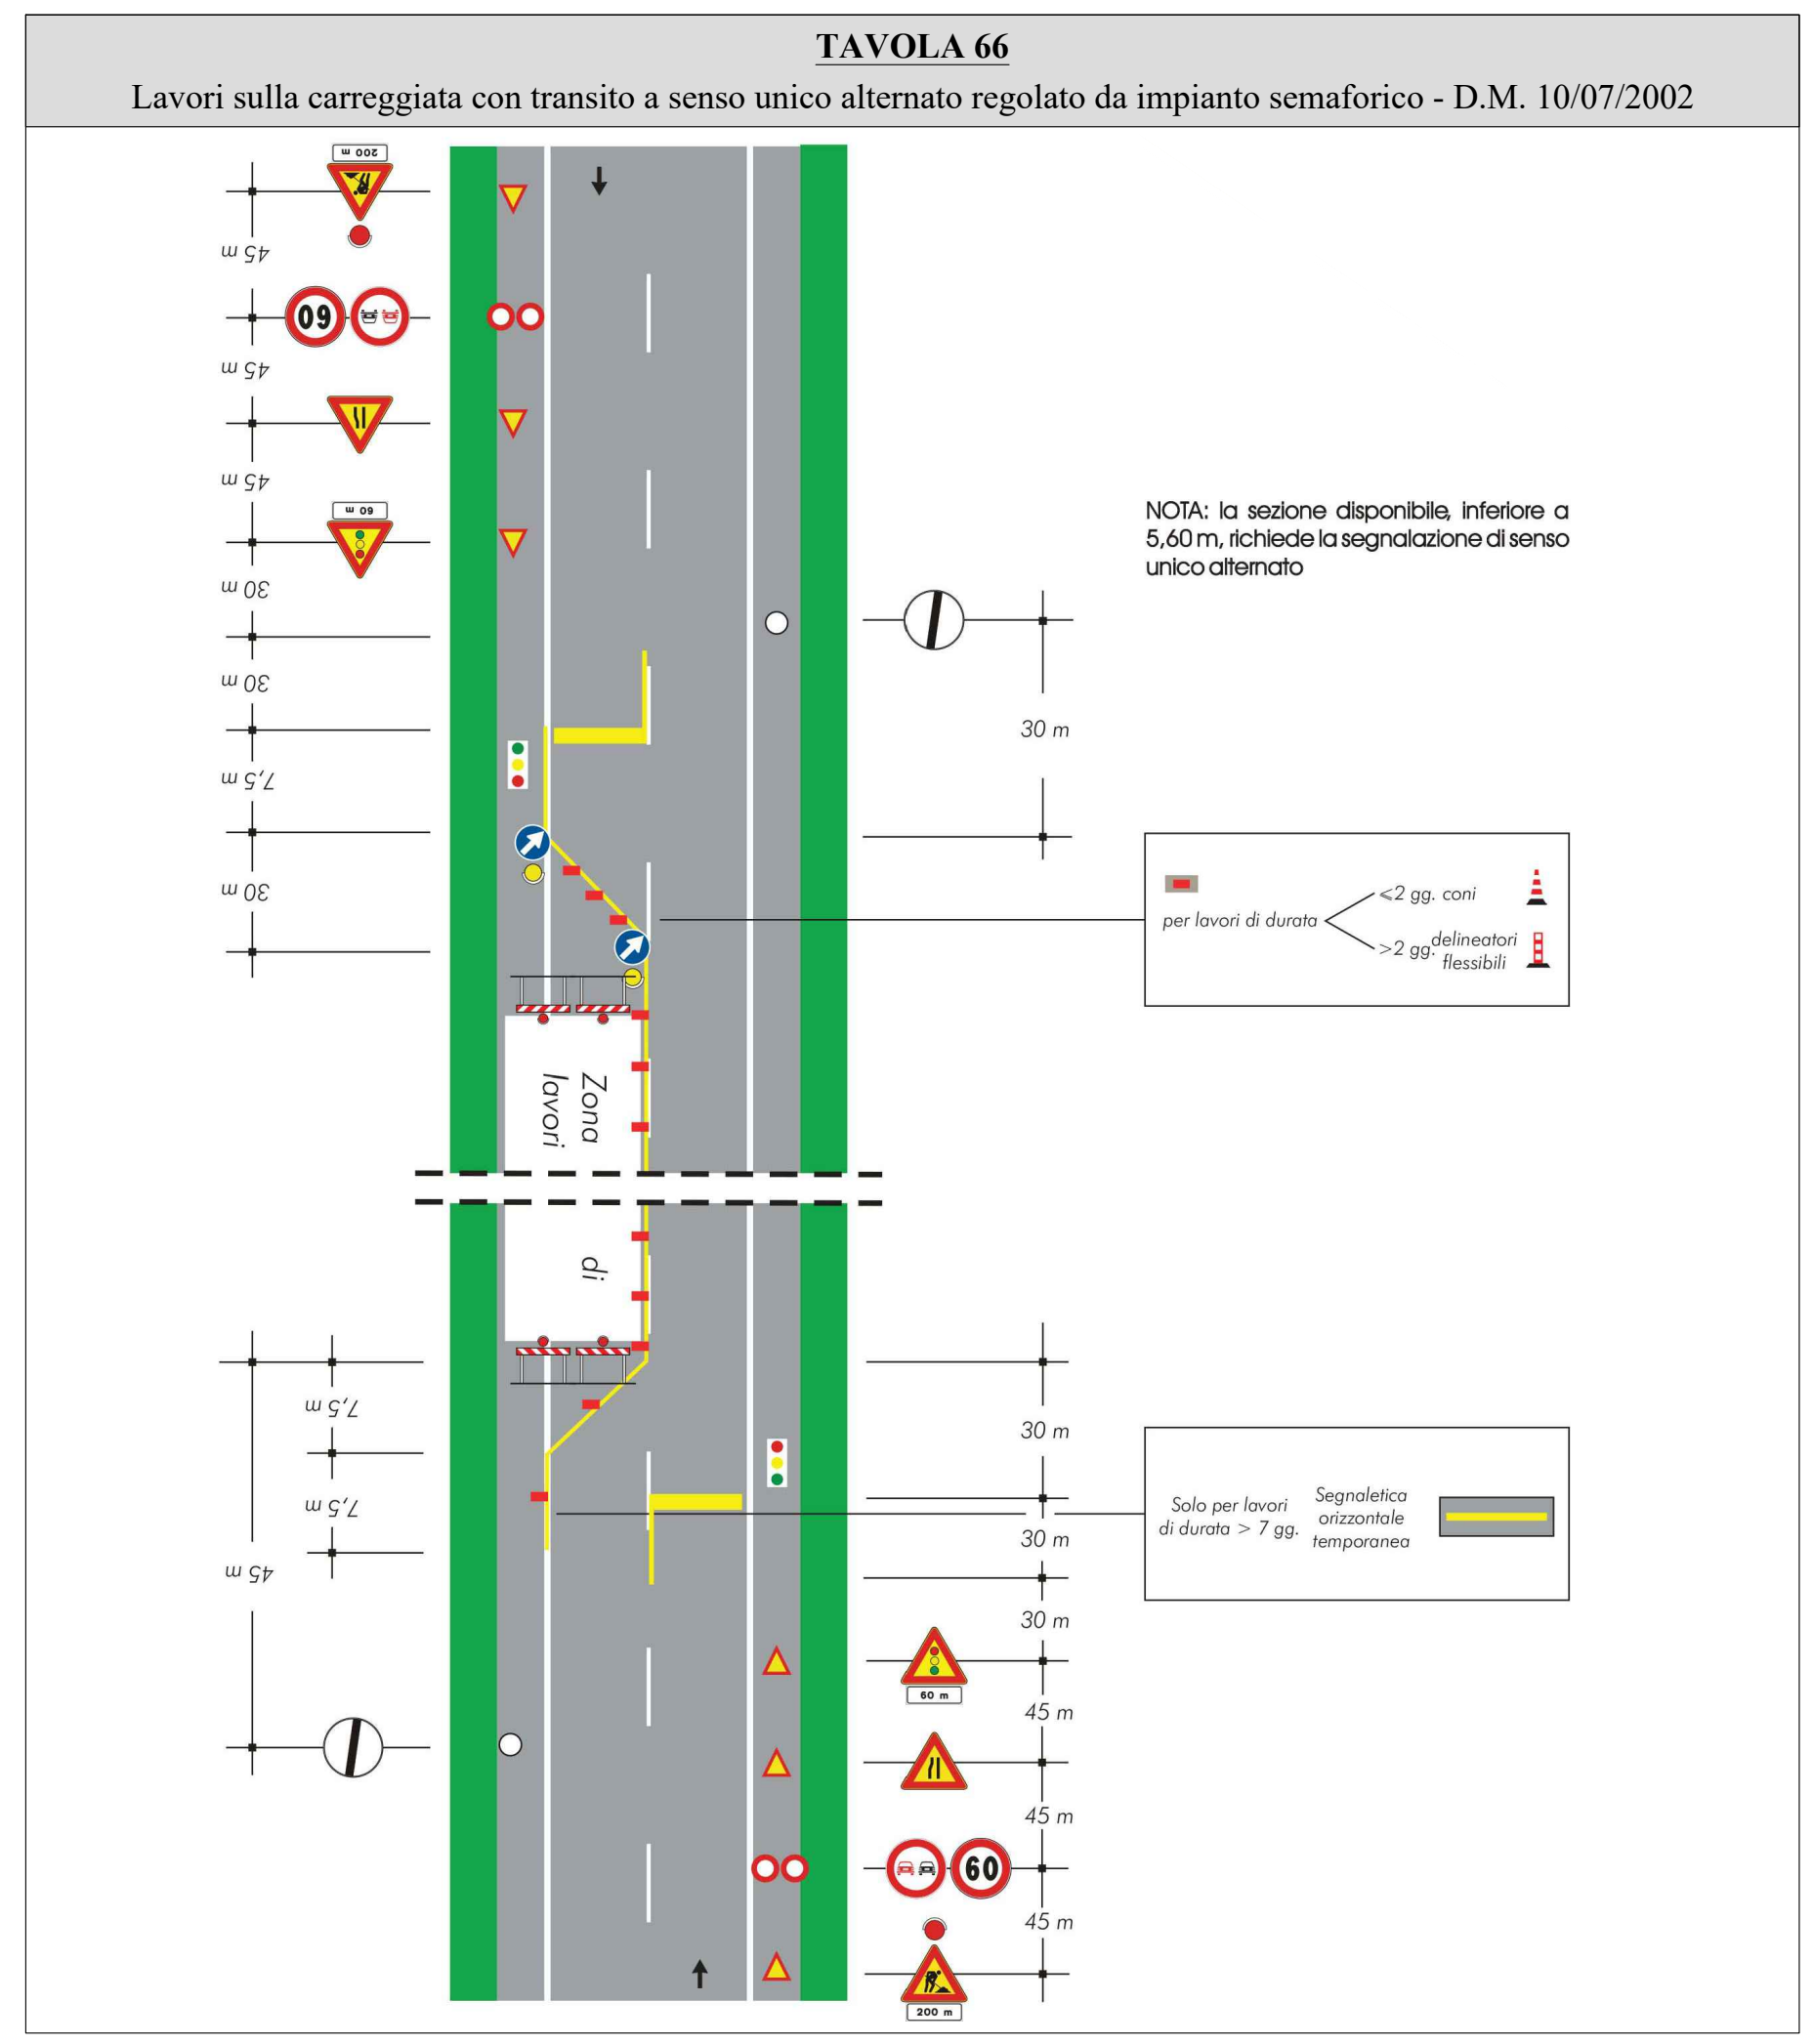
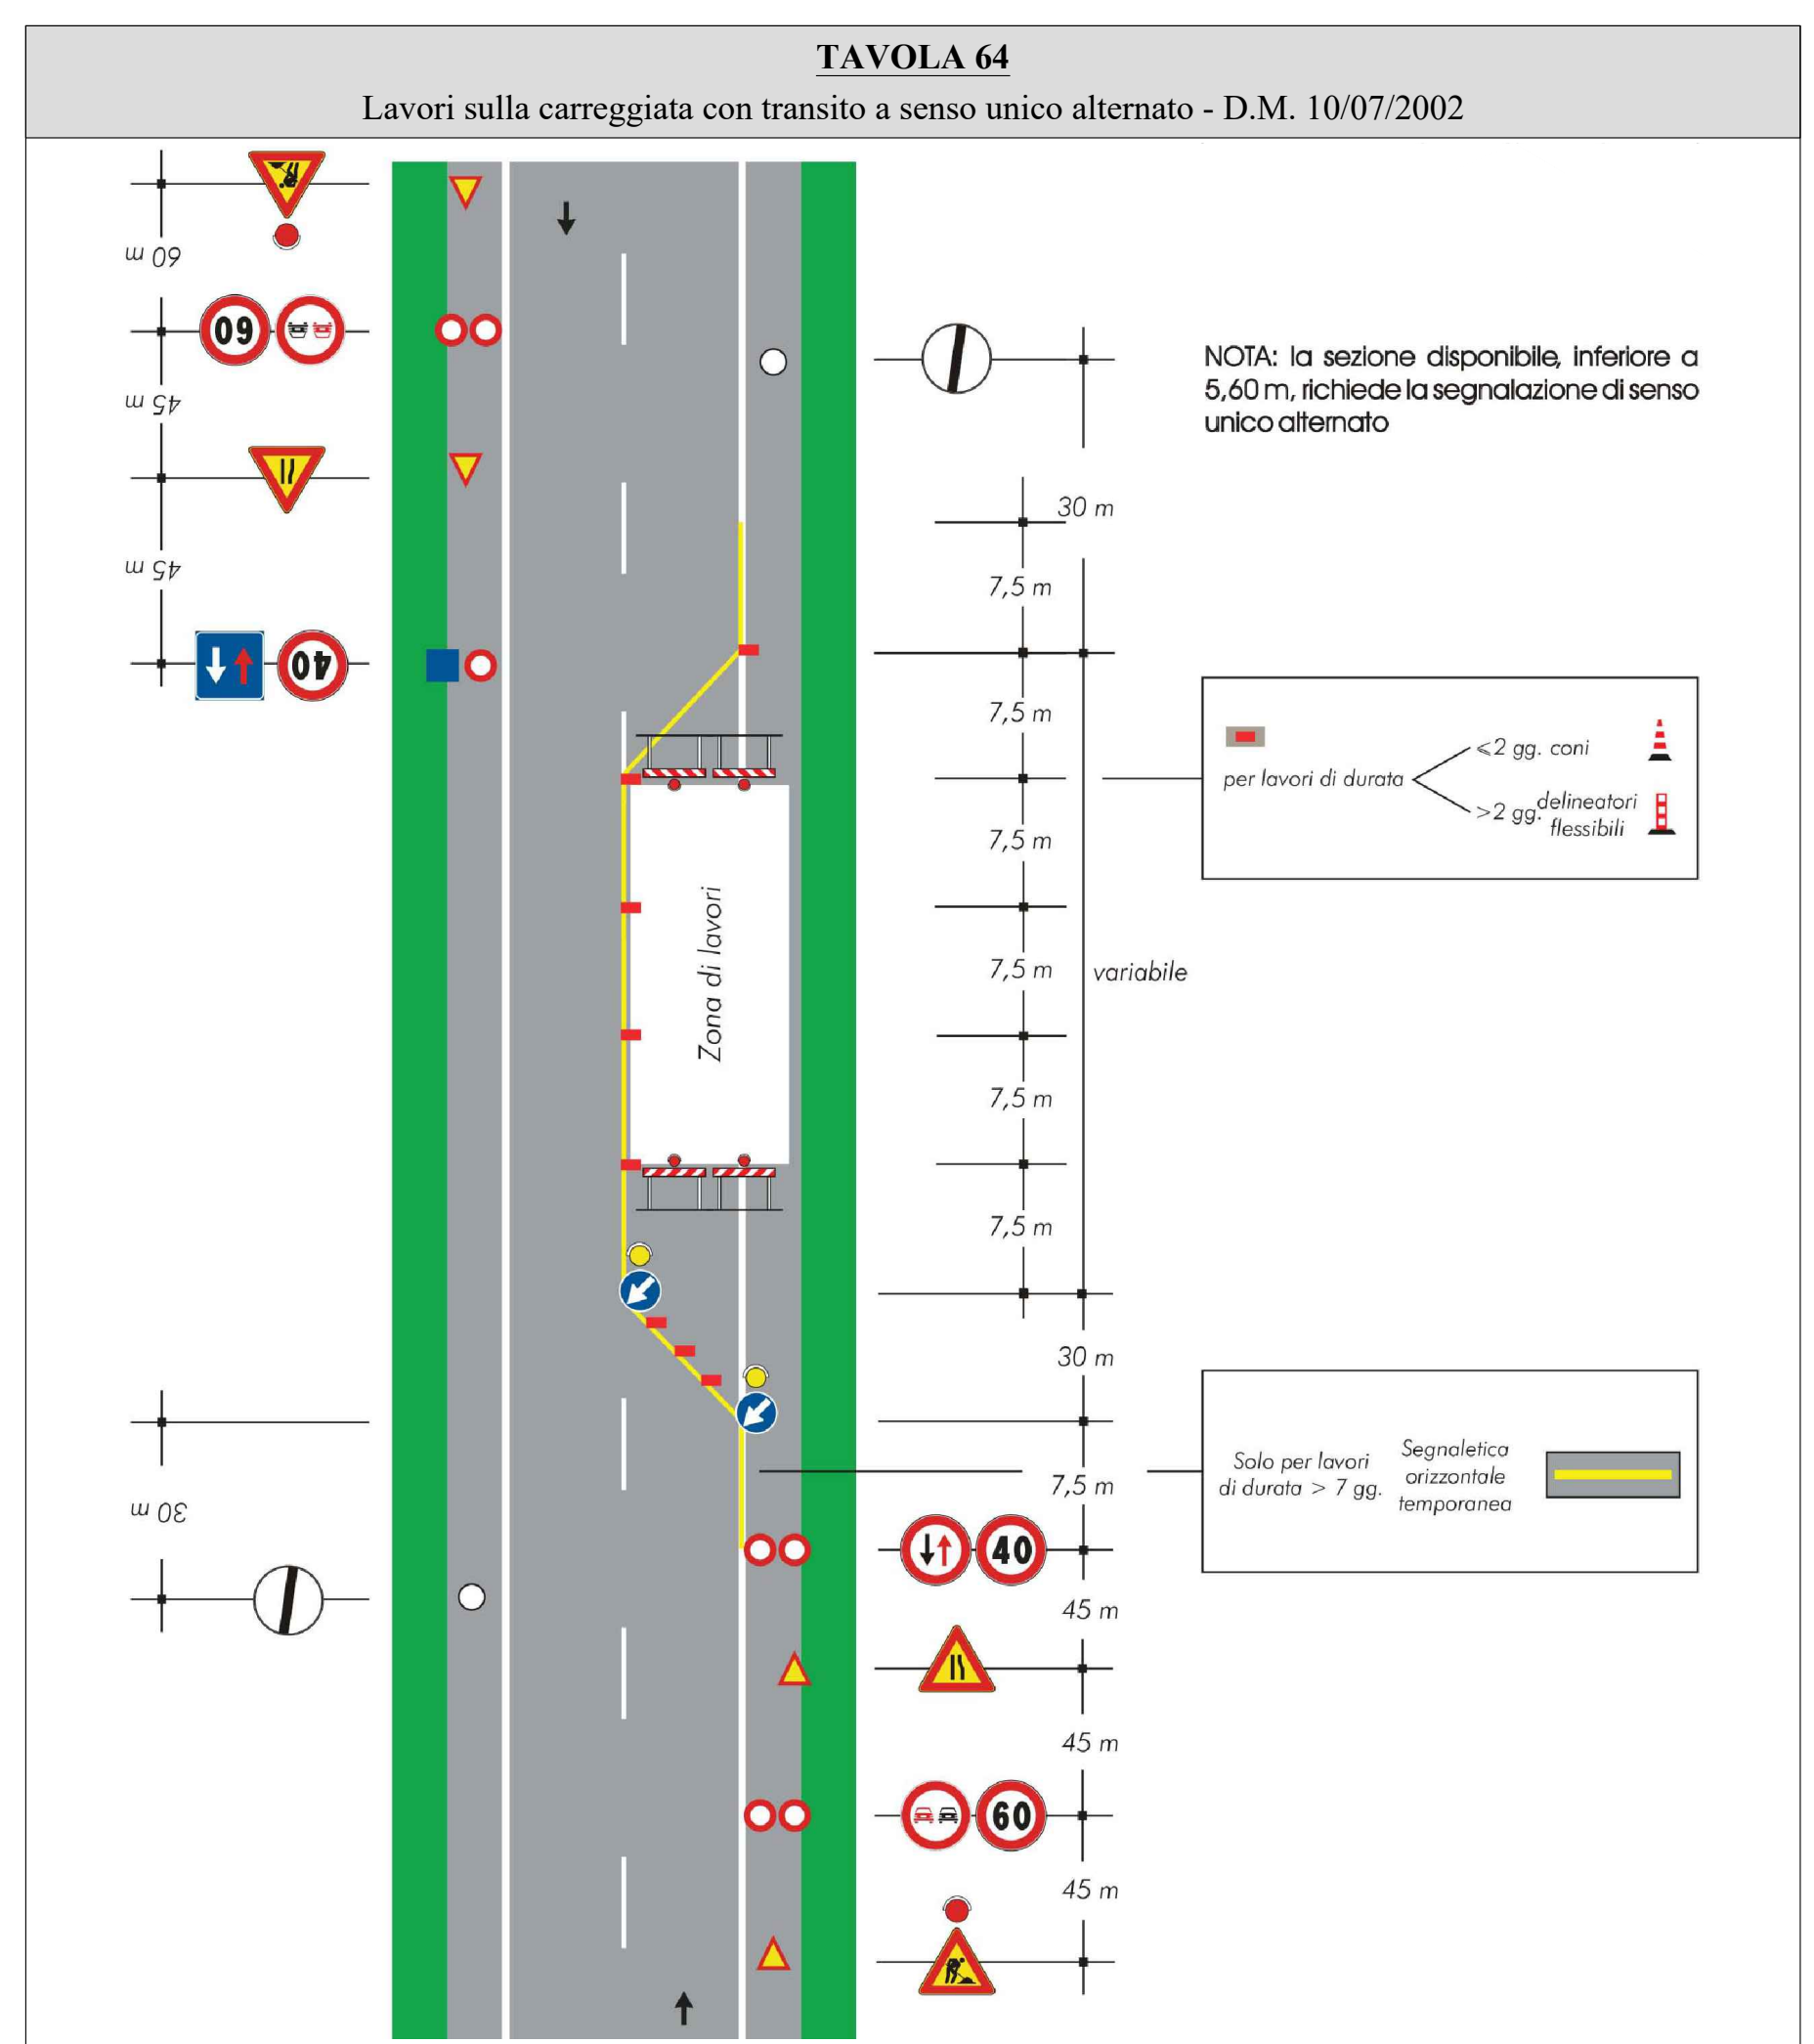
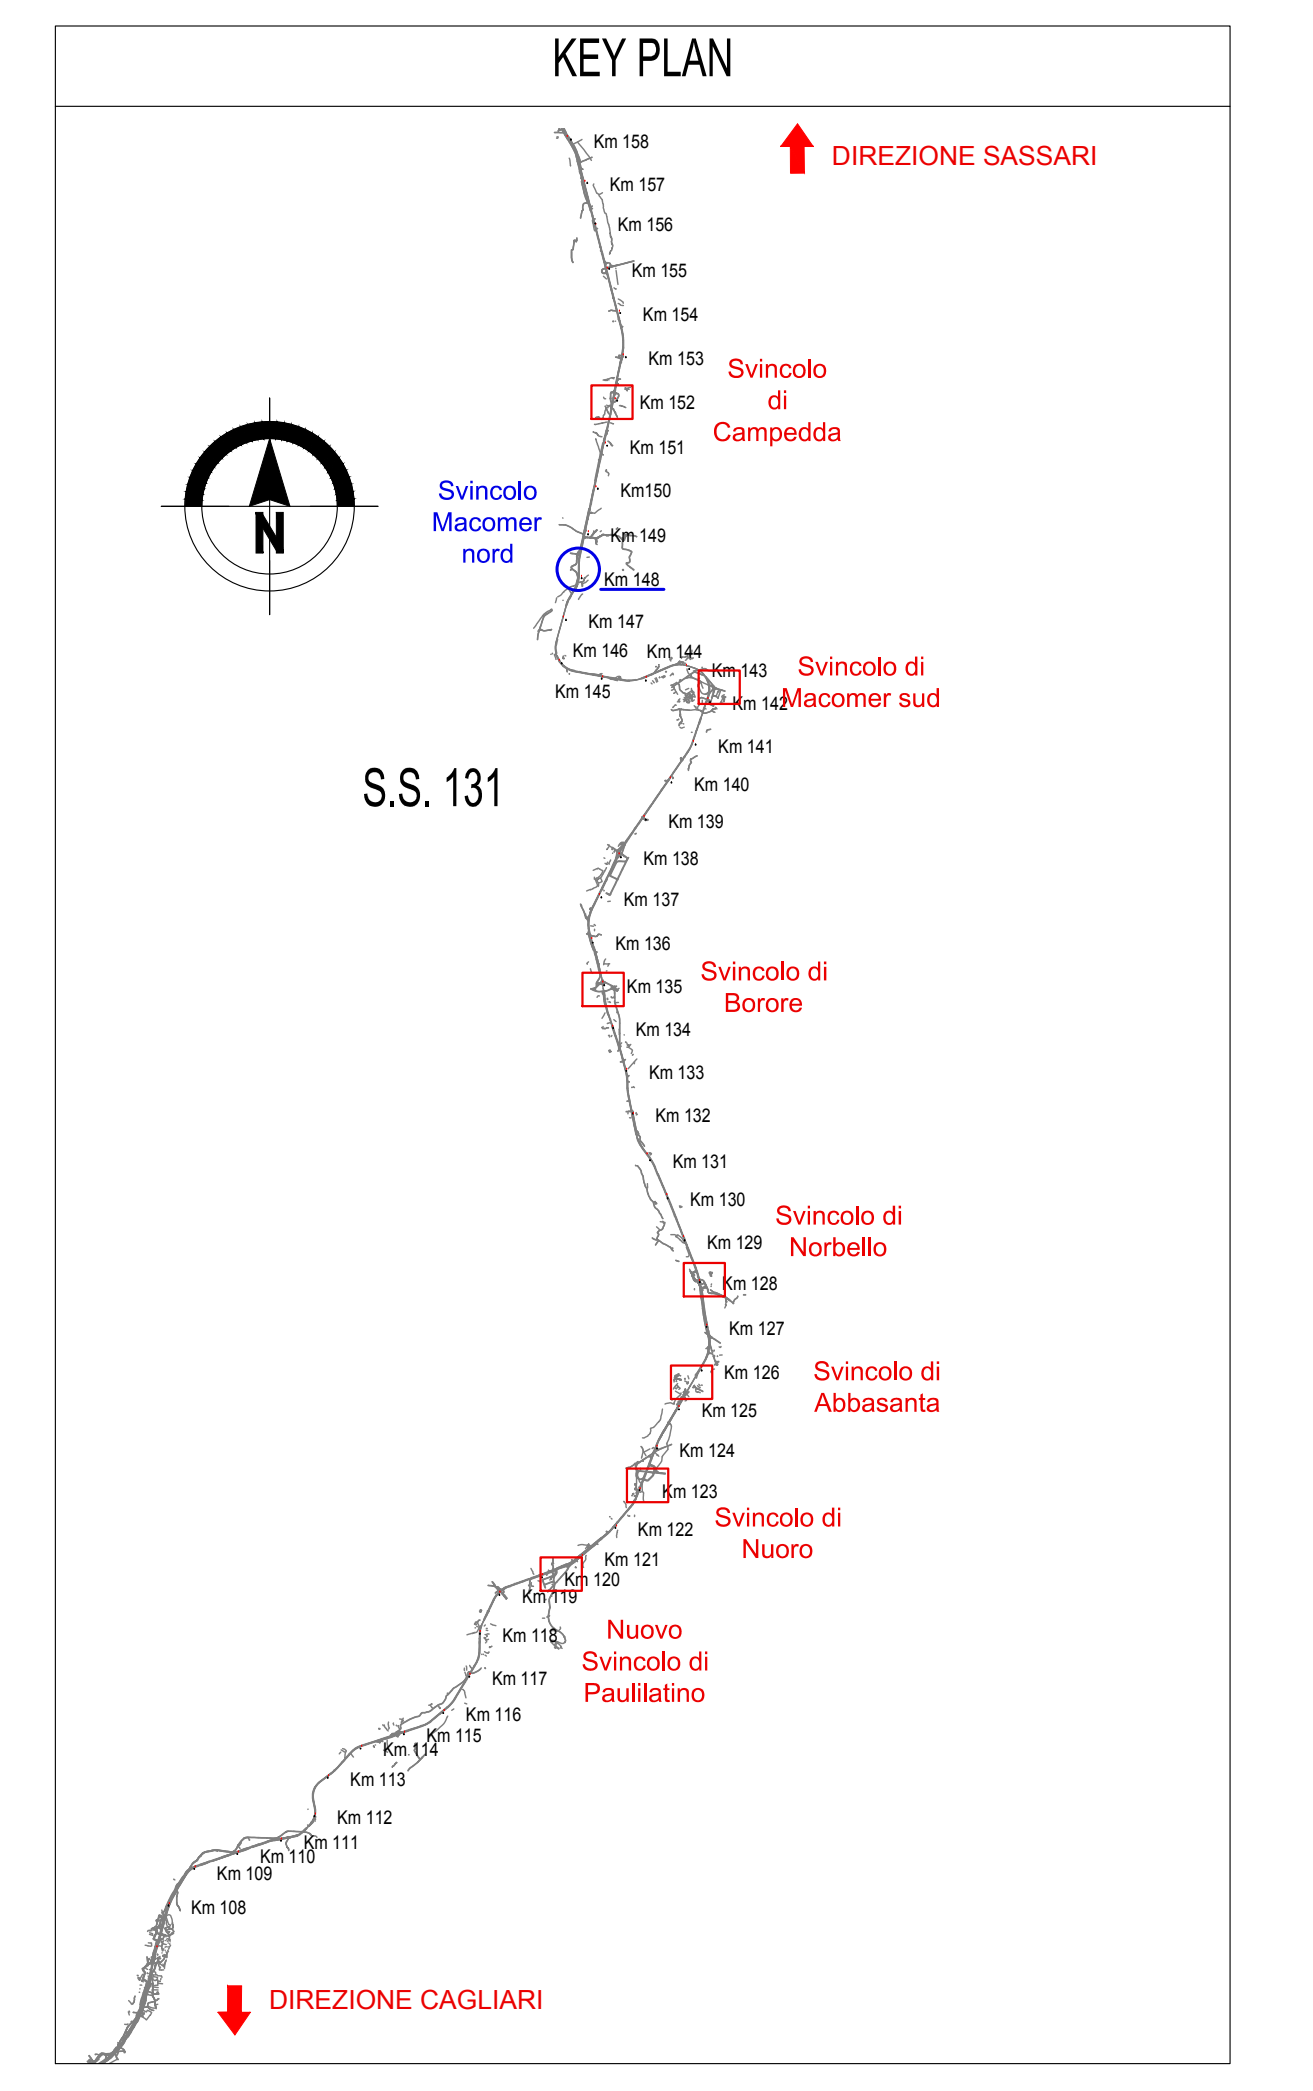
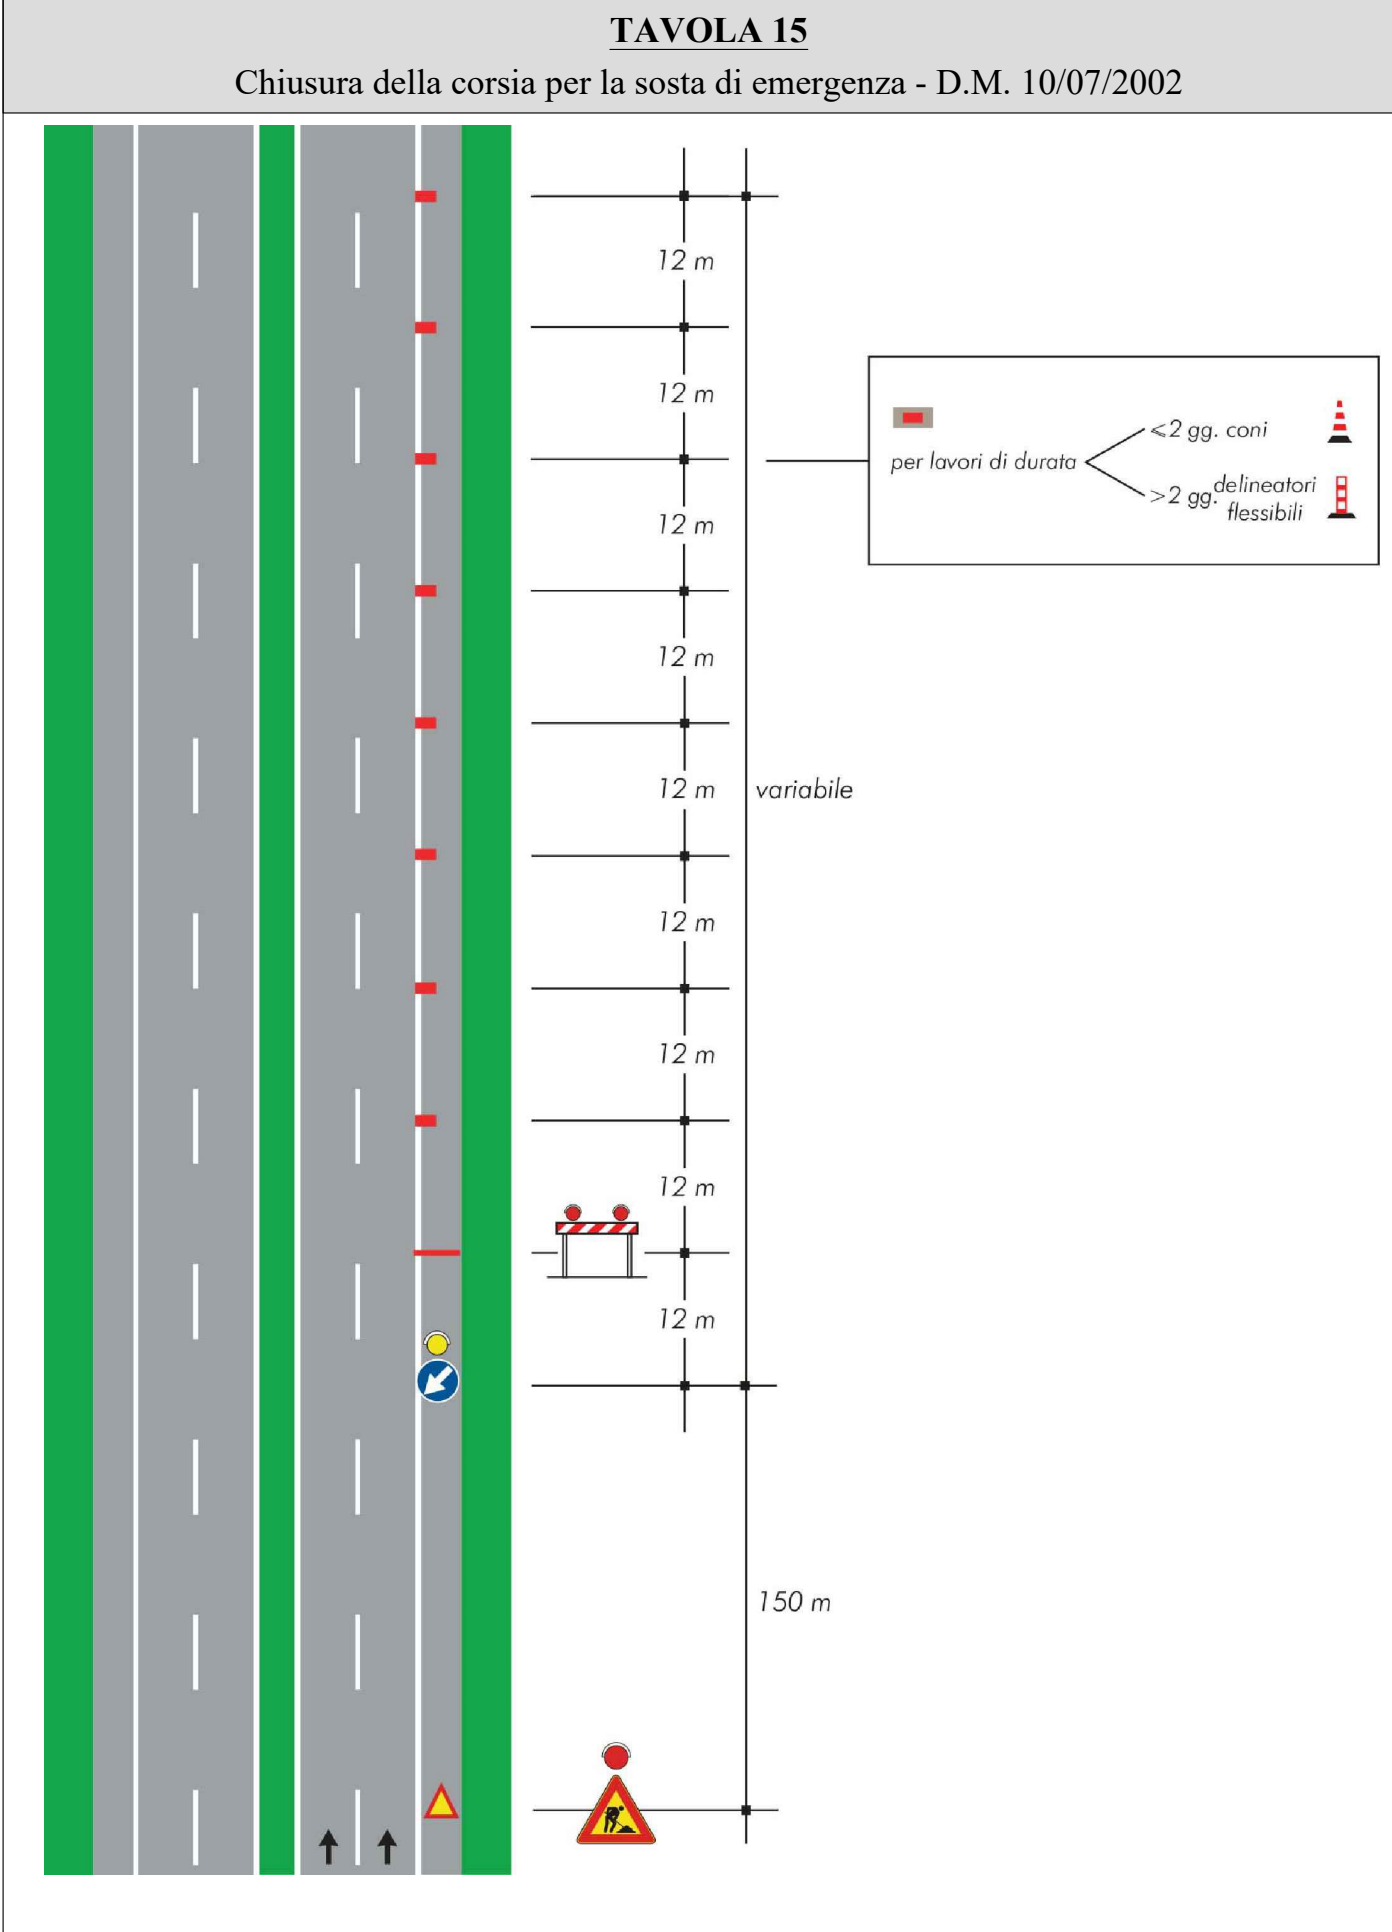
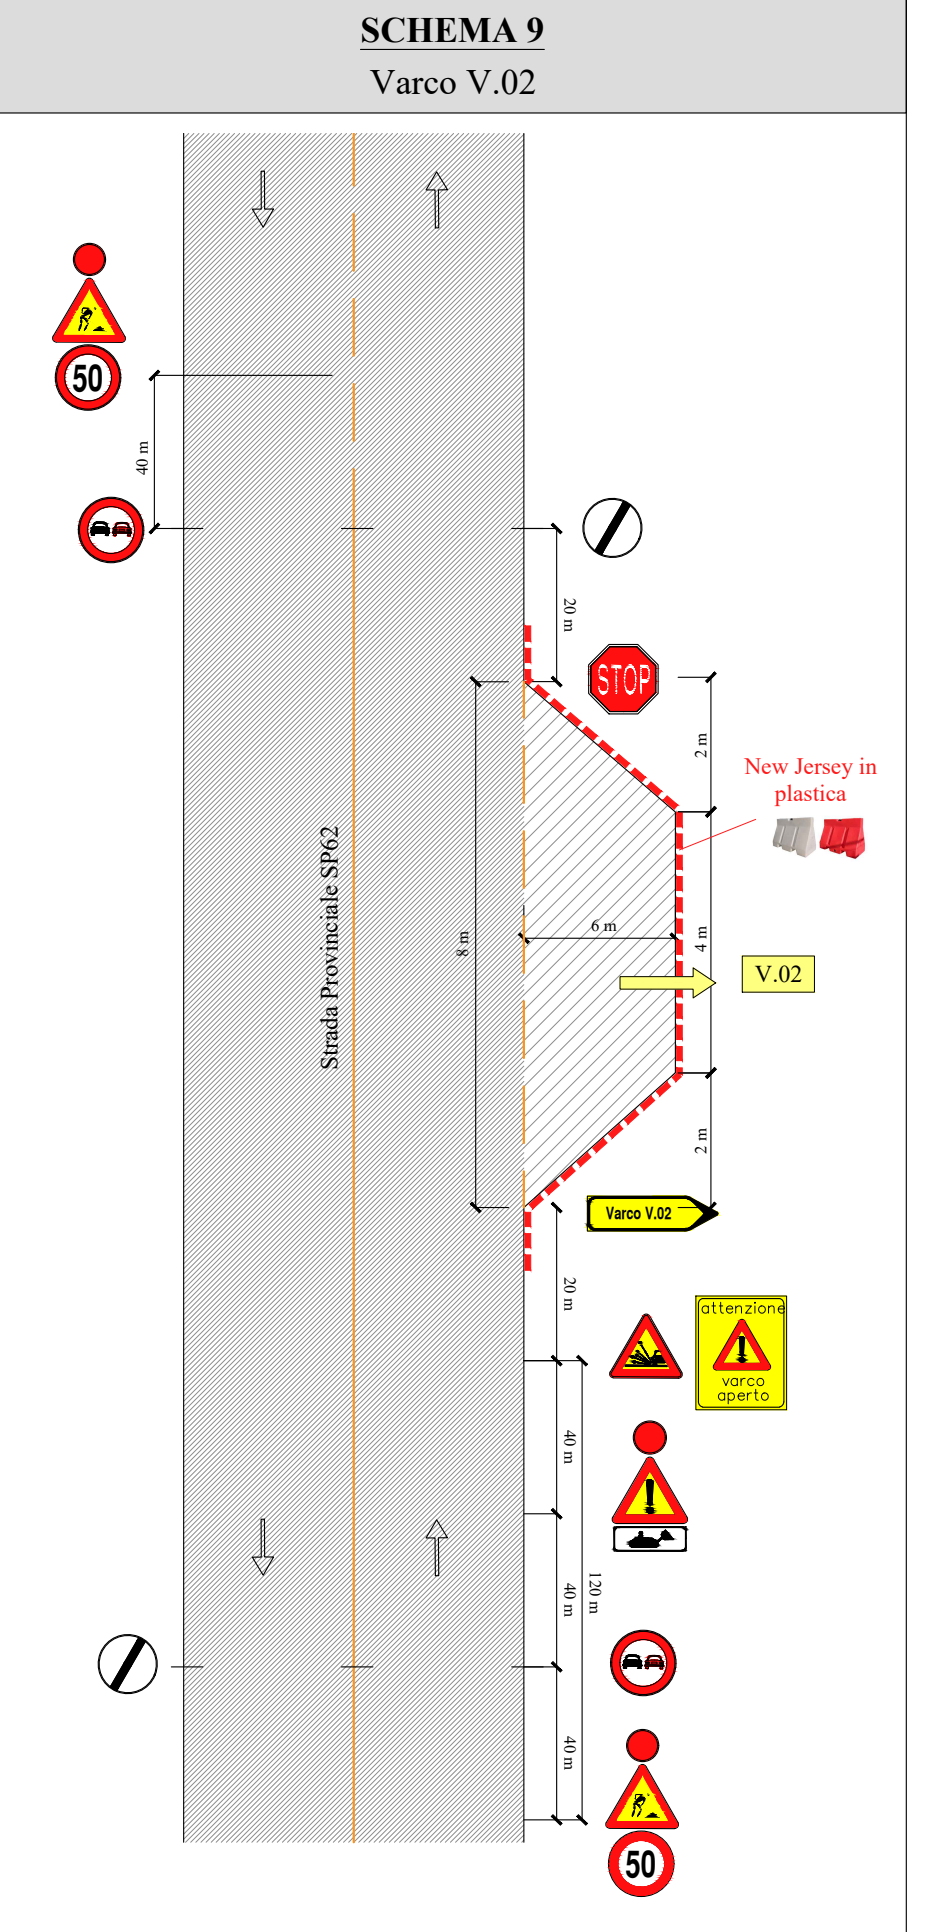
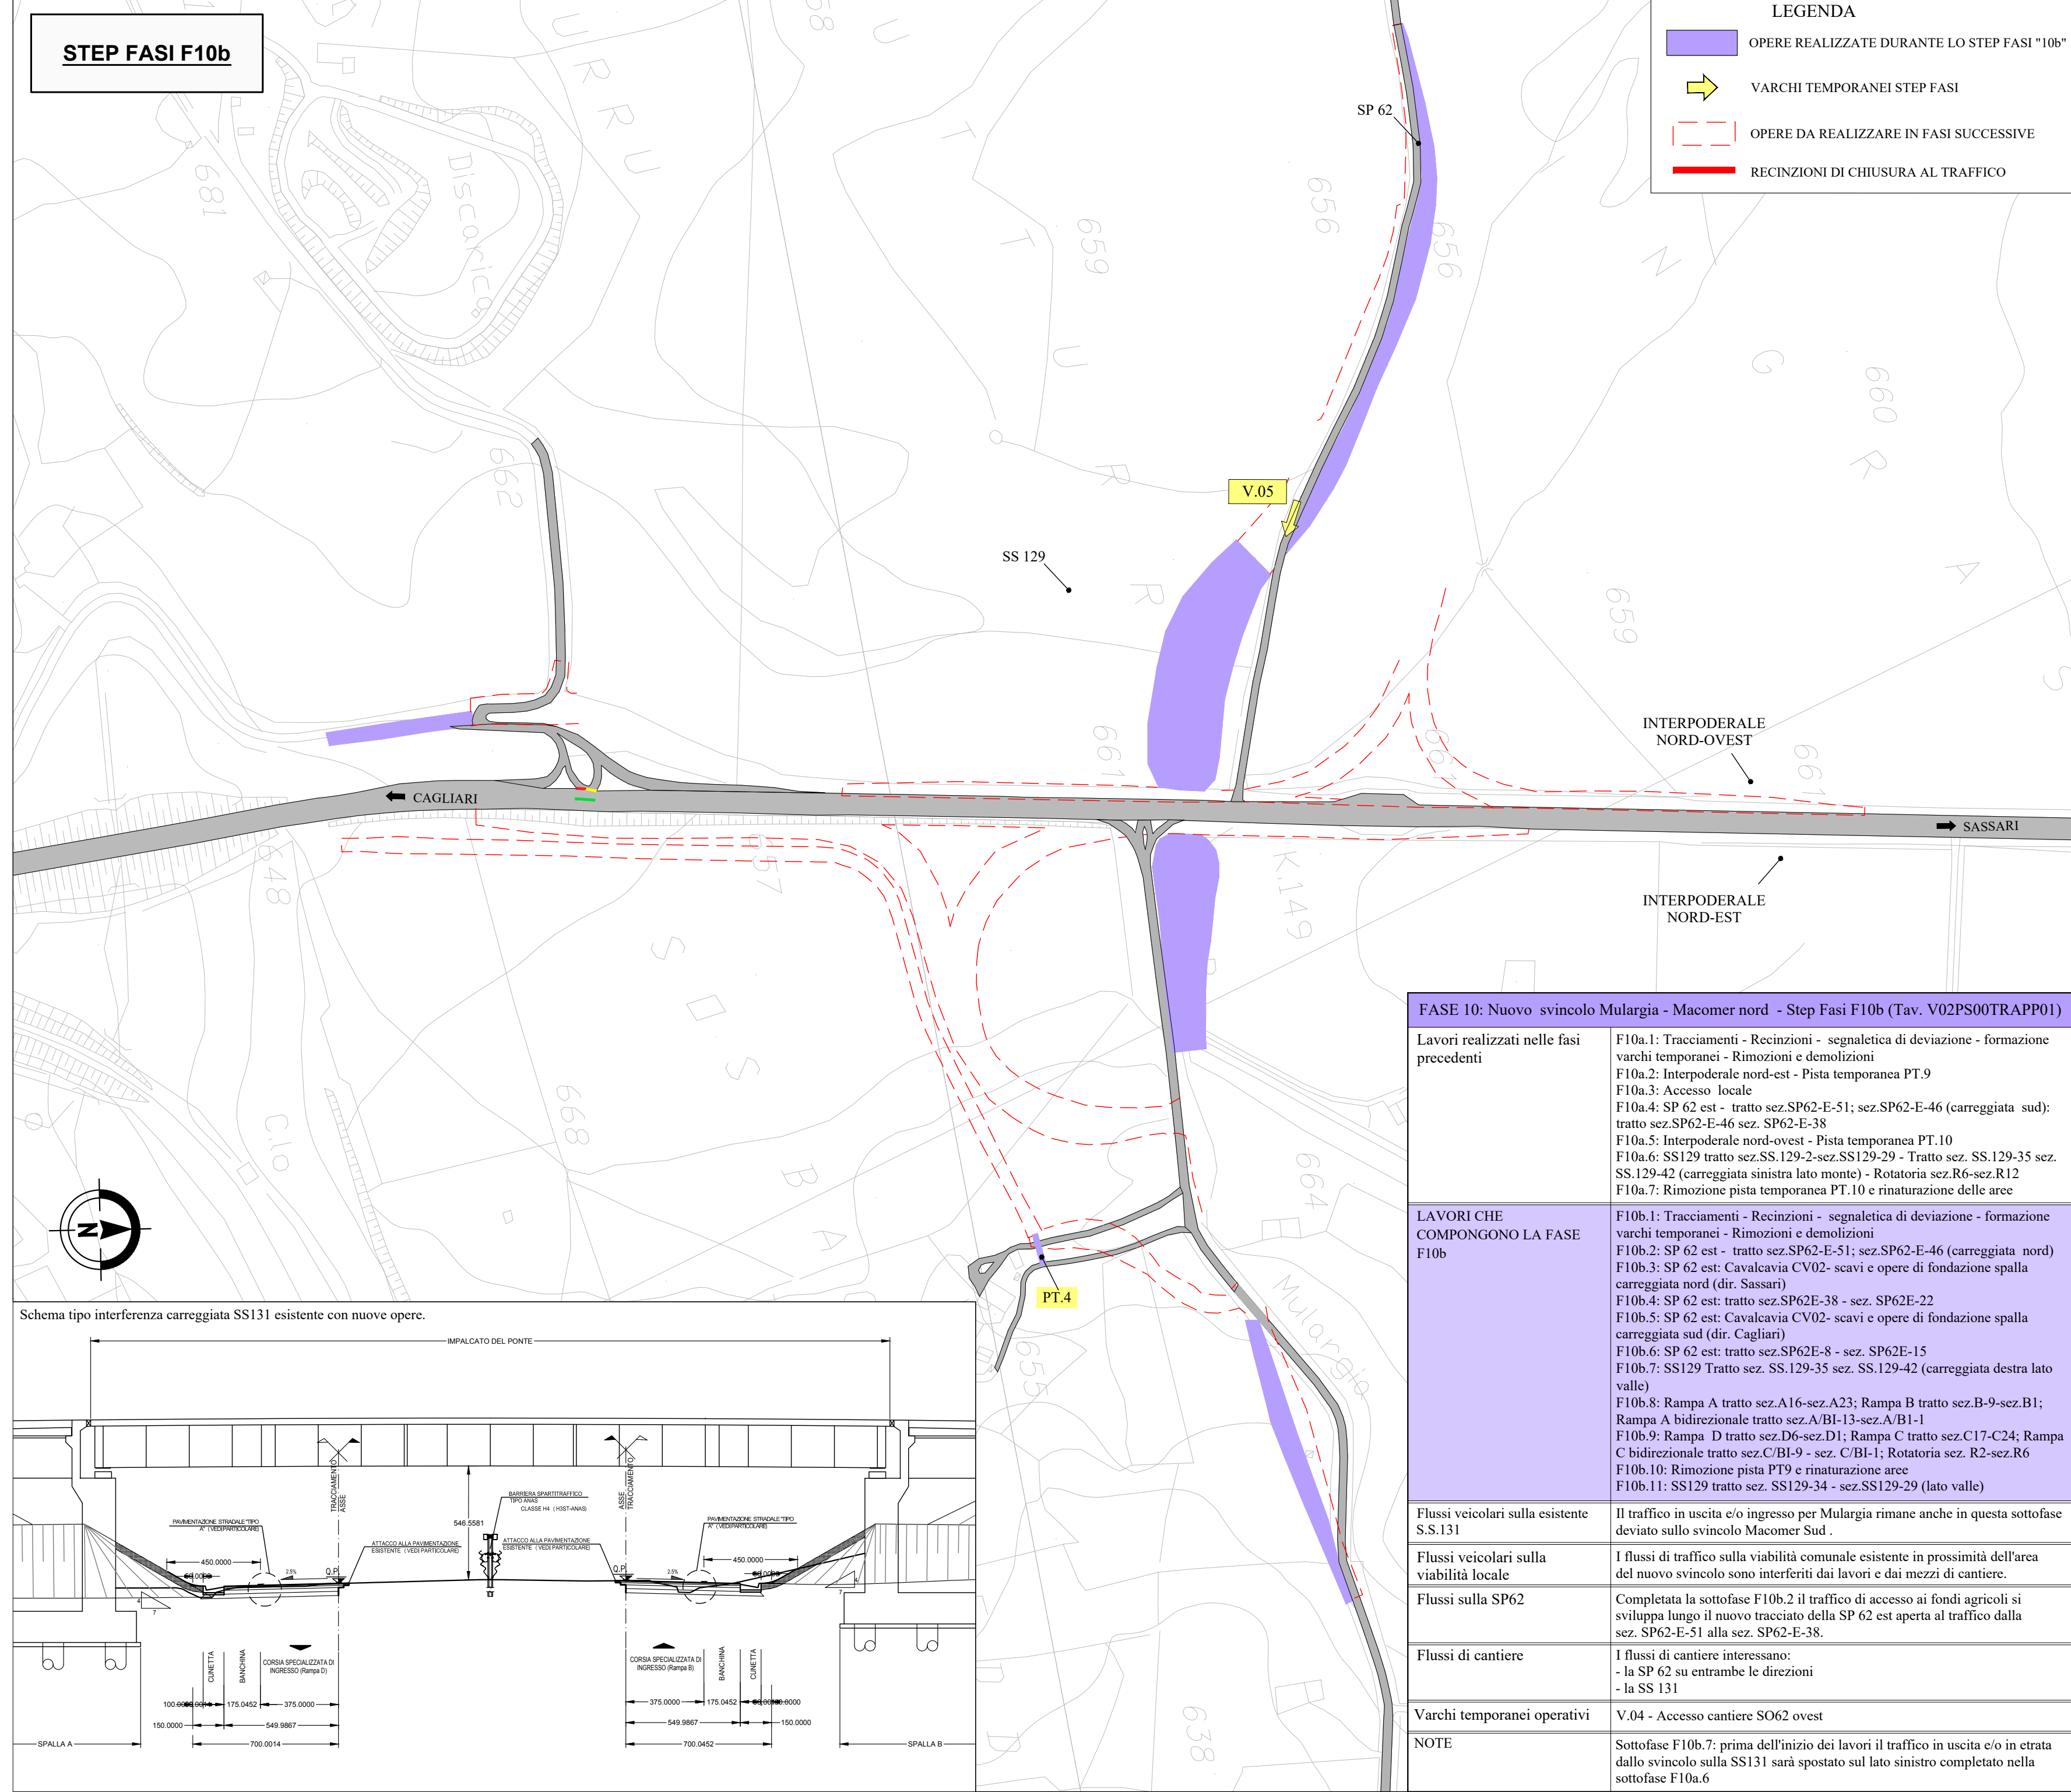


FASE 10 - NUOVO SVINCOLO MULARGIA-MACOMER NORD Km 148+50 - Tav1/2 - R=1:3.000

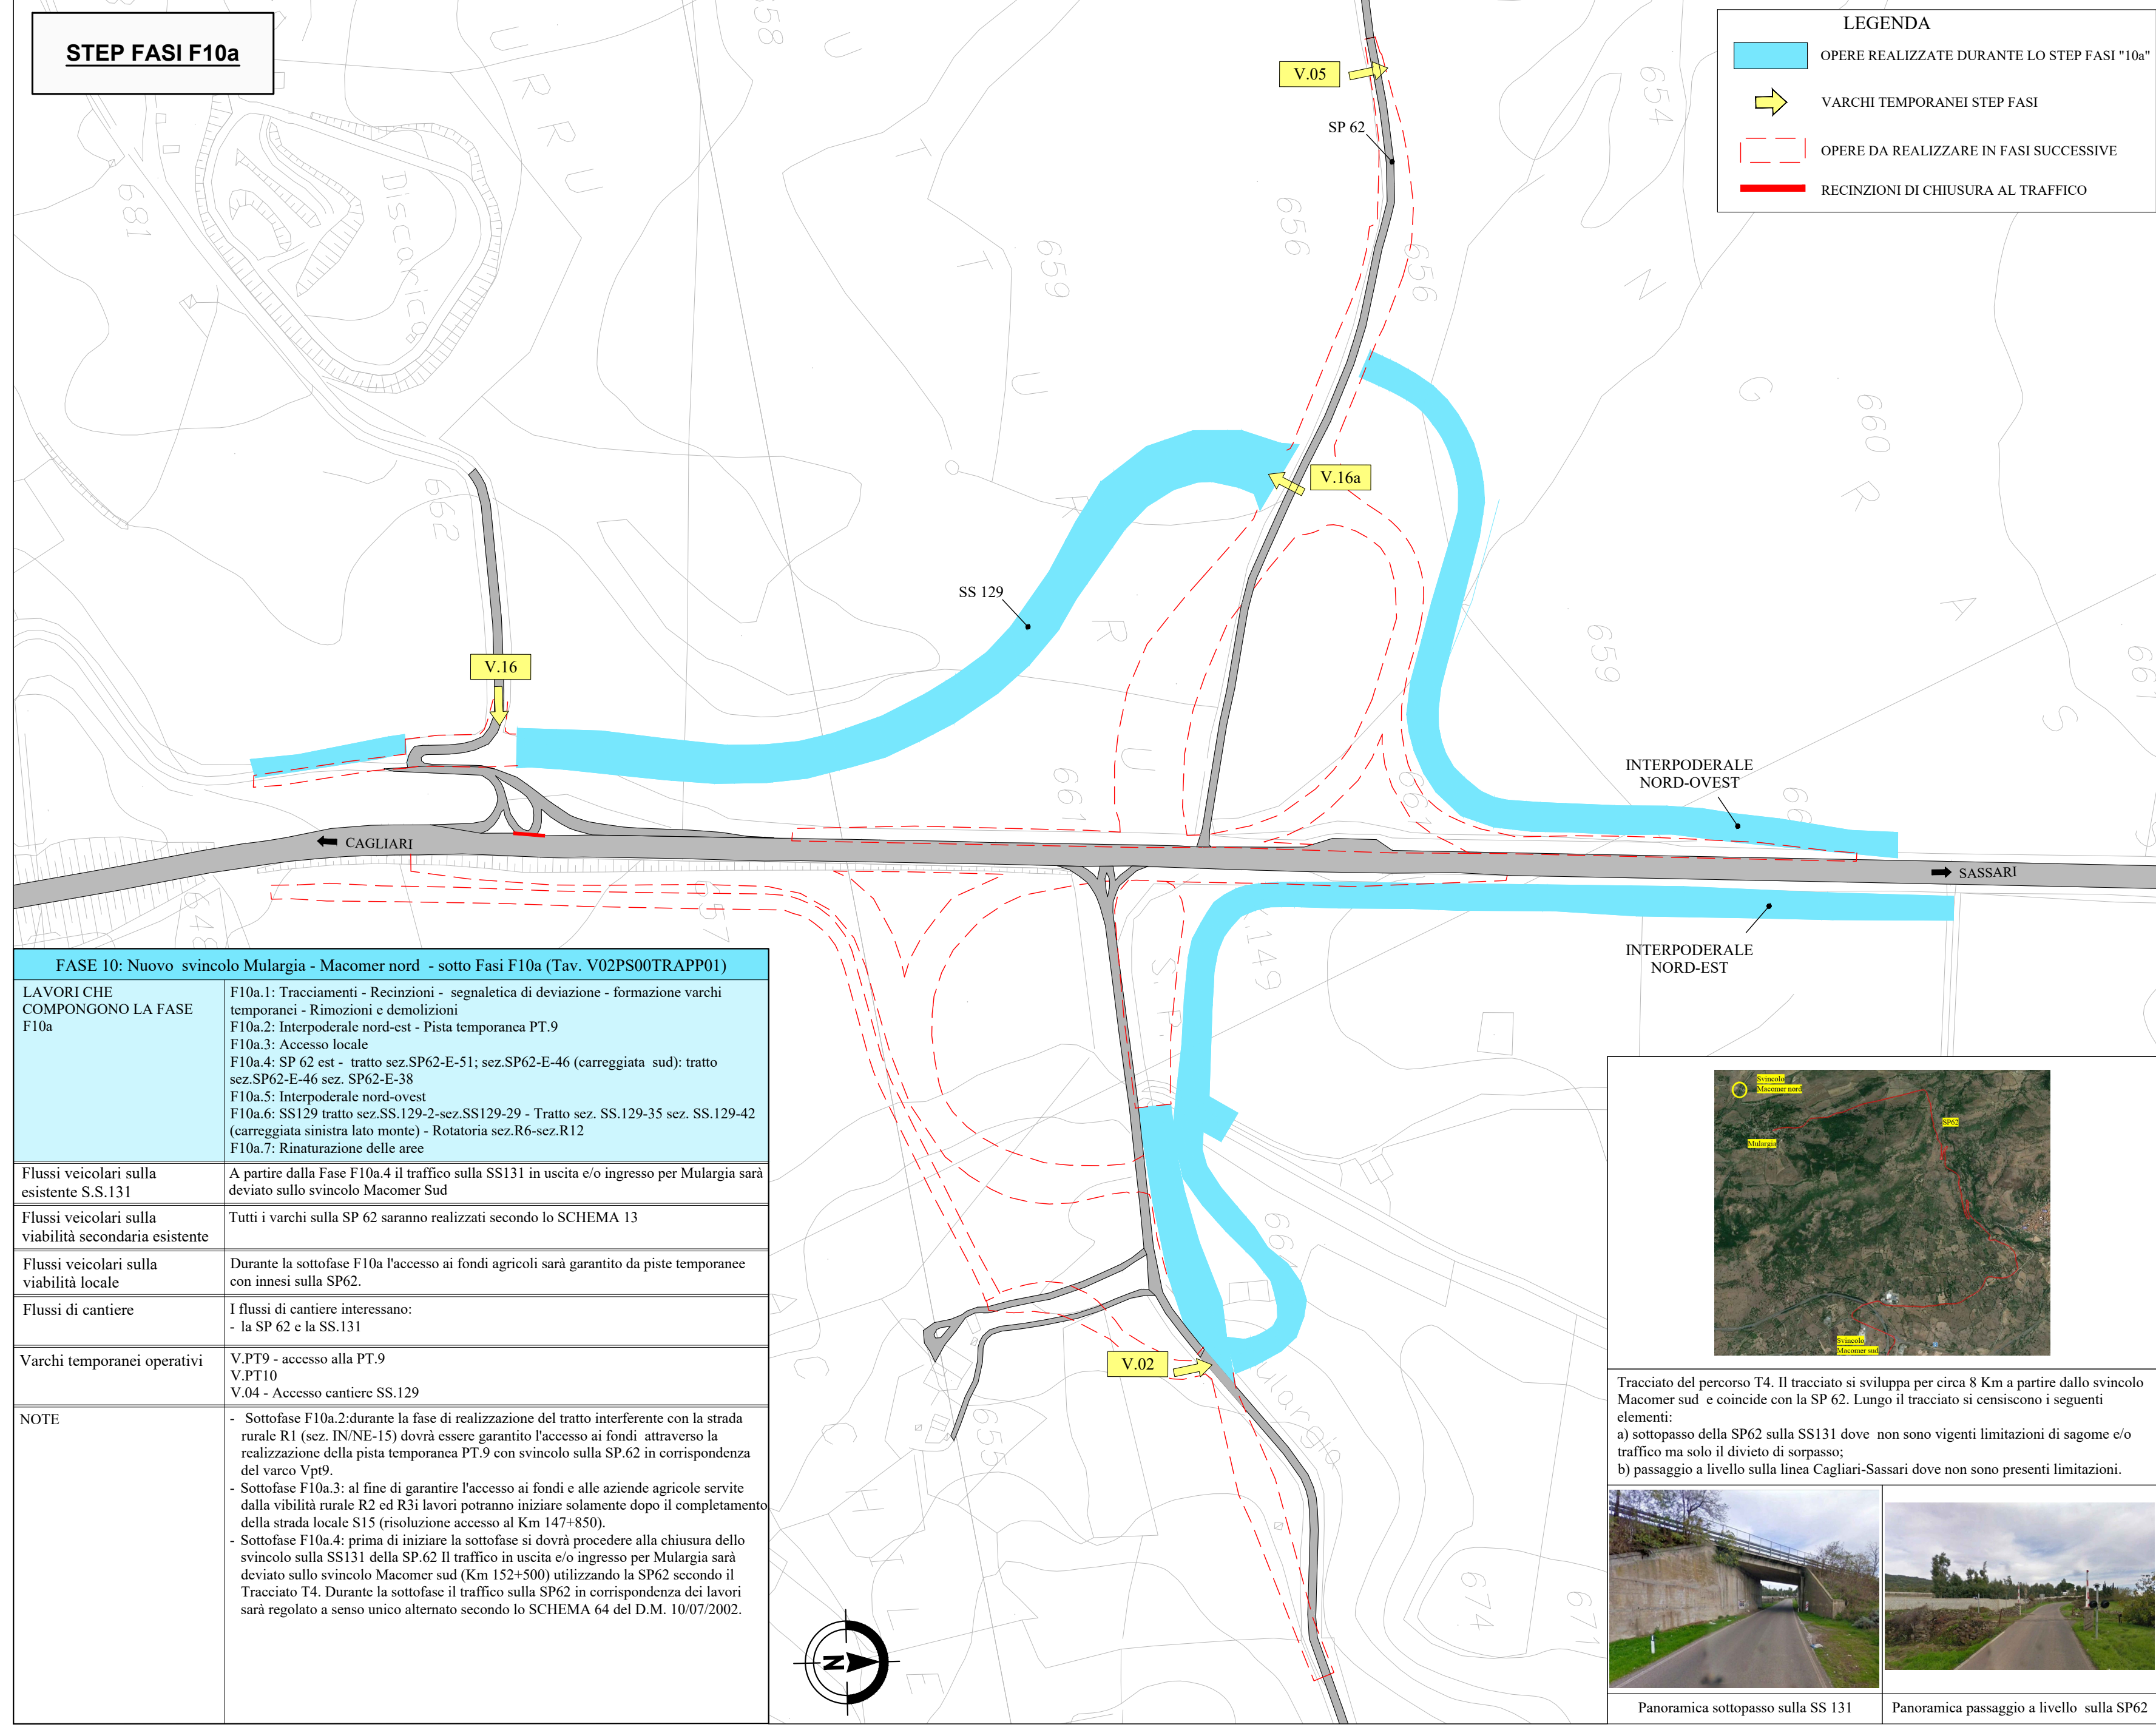

Sanas
 GRUPPO FS ITALIANE Direzione Progettazione e Realizzazione Lavori

S.S. 131 di "Carlo Felice"
 Adeguamento e messa in sicurezza della S.S.131
 Risoluzione dei nodi critici - 2° stralcio dal km 108+300 al km 158+000
 Lotto di completamento

PROGETTO ESECUTIVO CA284

R.T.I. di PROGETTAZIONE: Mandataria **PROITER** Mandante **PROITER**

PROGETTISTI:
 Ing. Riccardo Formichi - Pro Iter srl (Integratore prestazioni specialistiche)
 Ing. Nicola D'Allesandro - Datto Ingegneria srl
 Ing. Nicola D'Allesandro - Datto Ingegneria srl

IL GEOLOGO:
 Dott. Gaio Massimo Marzanzona - Pro Iter srl
 Dott. Gaio Massimo Marzanzona - Pro Iter srl

COORDINATORE PER LA SICUREZZA IN FASE DI PROGETTAZIONE:
 Ing. Diego Ceccherelli
 Dott. Ing. di Milano n. 15813

VISTO IL RESP. DEL PROCEDIMENTO
 Ing. Francesco Martini Tedde

PROTOCOLLO DATA

FASE DI COSTRUZIONE
 Fase 10 - Plan. fasi esecutive nuovo svincolo Mulargia-Macomer nord Km 148+50 Tav.1/2

REV.	DESCRIZIONE	DATA	REDATTO	VERIFICATO	APPROVATO
D					
C					
B					
A	Verifica di Attuazione Lotto di Completamento	Febbraio 2023	Ing. D'ALLESANDRO	Ing. M. CARLINO	Ing. N. D'ALLESANDRO