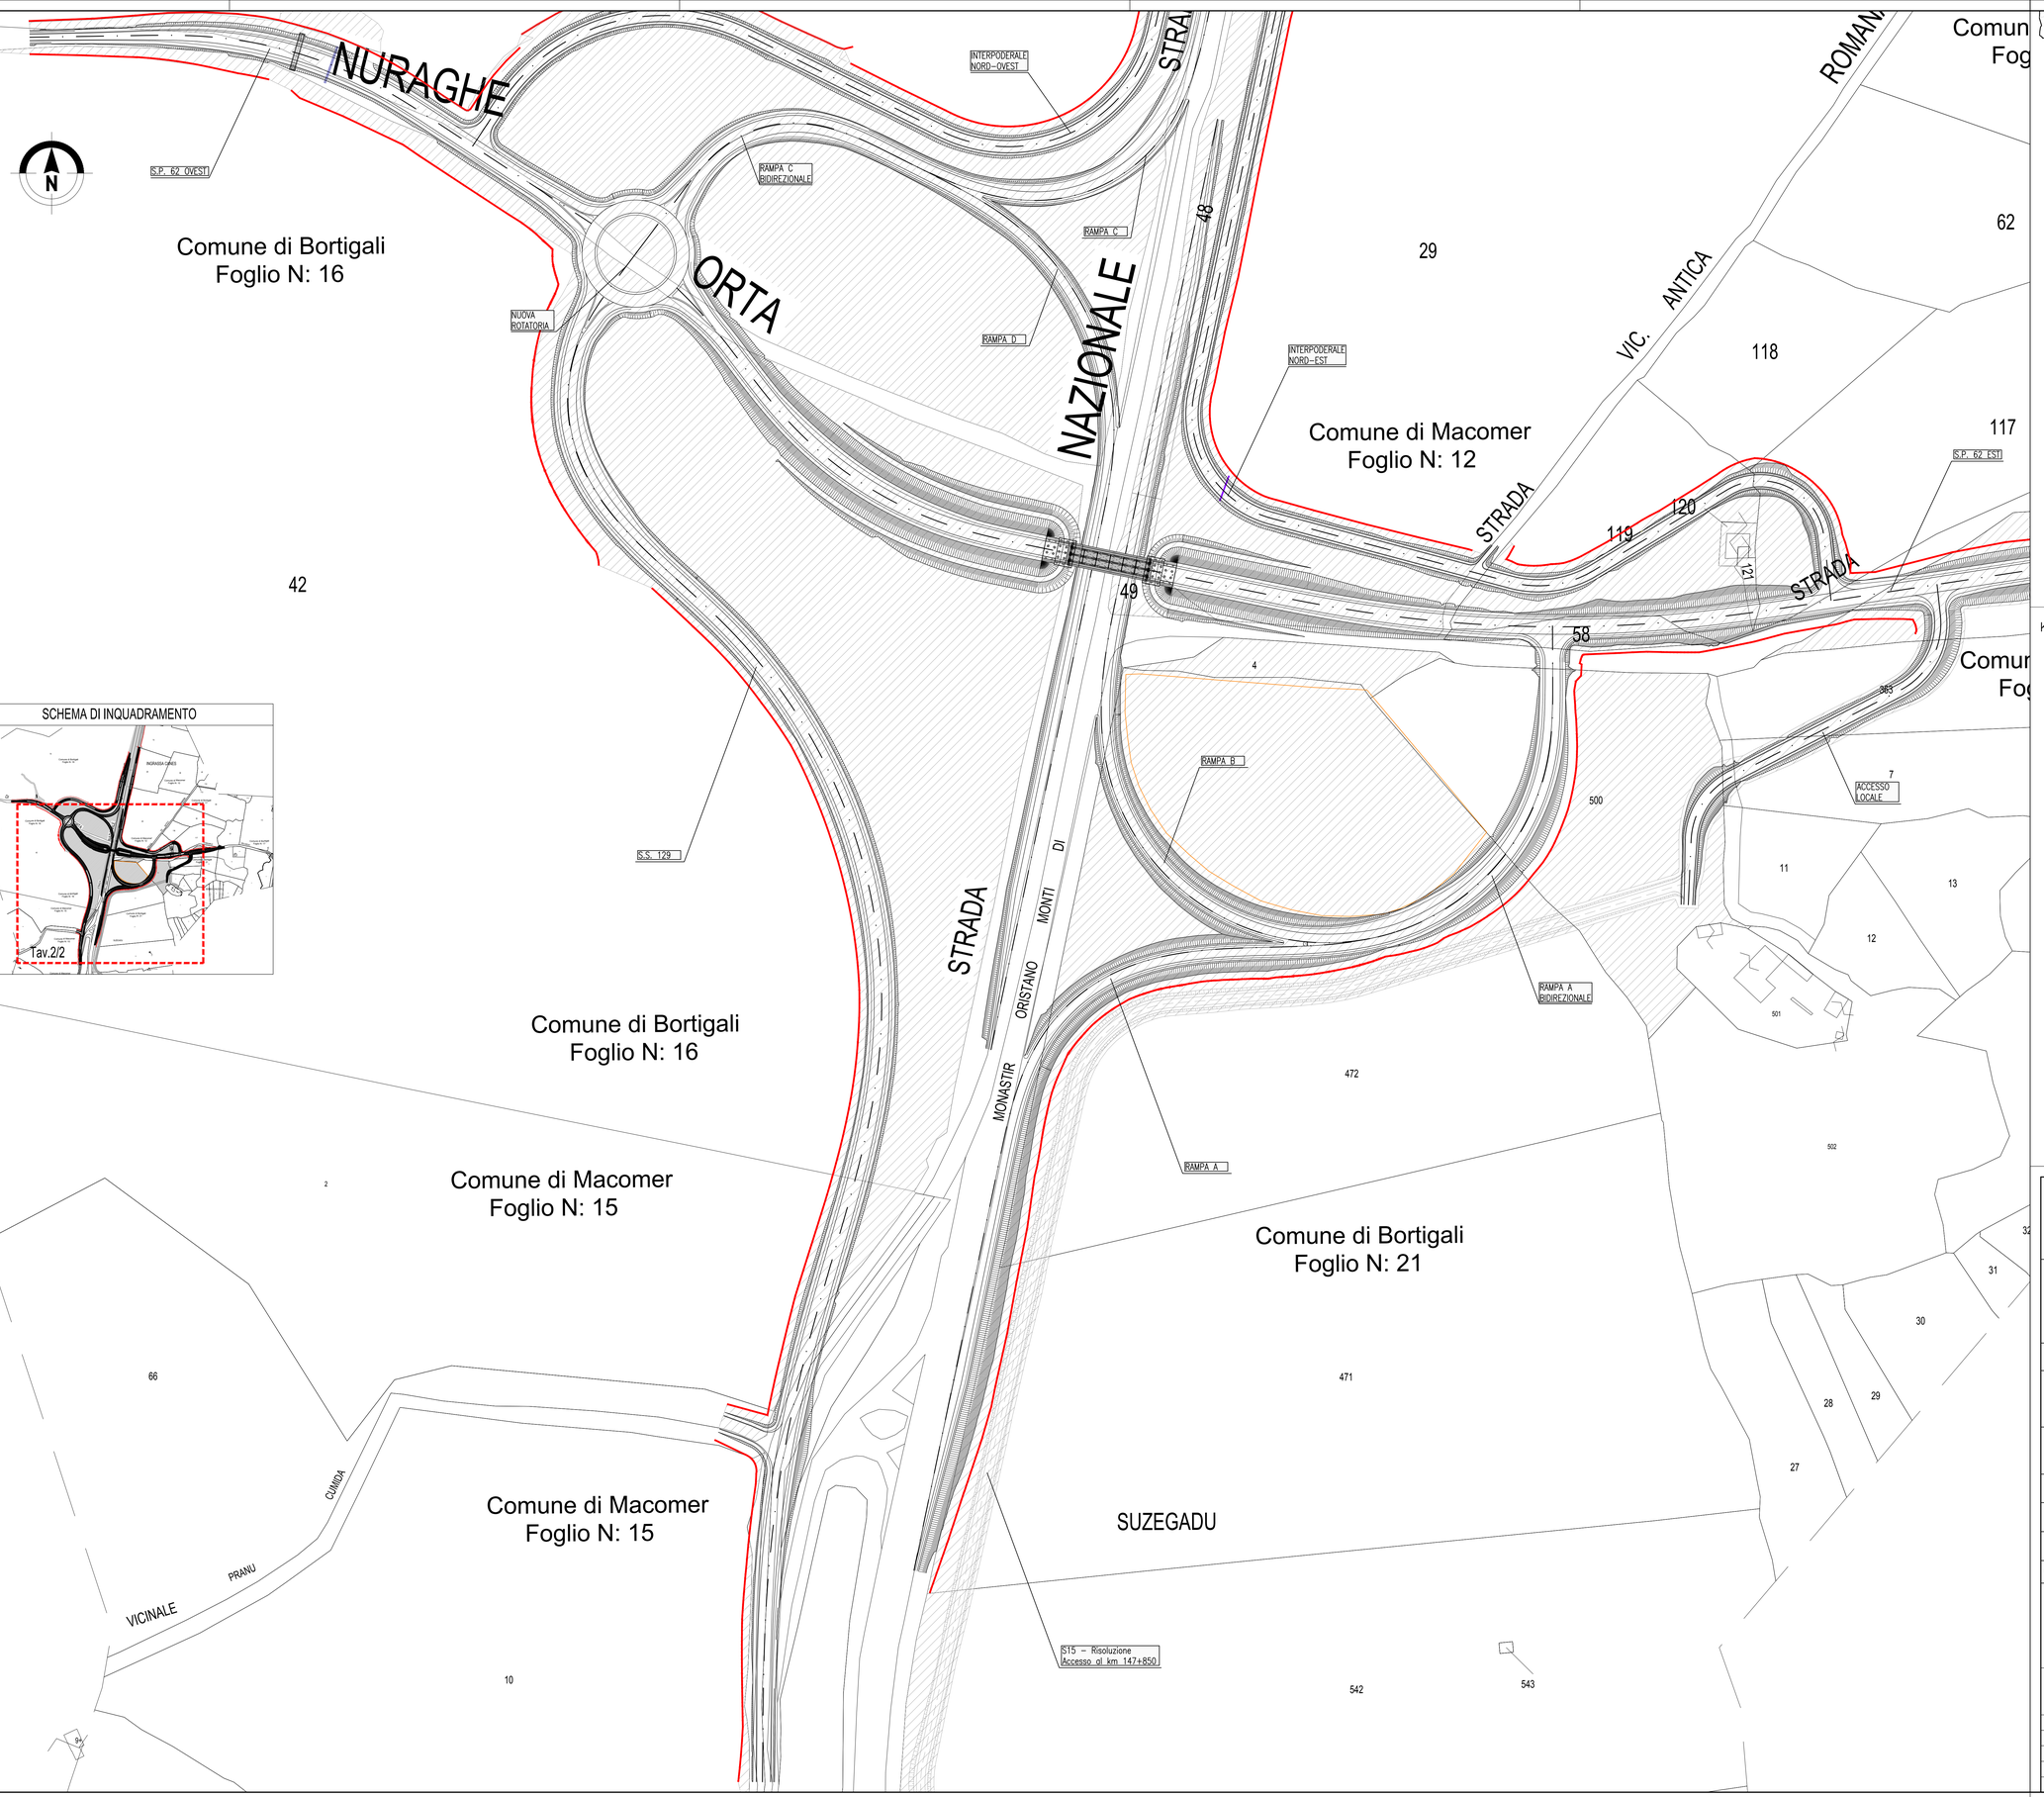

SCHEMA DI INQUADRAMENTO

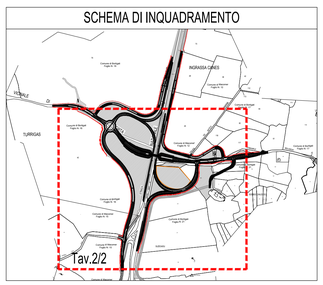

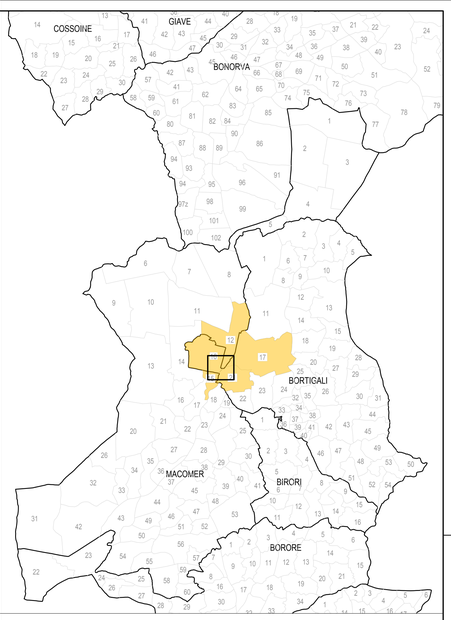

KEY–PLAN

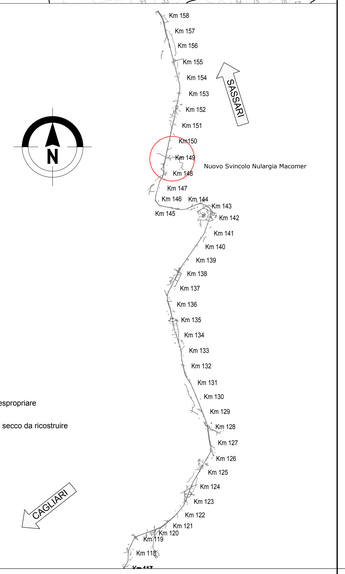

Aree da espropriare

Muretto a secco da ricostruire

anas
GRUPPO FS ITALIANE

Direzione Progettazione e Realizzazione Lavori

S.S. 131 di "Carlo Felice"
Adeguamento e messa in sicurezza della S.S.131
Risoluzione dei nodi critici - 2° stralcio dal km 108+300 al km 158+000
Lotto di completamento

PROGETTO ESECUTIVO — CA284

R.T.I. di PROGETTAZIONE: Mandataria

PRO ITER — Via C.B. Sommaruga n°5, 20125 – Milano, Tel. 02 6787911, email:mail@proiter.it

Mandante — Via Artemide n°3, 92100 Agrigento, Tel. 0922 421007, email: deltaingegneria@pec.it

PROGETTISTI:
Ing. Riccardo Formichi – Pro Iter srl (Integratore prestazioni specialistiche)
Ordine Ing. di Milano n. 18045
Ing. Nicola D'Alessandro – Delta Ingegneria srl
Ordine Ing. di Agrigento n. A995

IL GEOLOGO
Dott. Geol. Massimo Mezzanzanica – Pro Iter srl
Albo Geol. Lombardia n. 476/2

COORDINATORE PER LA SICUREZZA IN FASE DI PROGETTAZIONE
Ing. Diego Cecchinelli
Ordine Ing. di Milano n. 15612

VISTO IL RESP. DEL PROCEDIMENTO
Ing. Francesca Martina Tedde

PROTOCOLLO | DATA

ESPROPRI - NUOVI SVINCOLI
NUOVO SVINCOLO DI MULARGIA - MACOMER AL KM 148+500

Planimetria catastale - Tav. 2 di 2

CODICE PROGETTO				NOME FILE	REVISIONE	SCALA:
PROGETTO	LIV. PROG.	N. PROG.		V02ES00ESPPC02A.pdf		
LOPLSQ	E	1901	CODICE ELAB.	V02ES00ESPPC02	A	1:1000

REV.	DESCRIZIONE	DATA	REDATTO	VERIFICATO	APPROVATO
D					
C					
B					
A	Verifica di Attuazione Lotto di Completamento	Febbraio 2023	Ing. D.D'ALESSANDRO	Ing. M. CARLINO	Ing.N. D'ALESSANDRO