



CAVIDOTTO BT TRAKER STRING BOX | SCALA 1:1500

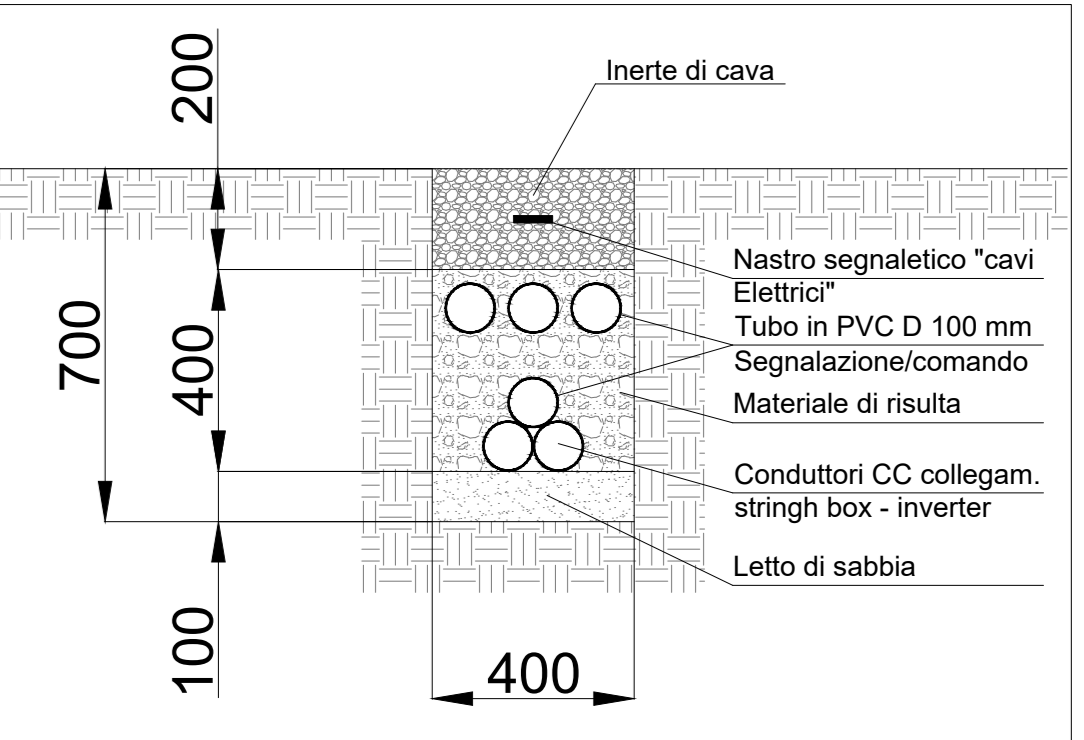

CAVIDOTTO BT STRING BOX - INVERTER | SCALA 1:1500

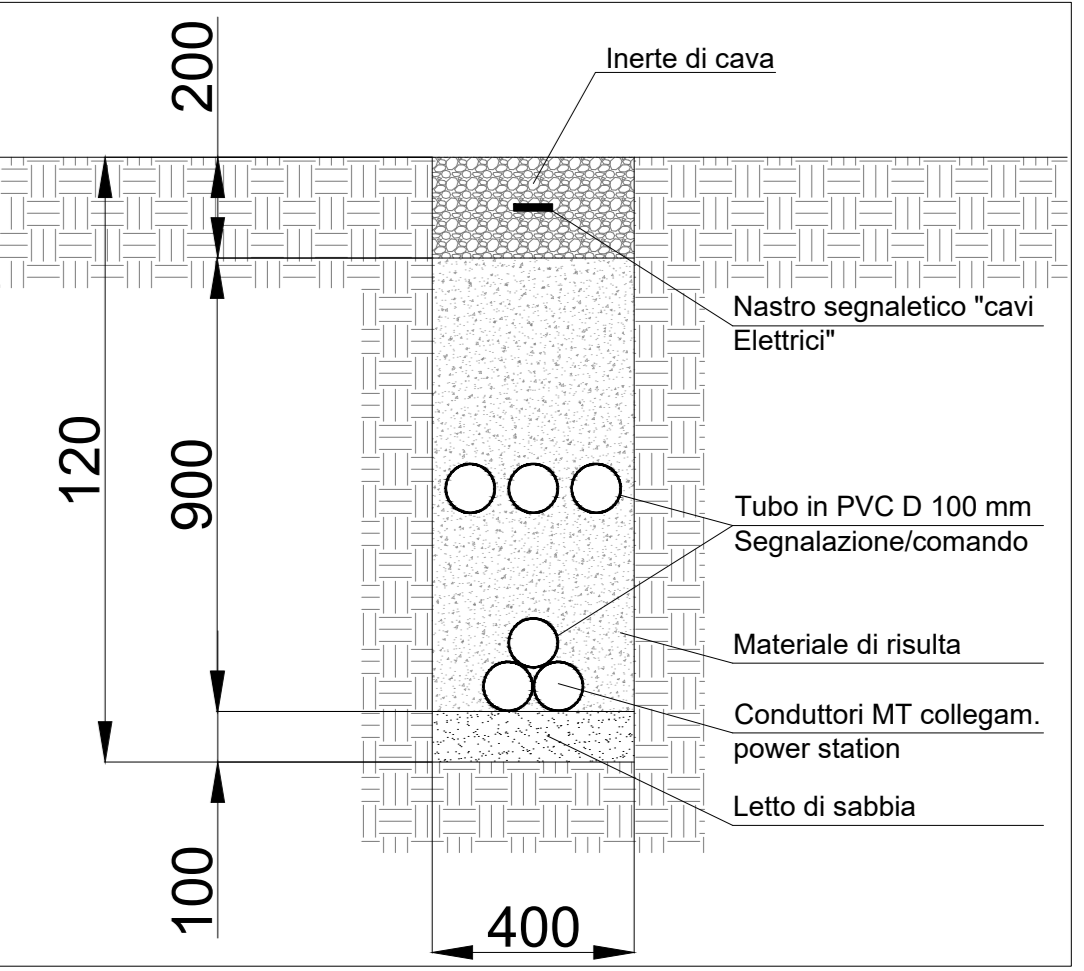

CAVIDOTTO AT | SCALA 1:1500

- LEGENDA**
- String Box 1.1
 - String Box 2.1
 - String Box 3.1
 - String Box 4.1
 - String Box 5.1
 - String Box 6.1
 - String Box 7.1
 - String Box 8.1
 - String Box 9.1
 - Linea Inverter 1
 - Recinzione di impianto
 - Modulo fotovoltaico 12x2
 - String Box 1.2
 - String Box 2.2
 - String Box 3.2
 - String Box 4.2
 - String Box 5.2
 - String Box 6.2
 - String Box 7.2
 - String Box 8.2
 - String Box 9.2
 - Linea Inverter 2
 - Cavidotto di connessione interrato - linea MT
 - Area catastalmente disponibile
 - String Box 1.3
 - String Box 2.3
 - String Box 3.3
 - String Box 4.3
 - String Box 5.3
 - String Box 6.3
 - String Box 7.3
 - String Box 8.3
 - String Box 9.3
 - Linea Inverter 3
 - Servitù di cavidotto interrato
 - Linea AT 36kV
 - String Box 2.4
 - String Box 3.4
 - String Box 4.4
 - String Box 5.4
 - String Box 6.4
 - String Box 7.4
 - String Box 8.4
 - String Box 9.4
 - Linea Inverter 4
 - Fascia di rispetto lunghezza 5 metri

A: Control room
B: Cabina generale AT
PS1-2-3-4: Power Station

| 0 | Prima Emissione | PF | PF | GC | 07/2022 |
|---|-----------------|---------|------------|-----------|-----------------------------|
| Rev. | Descrizione | Redatto | Verificato | Approvato | Data |
| Proponente: TEP RENEWABLES (BUTERA PV) S.R.L. Viale Shakespeare, 71 00144 - Roma P.IVA e C.F. 16627641000 - REA RM - 1666510 | | | | | |
| Progetto: IMPIANTO FOTOVOLTAICO A TERRA (AGRIVOLTAICO) COLLEGATO ALLA RTN. POTENZA NOMINALE (DC) 14,26 MWp POTENZA IN IMMISSIONE (AC) 13,6 MW Comune di Butera (CT) | | | | | |
| PROGETTO DEFINITIVO | | | | | |
| Progettista: ING. VALENTINA CASALINI Iscritta all'Ordine degli Ingegneri della Provincia di Pisa al n.2940 B-91 | | | | | |
| Tavola: LAYOUT DI PROGETTO CON DETTAGLIO CAMPI | | | | | TAV. N°: PI-T01-2 |
| Ril. 2022-000734T-BUTERA_PL-T01-2 | | | | | Scala: 1:1000 |
| E' VIETATA LA RIPRODUZIONE DI QUESTO DOCUMENTO SENZA PREVENTIVA AUTORIZZAZIONE SCRITTA DEL PROPONENTE | | | | | |