




PARTICOLARE CANCELLO E RECINZIONE | SCALE 1:20

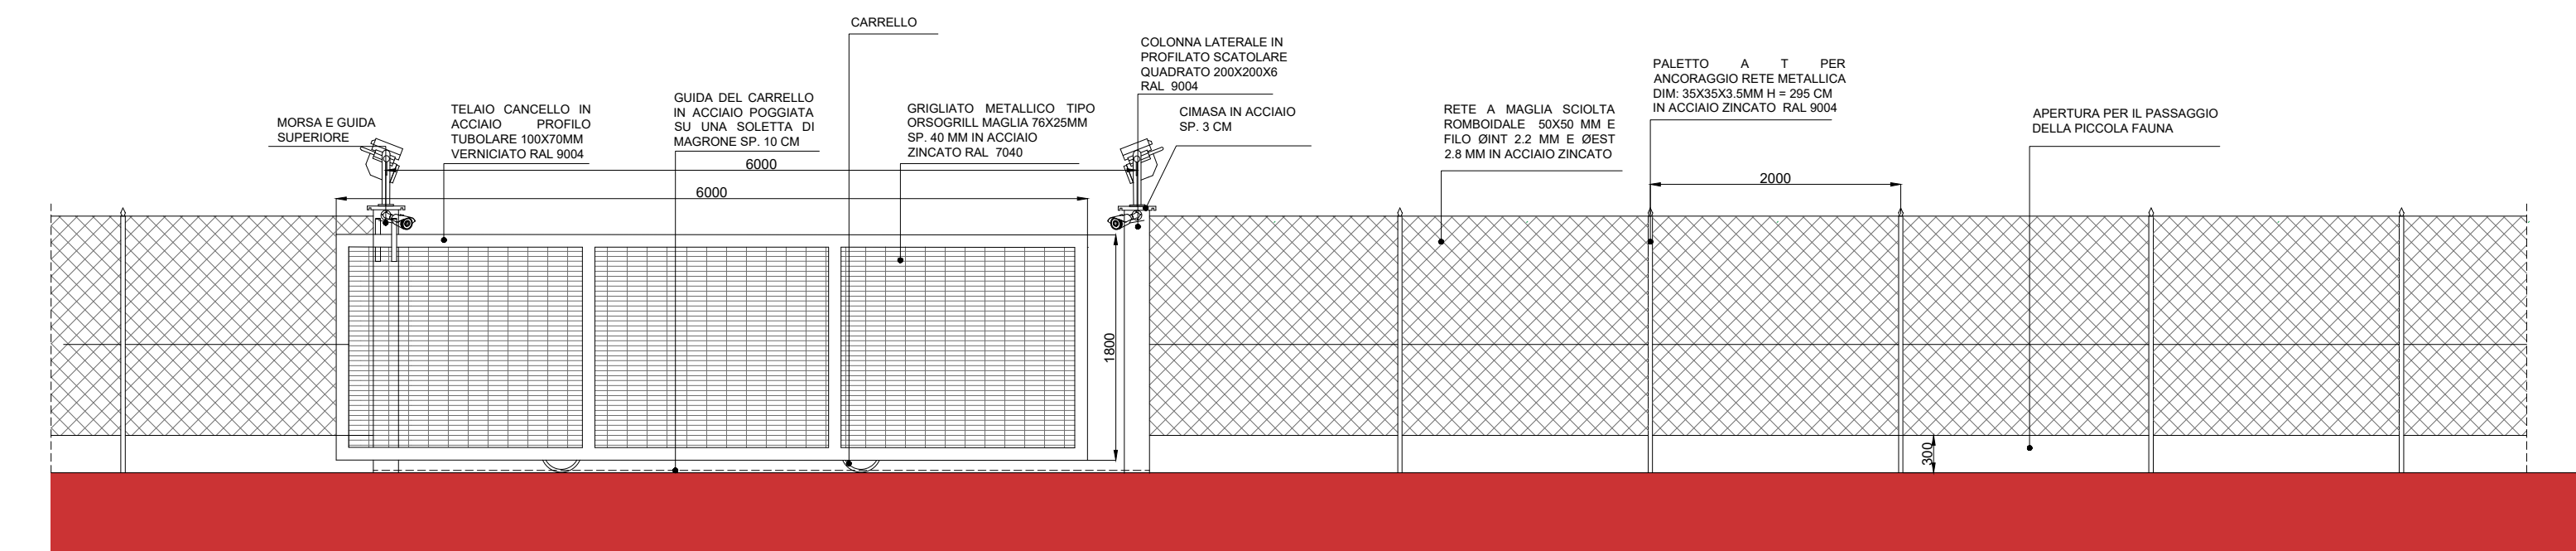

PARTICOLARE CANCELLO E RECINZIONE | SCALE 1:50

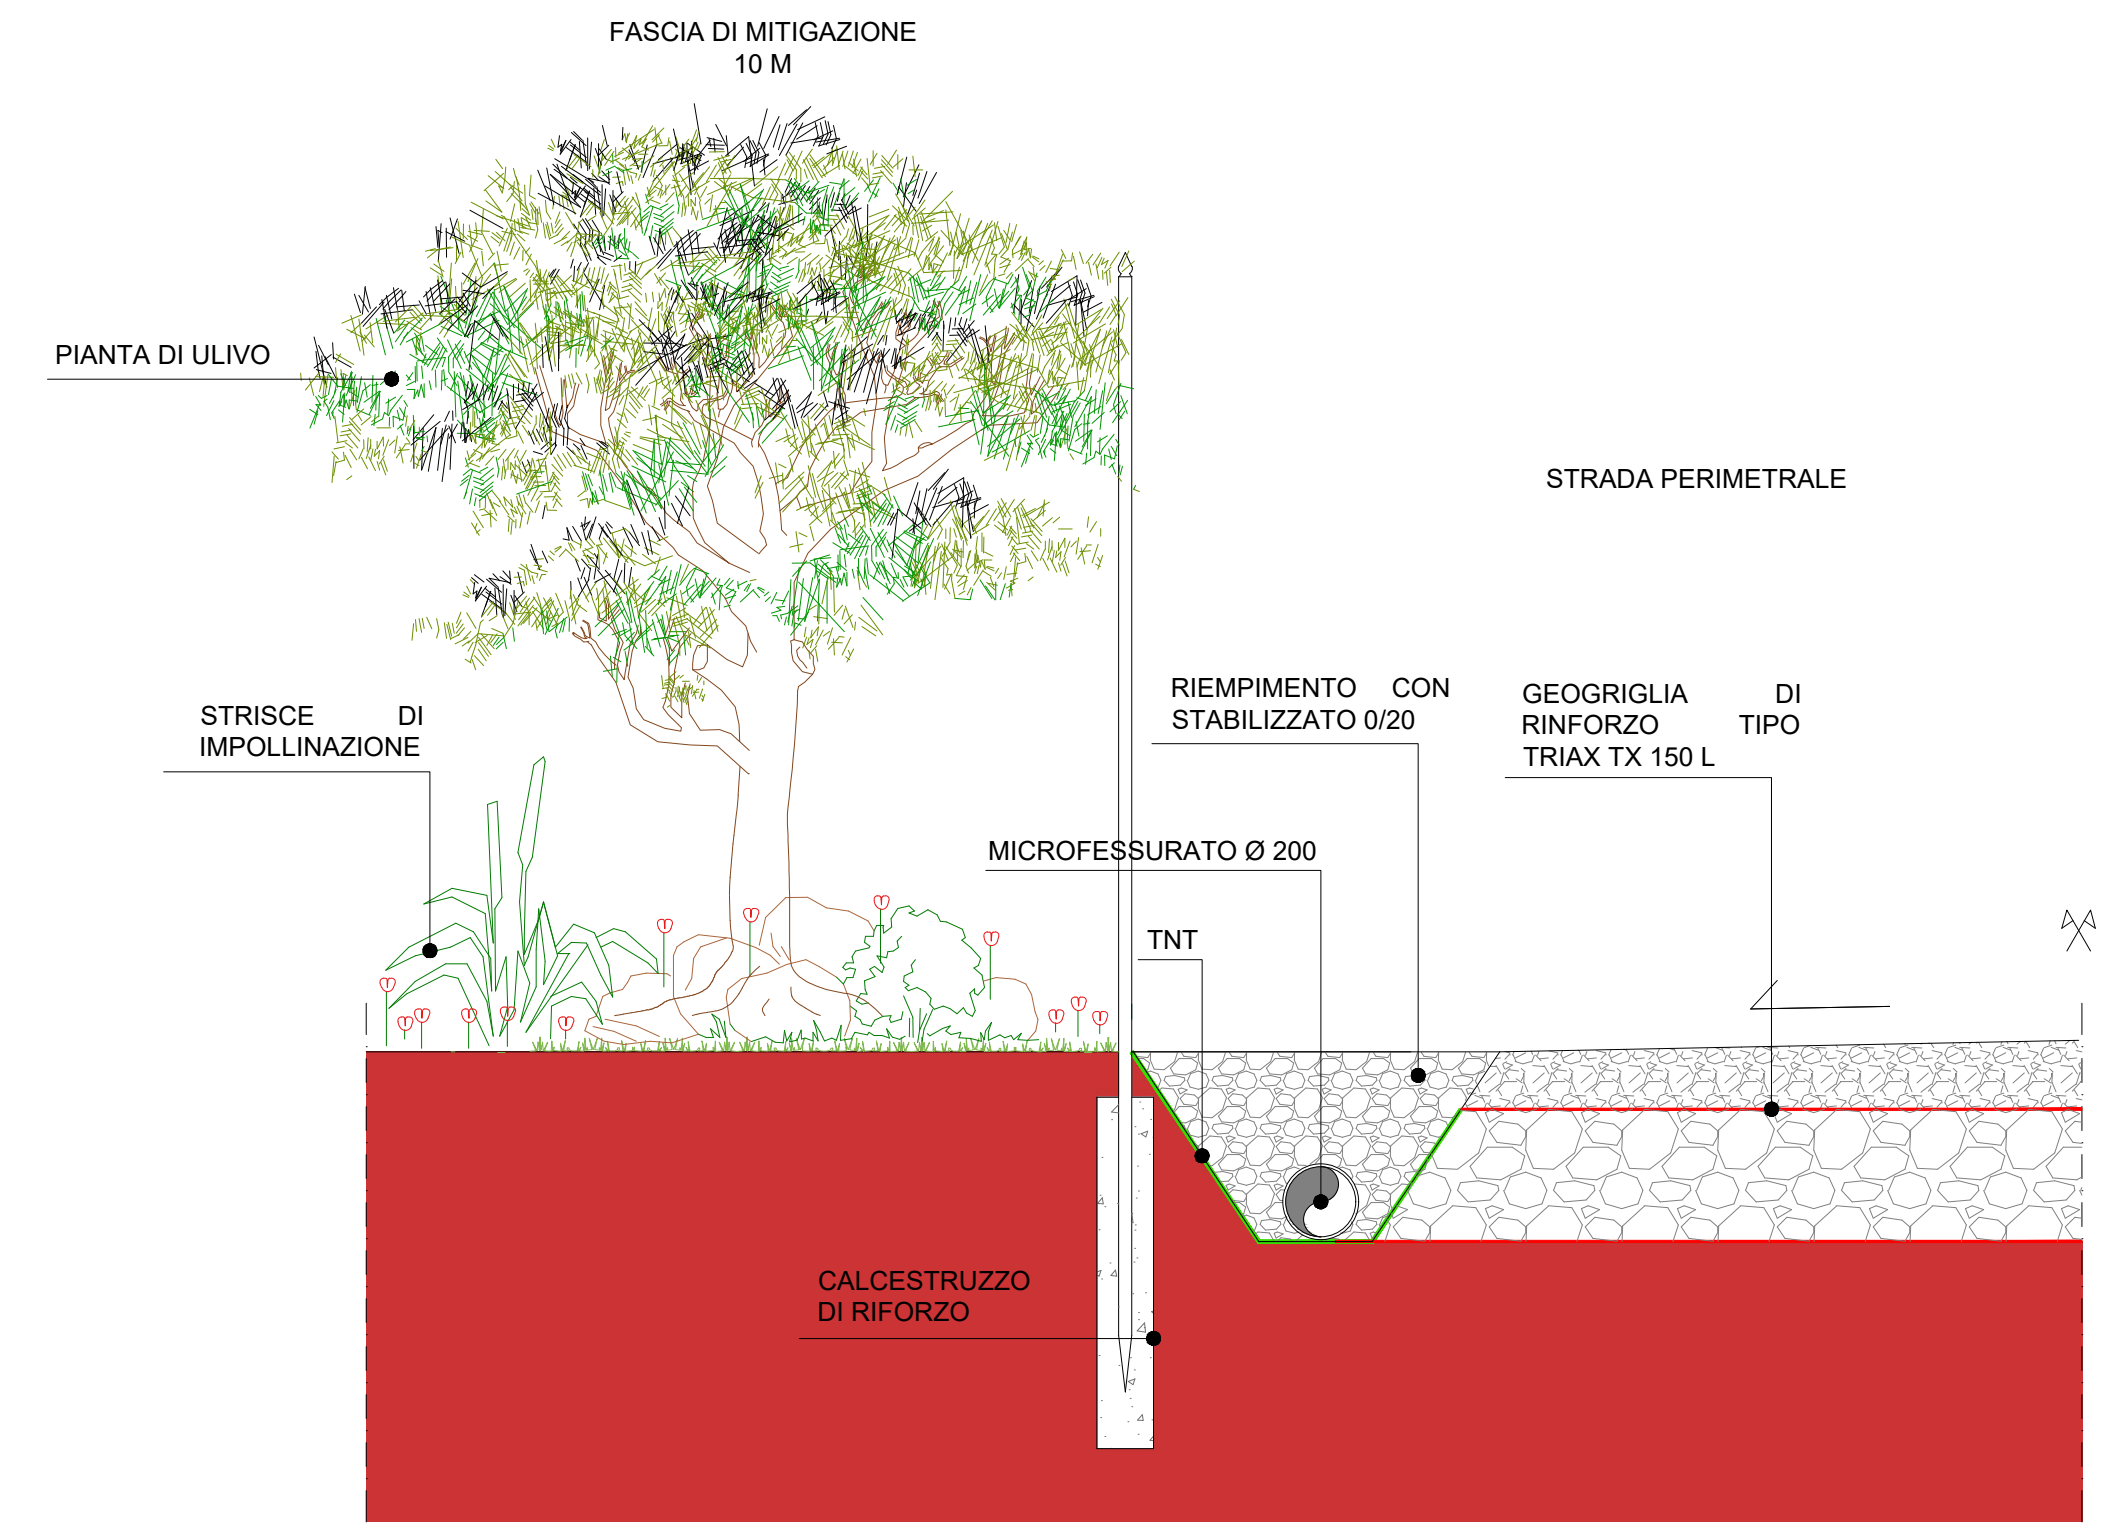

PARTICOLARE RECINZIONE | SCALE 1:20

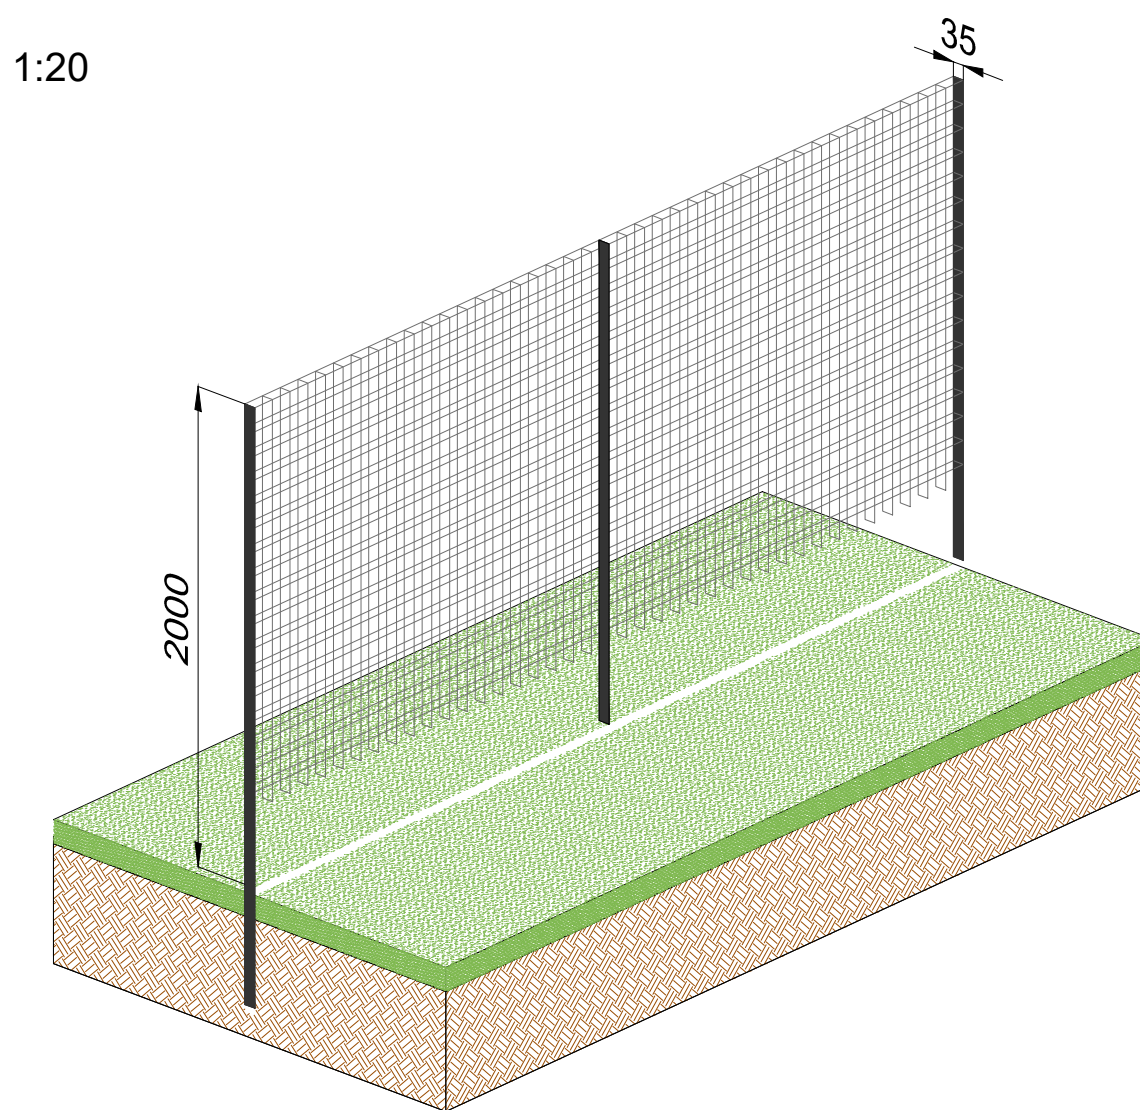

SPACCATO ASSONOMETRICO DETTAGLIO RECINZIONE MODULARE | NO SCALE

0	Prima Emissione	MC	VC	GC	07/2022
Rev.	Descrizione	Redatto	Verificato	Approvato	Data
Proponente: <b>TEP RENEWABLES (BUTERA PV) S.R.L.</b> Viale Shakespeare, 71 00144 - Roma P.IVA e C.F. 16627641000 - REA RM - 1666510					
Progetto: <b>IMPIANTO FOTOVOLTAICO A TERRA (AGRIVOLTAICO) COLLEGATO ALLA RTN</b> POTENZA NOMINALE (DC) 14,26 MWp POTENZA IN IMMISSIONE (AC) 13,6 MW Comune di Butera (CL)					
<b>PROGETTO DEFINITIVO</b>					
Progettisti: <b>ING. VALENTINA CASALINI</b> Iscritta all'Ordine degli Ingegneri della Provincia di Pisa al n.2940 B-91					
Tavola: <b>PARTICOLARE ACCESSI E RECINZIONI</b>					TAV. N°: <b>CV-T03</b>
Rif: 22-00073-IT-BUTERA_CV-T03					Scala: 1:20   1:50
E' VIETATA LA RIPRODUZIONE DI QUESTO DOCUMENTO SENZA PREVENTIVA AUTORIZZAZIONE SCRITTA DEL PROPONENTE					