

SCHEMA DELLA DIVISIONE DELLE SUPERFICI DA BONIFICARE IN PROFONDITÀ TRAMITE PERFORAZIONI DAL CAPITOLATO SPECIALE B.C.M. VIGENTE


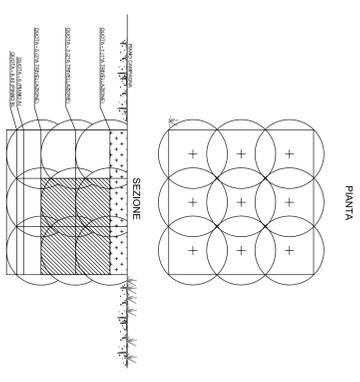


TABELLA SUPERFICI DA BONIFICARE	
	BONIFICA SUPERFICIALE* MQ 14.676,00
	BONIFICA FINO A mt. 3 MQ 14.676,00
	BONIFICA FINO A mt. 5 MQ 0,00
	BONIFICA FINO A mt. 7 MQ 0,00

* LA BONIFICA SUPERFICIALE E' DA INTENDERSI DA ESEGUIRE SU TUTTE LE AREE

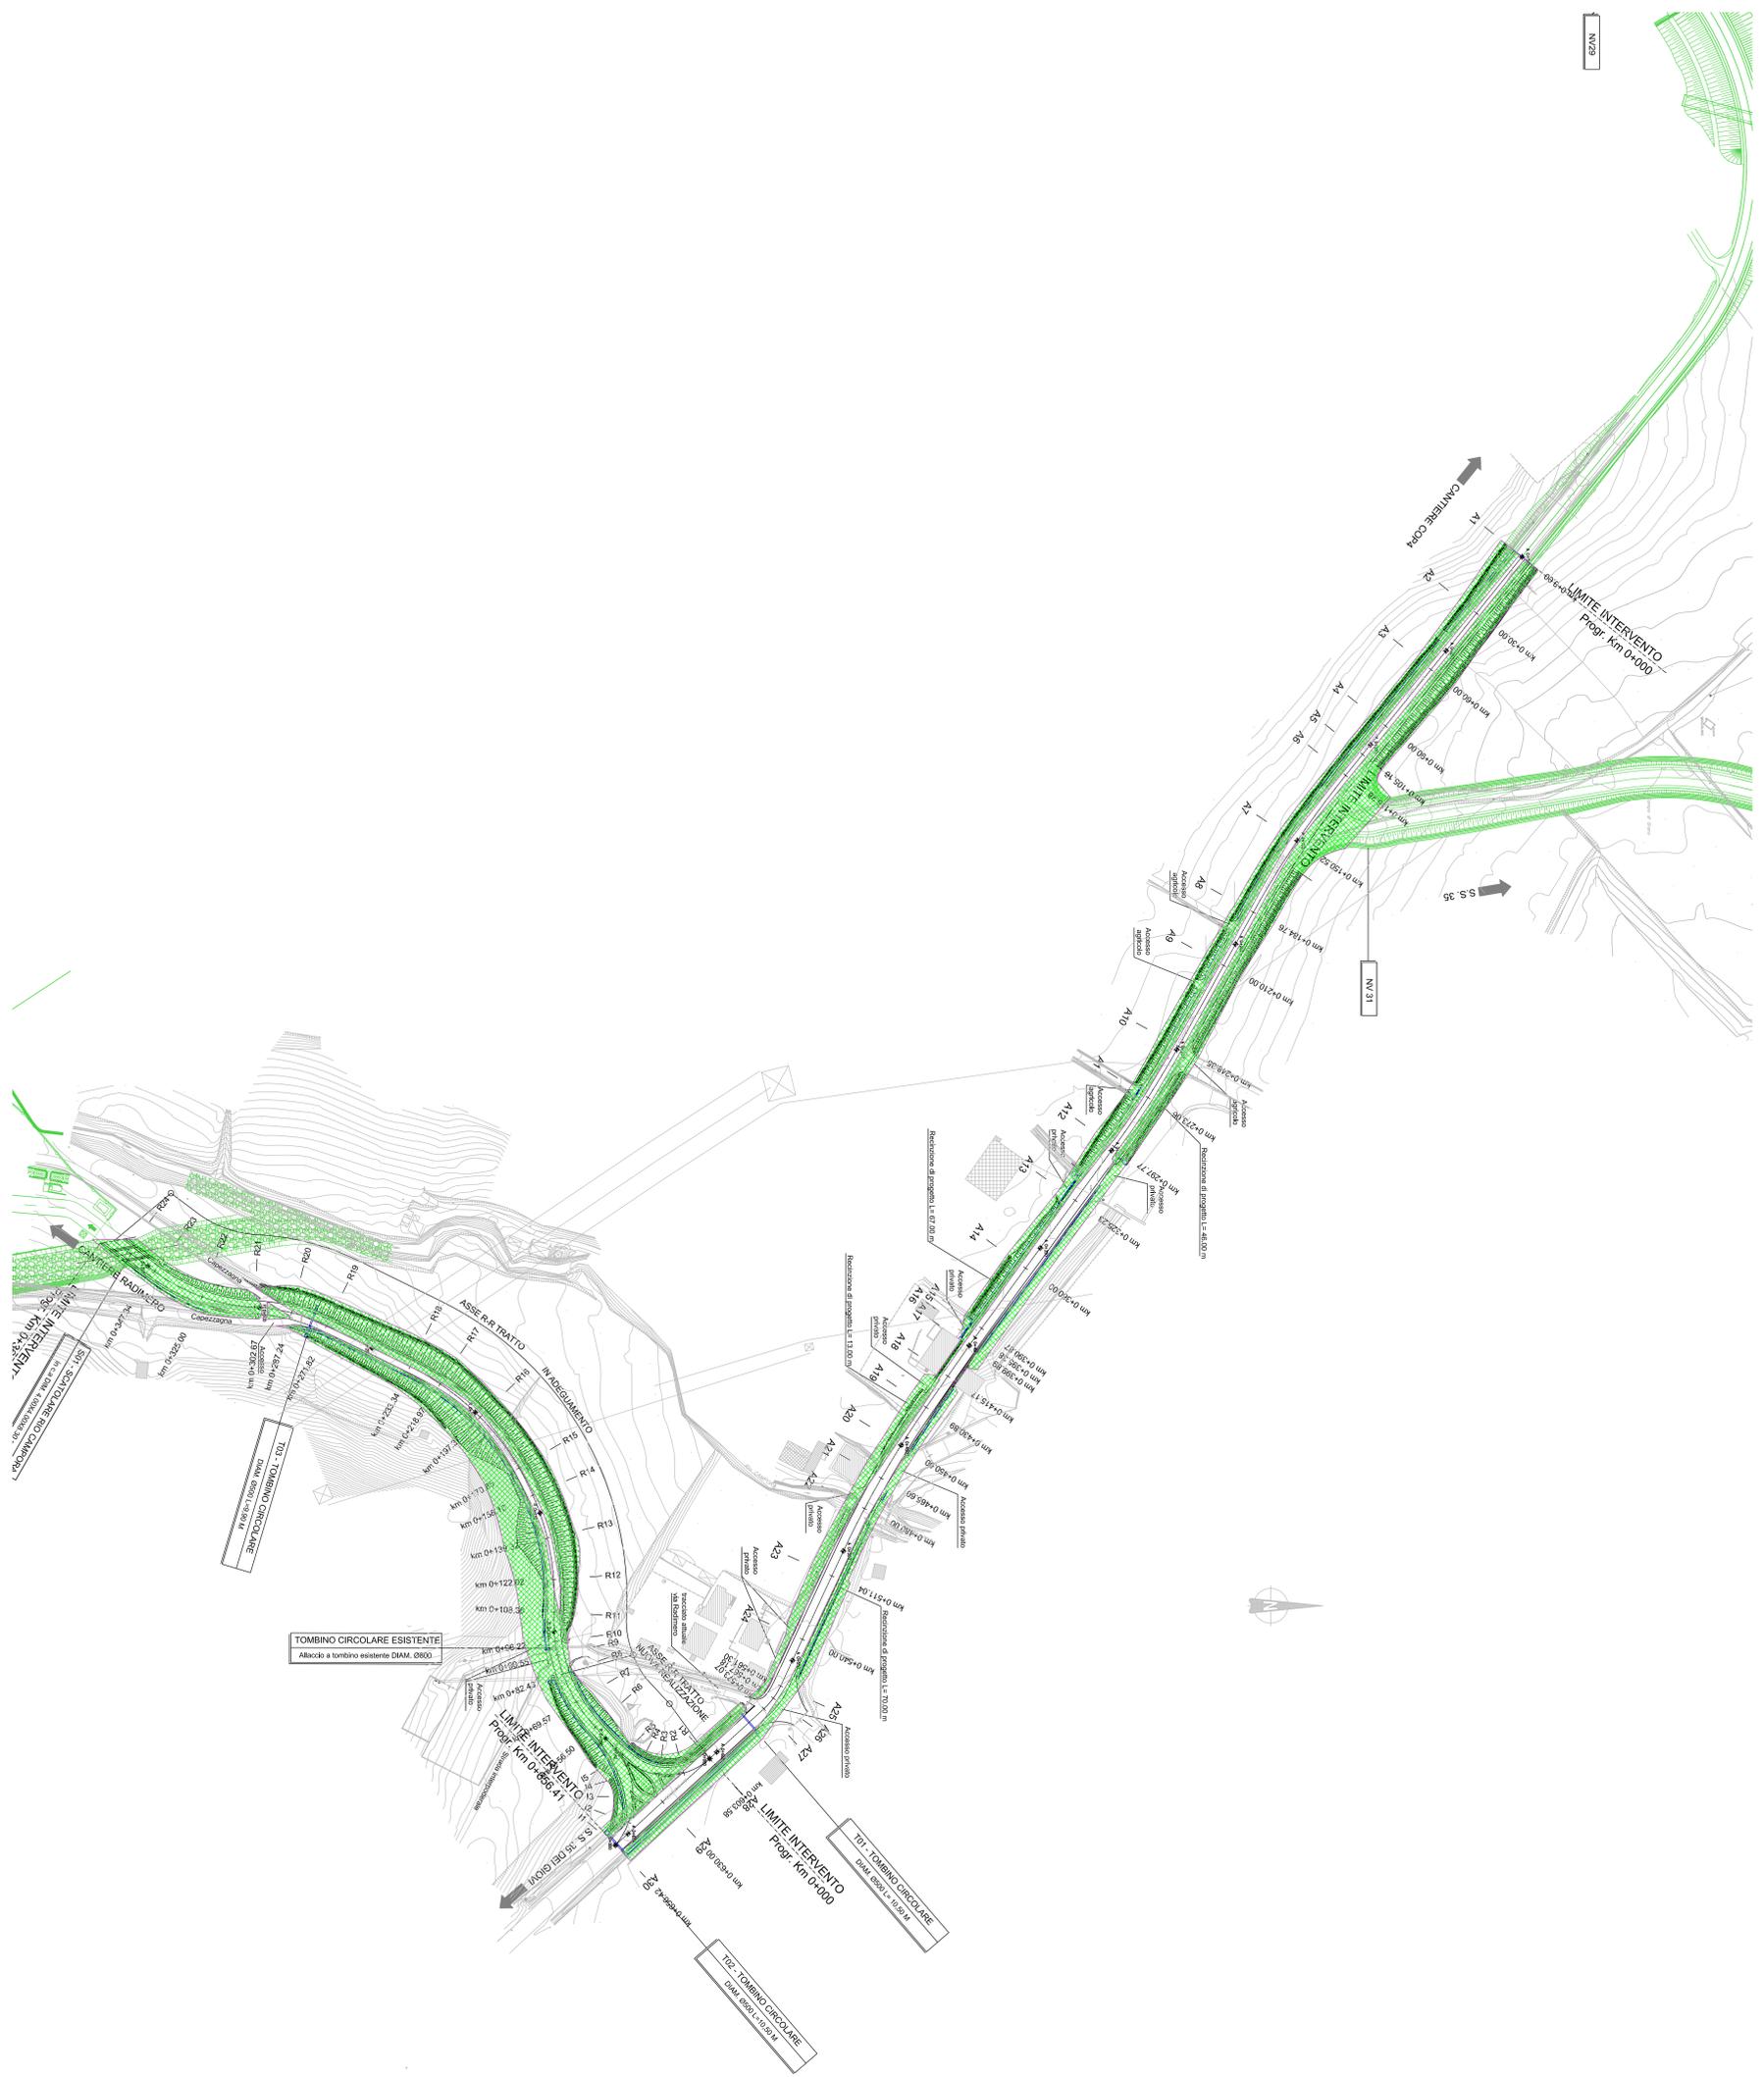

NOTA: IL PRESENTE ELABORATO SOSTITUISCE IL DOCUMENTO
IG51-01-E-CV-P7-AN30-01-001-A

COMITENTE:

ALTA SORVEGLIANZA

GENERAL CONTRACTOR:

INFRASTRUTTURE FERROVIARIE STRATEGICHE DEFINITE DALLA LEGGE OBIETTIVO N.443/01

TRATTA A.V./A.C. TERZO VALICO DEI GIOVI

PROGETTO ESECUTIVO

Strada di Collegamento Cantiere Morassini COP4 e Cantiere Redimero
Pianimetria per interventi di bonifica degli ordigni bellici:

GENERAL CONTRACTOR: ITALFER S.p.A. SCALA 1:1000

PROGETTAZIONE:

Autore	Disegnato	Verificato	Approvato
IG51	01	CV	PI
01	01	01	01

REVISIONI:

N°	Descrizione	Data	Autore	Verificato	Approvato
A00	REVISIONE ADESIONE PROGETTO PER IL CANTIERE MORASSINI COP4	19/03/22	IG51	CV	PI
A01	REVISIONE ADESIONE PROGETTO PER IL CANTIERE REDIMERO	20/11/22	IG51	CV	PI

Scale: 1:1000