Firmato digitalmente da
Valentina Casalini
CN = Casalini Valentina
O = Ordine degli Ingegneri di Pisa
C = IT

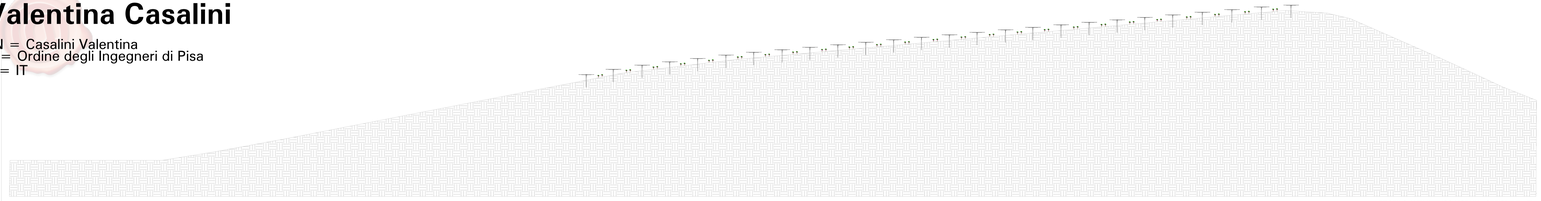

PROFILO ALTIMETRICO MODULI - SEZIONE E - E'
SCALA 1:500

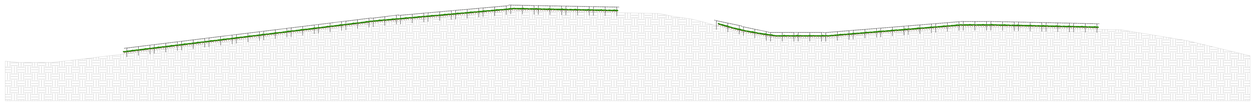

PROFILO ALTIMETRICO MODULI - SEZIONE F - F'
SCALA 1:500

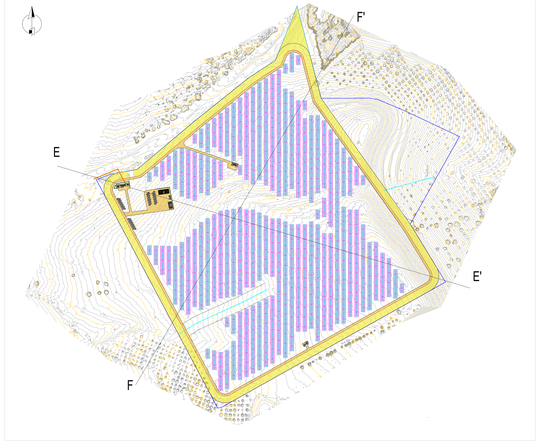

RILIEVO PLANOALTIMETRICO - SCALA 1:2000

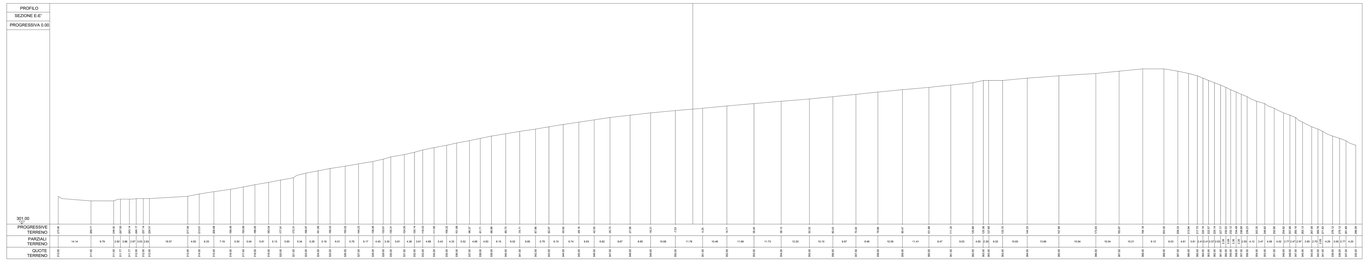

PROFILO ALTIMETRICO - STATO ATTUALE
SEZIONE E - E'

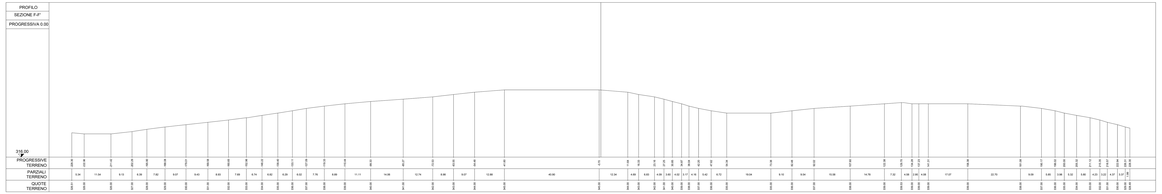

PROFILO ALTIMETRICO - STATO ATTUALE
SEZIONE F - F'

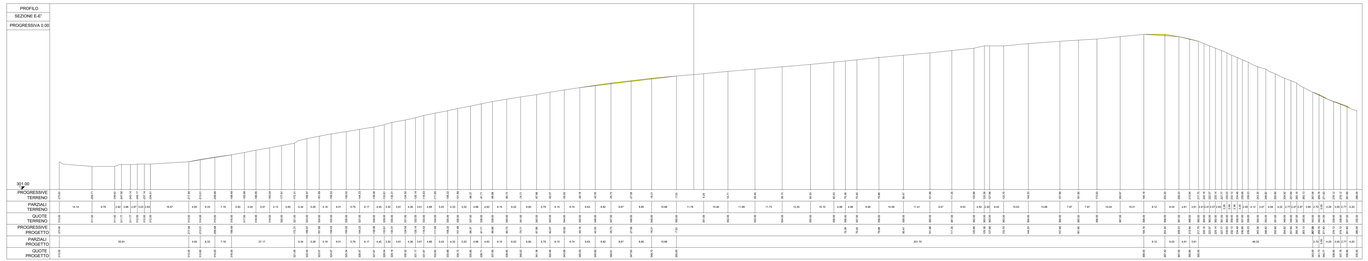

PROFILO ALTIMETRICO - STATO DI PROGETTO
SEZIONE E - E'

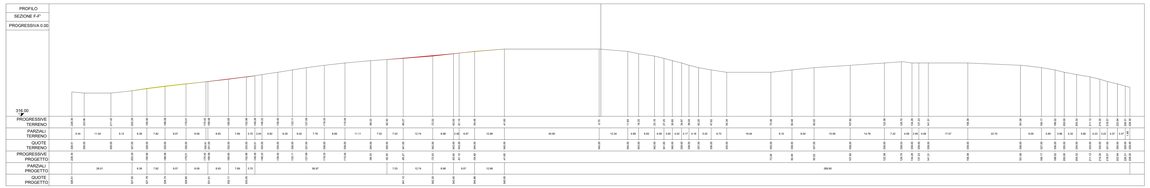

PROFILO ALTIMETRICO - STATO DI PROGETTO
SEZIONE F - F'

0	Prima Emissione	LC	VC	GC	07/2022
Rev.	Descrizione	Redatto	Verificato	Approvato	Data

Proponente:

TEP RENEWABLES (BUTERA PV) S.R.L.
Viale Shakespeare, 71 00144 – Roma
P.IVA e C.F.: 16627841000 – REA RM – 1595510

Progetto:

IMPIANTO FOTOVOLTAICO E TERNI (AGRIVOLTAICO)
DI POTENZA NOMINALE (DC) 13.26 MWp
POTENZA NOMINALE (AC) 12.00 MW
COMUNE DI BUTERA (CL)

PROGETTO DEFINITIVO

Progettisti:

ING. VALENTINA CASALINI Iscritta all'Ordine degli Ingegneri della Provincia di Pisa al n.2940 B-91

Tavola:

SEZIONI DI CONFRONTO

Cod. tav.: CV-T07-2

Scala: 1:500/1:2000

CF: 22-006TS-IT-BUTERA_CV-T07-2

E' VIETATA LA RIPRODUZIONE DI QUESTO DOCUMENTO SENZA PREVENTIVA AUTORIZZAZIONE SCRITTA DEL PROPRIETARIO