




LEGENDA

- Area catastalmente disponibile
- Ingombro area recintata
- Servitù di cavidotto interrato
- Fascia di rispetto lunghezza 5 metri

Area catastalmente disponibile
 Comune di Butera (CL)
 Foglio 175
 Particelle: 19, 20, 21, 25, 61, 62, 63, 67, 68, 69, 71, 75, 77, 78, 93, 95, 96, 97, 99, 102, 104, 105

Servitù di cavidotto interrato
 Comune di Butera (CL)
 Foglio 175
 Particella: 73

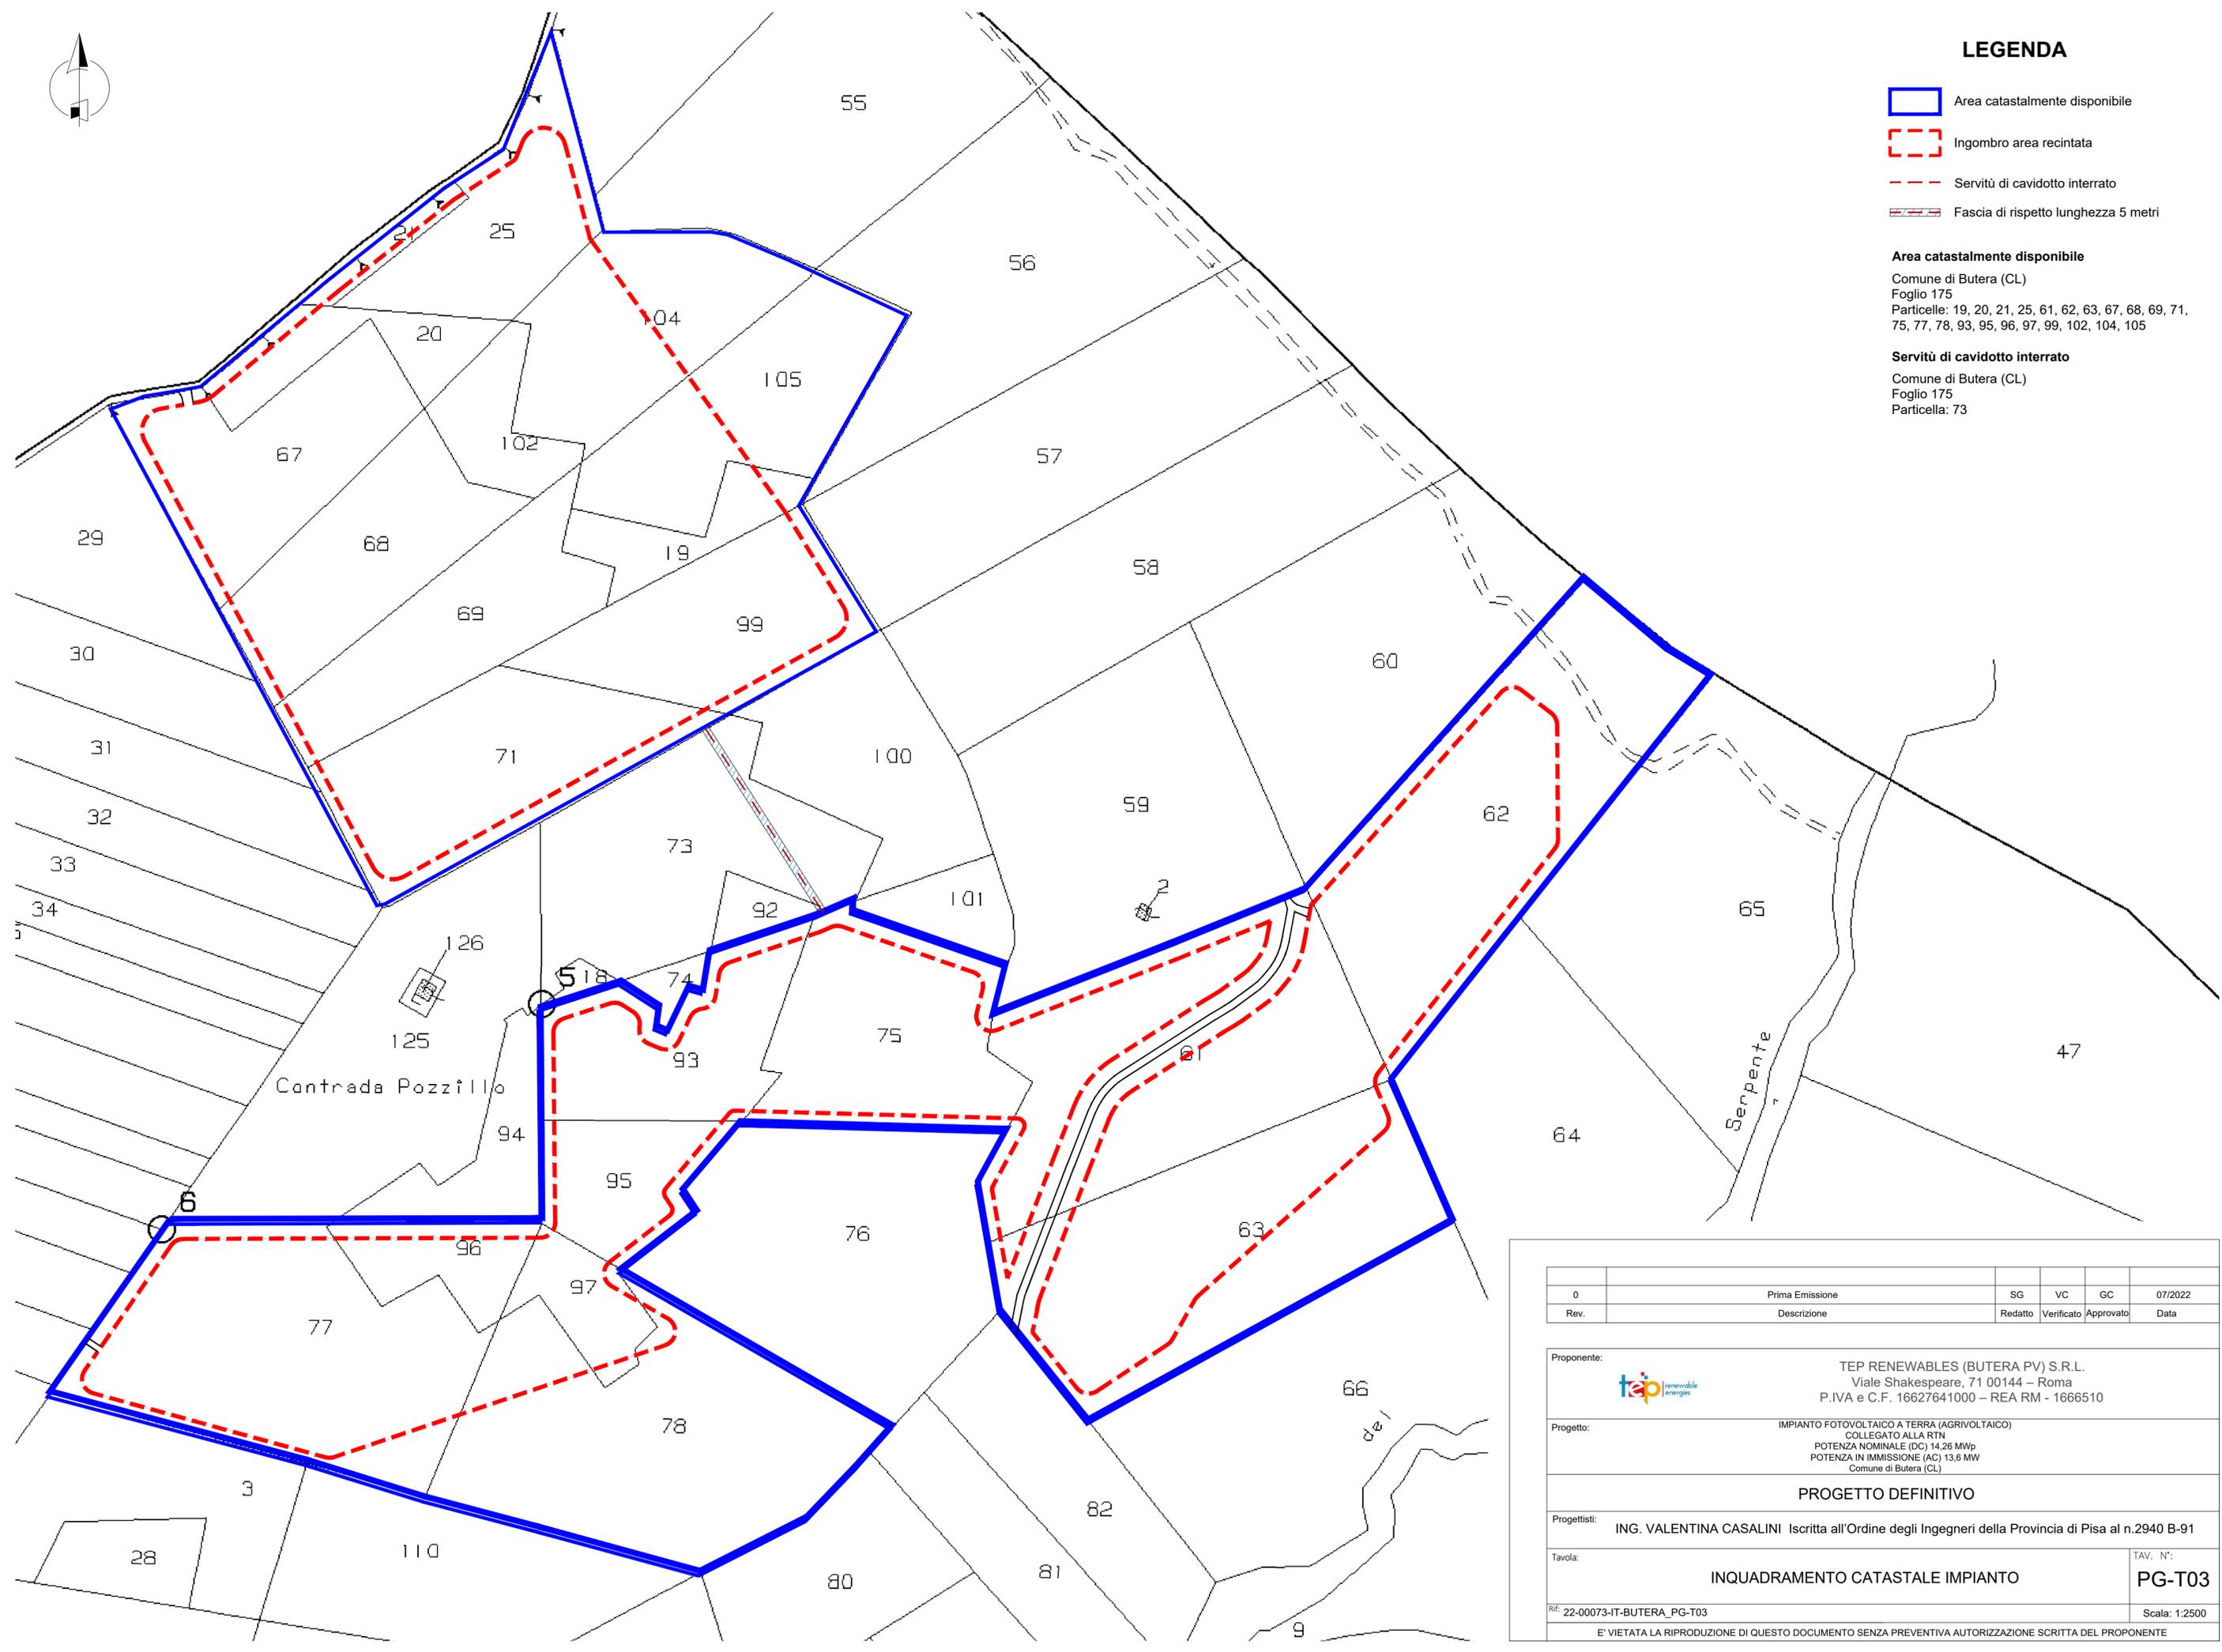

0	Prima Emissione	SG	VC	GC	07/2022
Rev.	Descrizione	Redatto	Verificato	Approvato	Data
Proponente: TEP RENEWABLES (BUTERA PV) S.R.L. Viale Shakespeare, 71 00144 - Roma P.IVA e C.F. 16627641000 - REA RM - 1666510					
Progetto: IMPIANTO FOTOVOLTAICO A TERRA (AGRIVOLTAICO) COLLEGATO ALLA RTN POTENZA NOMINALE (DC) 14,26 MWp POTENZA IN IMMISSIONE (AC) 13,6 MW Comune di Butera (CL)					
PROGETTO DEFINITIVO					
Progettisti: ING. VALENTINA CASALINI Iscritta all'Ordine degli Ingegneri della Provincia di Pisa al n.2940 B-91					
Tavola: INQUADRAMENTO CATASTALE IMPIANTO					TAV. N°: PG-T03
Rif: 22-00073-IT-BUTERA_PG-T03					Scala: 1:2500
E' VIETATA LA RIPRODUZIONE DI QUESTO DOCUMENTO SENZA PREVENTIVA AUTORIZZAZIONE SCRITTA DEL PROPONENTE					