



CABINA UTENTE DI
TRASFORMAZIONE - 30/36 kV


Gruppo 1

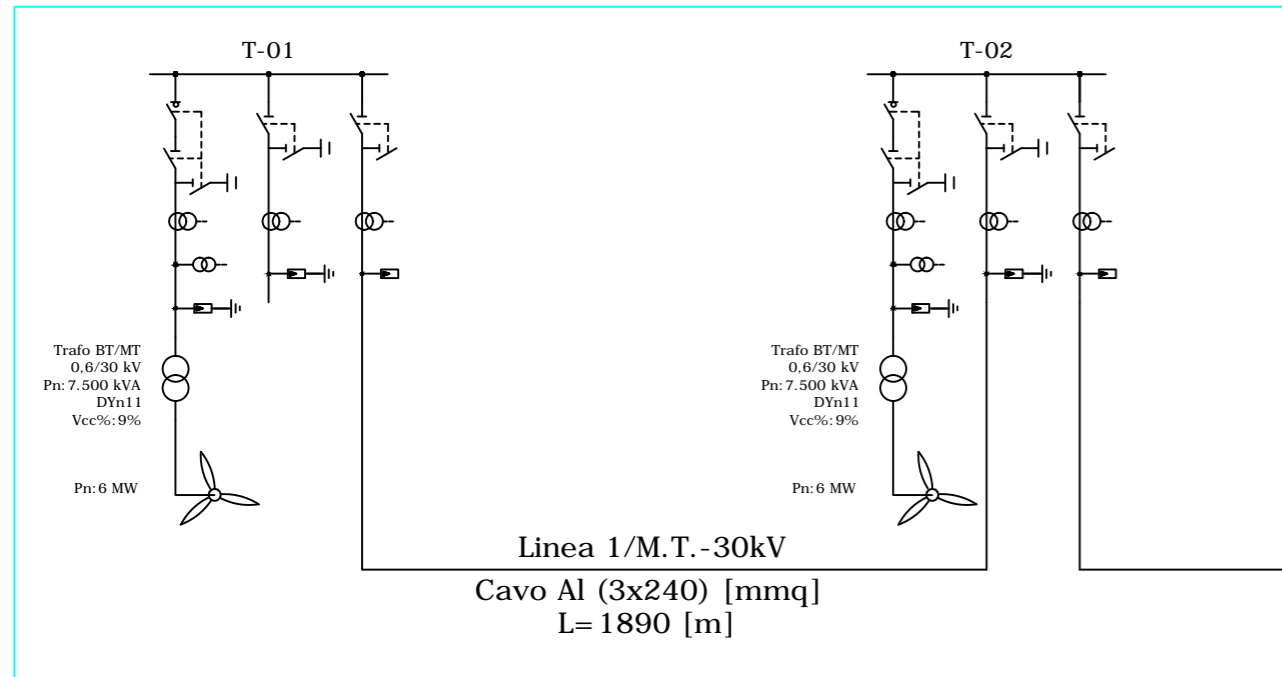

Gruppo 2

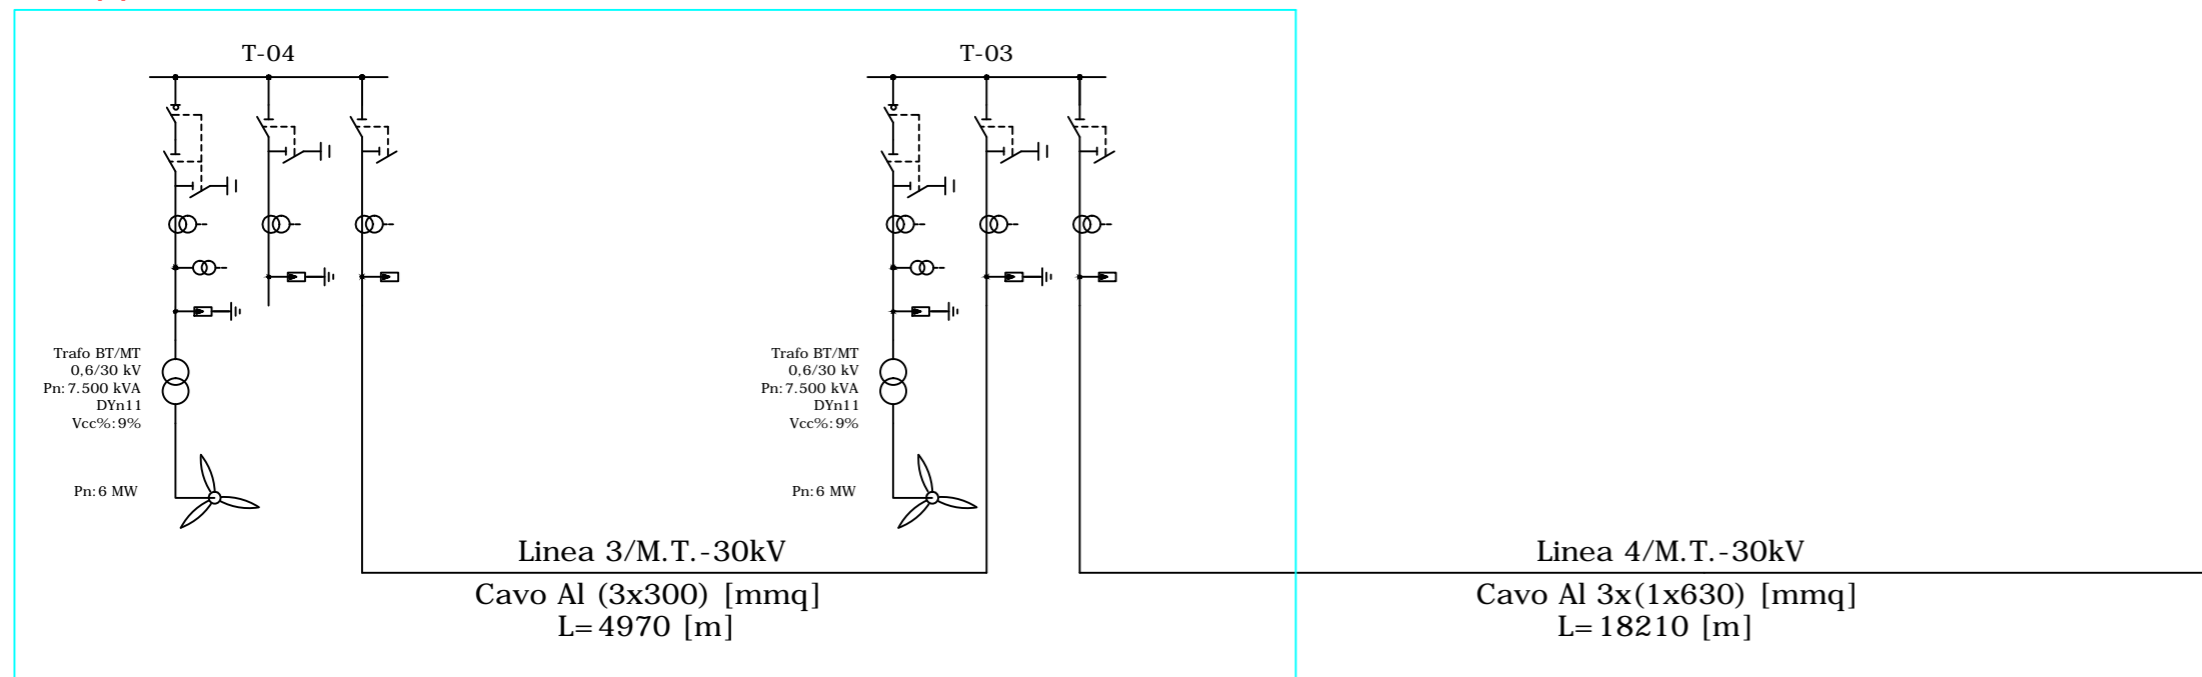

Gruppo 3

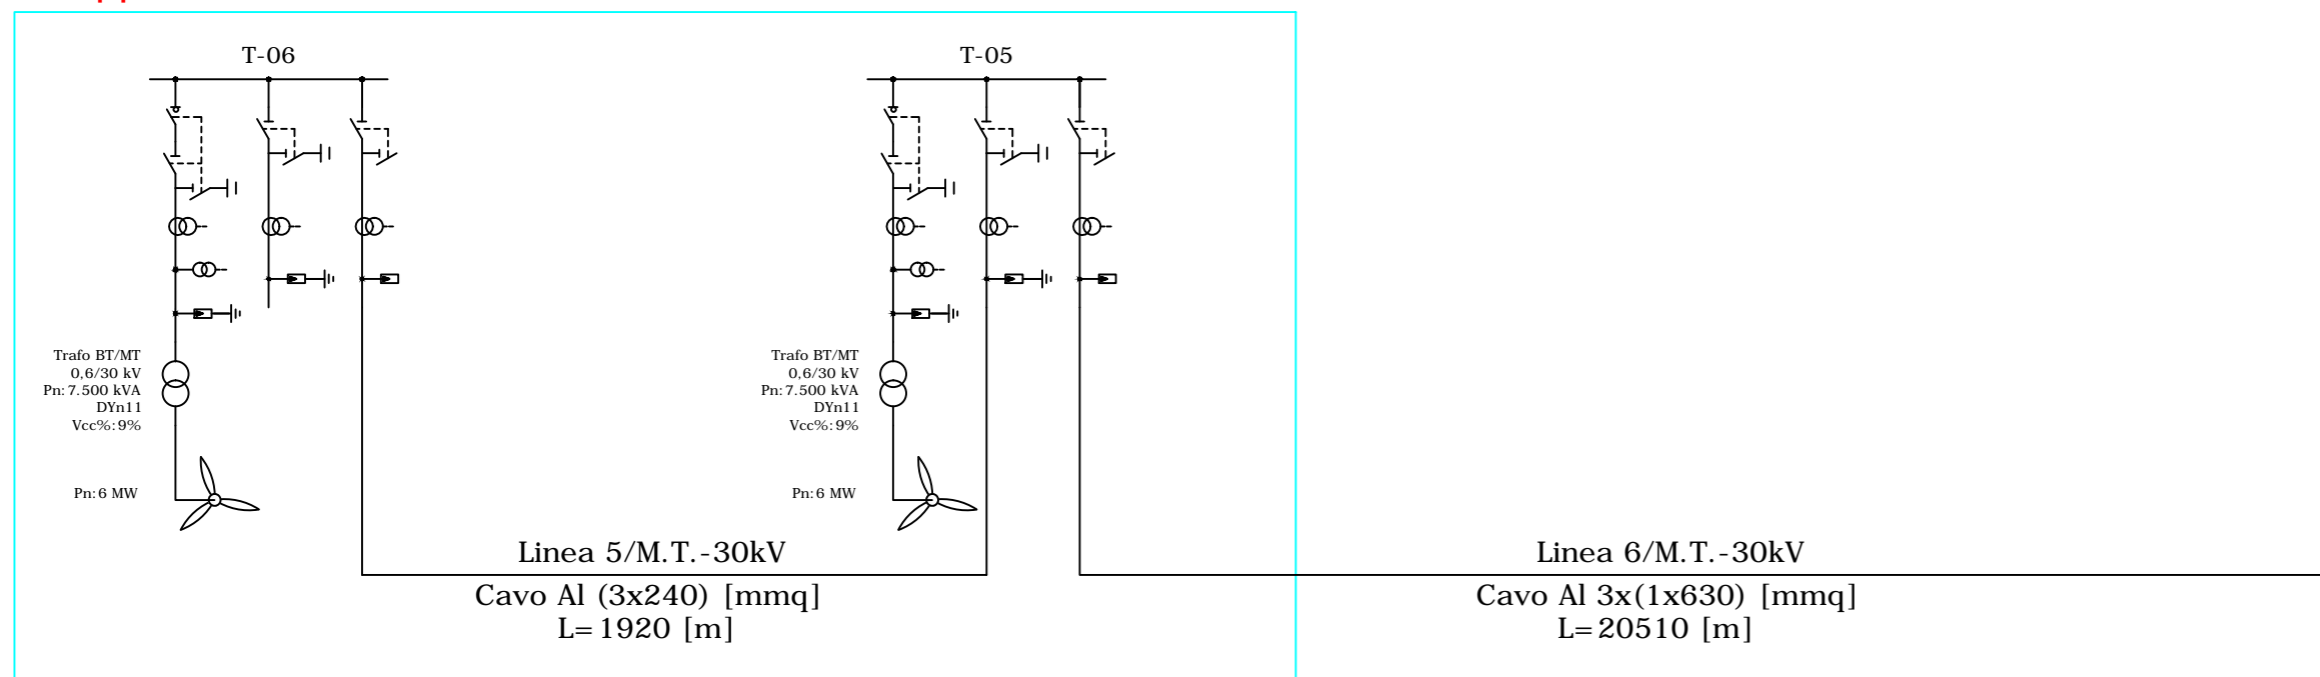

REGIONE SICILIA
Comuni di Valledolmo (PA) e Sclafani Bagni (PA)

PROGETTO DEFINITIVO

PROGETTO DEFINITIVO PER LA REALIZZAZIONE DI UN IMPIANTO EOLICO DELLA POTENZA DI 36 MW sito nei comuni di Valledolmo (PA) e Sclafani Bagni (PA) e delle relative opere di connessione da realizzarsi nei comuni di Caltavuturo, Polizzi Generosa, Castellana Sicula e Villalba

TITOLO

Schema elettrico unifilare dell' impianto eolico

PROGETTAZIONE	PROPONENTE
 SR International S.r.l. C.so Vittorio Emanuele II, 282-284 - 00186 Roma Tel. 06 8079555 - Fax 06 80693106 C.F e P.IVA 13457211004	 Sorgenia Zefiro Srl Codice Fiscale e Partita Iva: 12497930961 Indirizzo PEC: sorgenia.zefiro@legalmail.it Sede legale: Via Alessandro Algardi 4, 20148 Milano
	

Revisione	Data	Elaborato	Verificato	Approvato	Descrizione
00	29/08/2022	F. Lauretti	Imperato	Sorgenia Zefiro	Schema elettrico unifilare impianto

N° DOCUMENTO	SRG-VLL-IE.01	SCALA	--	FORMATO	A2
--------------	---------------	-------	----	---------	----