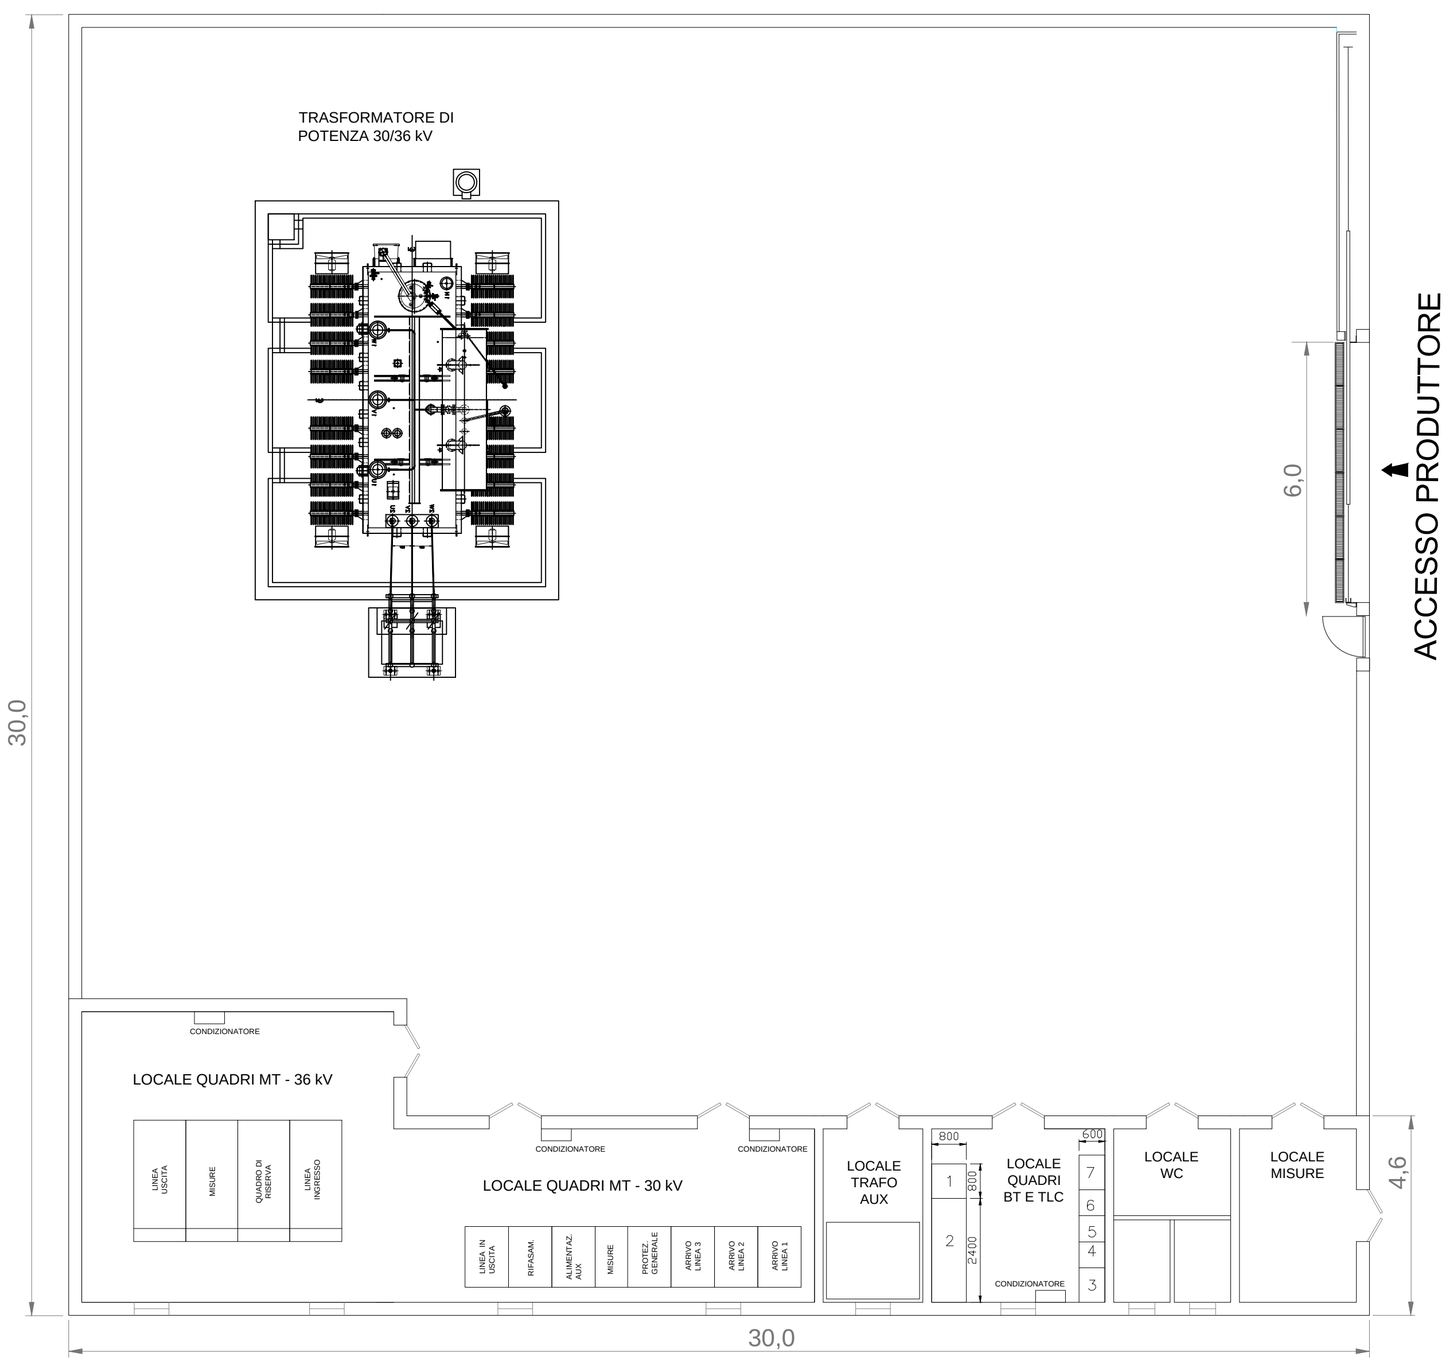

SCALA 1:100

RECINZIONE

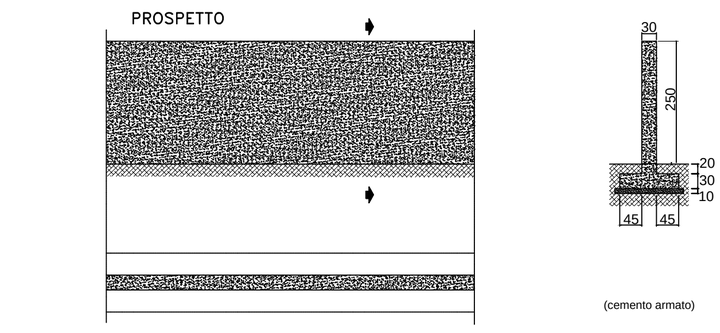

(misure in cm)

CANCELLO

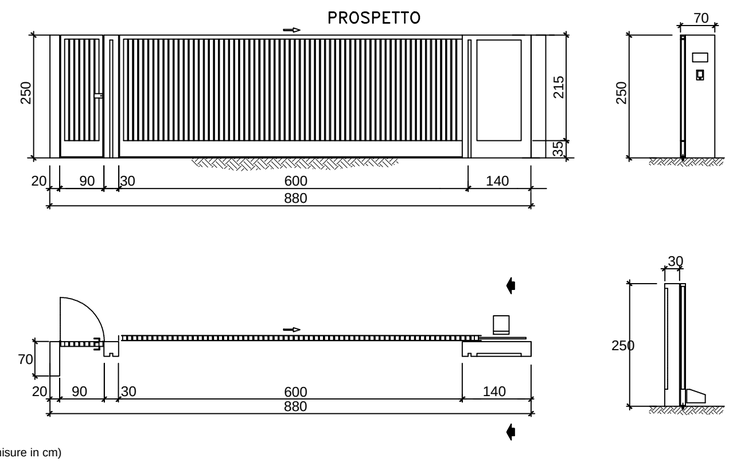

(misure in cm)

REGIONE SICILIA

Comuni di Valledolmo (PA) e Sclafani Bagni (PA)

PROGETTO DEFINITIVO

PROGETTO DEFINITIVO PER LA REALIZZAZIONE DI UN IMPIANTO EOLICO DELLA POTENZA DI 36 MW sito nei comuni di Valledolmo (PA) e Sclafani Bagni (PA) e delle relative opere di connessione da realizzarsi nei comuni di Caltavuturo, Polizzi Generosa, Castellana Sicula e Villalba

TITOLO

Planimetria elettromeccanica della stazione elettrica utente di trasformazone MT/AT 30-36 kV

PROGETTAZIONE

STUDIO RINNOVABILI

SR International S.r.l.
C.so Vittorio Emanuele II, 282-284 - 00186 Roma
Tel. 06 8079555 - Fax 06 80693106
C.F e P.IVA 13457211004

IMPERATO LUIGI
Ordine degli Ingegneri della Provincia di Roma
Ingegnere
27.10.2022 15:37:15 GMT+01:00

Dott. Ing. LUIGI IMPERATO
ORDINE INGEGNERI ROMA
N° 21127

PROPONENTE

sorgenia RENEWABLES

Sorgenia Renewables Srl
Codice Fiscale e Partita Iva: 10300050969
Indirizzo PEC: sorgenia.renewables@legalmail.it
Sede legale: via Alessandro Algardi 4, 20148 Milano

Revisione	Data	Elaborato	Verificato	Approvato	Descrizione
00	29/08/2022	Lauretti	Imperato	Sorgenia Renewables	Planimetria stazione utente MT/AT

N° DOCUMENTO	SCALA	FORMATO
SRG-VLL-IE.05	--	A1