




VIABILITA' ESISTENTE  
TIPO 1: Sistemazione pavimentazione strada asfaltata

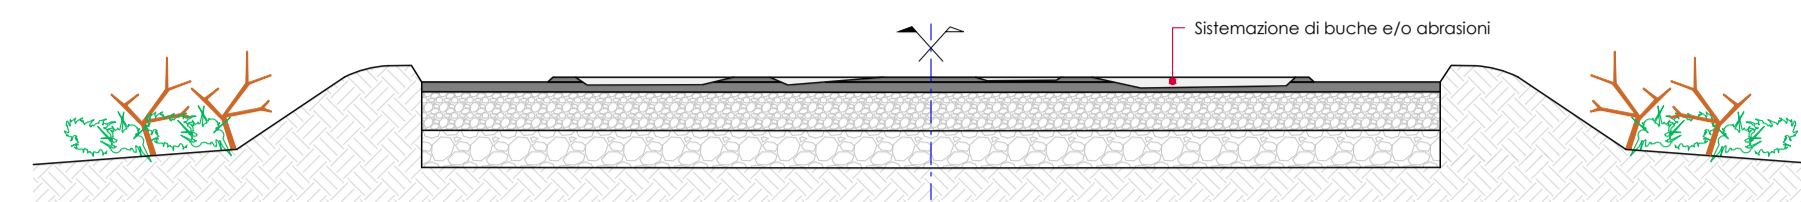


VIABILITA' ESISTENTE  
TIPO 2: Posa cavidotto su Strada Provinciale

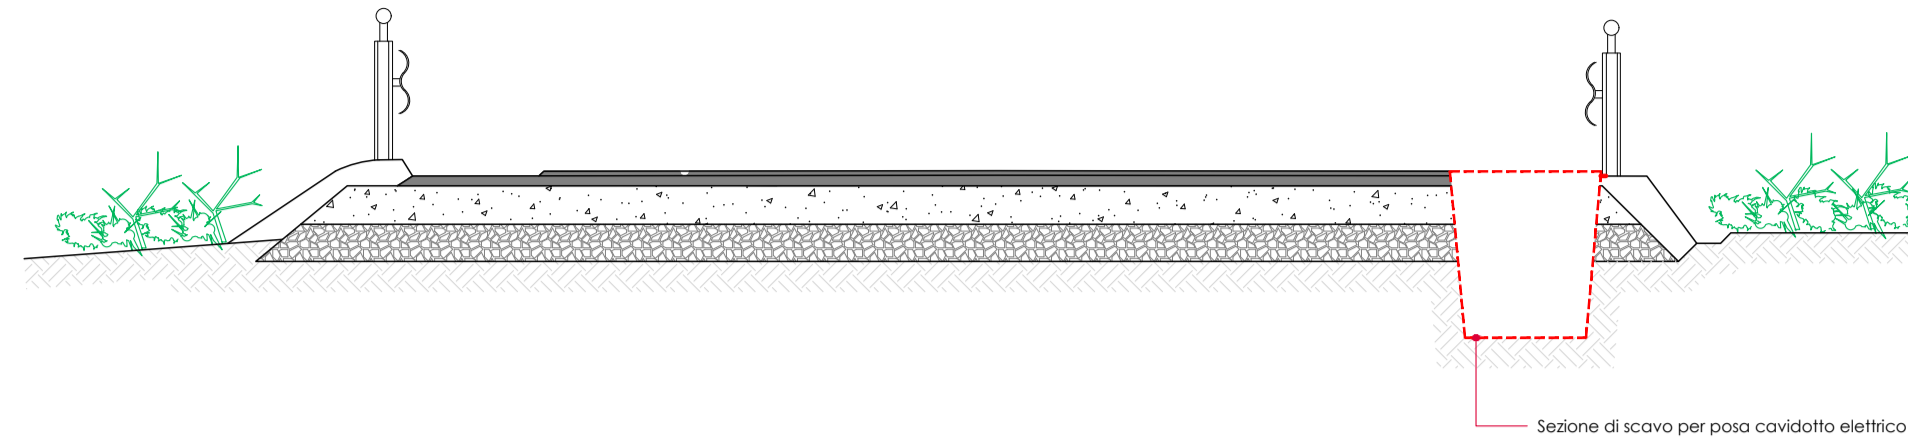


VIABILITA' ESISTENTE  
TIPO 3: Allargamento strada esistente su un lato e realizzazione cavidotto

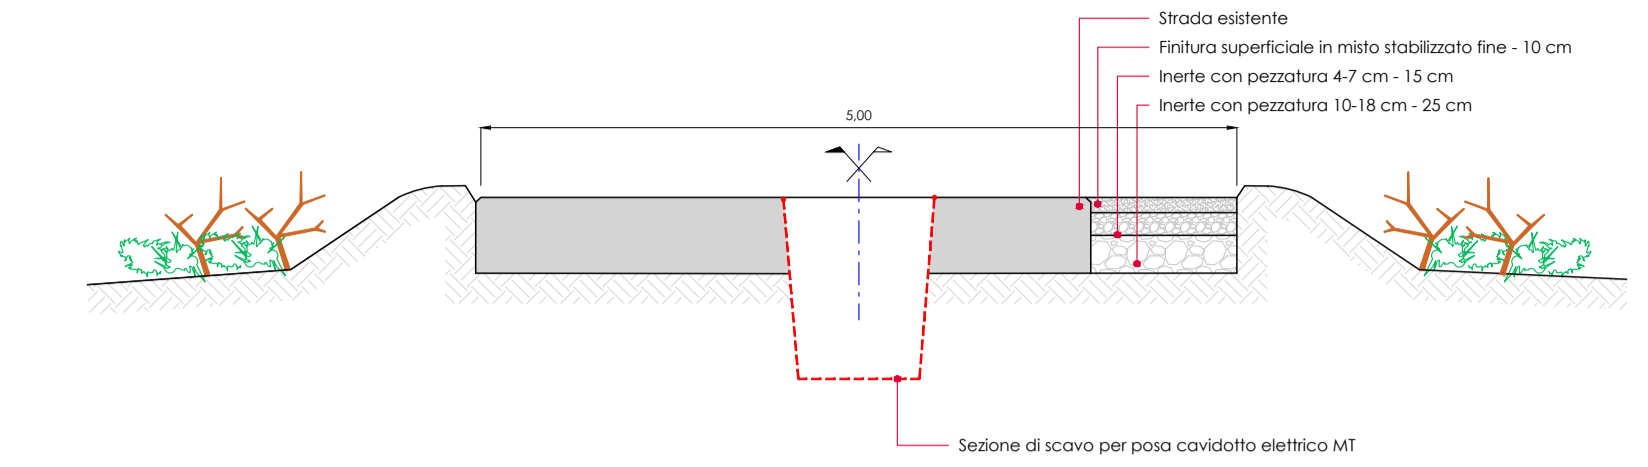


VIABILITA' ESISTENTE  
TIPO 4: Allargamento strada esistente su un lato

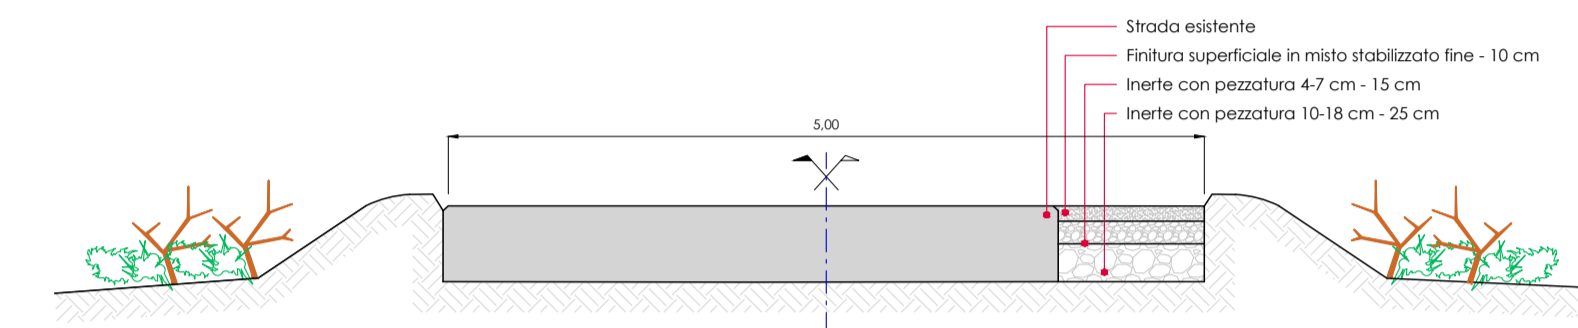


VIABILITA' ESISTENTE  
TIPO 5: Allargamento strada esistente su entrambi i lati e realizzazione cavidotto

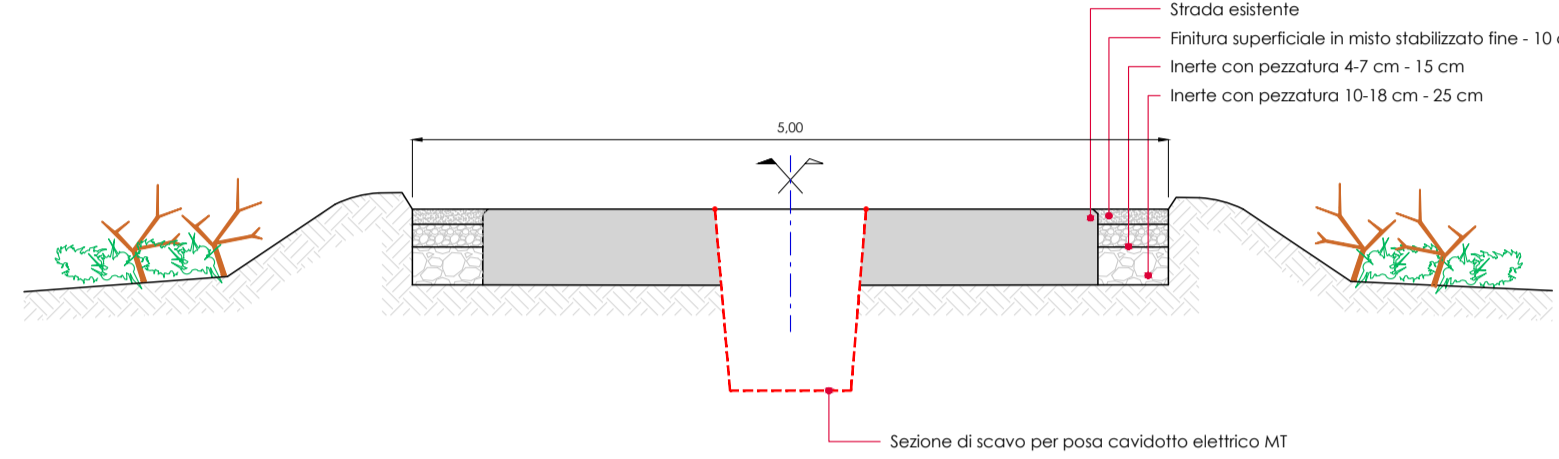


VIABILITA' ESISTENTE  
TIPO 6: Allargamento strada esistente su entrambi i lati

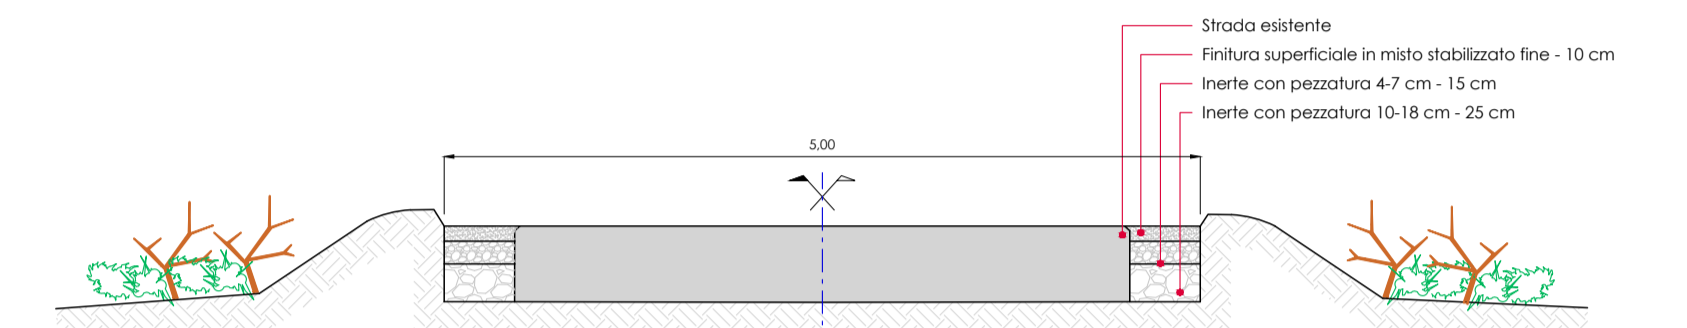


VIABILITA' DI PROGETTO  
TIPO 7: Sezione a mezza costa - strada e cavidotto di nuova realizzazione

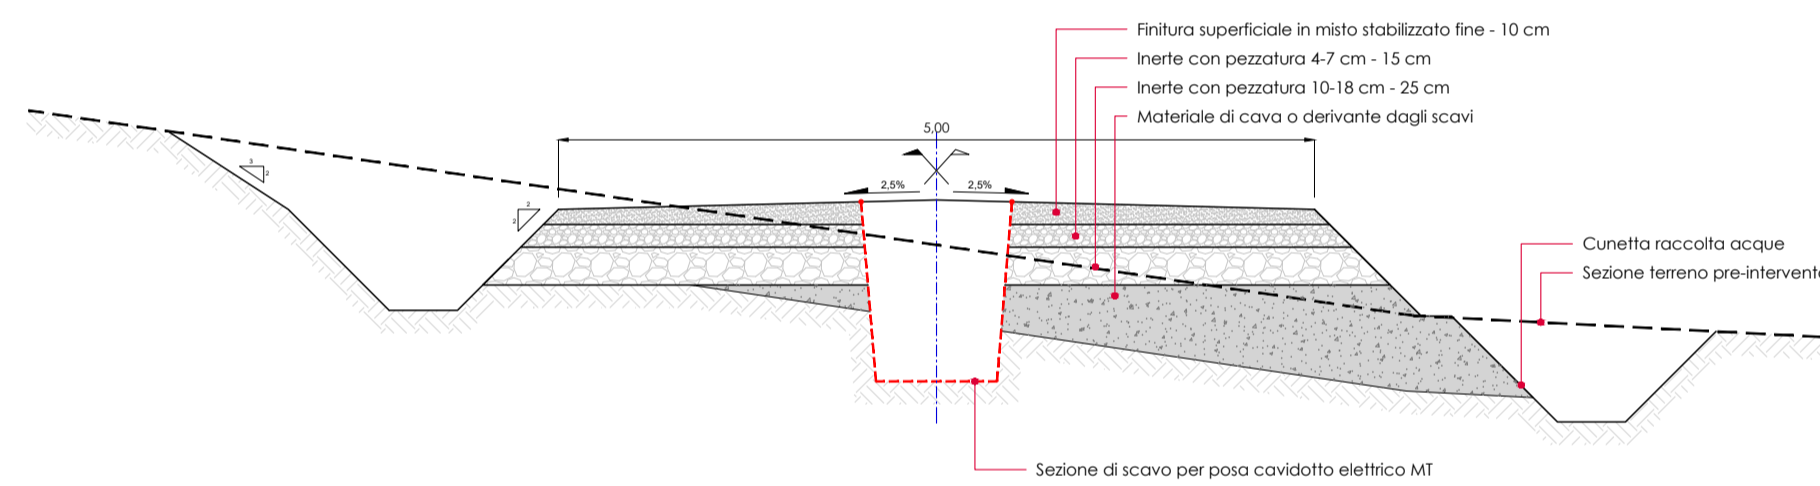


VIABILITA' DI PROGETTO  
TIPO 8: Sezione a mezza costa - strada di nuova realizzazione

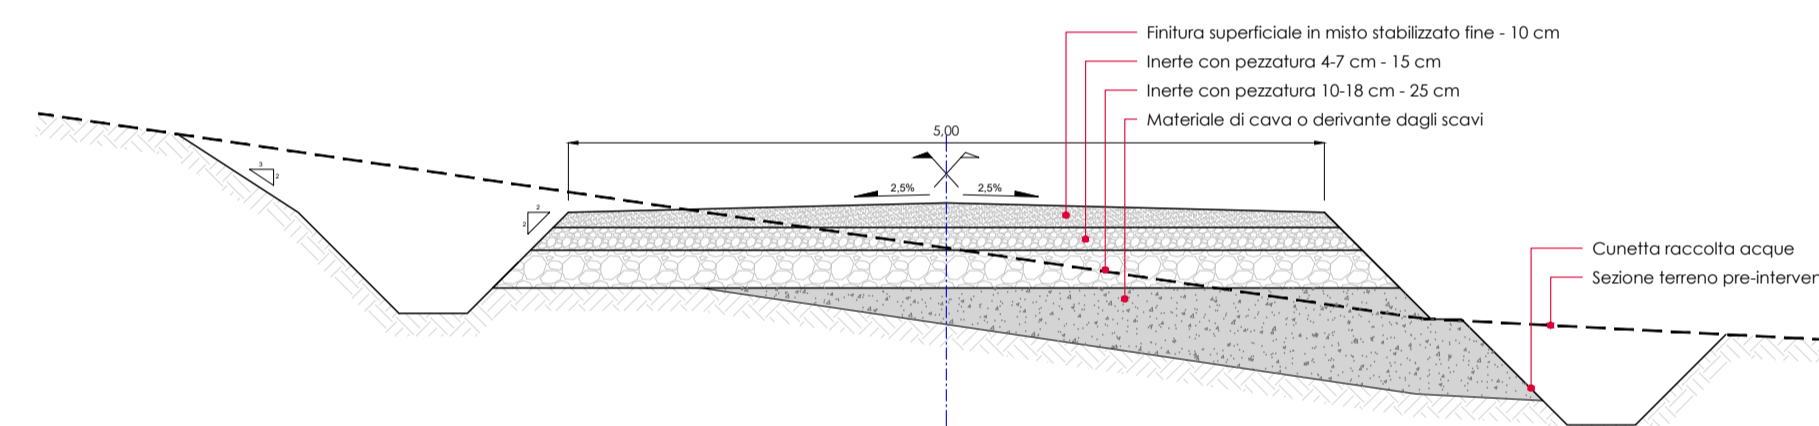


VIABILITA' DI PROGETTO  
TIPO 9: Sezione in trincea - strada e cavidotto di nuova realizzazione

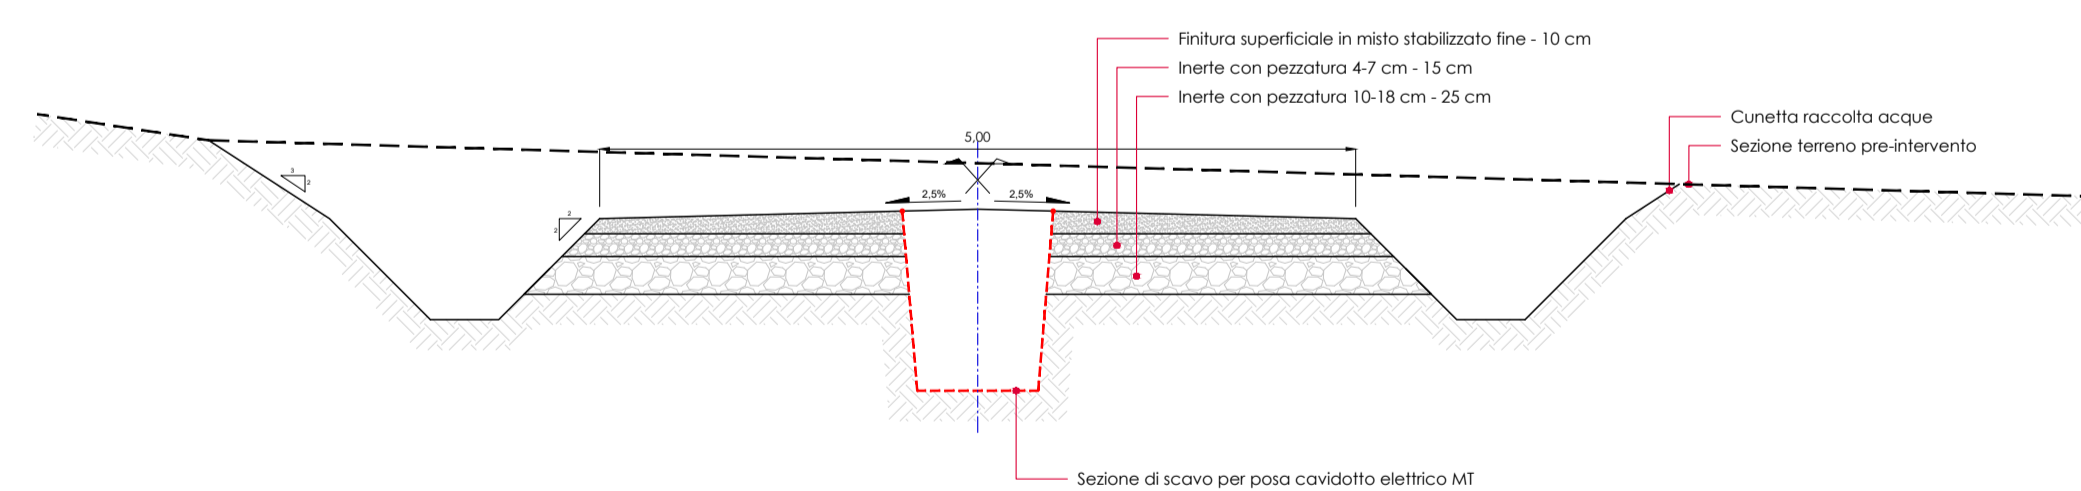


VIABILITA' DI PROGETTO  
TIPO 10: Sezione in trincea - strada di nuova realizzazione

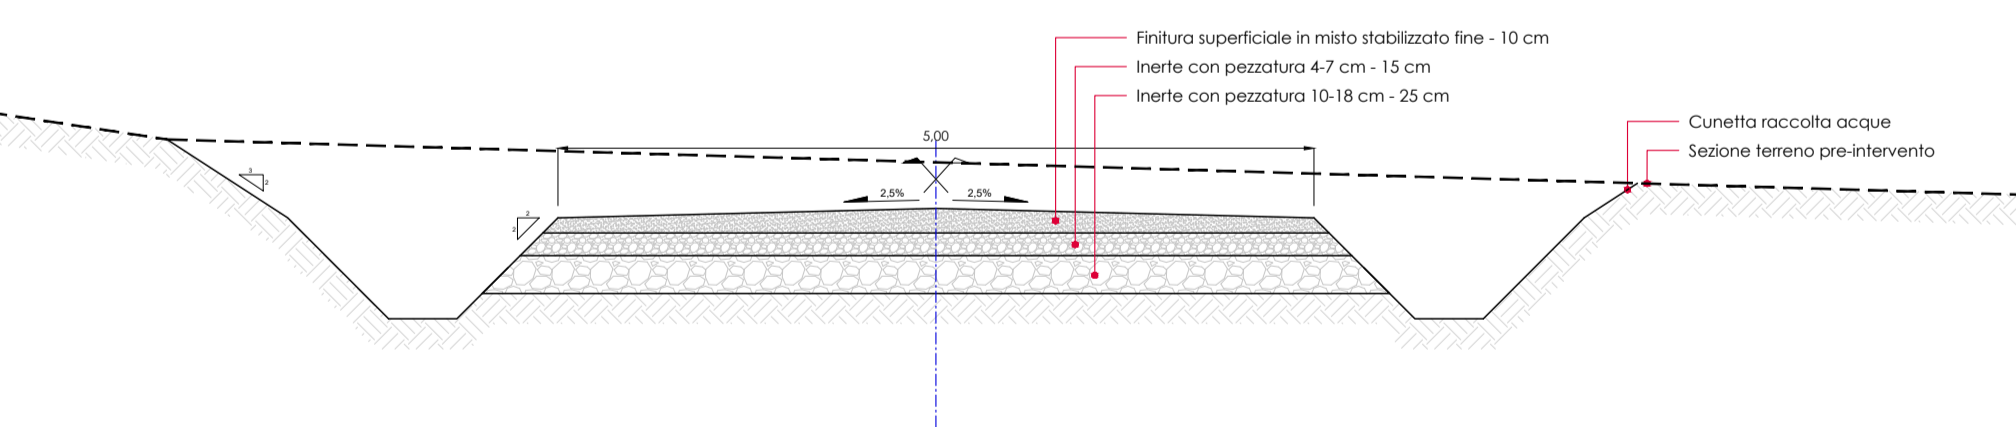

VIABILITA' DI PROGETTO  
TIPO 11: Sezione in rilevato - strada e cavidotto di nuova realizzazione

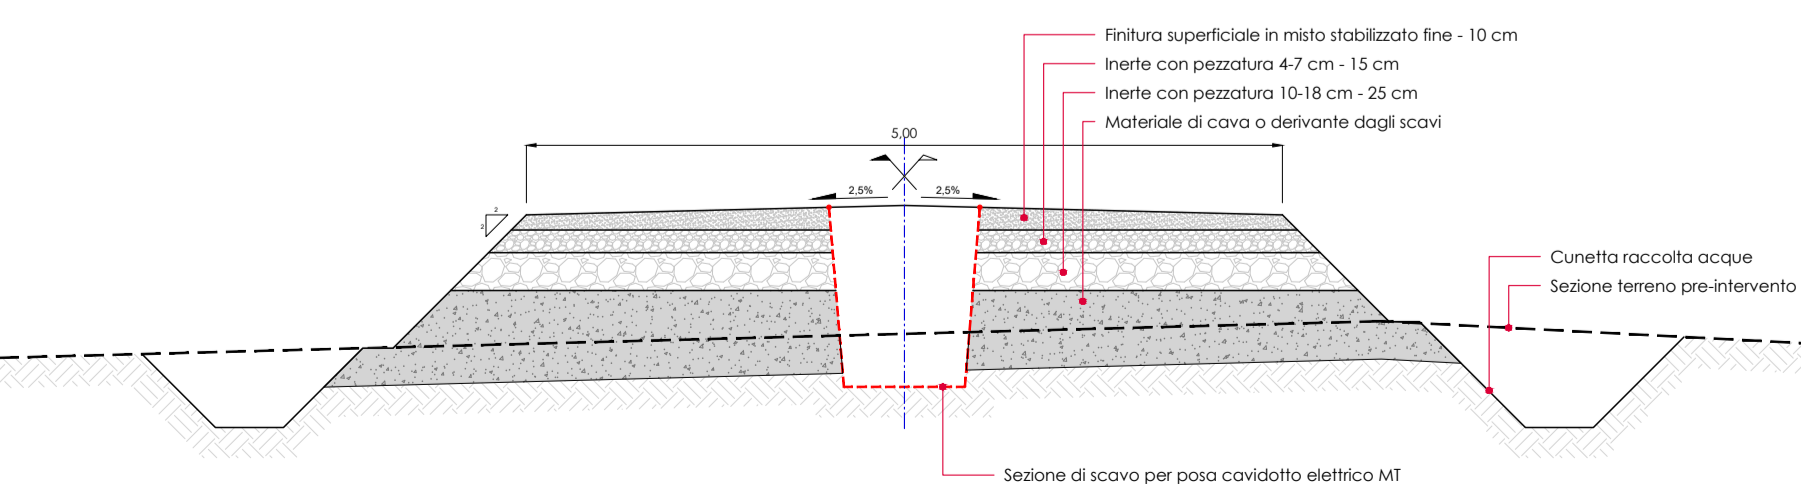

VIABILITA' DI PROGETTO  
TIPO 12: Sezione in rilevato - strada di nuova realizzazione

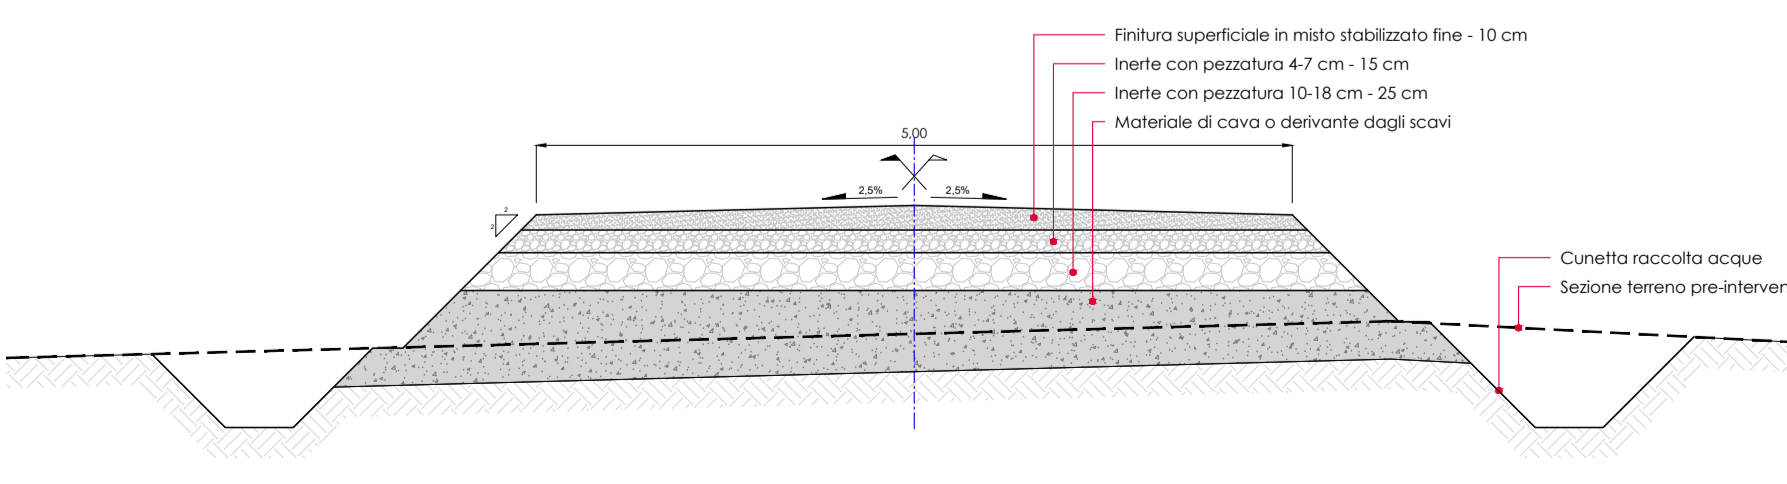

**REGIONE SICILIA**  
Comuni di Valledolmo (PA) e Sclafani Bagni (PA)

**PROGETTO DEFINITIVO**

PROGETTO DEFINITIVO PER LA REALIZZAZIONE DI UN IMPIANTO EOLICO DELLA POTENZA DI 36 MW sito nei comuni di Valledolmo (PA) e Sclafani Bagni (PA) e delle relative opere di connessione da realizzarsi nei comuni di Caltavuturo, Polizzi Generosa, Castellana Sicula e Villalba

TITOLO  
Sezioni stradali tipo

PROGETTAZIONE	PROPONENTE	SUPPORTO TECNICO
 SR International S.r.l. C.so Vittorio Emanuele II, 282-284 - 00186 Roma Tel. 06 8079555 - Fax 06 80693106 C.F. e P.IVA 13457211004	 Sorgenia Zefiro S.r.l. Codice Fiscale e Partita Iva: 12497930961 Indirizzo PEC: sorgenia.zefiro@legalmail.it Sede legale: Via Alessandro Algardi 4, 20148 Milano (MI)	 ACCA POWER SH C.so Benedetto Cairoli 25 - 71121 Foggia Ing. Leonardo Maffia Via Molfetta 15 - 71121 Foggia Tel. 3315284623

00	02/11/2022	Maffia	Imperato	Sorgenia Zefiro	---
Revisione	Data	Elaborato	Verificato	Approvato	Descrizione

N° DOCUMENTO	SRG-VLL-IE.08	SCALA	1:50	FORMATO	A1
--------------	---------------	-------	------	---------	----