
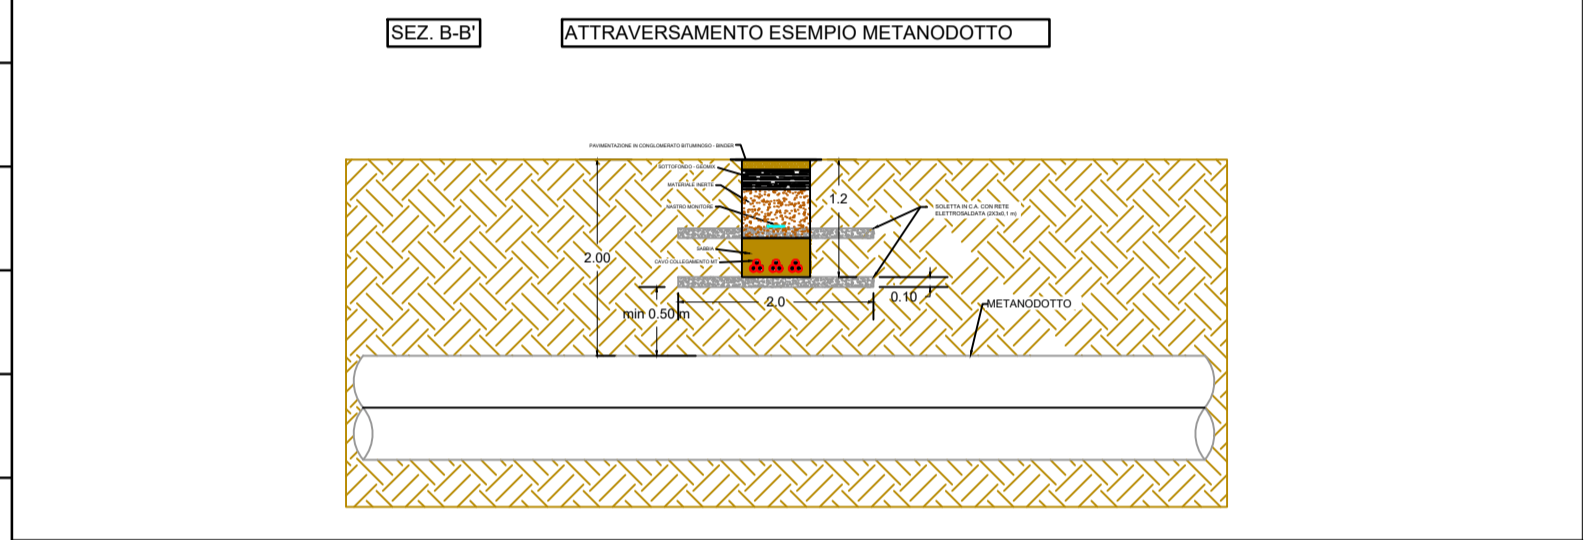
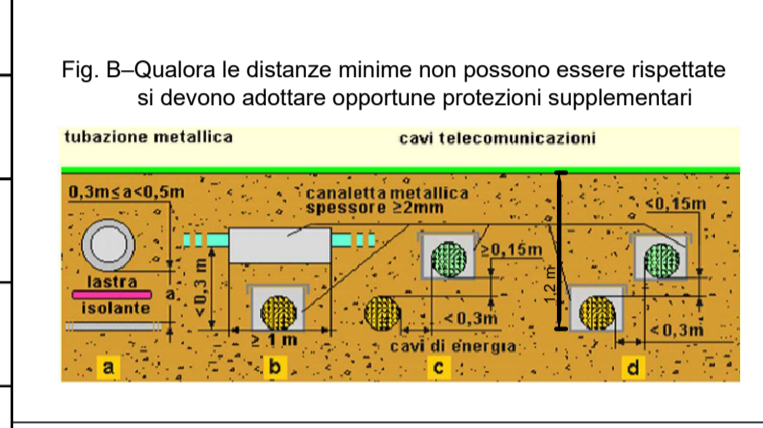
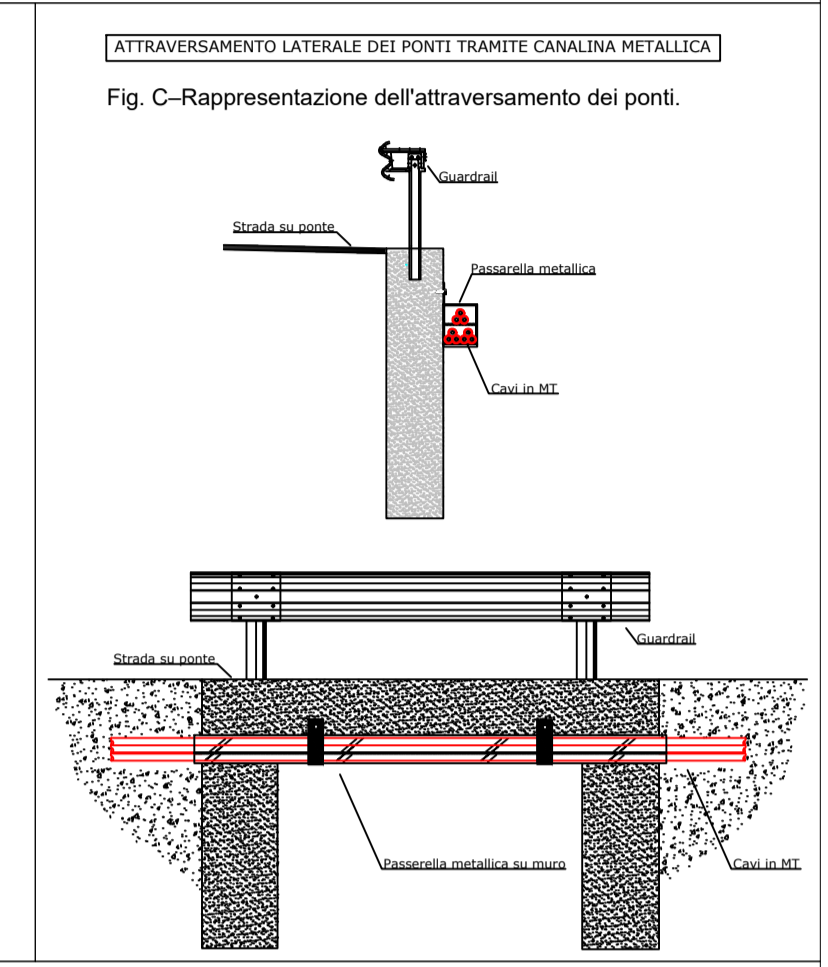
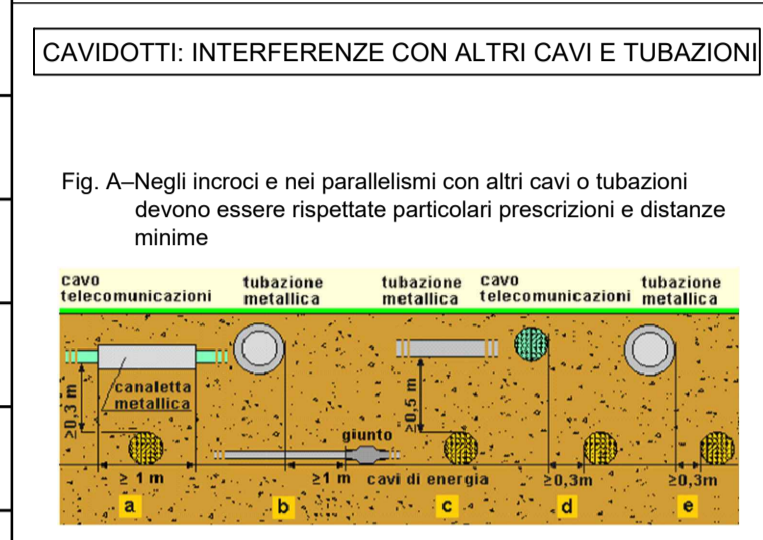


ATTRAVERSAMENTI cavidotto MT	
N. identificativo	Interferenza
1	Arco Idrico
2	Corsi d'acqua
3	Corsi d'acqua
4	Corsi d'acqua
5	Corsi d'acqua
6	Corsi d'acqua
7	Corsi d'acqua
8	Corsi d'acqua
9	Corsi d'acqua
10	Corsi d'acqua
11	Corsi d'acqua
12	Torrente Niscemi
13	Corsi d'acqua
14	Vallone di Quadrara
15	Corsi d'acqua
16	Corsi d'acqua
17	Corsi d'acqua
18	Corsi d'acqua
19	Arco idrico
20	Acquedotto
21	Corsi d'acqua
22	Corsi d'acqua
23	Corsi d'acqua
24	Vallone di Verbumcaudo
25	Corsi d'acqua
26	Arco idrico
27	Corsi d'acqua
28	Vallone Vicaretto
29	Corsi d'acqua
30	Metanodotto
31	Arco Viario
32	Canalette
33	Torrente Belici
34	Acquedotto
35	Corsi d'acqua
36	Corsi d'acqua
37	Canalette
38	Corsi d'acqua
39	Corsi d'acqua

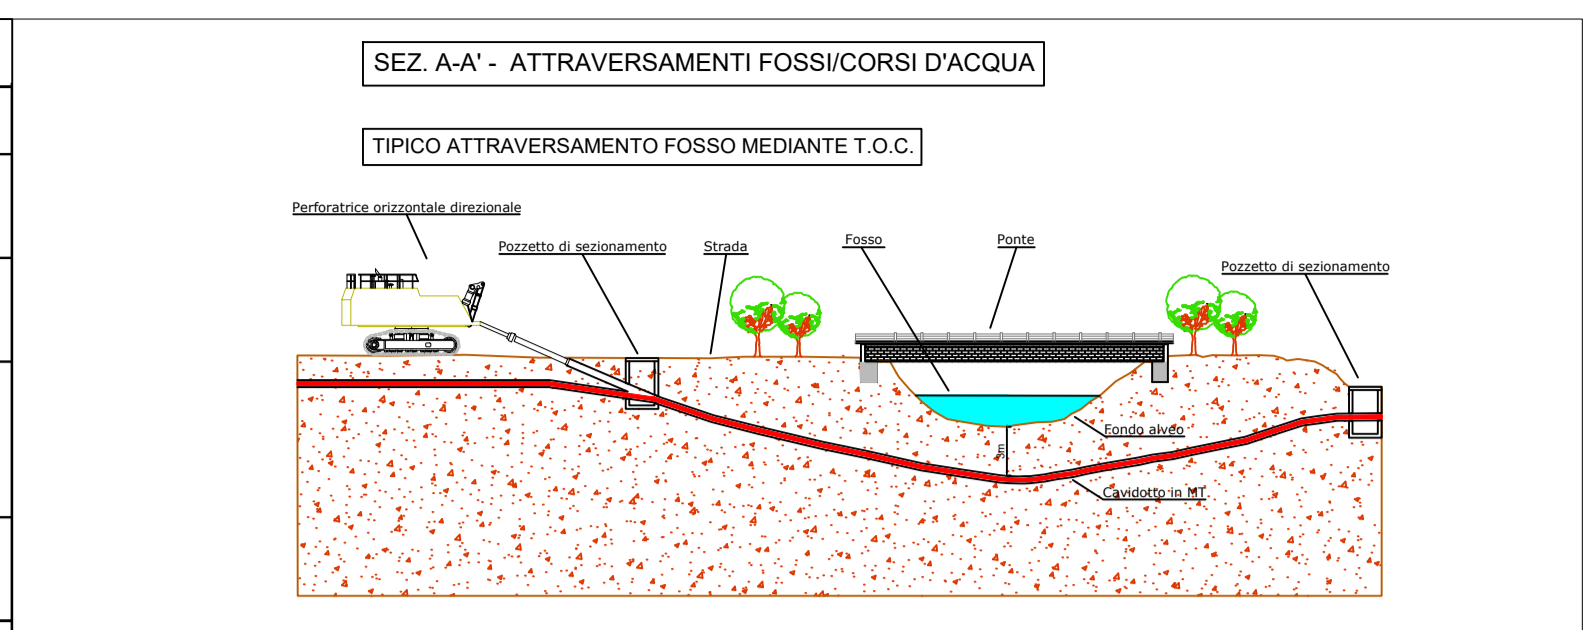

Legenda	
	Fondazione aerogeneratori
	Piazzola montaggio
	Piazzola permanente
	Area di cantiere
	Attraversamento corsi d'acqua
	Attraversamento metanodotti
	Attraversamento acquedotti
	Attraversamento ferroviario
	Edificato
	Vasca/Abbeveratoio/Fontana

REGIONE SICILIA
Comuni di Valledolmo (PA) e Sclafani Bagni (PA)

PROGETTO DEFINITIVO

PROGETTO DEFINITIVO PER LA REALIZZAZIONE DI UN IMPIANTO EOLICO DELLA POTENZA DI 36 MW sito nei comuni di Valledolmo (PA) e Sclafani Bagni (PA) e delle relative opere di connessione da realizzarsi nei comuni di Cattavuturo, Polizzi Generosa, Castellana Sicula e Villalba

TITOLO
Planimetria con individuazione delle interferenze di cavidotti

<p>STUDIO RINNOVABILI</p> <p>SR Innovazione S.r.l. Via Vittorio Emanuele II, 282-284 - 00186 Roma Tel. 06 3076020 - Fax 06 30880106 C.F. e P.A.N. 1342701058</p>	<p>rorgenia Z E F I R C</p> <p>Sergio Zuffo Srl Via S. Maria Maddalena, 124/124B 00186 Roma Tel. 06 3076020 - Fax 06 30880106 C.F. e P.A.N. 1342701058</p>
---	---

01	28/10/2022	Visuale	Preparato	Sergio Zuffo	Tavolo delle interferenze
Revisione	Data	Elaborato	Verificato	Approvato	Finalizzato

N° DOCUMENTO: SRG-VLL-IE.13 SCALA: FORMATO: A1