


COMUNE DI VALLEDOLMO

F. Unico

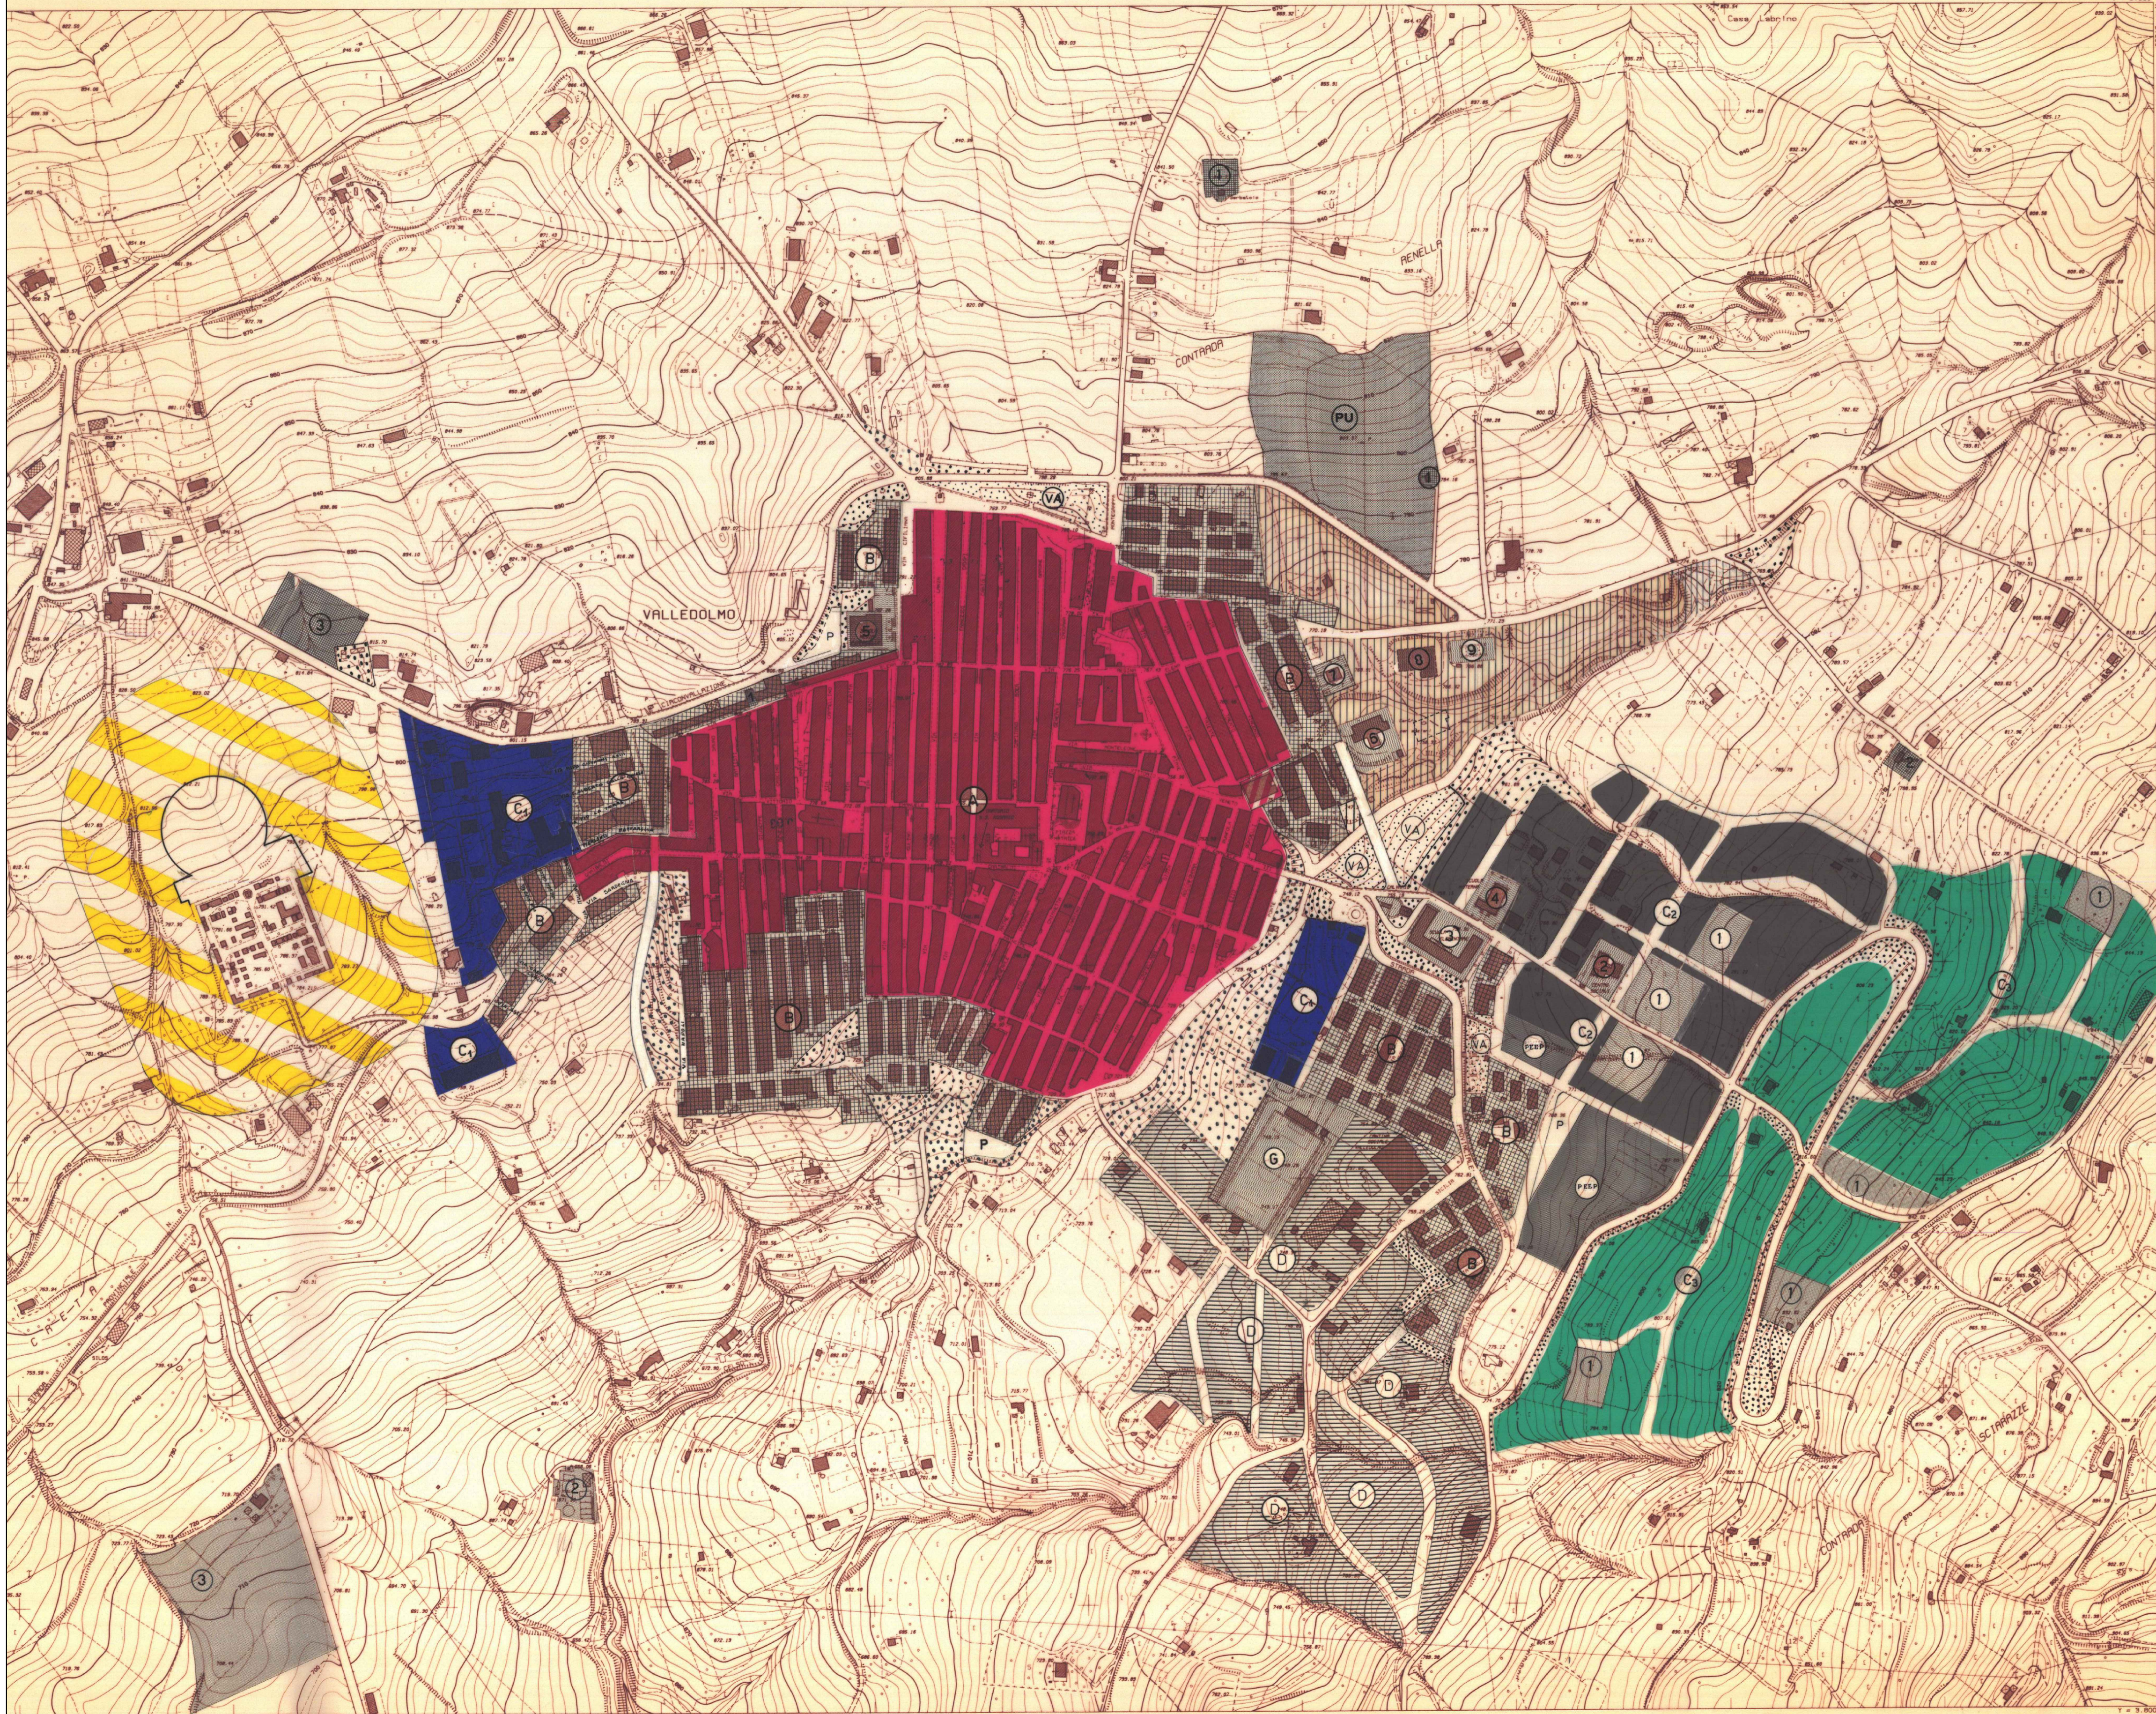

SCALA 1:2000

Via Catania, 29 - PLEOMO - CARTA TECNICA COMUNALE - CARTOGRAFIA NUMERICA - Autorizzazione S.N.R. n. 01-972 del 10-10-1994 RIPRESA FERREI, LUGLIO 1994

LEGENDA PIANO REGOLATORE GENERALE

ZONE OMOGENEE	COLORE	SIMB.	DESCRIZIONE
		PEEP	EDILIZIA ECONOMICA E POPOLARE AREA A VERDE PUBBLICO
A	[Red]	VA	VERDE ATTREZZATO
B	[Blue]	1	AREE DESTINATE ALLE ATTIVITA' ED ALLE STRUTTURE SCOLASTICHE
C1	[Dark Blue]	2	ASILO NIDO
C2	[Dark Blue]	3	SCUOLA ELEMENTARE
C3	[Green]	4	SCUOLA MATERNA
C4	[Green]	5	SCUOLA MEDIA
D	[Grey]	6	CASA PROTETTA
E	[Grey]	7	POSTA
		8	PALESTRA
		9	CAMPO DA TENNIS
		G	CAMPO SPORTIVO
		PU	PARCO URBANO
			AREA DI RISPETTO CIMITERIALE
			AREE OGGETTO DI PIANI PARTICOLAREGGIATI
I PROGETTISTI	[Yellow/Red]	1	AREE PER LO SVAGO E IL TEMPO LIBERO
		2	DEPURATORE
		3	STALLE SOCIALI
		1	SERBATOIO IDRICO
		2	EDILIZIA DA ADIBIRE A STRUTTURE DI INTERESSE COMUNALE
		3	AREA A SERVIZIO DELLE COOP. AGRICOLE
			EDIFICIO DA DESTINARE AD OPERE DI INTERESSE SOCIALE, RELIGIOSO, CULTURALE E RICREATIVO
		P	PARCHEGGI

VALL'EDOLMO, LI

REGIONE SICILIA
Comuni di Valledolmo (PA) e Sclafani Bagni (PA)
PROGETTO DEFINITIVO

PROGETTO DEFINITIVO PER LA REALIZZAZIONE DI UN IMPIANTO EOLICO DELLA POTENZA DI 36 MW sito nei comuni di Valledolmo (PA) e Sclafani Bagni (PA) e delle relative opere di connessione da realizzarsi nei comuni di Caltavuturo, Polizzi Generosa, Castellana Sicula e Villalba

TITOLO
Inquadramento urbanistico e vincolistico - PRG Valledolmo

<p>PROGETTAZIONE</p> <p>SR International S.r.l. C.so Vittorio Emanuele II, 282-284 - 00186 Roma Tel. 06 8079555 - Fax 06 80693106 C.F. e P.IVA 13457211004</p>	<p>PROPONENTE</p> <p>Sorgenia Zefiro S.r.l. Codice Fiscale e Partita Iva: 12497930961 Indirizzo PEC: sorgenia.zefiro@legalmail.it Sede legale: Via Alessandro Algardi 4, 20148 Milano (MI)</p>	<p>SUPPORTO TECNICO</p> <p>ACCA POWER SH C.so Benedetto Cairoli 25 - 71121 Foggia Ing. Leonardo Maffia Via Molfetta 15 - 71121 Foggia Tel. 3315284623</p>
--	--	---

00	02/11/2022	Maffia	Imperato	Sorgenia Zefiro	---
Revisione	Data	Elaborato	Verificato	Approvato	Descrizione

N° DOCUMENTO: SRG-VLL-LO.04 SCALA: F.S FORMATO: A1