

LEGENDA


- Aerogeneratore
- Plinto di fondazione aerogeneratore
- Superficie di sterro
- Superficie di riporto
- Confine foglio catastale

REGIONE SICILIA
 Comuni di Valledolmo (PA) e Sclafani Bagni (PA)
PROGETTO DEFINITIVO



PROGETTO DEFINITIVO PER LA REALIZZAZIONE DI UN IMPIANTO EOLICO DELLA POTENZA DI 36 MW sito nei comuni di Valledolmo (PA) e Sclafani Bagni (PA) e delle relative opere di connessione da realizzarsi nei comuni di Caltavuturo, Polizzi Generosa, Castellana Sicula e Villalba

TITOLO
 Planimetria impianto su catastale con individuazione di sterri e riporti per strade di nuova realizzazione, piazzole, SU e Area temporanea di cantiere
 1 di 5

<p>PROGETTAZIONE</p> <p>SR International S.r.l. C.so Vittorio Emanuele II, 282-284 - 00186 Roma Tel. 06 8079655 - Fax 06 80693106 C.F. e P.IVA 13457211004</p>	<p>PROPONENTE</p> <p>Sorgenia Zefiro S.r.l. Codice Fiscale e Partita Iva: 12497930961 Indirizzo PEC: sorgenia.zefiro@legalmail.it Sede legale: Via Alessandro Algardi 4, 20148 Milano (MI)</p>	<p>SUPPORTO TECNICO</p> <p>ACCA POWER SH C.so Benedetto Cairoli 25 - 71121 Foggia Ing. Leonardo Maffia Via Molfetta 15 - 71121 Foggia Tel. 3315284623</p>
---	---	---

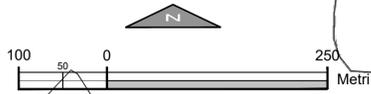

00	02/11/2022	Maffia	Imperato	Sorgenia Zefiro	---
Revisione	Data	Elaborato	Verificato	Approvato	Descrizione

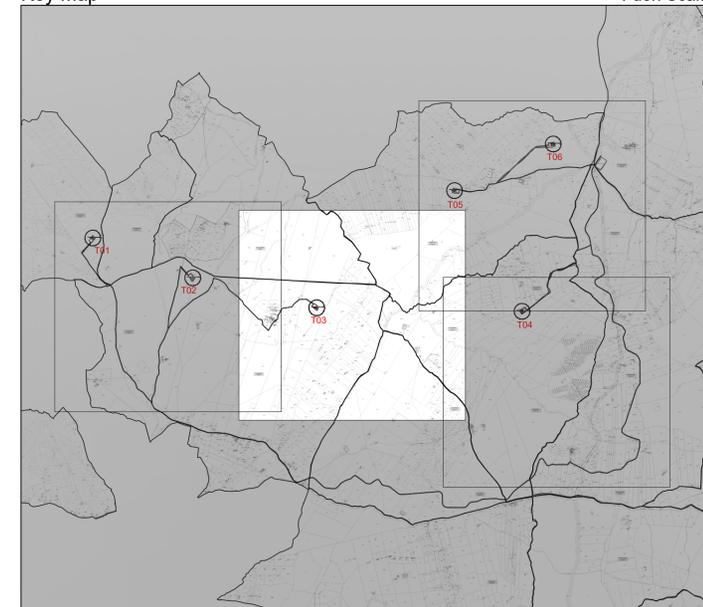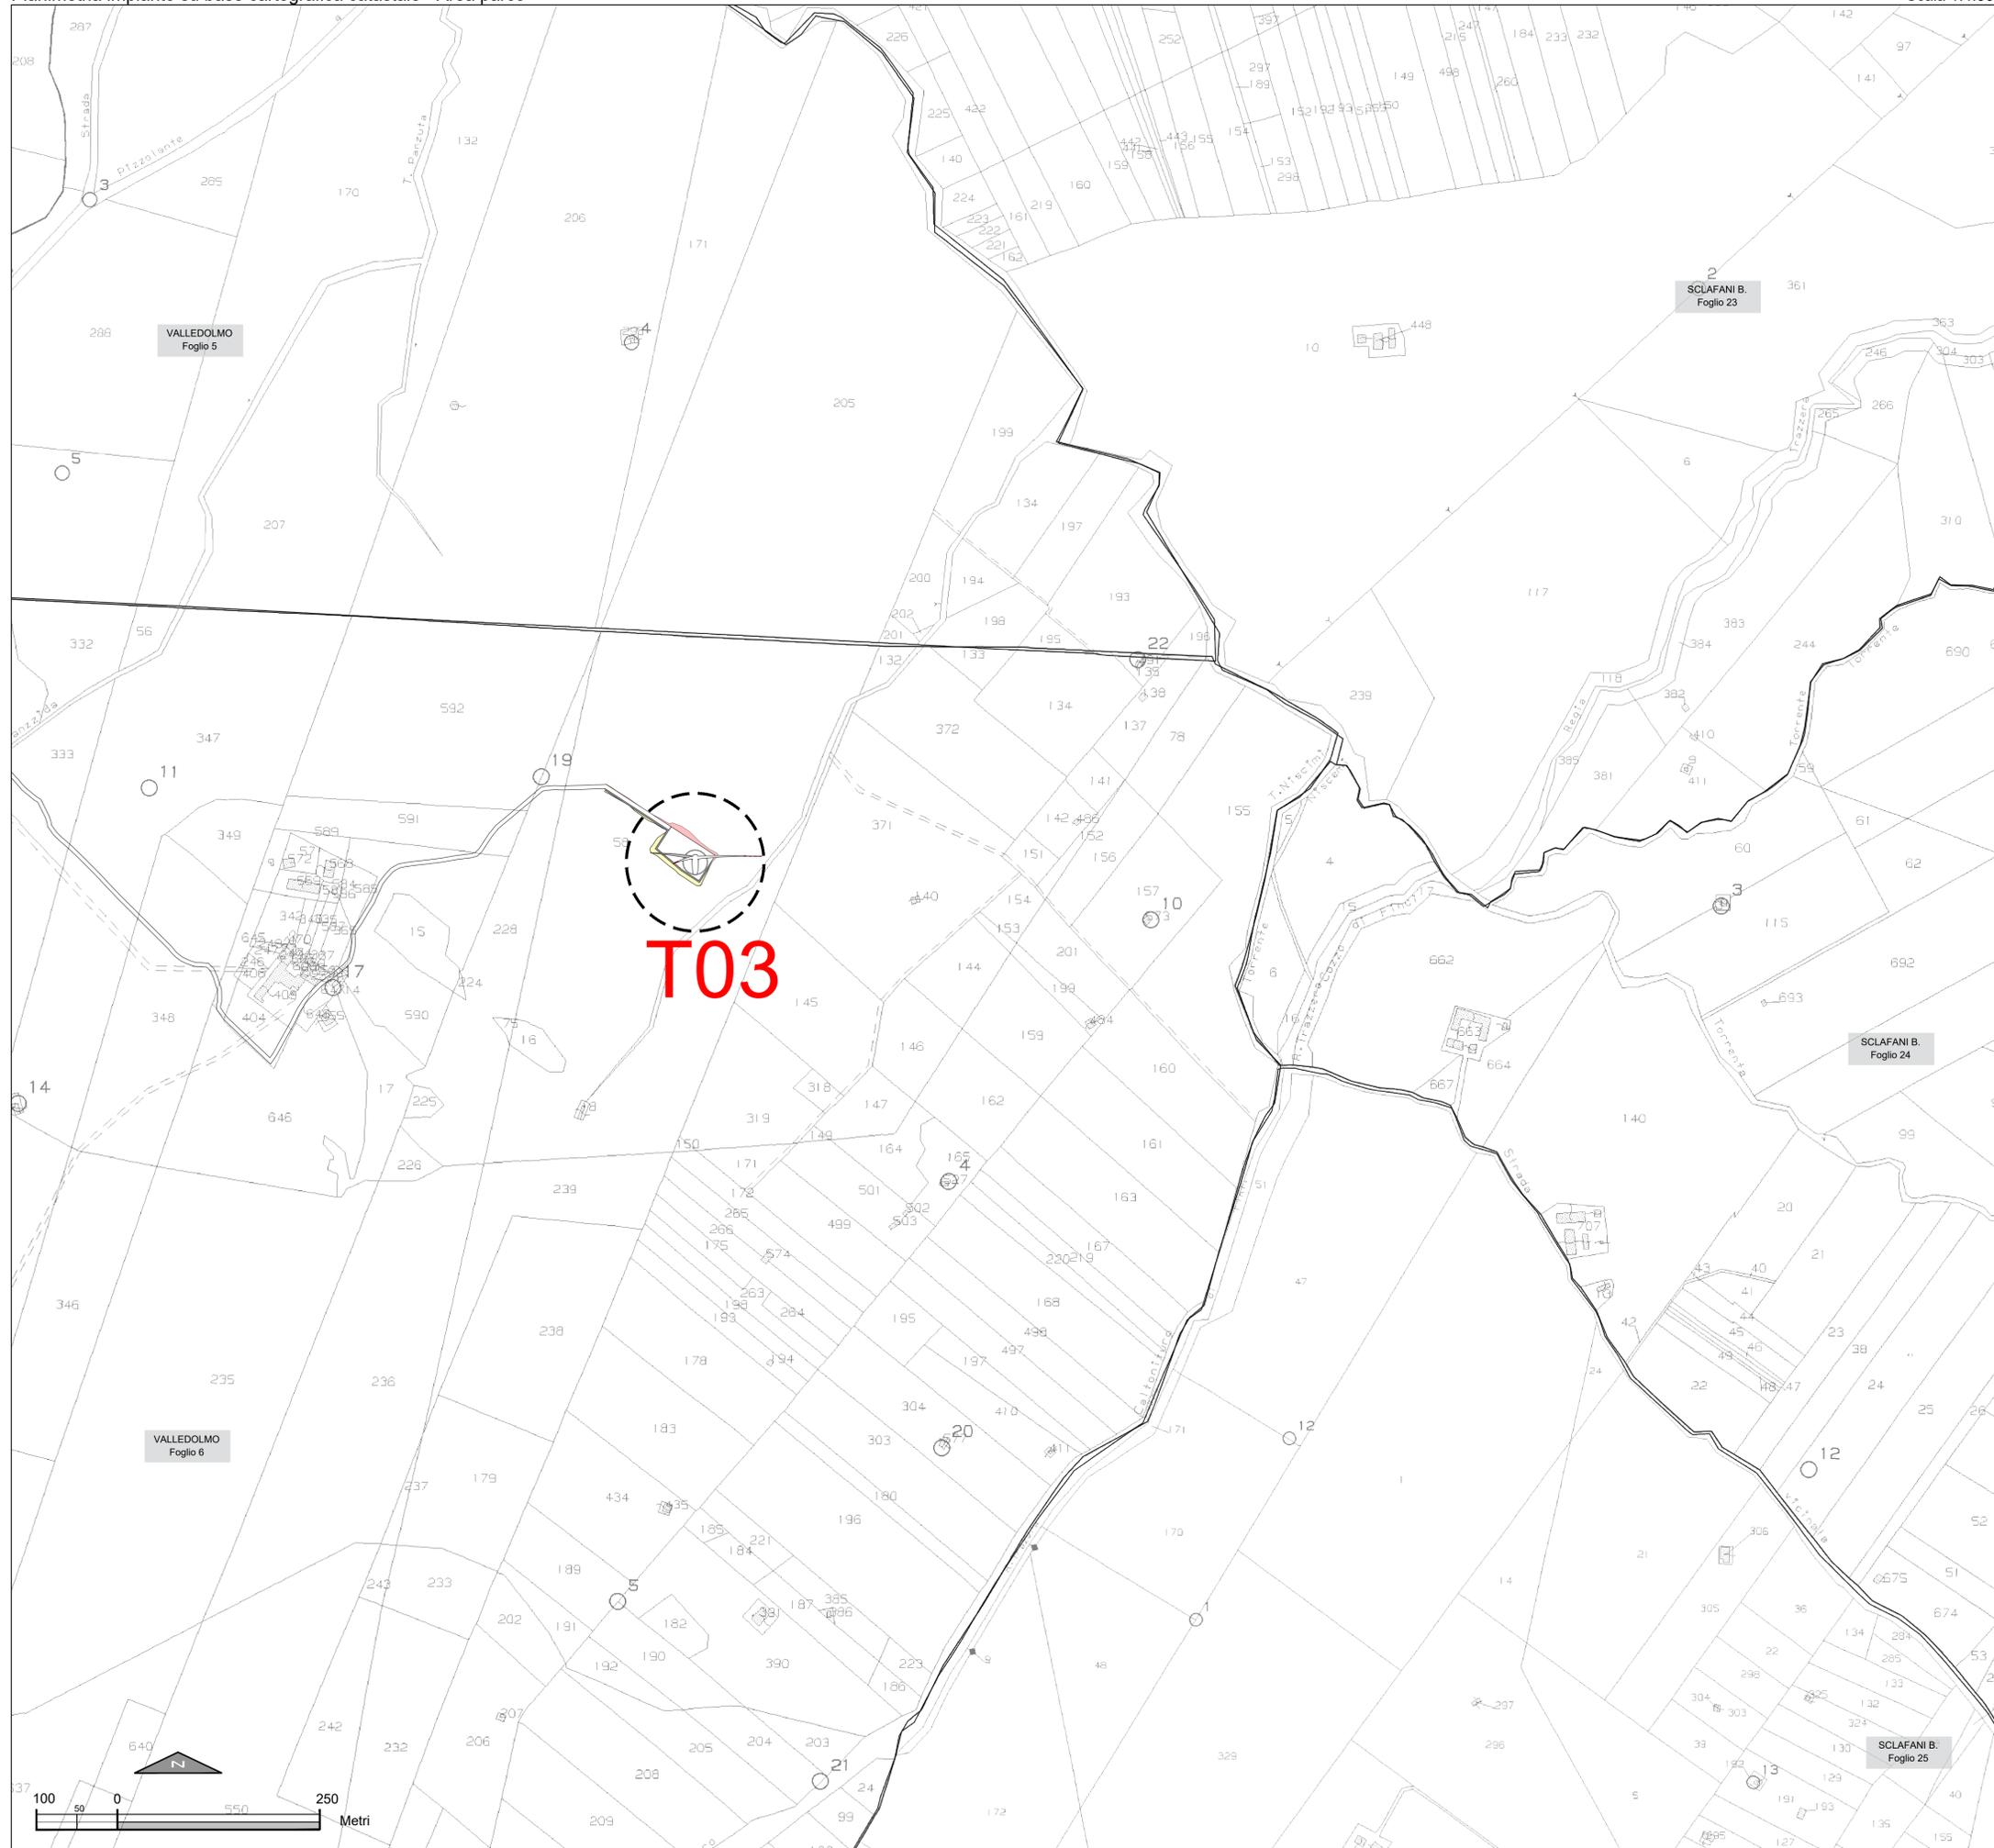

LEGENDA

-  Aerogeneratore
-  Plinto di fondazione aerogeneratore
-  Superficie di sterro
-  Superficie di riporto
-  Confine foglio catastale



REGIONE SICILIA
 Comuni di Valledolmo (PA) e Sclafani Bagni (PA)
PROGETTO DEFINITIVO

PROGETTO DEFINITIVO PER LA REALIZZAZIONE DI UN IMPIANTO EOLICO DELLA POTENZA DI 36 MW sito nei comuni di Valledolmo (PA) e Sclafani Bagni (PA) e delle relative opere di connessione da realizzarsi nei comuni di Caltavuturo, Polizzi Generosa, Castellana Sicula e Villalba

TITOLO
 Planimetria impianto su catastale con individuazione di sterri e riporti per strade di nuova realizzazione, piazzole, SU e Area temporanea di cantiere
 2 di 5

<p>PROGETTAZIONE</p>  <p>SR International S.r.l. C.so Vittorio Emanuele II, 282-284 - 00186 Roma Tel. 06 8079555 - Fax 06 80693106 C.F. e P.IVA 13457211004</p>	<p>PROPONENTE</p>  <p>Sorgenia Zefiro S.r.l. Codice Fiscale e Partita Iva: 12497930961 Indirizzo PEC: sorgenia.zefiro@legalmail.it Sede legale: Via Alessandro Algardi 4, 20148 Milano (MI)</p>	<p>SUPPORTO TECNICO</p>  <p>ACCA POWER SH C.so Benedetto Cairoli 25 - 71121 Foggia Ing. Leonardo Maffia Via Molfetta 15 - 71121 Foggia Tel. 3315284623</p>
		

00	02/11/2022	Maffia	Imperato	Sorgenia Zefiro	---
Revisione	Data	Elaborato	Verificato	Approvato	Descrizione

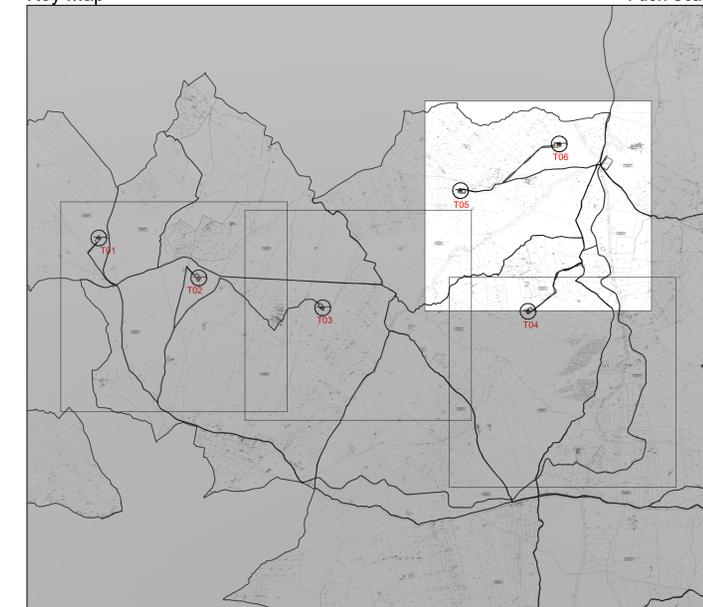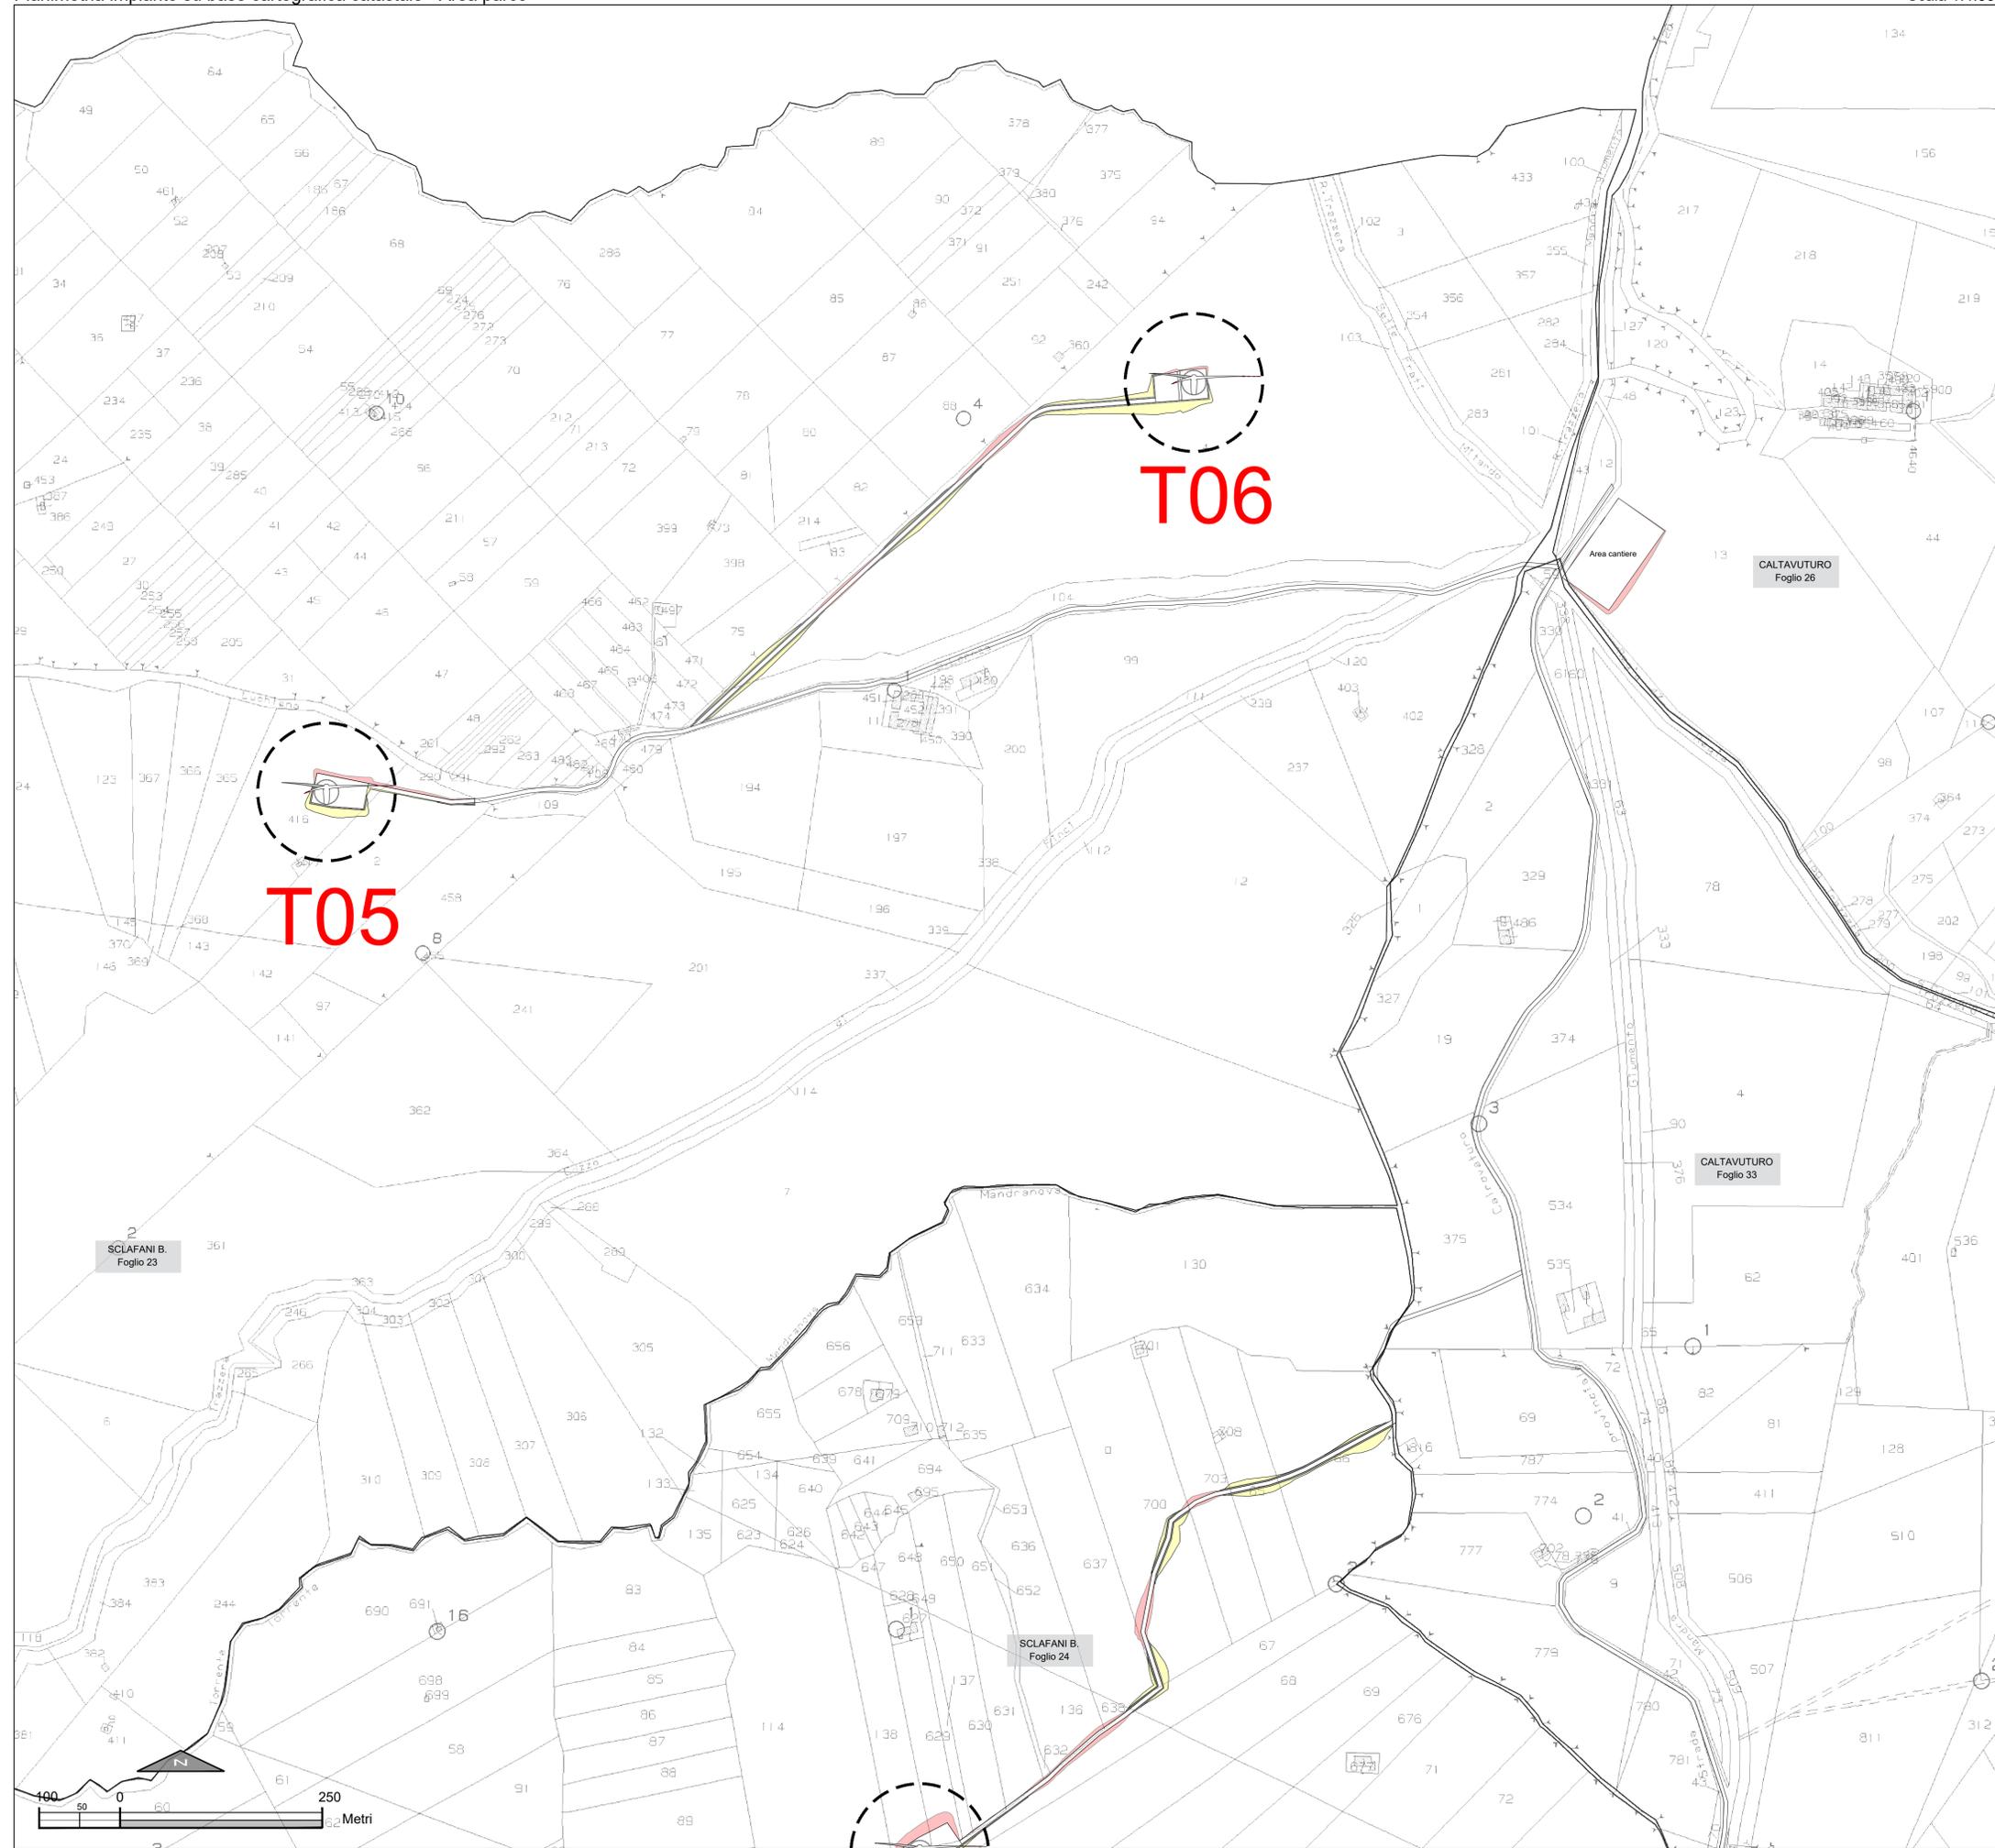

LEGENDA

-  Aerogeneratore
-  Plinto di fondazione aerogeneratore
-  Superficie di sterro
-  Superficie di riporto
-  Confine foglio catastale


REGIONE SICILIA
 Comuni di Valledolmo (PA) e Sclafani Bagni (PA)
PROGETTO DEFINITIVO

PROGETTO DEFINITIVO PER LA REALIZZAZIONE DI UN IMPIANTO EOLICO DELLA POTENZA DI 36 MW sito nei comuni di Valledolmo (PA) e Sclafani Bagni (PA) e delle relative opere di connessione da realizzarsi nei comuni di Caltavuturo, Polizzi Generosa, Castellana Sicula e Villalba

TITOLO
 Planimetria impianto su catastale con individuazione di sterri e riporti per strade di nuova realizzazione, piazzole, SU e Area temporanea di cantiere
 3 di 5

<p>PROGETTAZIONE</p>  <p>SR International S.r.l. C.so Vittorio Emanuele II, 282-284 - 00186 Roma Tel. 06 8079555 - Fax 06 80693106 C.F. e P.IVA 13457211004</p>	<p>PROPONENTE</p>  <p>Sorgenia Zefiro S.r.l. Codice Fiscale e Partita Iva: 12497900961 Indirizzo PEC: sorgenia.zefiro@legalmail.it Sede legale: Via Alessandro Algardi 4, 20148 Milano (MI)</p>	<p>SUPPORTO TECNICO</p>  <p>ACCA POWER SH C.so Benedetto Cairoli 25 - 71121 Foggia Ing. Leonardo Maffia Via Molfetta 15 - 71121 Foggia Tel. 3315284623</p>
		

00	02/11/2022	Maffia	Imperato	Sorgenia Zefiro	---
Revisione	Data	Elaborato	Verificato	Approvato	Descrizione

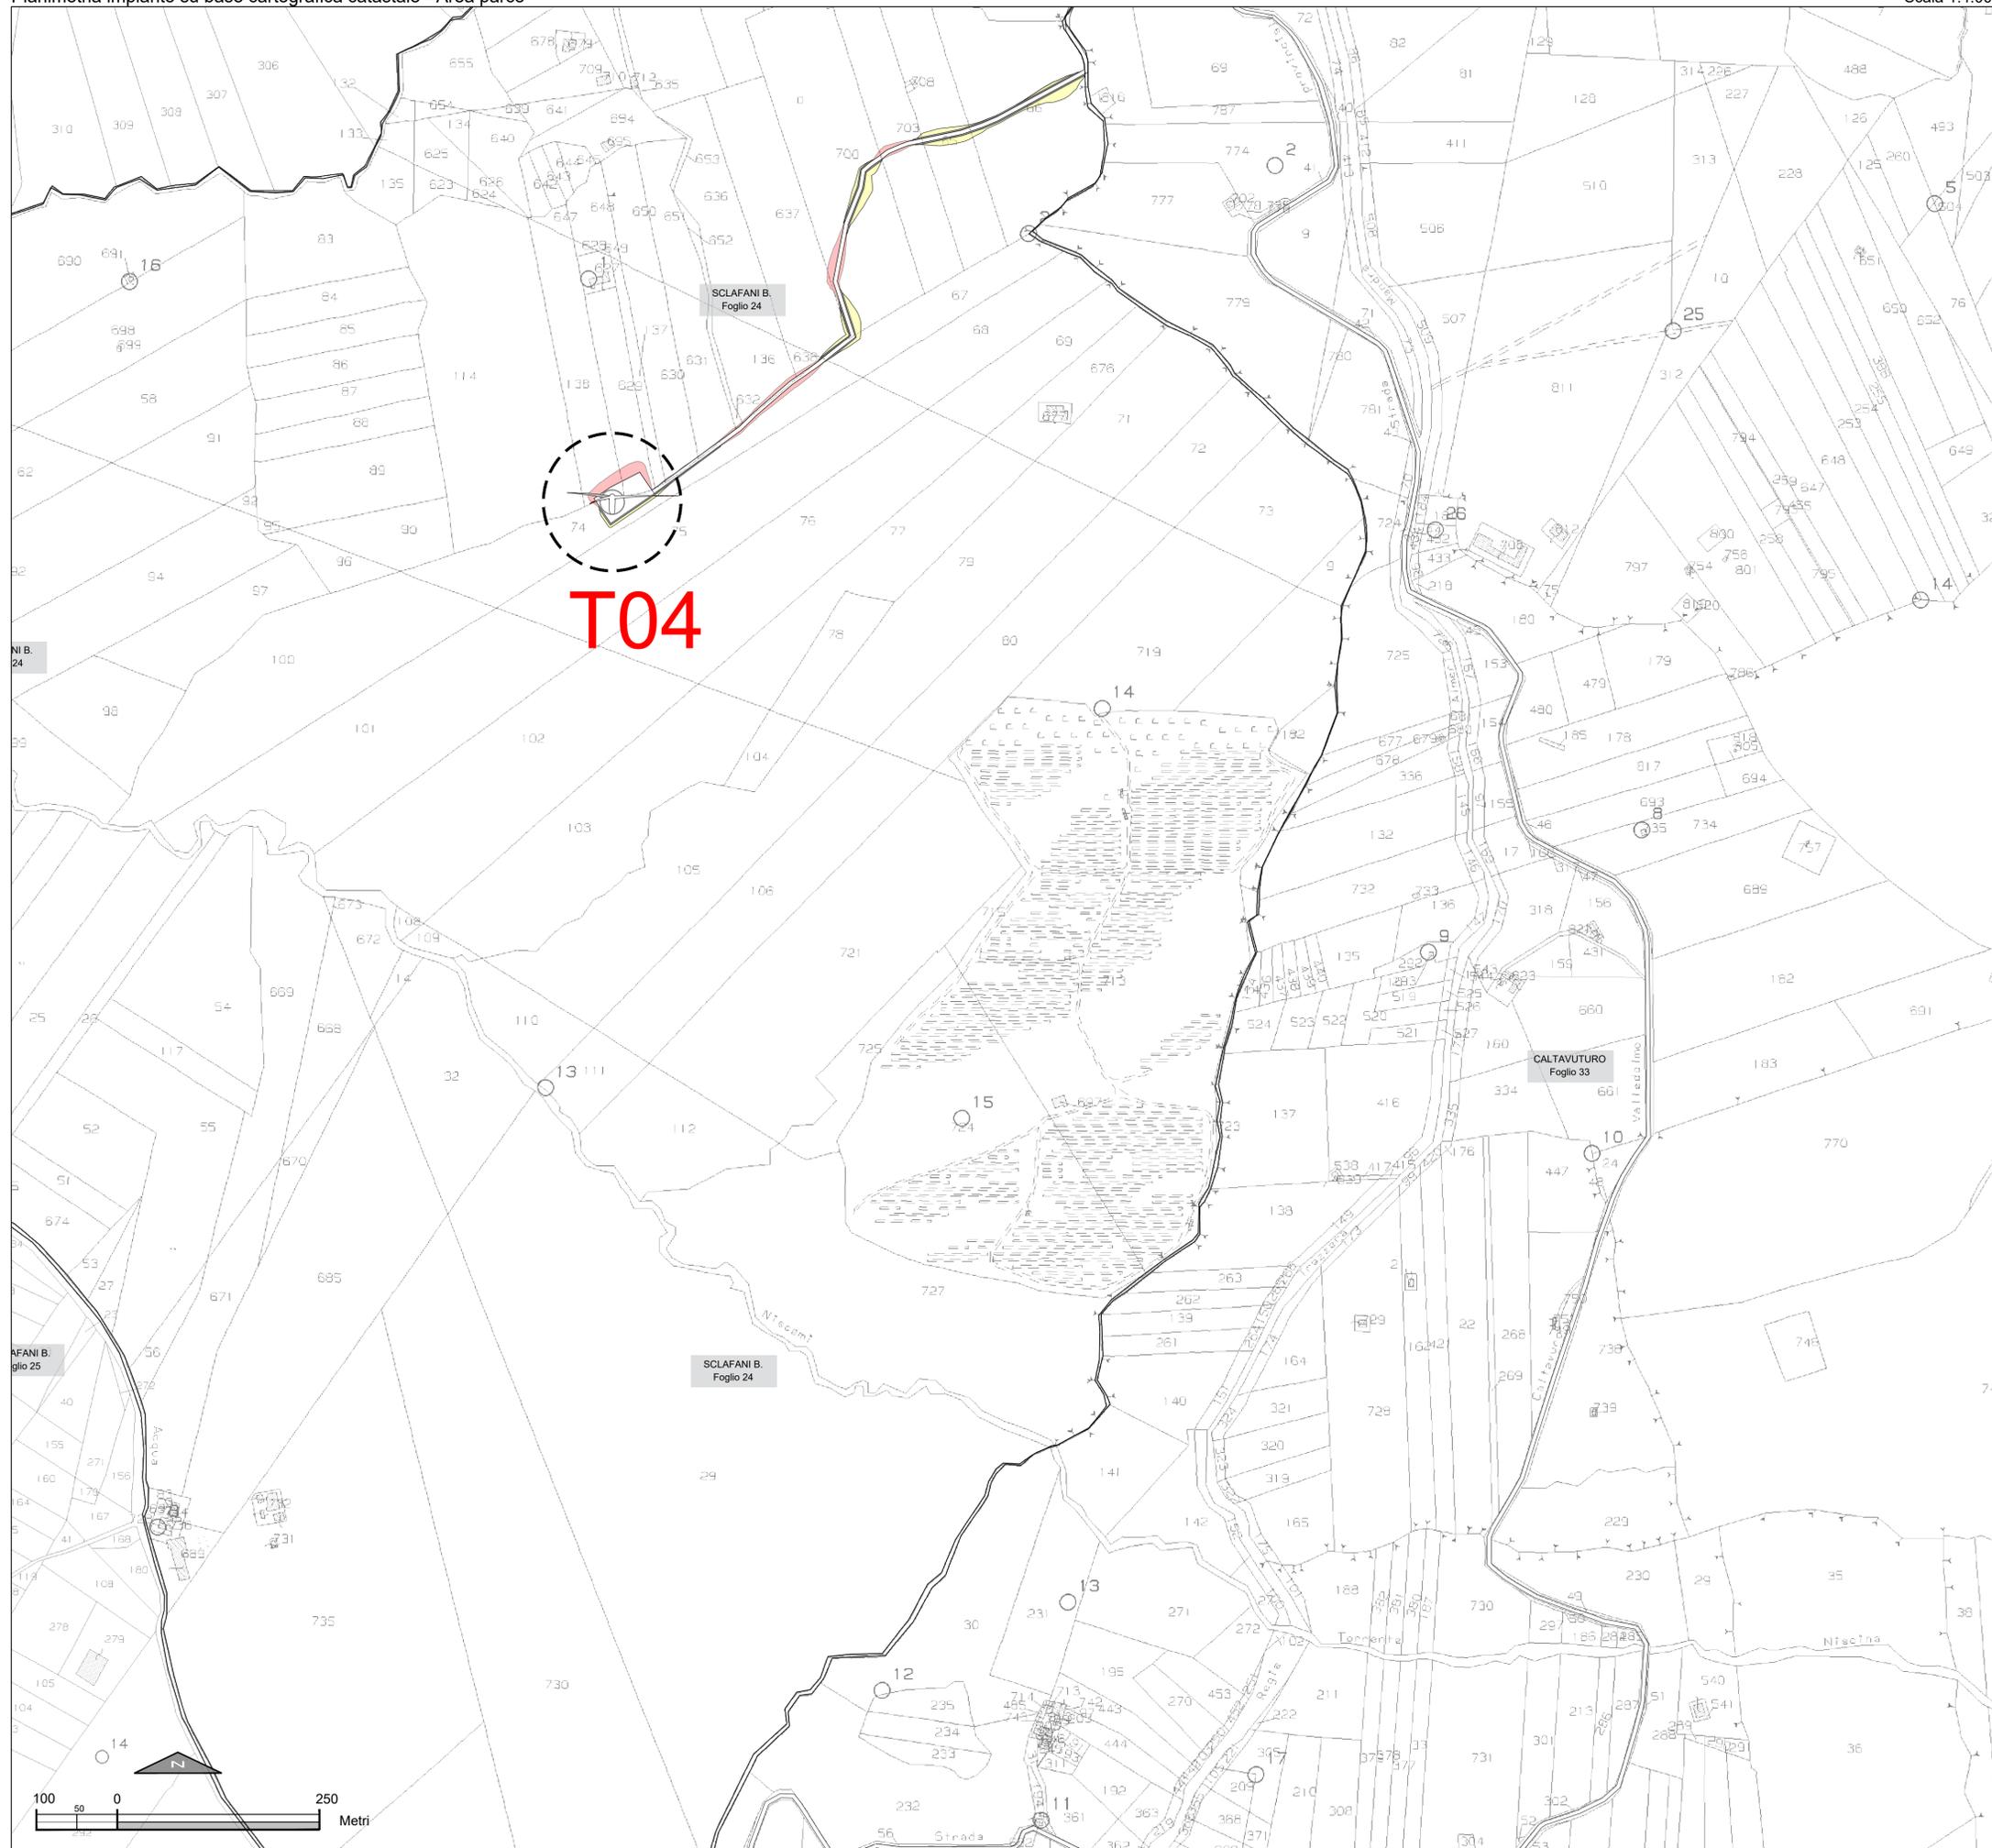

LEGENDA

-  Aerogeneratore
-  Pilino di fondazione aerogeneratore
-  Superficie di sterro
-  Superficie di riporto
-  Confine foglio catastale

REGIONE SICILIA
Comuni di Valledolmo (PA) e Sclafani Bagni (PA)
PROGETTO DEFINITIVO

PROGETTO DEFINITIVO PER LA REALIZZAZIONE DI UN IMPIANTO EOLICO DELLA POTENZA DI 36 MW sito nei comuni di Valledolmo (PA) e Sclafani Bagni (PA) e delle relative opere di connessione da realizzarsi nei comuni di Caltavuturo, Polizzi Generosa, Castellana Sicula e Villalba

TITOLO
Planimetria impianto su catastale con individuazione di sterri e riporti per strade di nuova realizzazione, piazzole, SU e Area temporanea di cantiere
4 di 5

<p>PROGETTAZIONE</p>  <p>SR International S.r.l. C.so Vittorio Emanuele II, 282-284 - 00186 Roma Tel. 06 8079555 - Fax 06 80693106 C.F. e P.IVA 13457211004</p>	<p>PROPONENTE</p>  <p>Sorgenia Zefiro S.r.l. Codice Fiscale e Partita Iva: 12497930961 Indirizzo PEC: sorgenia.zefiro@legalmail.it Sede legale: Via Alessandro Algardi 4, 20148 Milano (MI)</p>	<p>SUPPORTO TECNICO</p>  <p>ACCA POWER SH C.so Benedetto Cairoli 25 - 71121 Foggia Ing. Leonardo Maffia Via Molfetta 15 - 71121 Foggia Tel. 3315284623</p>  
--	--	---

00	02/11/2022	Maffia	Imperato	Sorgenia Zefiro	---
Revisione	Data	Elaborato	Verificato	Approvato	Descrizione



LEGENDA


-  Aerogeneratore
-  Plinto di fondazione aerogeneratore
-  Superficie di sterro
-  Superficie di riporto
-  Confine foglio catastale

REGIONE SICILIA
 Comuni di Valledolmo (PA) e Sclafani Bagni (PA)
PROGETTO DEFINITIVO

PROGETTO DEFINITIVO PER LA REALIZZAZIONE DI UN IMPIANTO EOLICO DELLA POTENZA DI 36 MW sito nei comuni di Valledolmo (PA) e Sclafani Bagni (PA) e delle relative opere di connessione da realizzarsi nei comuni di Caltavuturo, Polizzi Generosa, Castellana Sicula e Villalba

TITOLO
 Planimetria impianto su catastale con individuazione di sterri e riporti per strade di nuova realizzazione, piazzole, SU e Area temporanea di cantiere
 5 di 5

<p>PROGETTAZIONE</p>  <p>SR International S.r.l. C.so Vittorio Emanuele II, 282-284 - 00186 Roma Tel. 06 8079655 - Fax 06 80693106 C.F. e P.IVA 13457211004</p>	<p>PROPONENTE</p>  <p>Sorgenia Zefiro S.r.l. Codice Fiscale e Partita Iva: 12497930961 Indirizzo PEC: sorgenia.zefiro@legalmail.it Sede legale: Via Alessandro Algardi 4, 20148 Milano (MI)</p>	<p>SUPPORTO TECNICO</p>  <p>ACCA POWER SH C.so Benedetto Cairoli 25 - 71121 Foggia Ing. Leonardo Maffia Via Molfetta 15 - 71121 Foggia Tel. 3315284623</p>
		

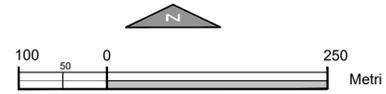

00	02/11/2022	Maffia	Imperato	Sorgenia Zefiro	---
Revisione	Data	Elaborato	Verificato	Approvato	Descrizione