


760.00

Numerazione	S1	S2	S3	S4	S5	S6	S7	S8	S9	S10	S11	S12	S13	S14	S15
Quote terreno	766.45	768.20	769.87	770.00	770.00	770.00	770.00	770.00	770.00	770.00	770.00	770.00	770.00	770.00	770.00
Progressive	9.56	20.00	30.00	40.00	50.00	60.00	69.23	79.47	89.79	99.88	110.00	120.00	129.92	139.72	149.75
Quota progetto	765.79	766.83	767.83	768.83	769.83	770.00	770.00	770.00	770.00	770.00	770.00	770.00	770.00	770.00	770.00

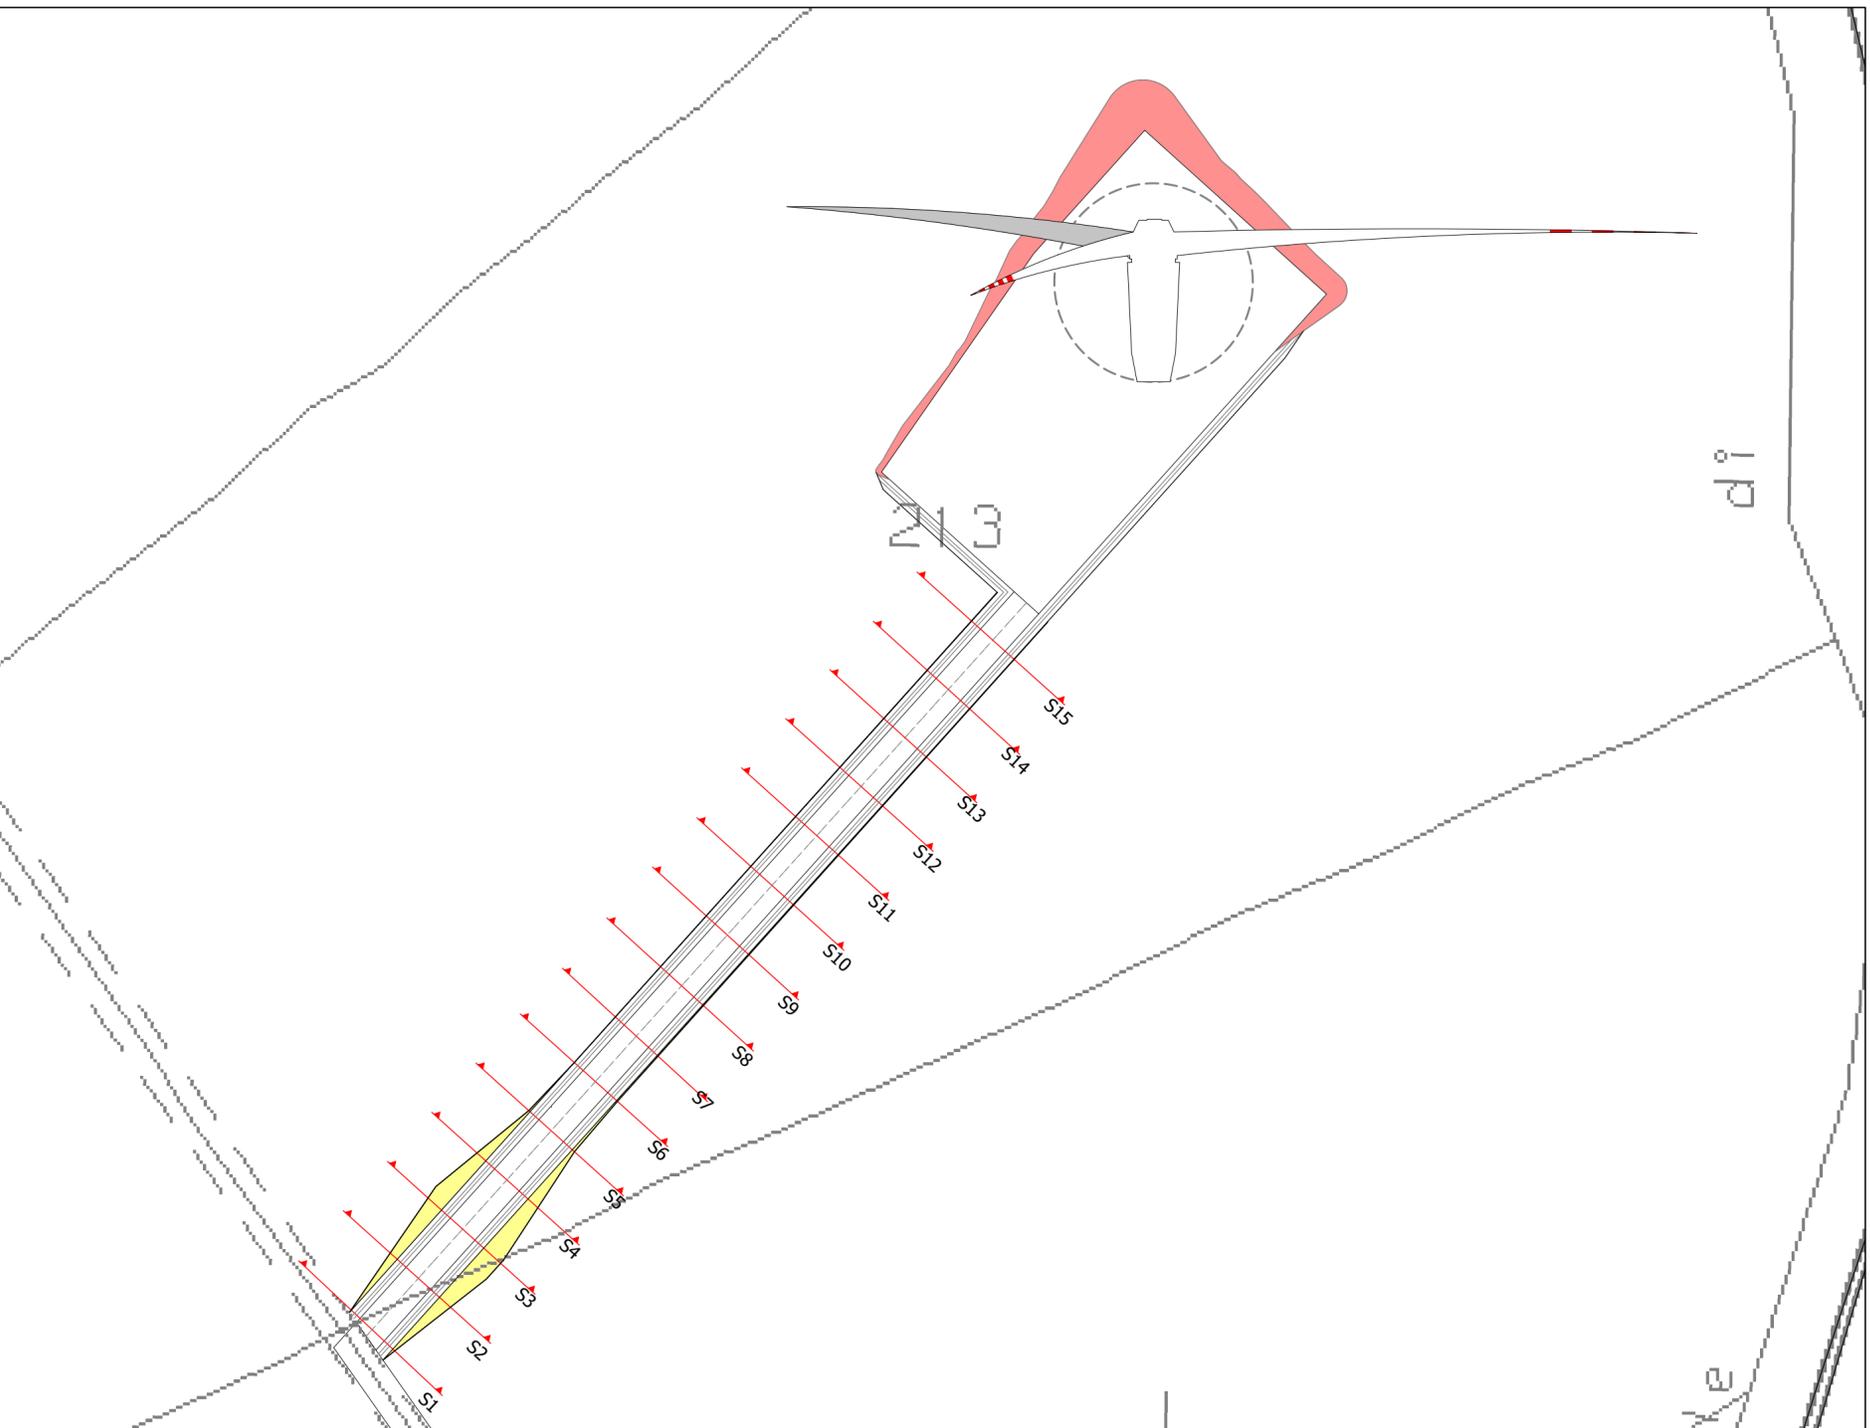

**REGIONE SICILIA**  
 Comuni di Valledolmo (PA) e Sclafani Bagni (PA)  
**PROGETTO DEFINITIVO**

PROGETTO DEFINITIVO PER LA REALIZZAZIONE DI UN IMPIANTO EOLICO DELLA POTENZA DI 36 MW sito nei comuni di Valledolmo (PA) e Sclafani Bagni (PA) e delle relative opere di connessione da realizzarsi nei comuni di Caltavuturo, Polizzi Generosa, Castellana Sicula e Villalba

TITOLO  
 Planimetria e profilo strada di progetto con indicazione delle sezioni trasversali - Strada T01

<b>STUDIO RINNOVABILI</b> SR International S.r.l. C.so Vittorio Emanuele II, 282-284 - 00186 Roma Tel. 06 8079555 - Fax 06 80693106 C.F e P.IVA 13457211004	<b>sorgenia</b> Z E F I R O Sorgenia Zefiro S.r.l. Codice Fiscale e Partita Iva: 12497930961 Indirizzo PEC: sorgenia.zefiro@legalmail.it Sede legale: Via Alessandro Algardi 4, 20148 Milano (MI)	<b>ACCA POWER</b> STUDIO TECNICO ING. MAFFIA LEONARDO ACCA POWER Srl C.so Benedetto Cairoli 25 - 71121 Foggia Ing. Leonardo Maffia Via Molfetta 15 - 71121 Foggia Tel. 3315284623

00	02/11/2022	Maffia	Imperato	Sorgenia Zefiro	---
Revisione	Data	Elaborato	Verificato	Approvato	Descrizione

N° DOCUMENTO	SRG-VLL-OC.1	SCALA	1:300	FORMATO	A2
--------------	--------------	-------	-------	---------	----