


719.00

Numero sezione	S1	S2	S3	S4	S5	S6	S7	S8	S9	S10	S11	S12	S13
Progressive	0.00	10.00	20.00	30.00	40.00	50.00	60.00	70.00	80.00	90.00	100.00	110.00	120.00
Quote terreno	720.51	721.28	722.22	723.02	723.49	723.74	723.42	724.02	725.00	725.13	725.51	726.90	727.90
Quote progetto	720.51	721.35	722.18	723.02	723.27	723.52	723.77	724.02	724.85	725.68	726.51	727.34	728.18

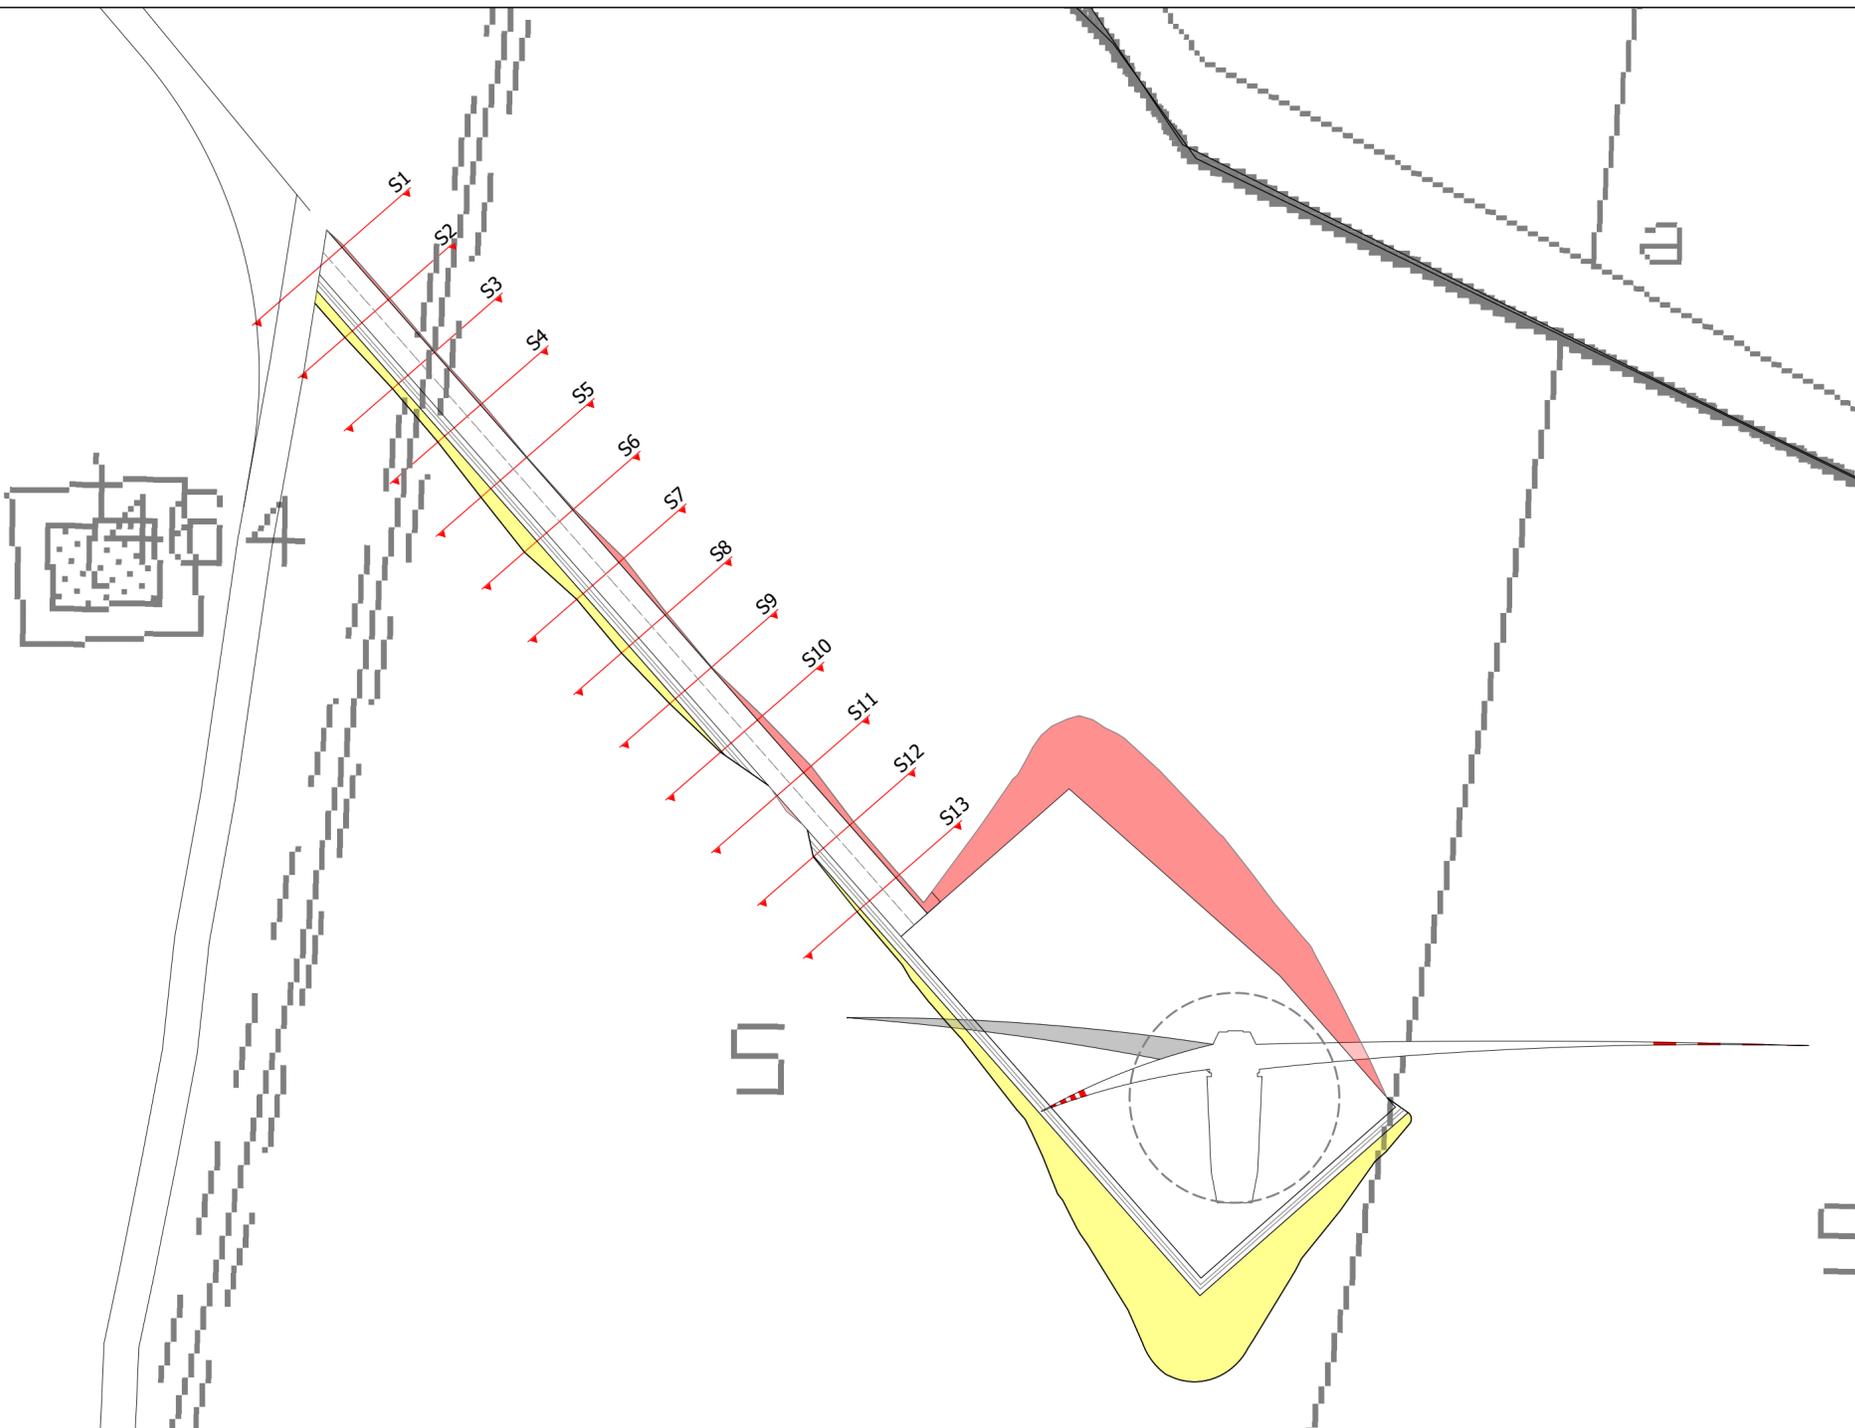

REGIONE SICILIA

Comuni di Valledolmo (PA) e Sclafani Bagni (PA)

PROGETTO DEFINITIVO

PROGETTO DEFINITIVO PER LA REALIZZAZIONE DI UN IMPIANTO EOLICO DELLA POTENZA DI 36 MW sito nei comuni di Valledolmo (PA) e Sclafani Bagni (PA) e delle relative opere di connessione da realizzarsi nei comuni di Caltavuturo, Polizzi Generosa, Castellana Sicula e Villalba

TITOLO
Planimetria e profilo strada di progetto con indicazione delle sezioni trasversali - Strada T02

<p>PROGETTAZIONE</p> <p>STUDIO RINNOVABILI</p> <p>SR International S.r.l. C.so Vittorio Emanuele II, 282-284 - 00186 Roma Tel. 06 8079555 - Fax 06 80693106 C.F e P.IVA 13457211004</p>	<p>PROPONENTE</p> <p>sorgenia Z E F I R O</p> <p>Sorgenia Zefiro S.r.l. Codice Fiscale e Partita Iva: 12497930961 Indirizzo PEC: sorgenia.zefiro@legalmail.it Sede legale: Via Alessandro Algardi 4, 20148 Milano (MI)</p>	<p>SUPPORTO TECNICO</p> <p>ACCA POWER STUDIO TECNICO ING. MAFFIA LEONARDO</p> <p>ACCA POWER Srl C.so Benedetto Cairoli 25 - 71121 Foggia Ing. Leonardo Maffia Via Molfetta 15 - 71121 Foggia Tel. 3315284623</p>
--	---	---

00	02/11/2022	Maffia	Imperato	Sorgenia Zefiro	---
Revisione	Data	Elaborato	Verificato	Approvato	Descrizione

N° DOCUMENTO **SRG-VLL-OC.2** SCALA **1:300** FORMATO **A2**