


670.00

Numerazione	S1	S2	S3	S4	S5	S6	S7
Progressive	0.00	15.00	30.00	45.00	60.00	75.00	90.00
Quote terreno	683.03	681.91	680.51	680.20	681.06	680.88	680.90
Quote progetto	683.03	682.09	681.15	680.20	680.75	681.29	681.83

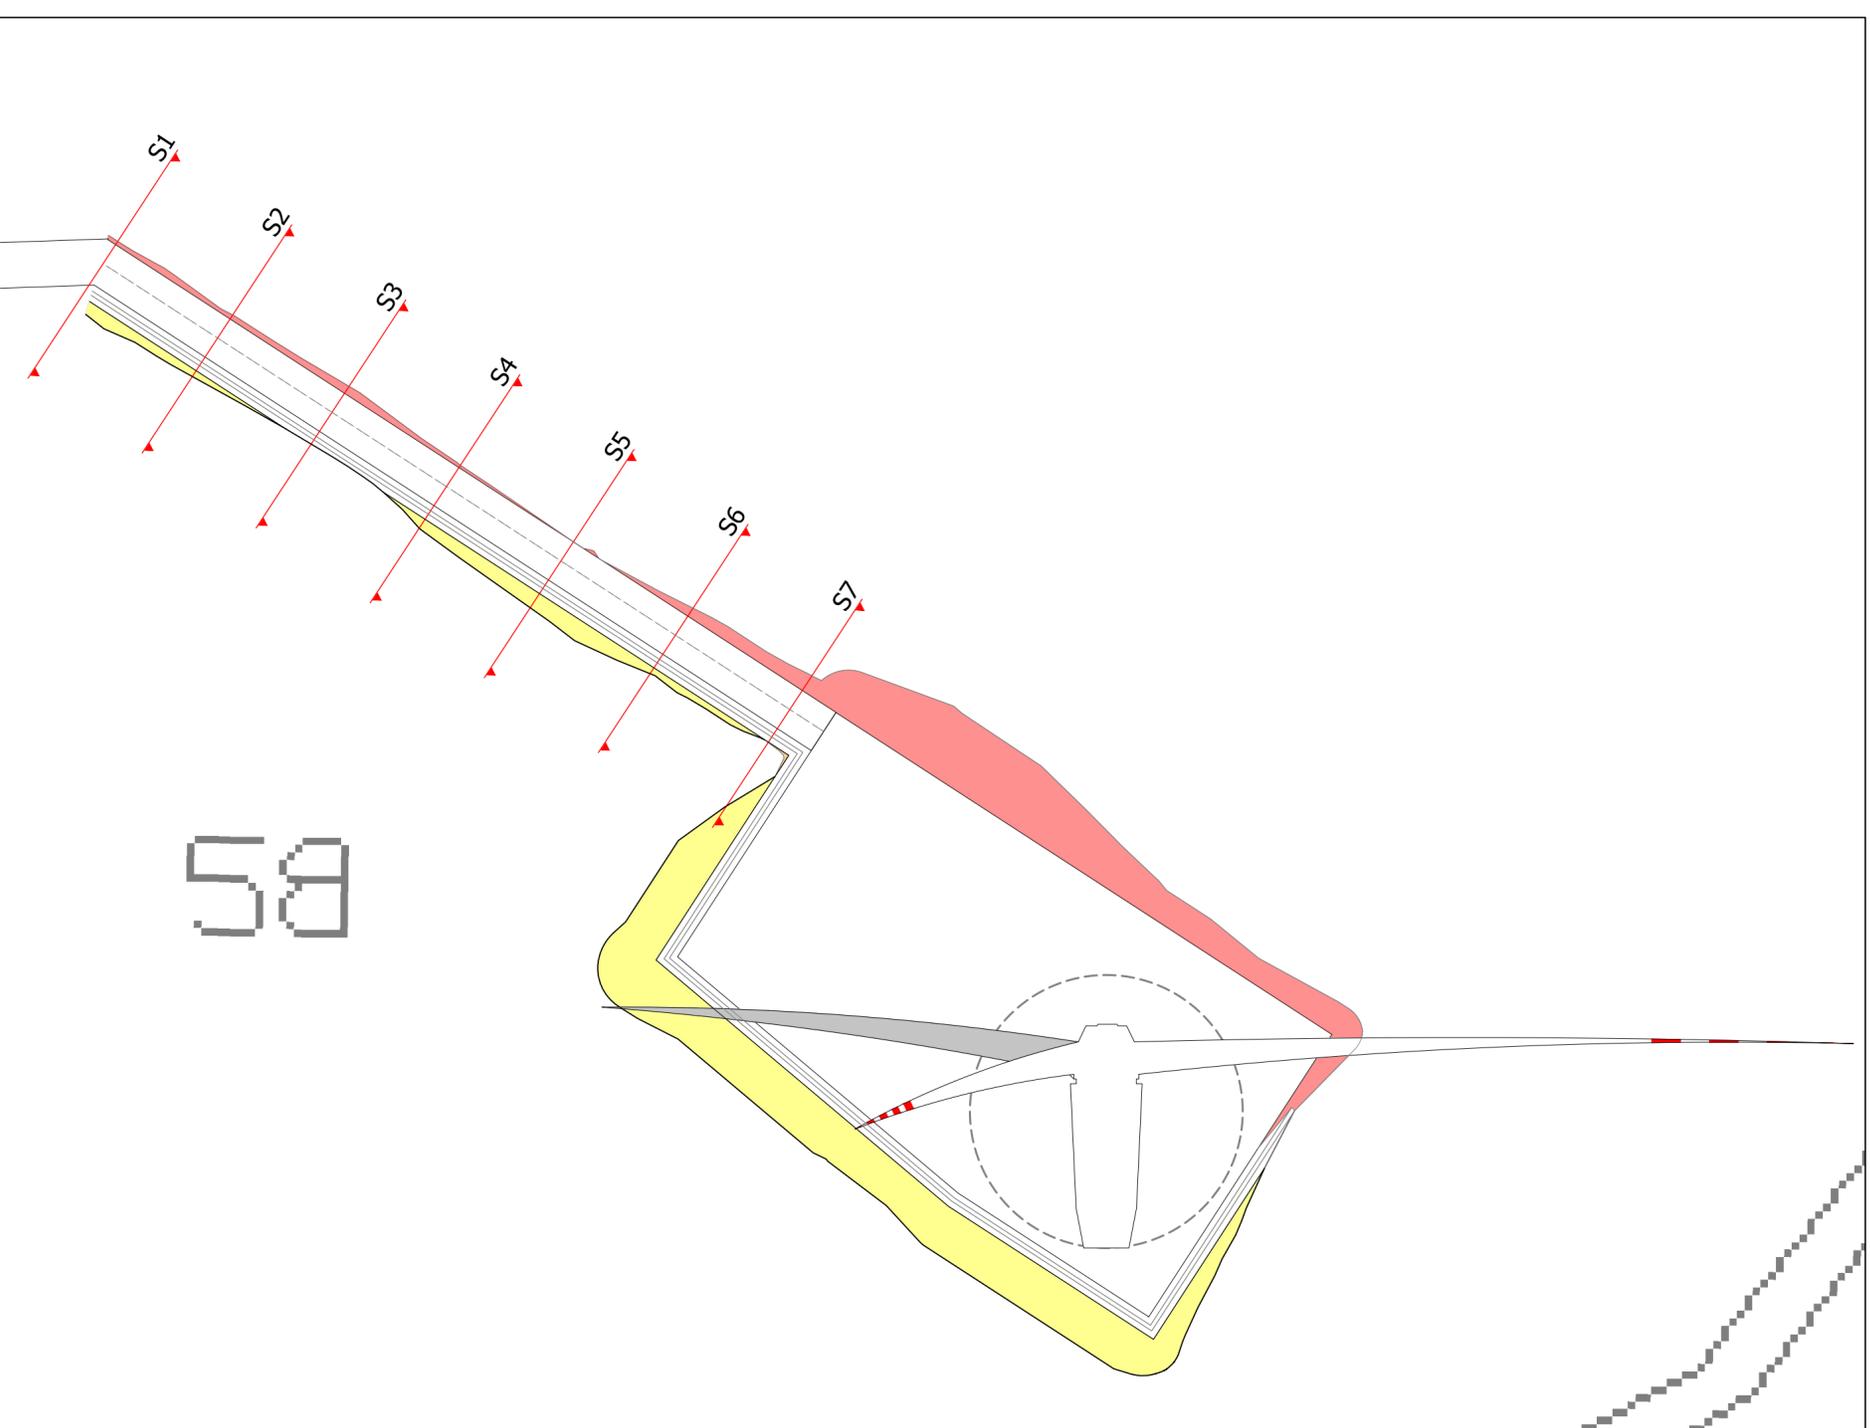

58

# REGIONE SICILIA


Comuni di Valledolmo (PA) e Sclafani Bagni (PA)

## PROGETTO DEFINITIVO

PROGETTO DEFINITIVO PER LA REALIZZAZIONE DI UN IMPIANTO EOLICO DELLA POTENZA DI 36 MW sito nei comuni di Valledolmo (PA) e Sclafani Bagni (PA) e delle relative opere di connessione da realizzarsi nei comuni di Caltavuturo, Polizzi Generosa, Castellana Sicula e Villalba

TITOLO

Planimetria e profilo strada di progetto con indicazione delle sezioni trasversali - Strada T03
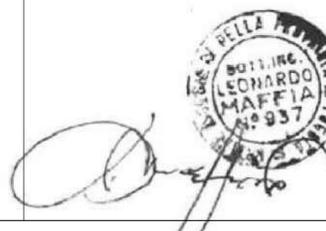
<p>PROGETTAZIONE</p>  <p>SR International S.r.l. C.so Vittorio Emanuele II, 282-284 - 00186 Roma Tel. 06 8079555 - Fax 06 80693106 C.F e P.IVA 13457211004</p> 	<p>PROPONENTE</p>  <p>Sorgenia Zefiro S.r.l. Codice Fiscale e Partita Iva: 12497930961 Indirizzo PEC: sorgenia.zefiro@legalmail.it Sede legale: Via Alessandro Algardi 4, 20148 Milano (MI)</p>	<p>SUPPORTO TECNICO</p>  <p>ACCA POWER Srl C.so Benedetto Cairoli 25 - 71121 Foggia Ing. Leonardo Maffia Via Molfetta 15 - 71121 Foggia Tel. 3315284623</p> 
---	--	--

00	02/11/2022	Maffia	Imperato	Sorgenia Zefiro	---
Revisione	Data	Elaborato	Verificato	Approvato	Descrizione

N° DOCUMENTO	SRG-VLL-OC.3	SCALA	1:300	FORMATO	A2
--------------	--------------	-------	-------	---------	----