

718.00

| | | | | | | | | | |
|----------------|--------|--------|--------|--------|--------|--------|--------|--------|--------|
| Numerazione | S1 | S2 | S3 | S4 | S5 | S6 | S7 | S8 | S9 |
| Quote terreno | 724.04 | 724.62 | 725.51 | 725.79 | 726.32 | 727.57 | 728.24 | 728.63 | 729.34 |
| Progressive | 0.00 | 20.67 | 45.00 | 60.00 | 75.00 | 90.00 | 105.00 | 120.00 | 135.00 |
| Quota progetto | 724.04 | 725.24 | 726.66 | 727.53 | 728.41 | 729.28 | 730.15 | 731.02 | 731.90 |


REGIONE SICILIA

Comuni di Valledolmo (PA) e Sclafani Bagni (PA)

PROGETTO DEFINITIVO

PROGETTO DEFINITIVO PER LA REALIZZAZIONE DI UN IMPIANTO EOLICO DELLA POTENZA DI 36 MW sito nei comuni di Valledolmo (PA) e Sclafani Bagni (PA) e delle relative opere di connessione da realizzarsi nei comuni di Caltavuturo, Polizzi Generosa, Castellana Sicula e Villalba

TITOLO
Planimetria e profilo strada di progetto con indicazione delle sezioni trasversali - Strada T05

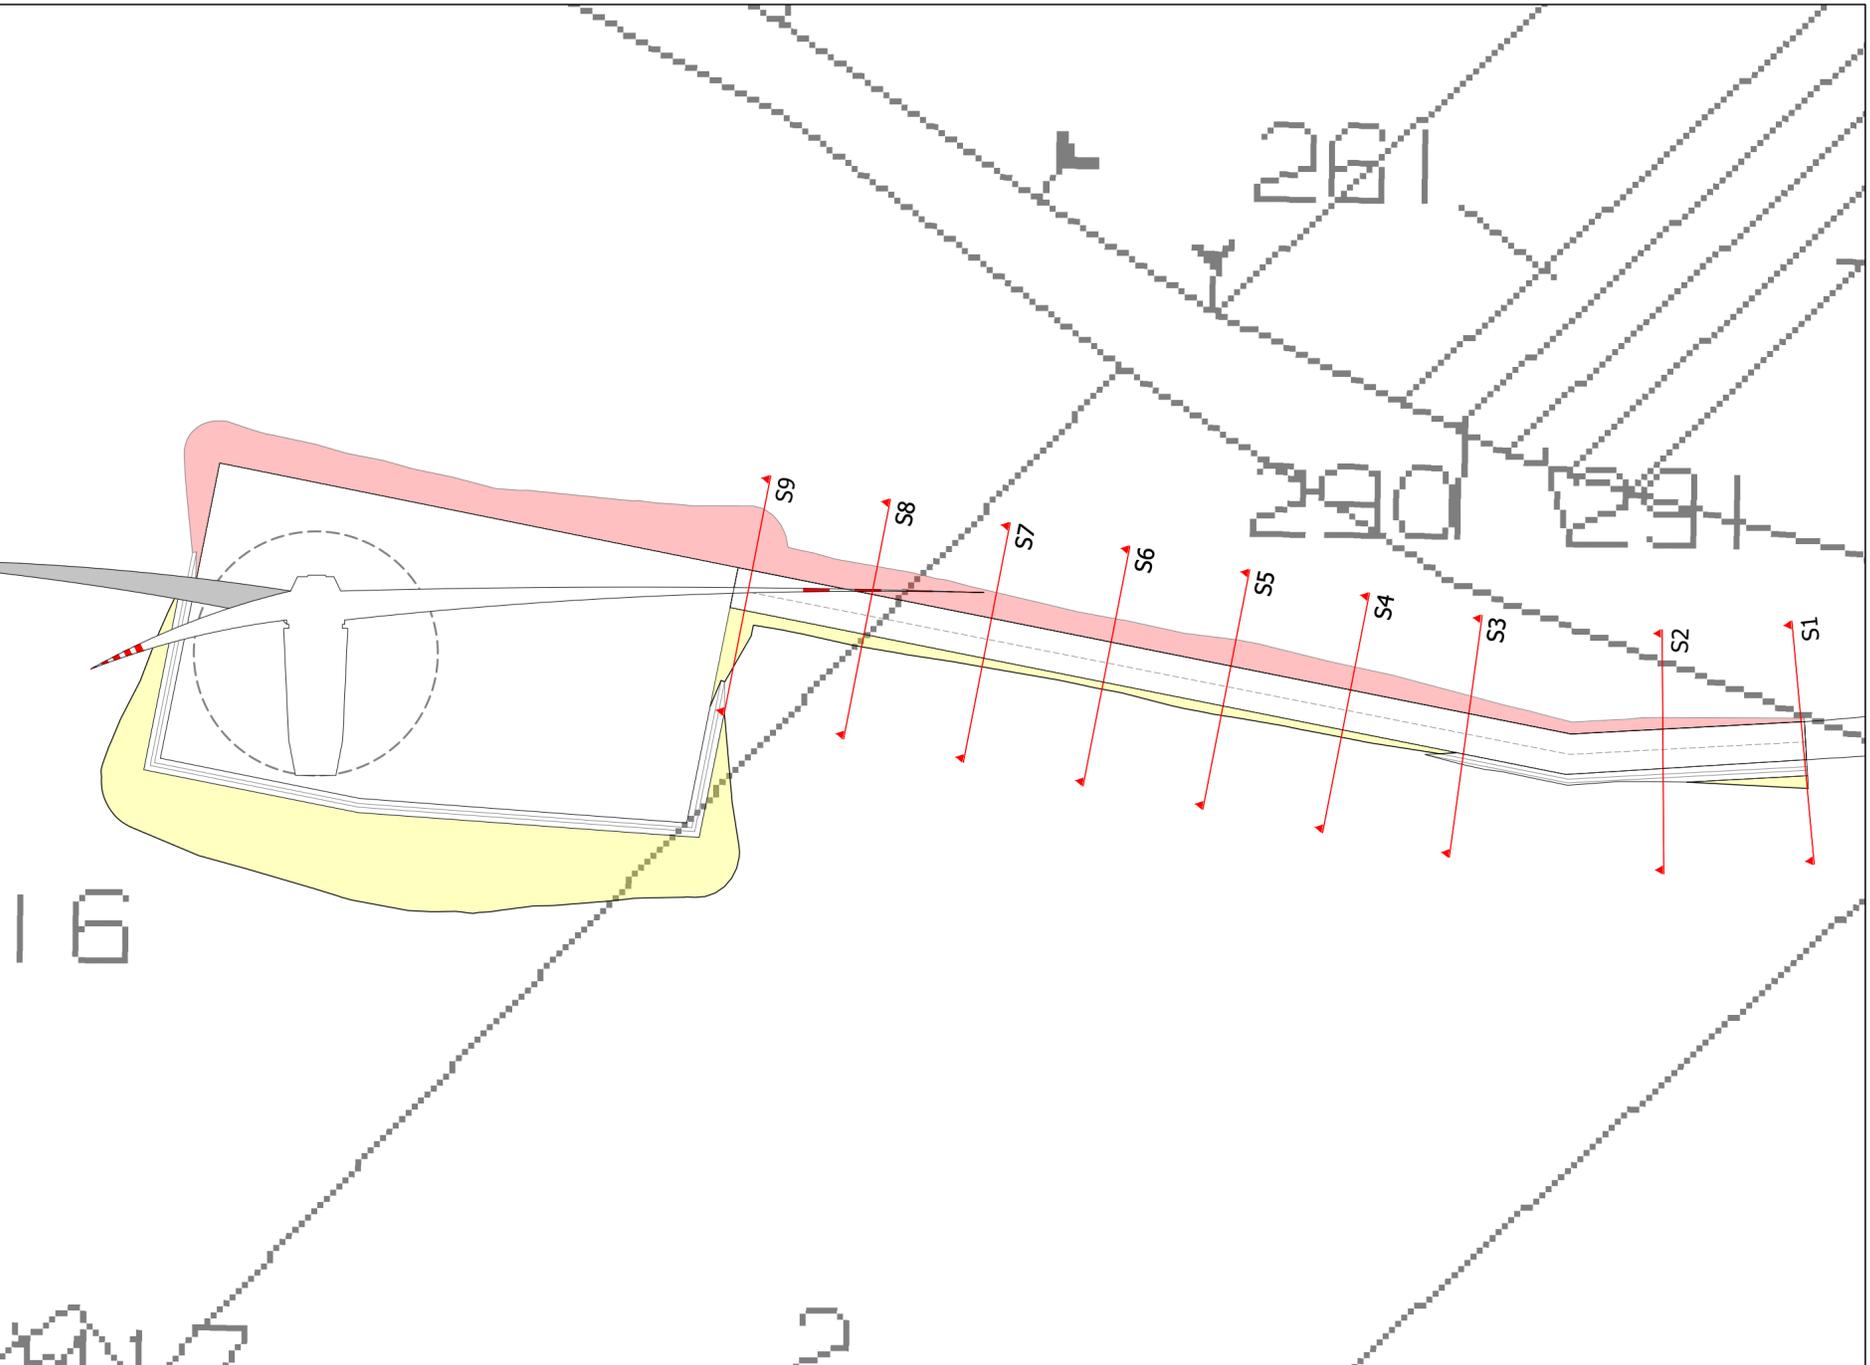

| | | |
|---|--|--|
| <p>PROGETTAZIONE</p>  <p>SR International S.r.l. C.so Vittorio Emanuele II, 282-284 - 00186 Roma Tel. 06 8079555 - Fax 06 80693106 C.F e P.IVA 13457211004</p>  | <p>PROPONENTE</p>  <p>Sorgenia Zefiro S.r.l. Codice Fiscale e Partita Iva: 12497930961 Indirizzo PEC: sorgenia.zefiro@legalmail.it Sede legale: Via Alessandro Algardi 4, 20148 Milano (MI)</p> | <p>SUPPORTO TECNICO</p>  <p>ACCA POWER Srl C.so Benedetto Cairoli 25 - 71121 Foggia Ing. Leonardo Maffia Via Molfetta 15 - 71121 Foggia Tel. 3315284623</p>  |
|---|--|--|

| | | | | | |
|-----------|------------|-----------|------------|-----------------|-------------|
| 00 | 02/11/2022 | Maffia | Imperato | Sorgenia Zefiro | --- |
| Revisione | Data | Elaborato | Verificato | Approvato | Descrizione |

| | | | | | |
|--------------|--------------|-------|-------|---------|----|
| N° DOCUMENTO | SRG-VLL-OC.5 | SCALA | 1:300 | FORMATO | A2 |
|--------------|--------------|-------|-------|---------|----|