

REGIONE SICILIA

Comuni di Valledolmo (PA) e Sclafani Bagni (PA)

PROGETTO DEFINITIVO

PROGETTO DEFINITIVO PER LA REALIZZAZIONE DI UN IMPIANTO EOLICO DELLA POTENZA DI 36 MW sito nei comuni di Valledolmo (PA) e Sclafani Bagni (PA) e delle relative opere di connessione da realizzarsi nei comuni di Caltavuturo, Polizzi Generosa, Castellana Sicula e Villalba

TITOLO

Sezioni stradali dei tronchi di viabilità di nuova realizzazione - Strada T02

| PROGETTAZIONE | PROPONENTE | SUPPORTO TECNICO |
|--|--|---|
|  SR International S.r.l. C.so Vittorio Emanuele II, 282-284 - 00186 Roma Tel. 06 8079555 - Fax 06 80693106 C.F e P.IVA 13457211004  |  Sorgenia Zefiro S.r.l. Codice Fiscale e Partita Iva: 12497930961 Indirizzo PEC: sorgenia.zefiro@legalmail.it Sede legale: Via Alessandro Algardi 4, 20148 Milano (MI) |  STUDIO TECNICO ING. MAFFIA LEONARDO ACCA POWER Srl C.so Benedetto Cairoli 25 - 71121 Foggia Ing. Leonardo Maffia Via Molfetta 15 - 71121 Foggia Tel. 3315284623  |

| Revisione | Data | Elaborato | Verificato | Approvato | Descrizione |
|-----------|------------|-----------|------------|-----------------|-------------|
| 00 | 02/11/2022 | Maffia | Imperato | Sorgenia Zefiro | --- |

N° DOCUMENTO

SRG-VLL-OC.17


SCALA

1:200


FORMATO

A4


Strada accesso T02 Planimetria

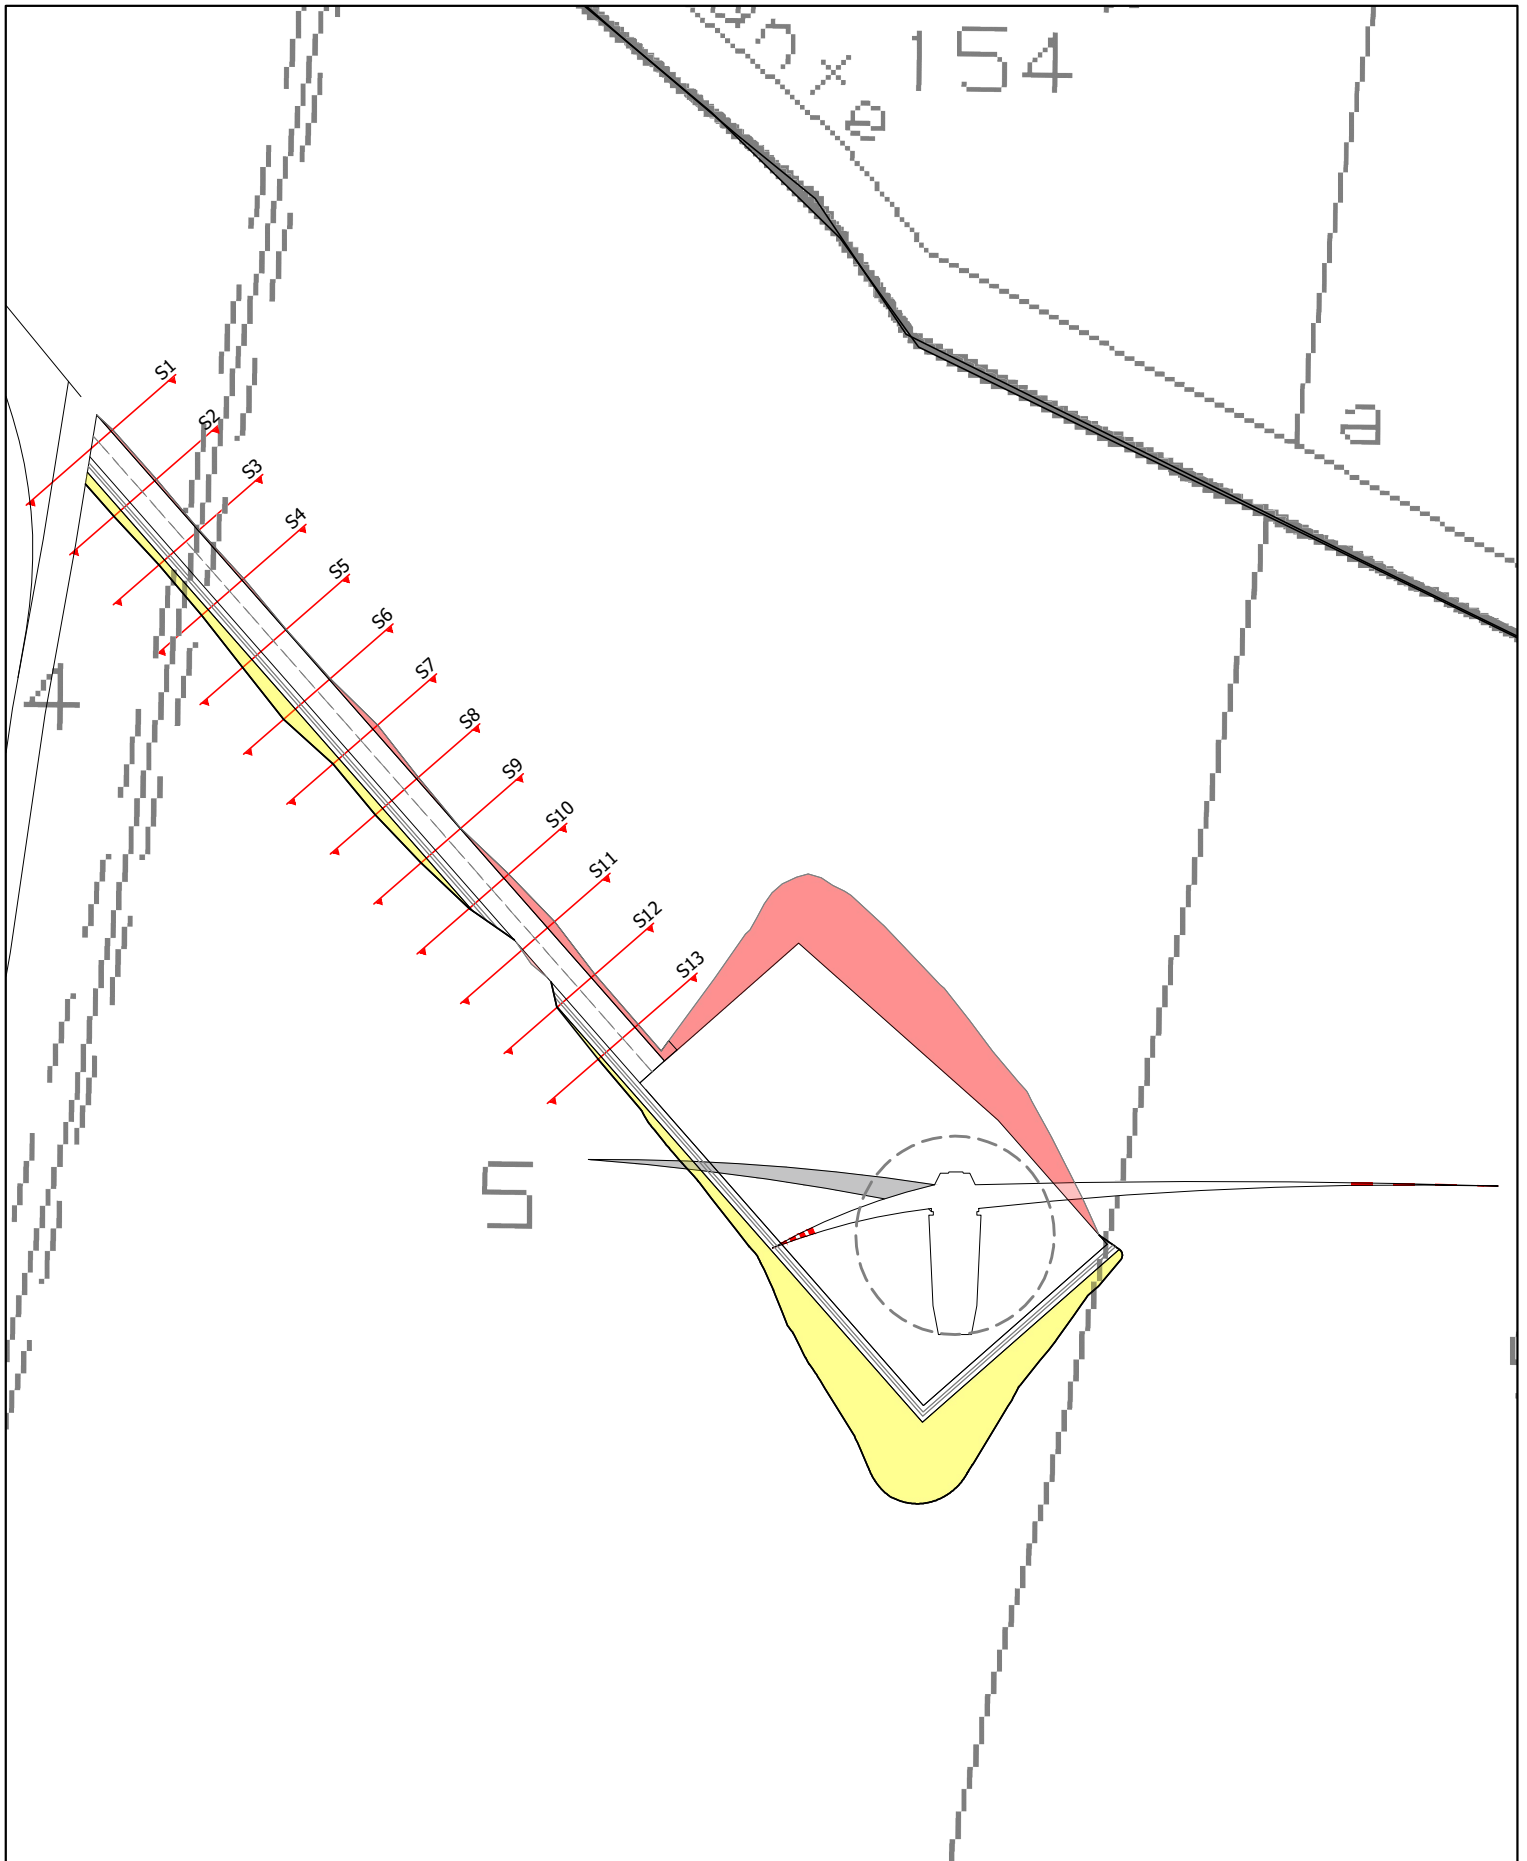


Strada accesso T02 S1

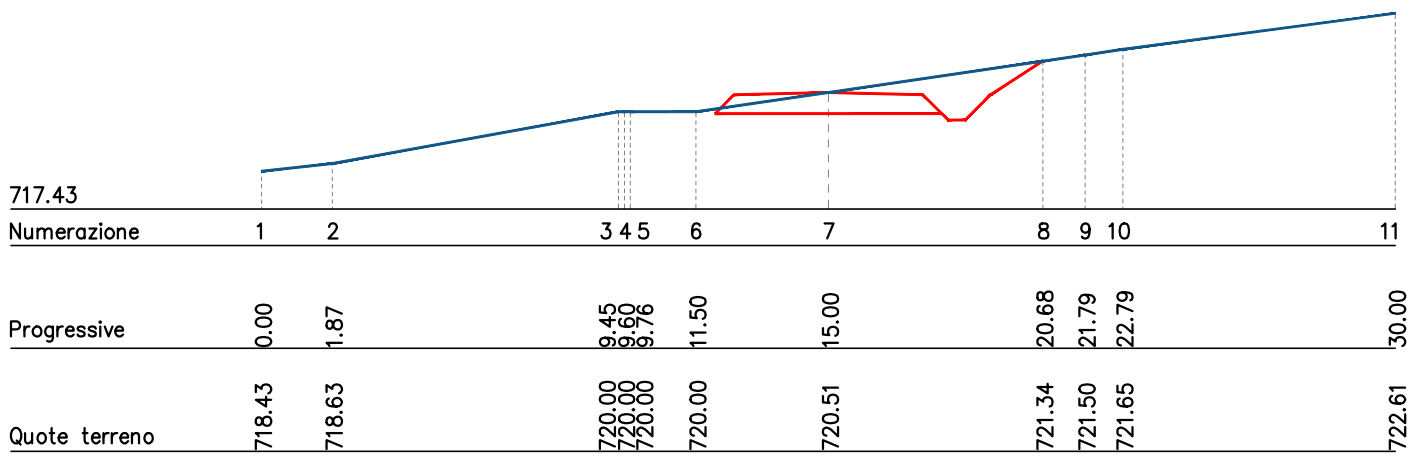


Strada accesso T02 S2

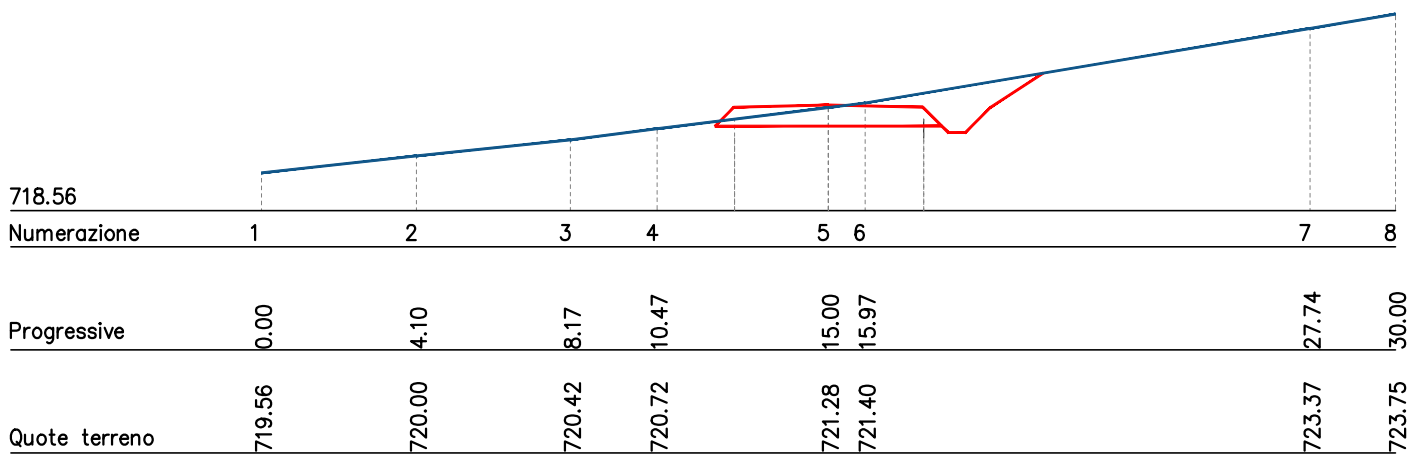


Strada accesso T02 S3

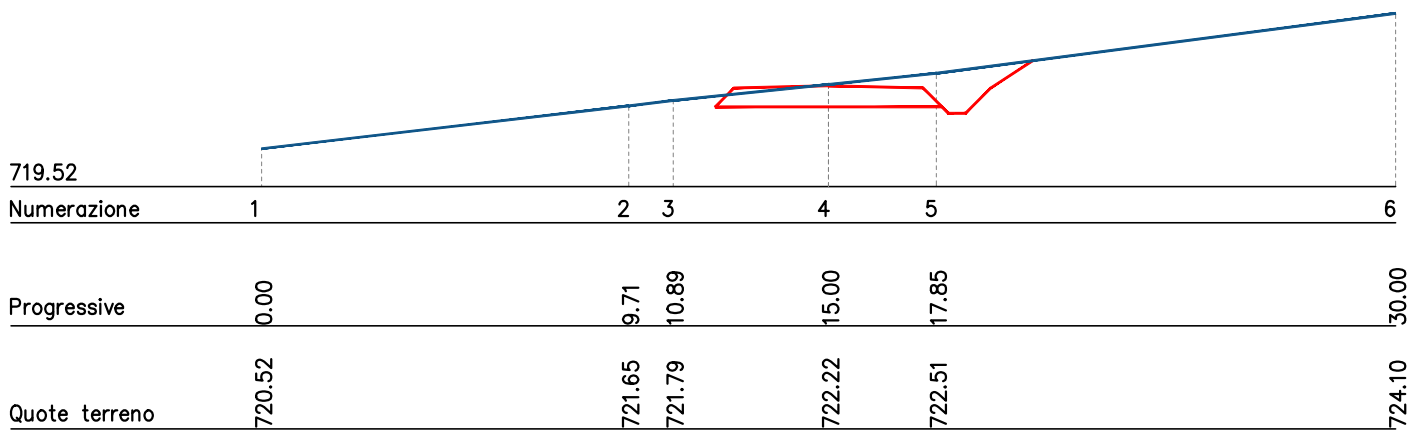


Strada accesso T02 S4

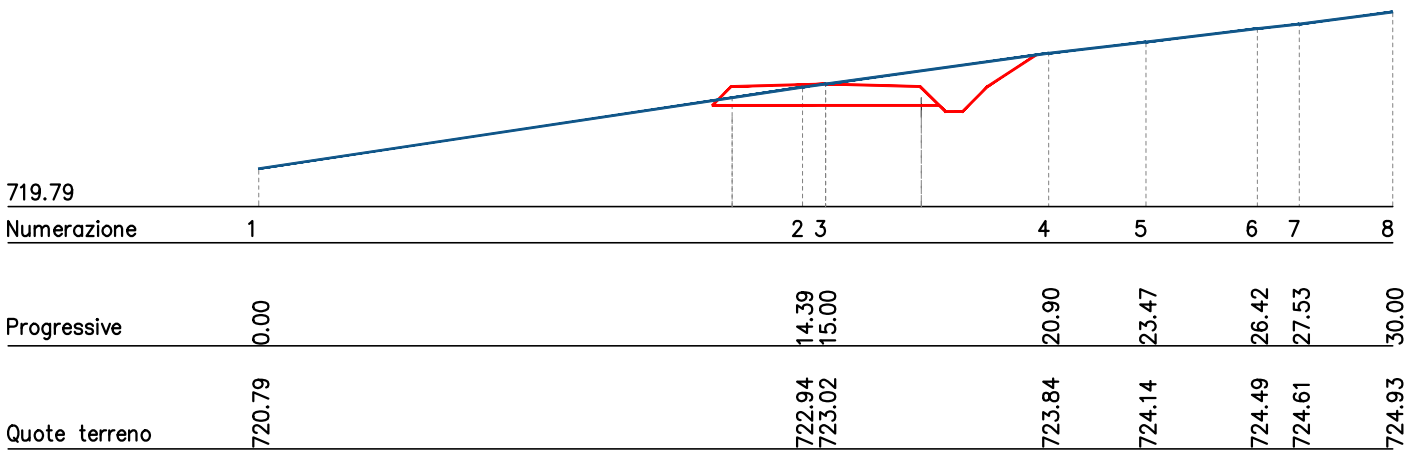


Strada accesso T02 S5

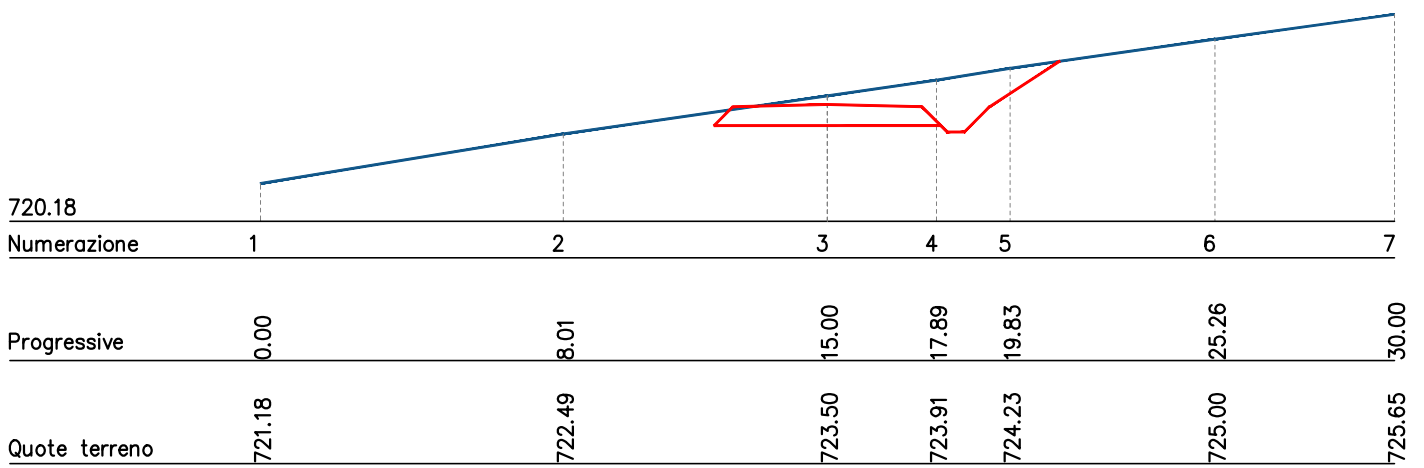


Strada accesso T02 S6

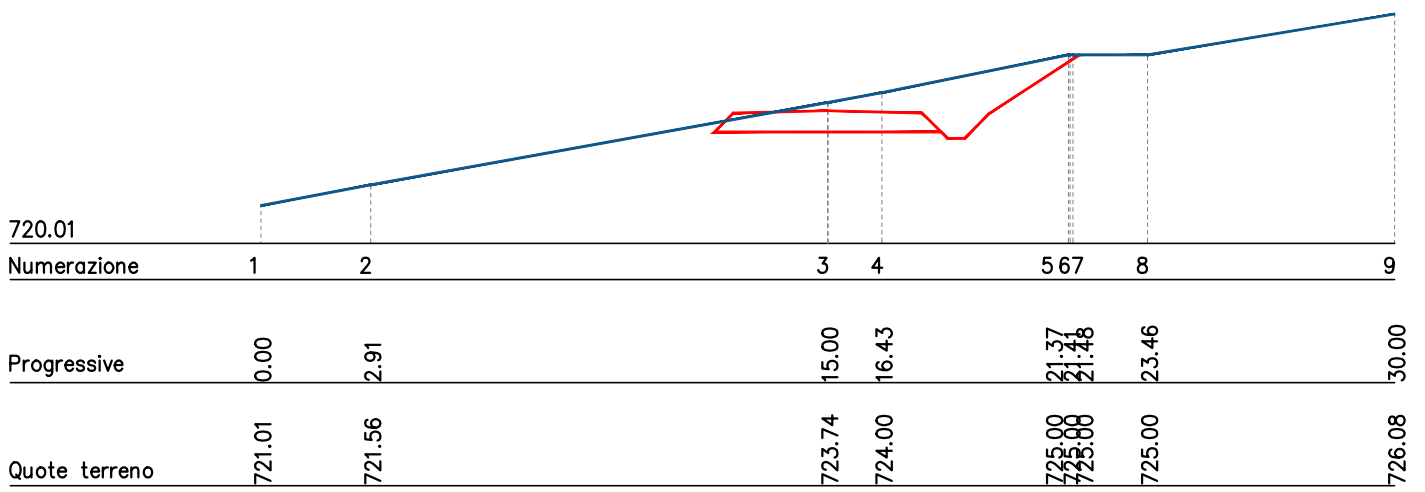


Strada accesso T02 S7

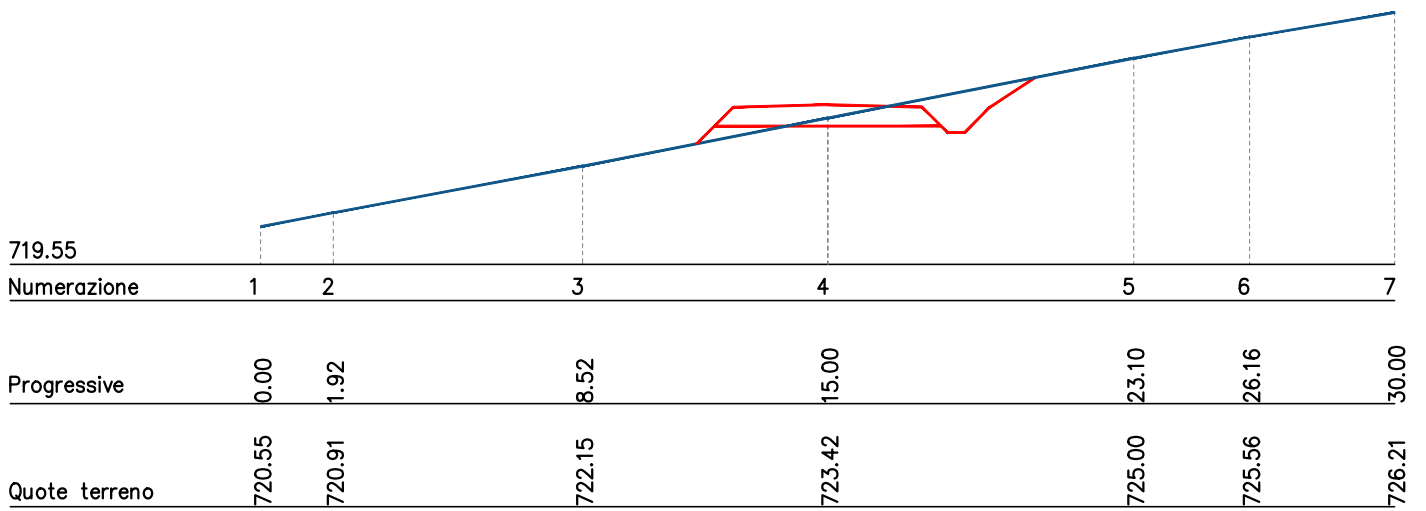


Strada accesso T02 S8

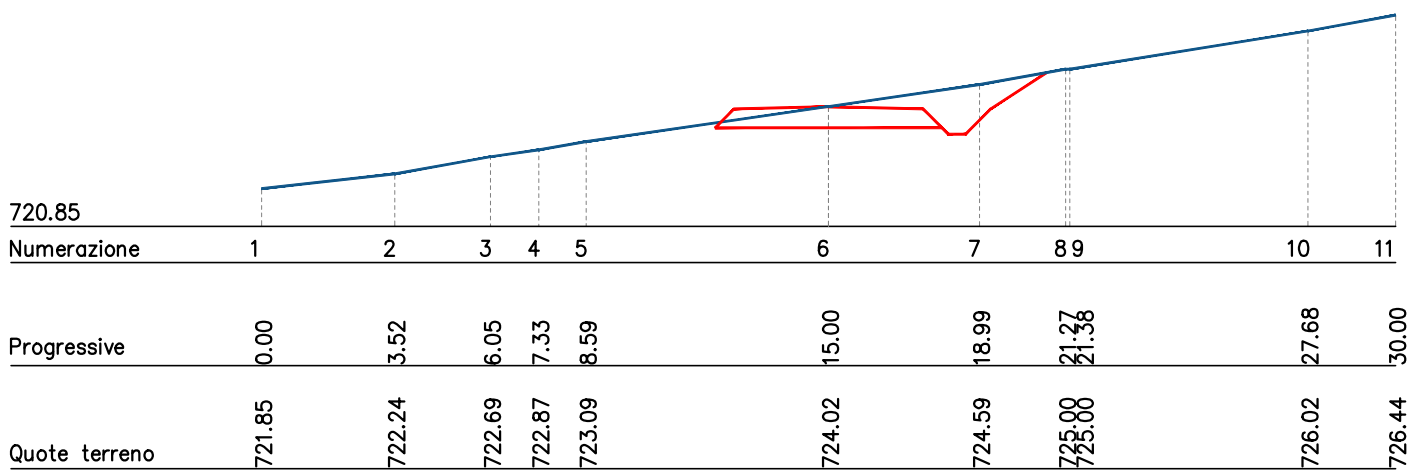

Strada accesso T02 S9

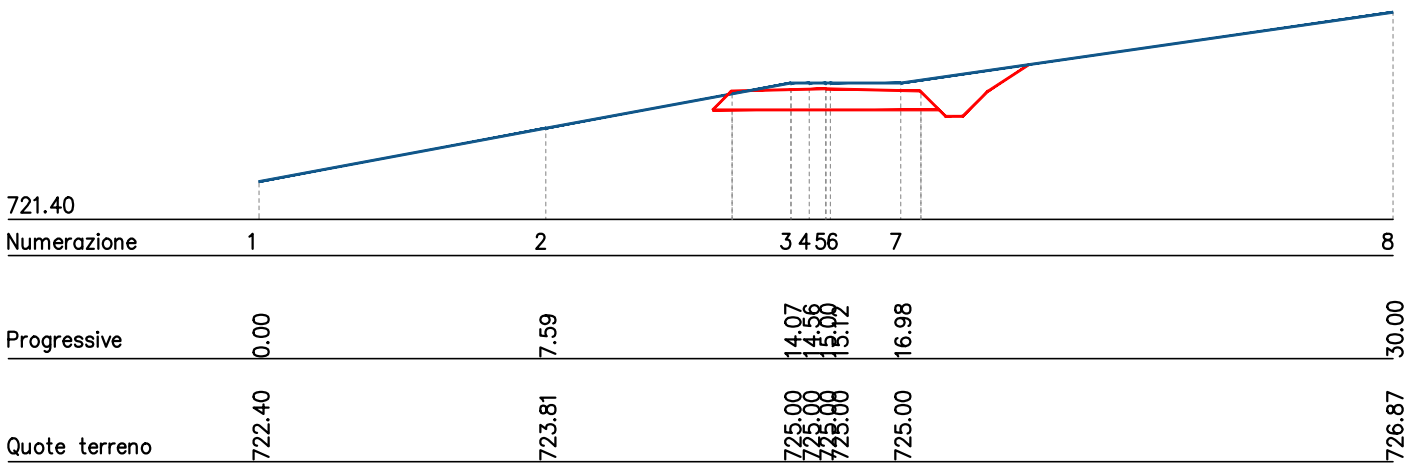

Strada accesso T02 S10

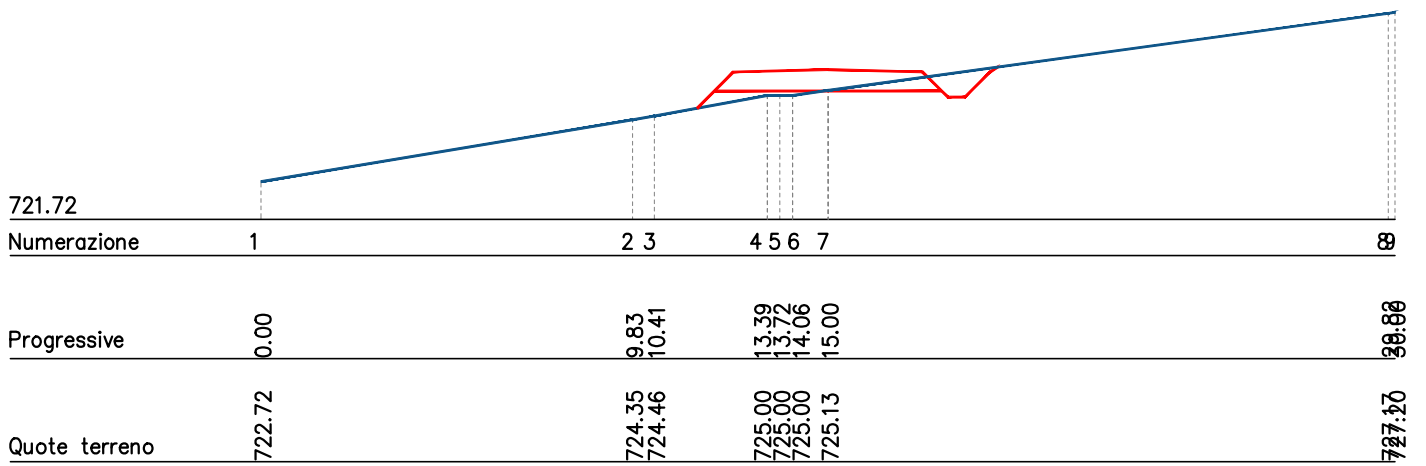

721.72

Numerazione

1

2 3

4 5 6 7

8

Progressive

0.00

9.83
10.41

13.39
13.72
14.06
15.00

39.88

Quote terreno


722.72

724.35
724.46


725.00
725.00
725.00
725.13

727.20

Strada accesso T02 S11

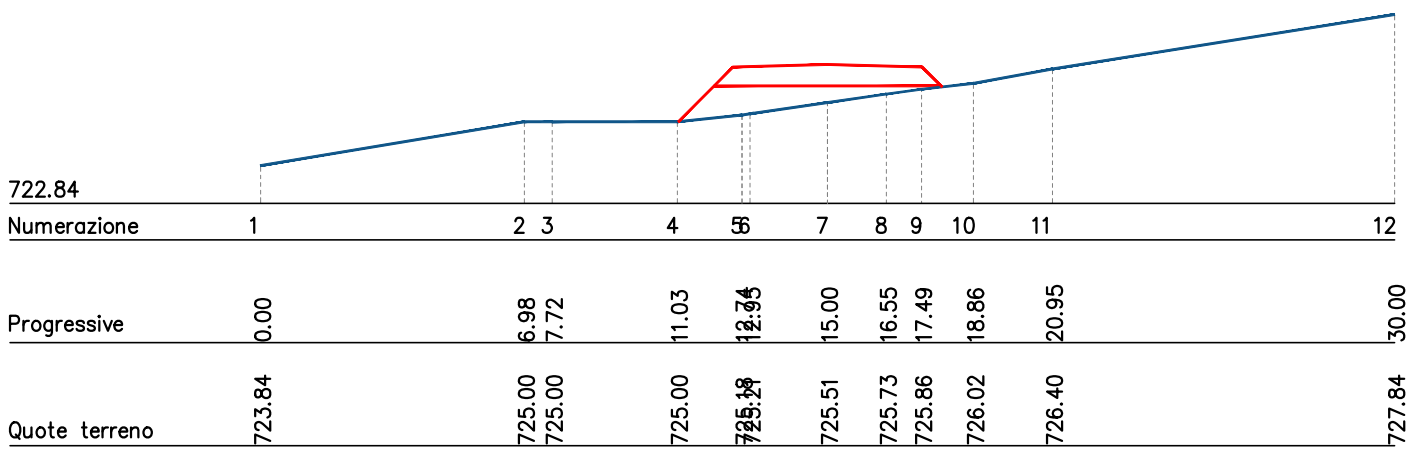

Strada accesso T02 S12

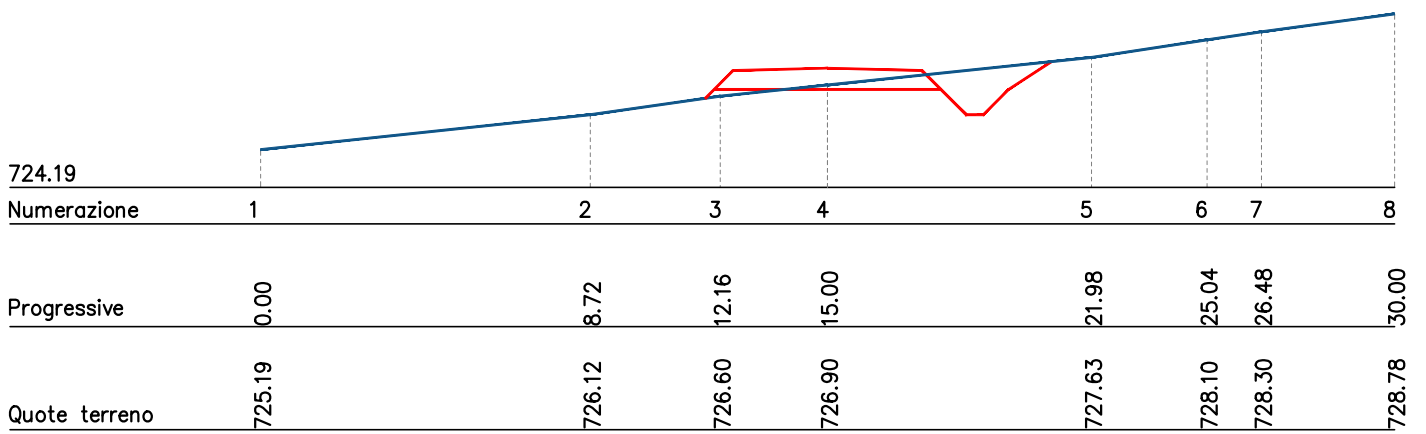

Strada accesso T02 S13

