

REGIONE SICILIA

Comuni di Valledolmo (PA) e Sclafani Bagni (PA)

PROGETTO DEFINITIVO

PROGETTO DEFINITIVO PER LA REALIZZAZIONE DI UN IMPIANTO EOLICO DELLA POTENZA DI 36 MW sito nei comuni di Valledolmo (PA) e Sclafani Bagni (PA) e delle relative opere di connessione da realizzarsi nei comuni di Caltavuturo, Polizzi Generosa, Castellana Sicula e Villalba

TITOLO


Sezioni stradali dei tronchi di viabilità di nuova realizzazione - Strada T05

PROGETTAZIONE	PROPONENTE	SUPPORTO TECNICO
 SR International S.r.l. C.so Vittorio Emanuele II, 282-284 - 00186 Roma Tel. 06 8079555 - Fax 06 80693106 C.F e P.IVA 13457211004 	 Sorgenia Zefiro S.r.l. Codice Fiscale e Partita Iva: 12497930961 Indirizzo PEC: sorgenia.zefiro@legalmail.it Sede legale: Via Alessandro Algardi 4, 20148 Milano (MI)	 STUDIO TECNICO ING. MAFFIA LEONARDO ACCA POWER Srl C.so Benedetto Cairoli 25 - 71121 Foggia Ing. Leonardo Maffia Via Molfetta 15 - 71121 Foggia Tel. 3315284623 


Revisione	Data	Elaborato	Verificato	Approvato	Descrizione
00	02/11/2022	Maffia	Imperato	Sorgenia Zefiro	---

N° DOCUMENTO	SRG-VLL-OC.20	SCALA	1:200	FORMATO	A4
--------------	---------------	-------	-------	---------	----


Strada accesso T05 Planimetria

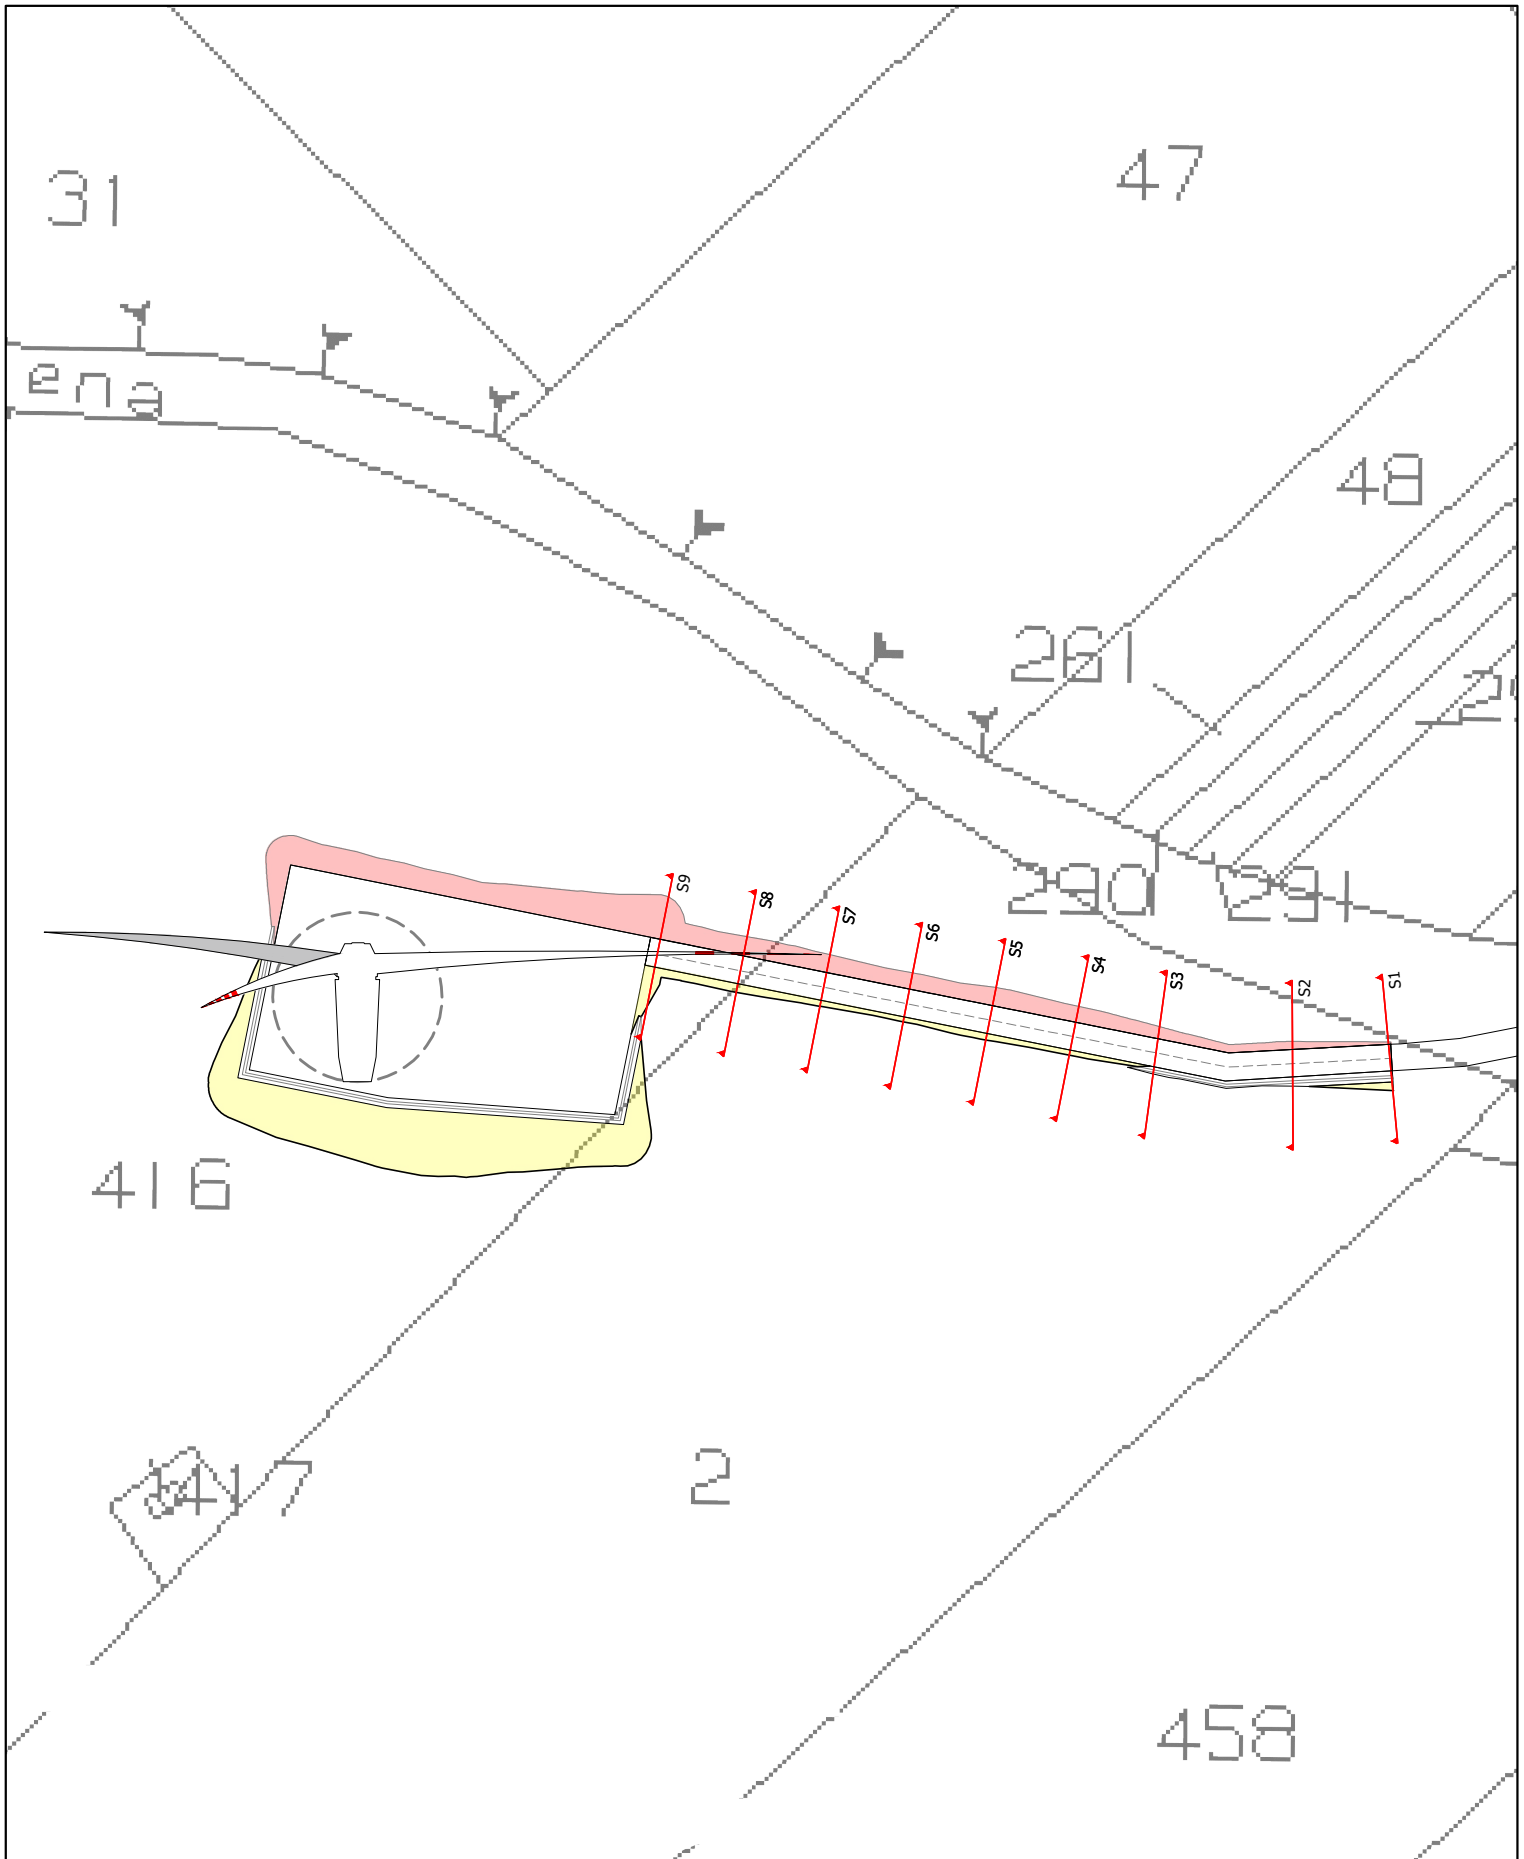


Strada accesso T05 S1

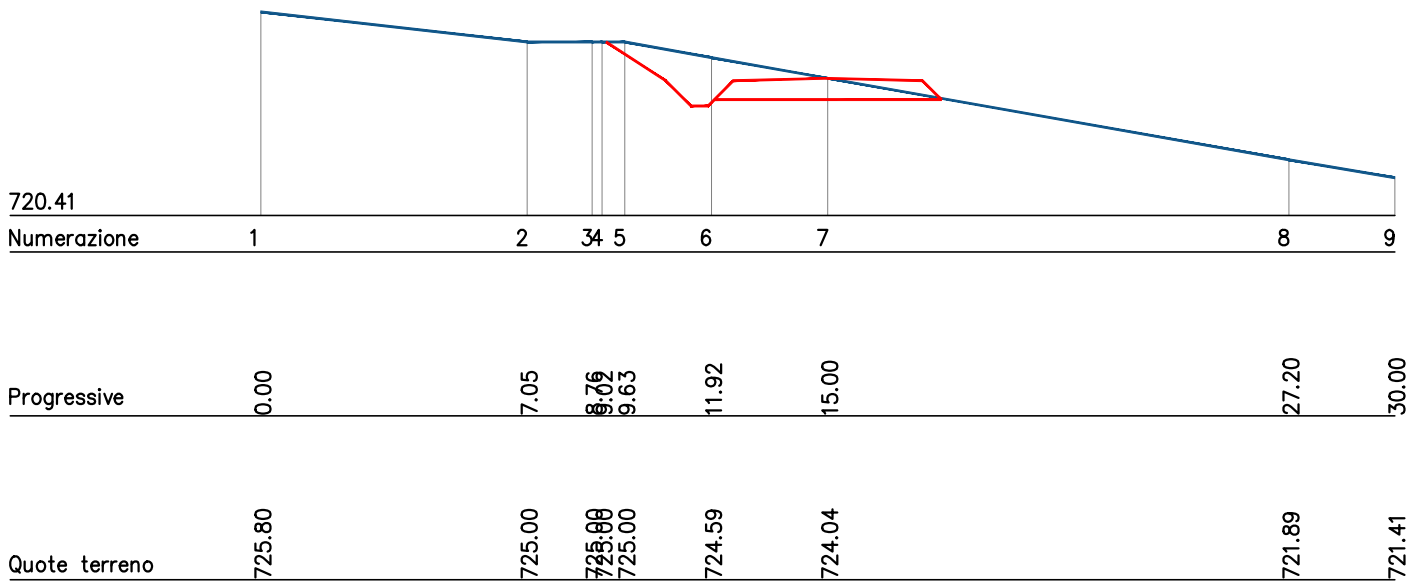


Strada accesso T05 S2

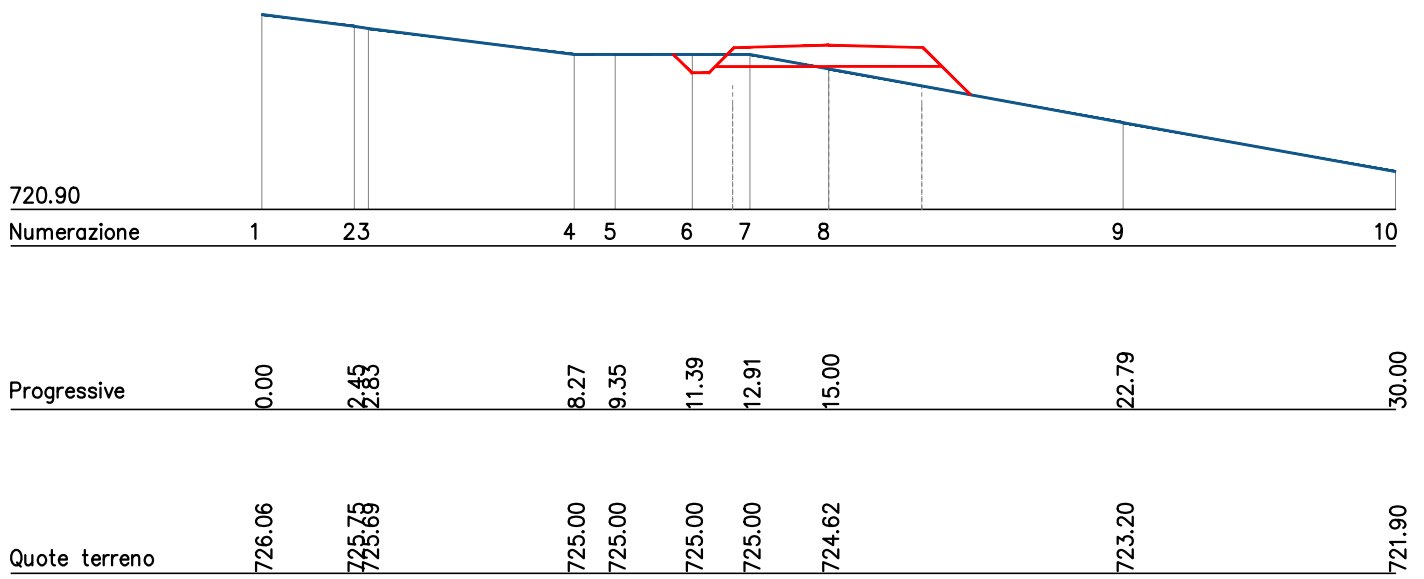


Strada accesso T05 S3

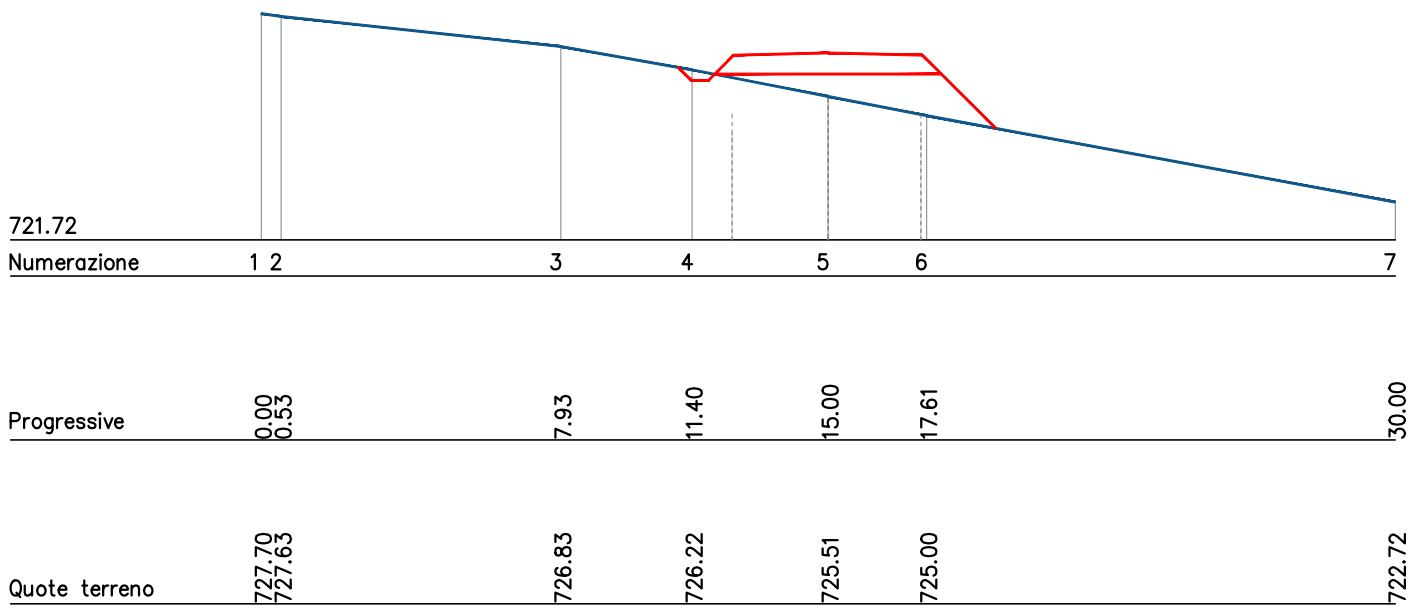


Strada accesso T05 S4

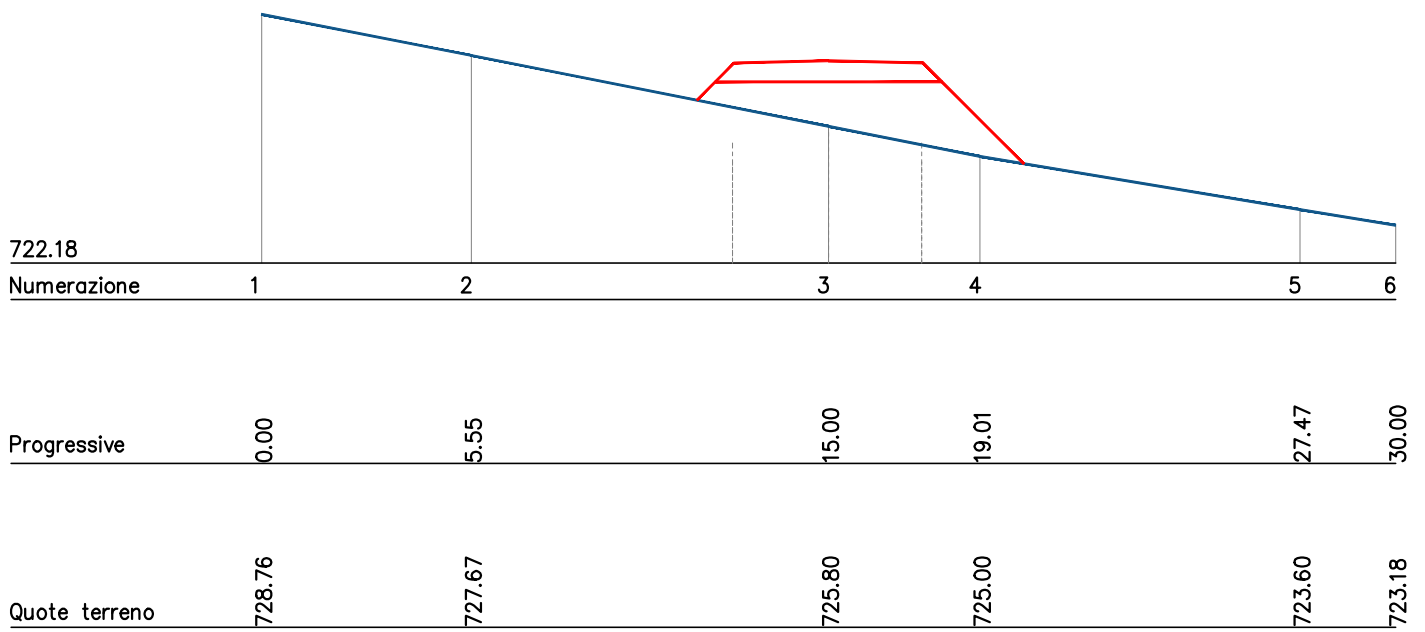


Strada accesso T05 S5

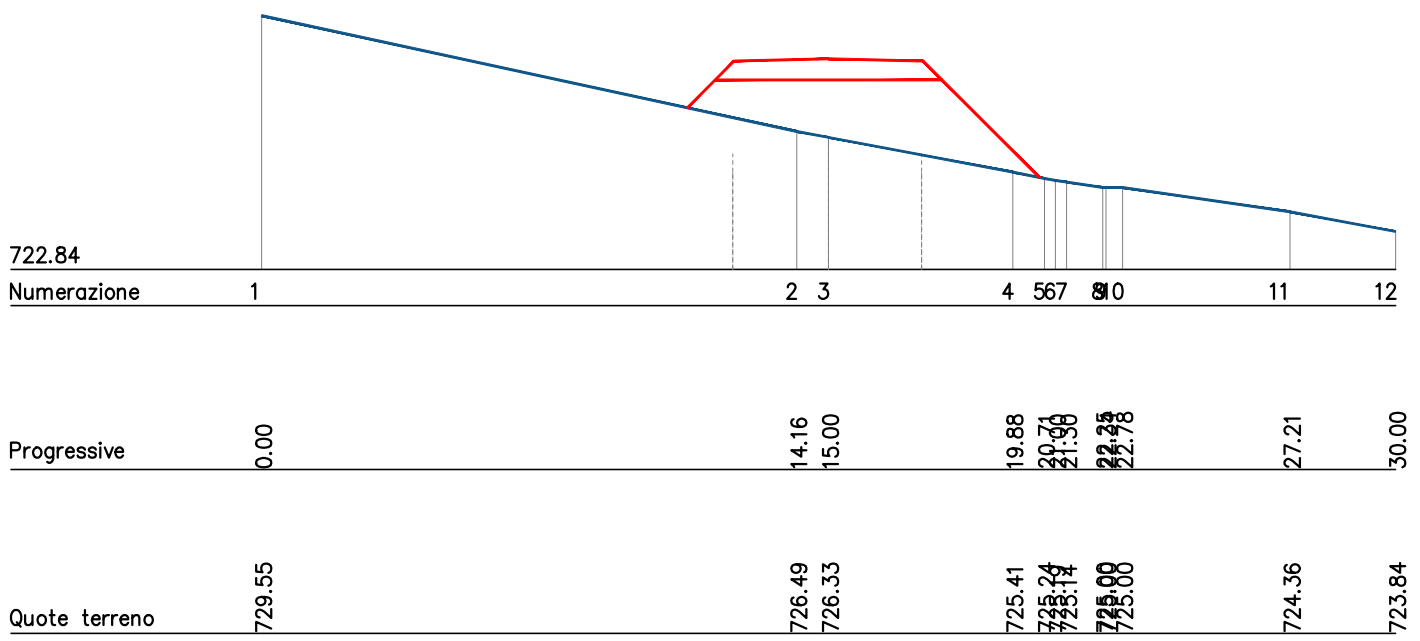


Strada accesso T05 S6

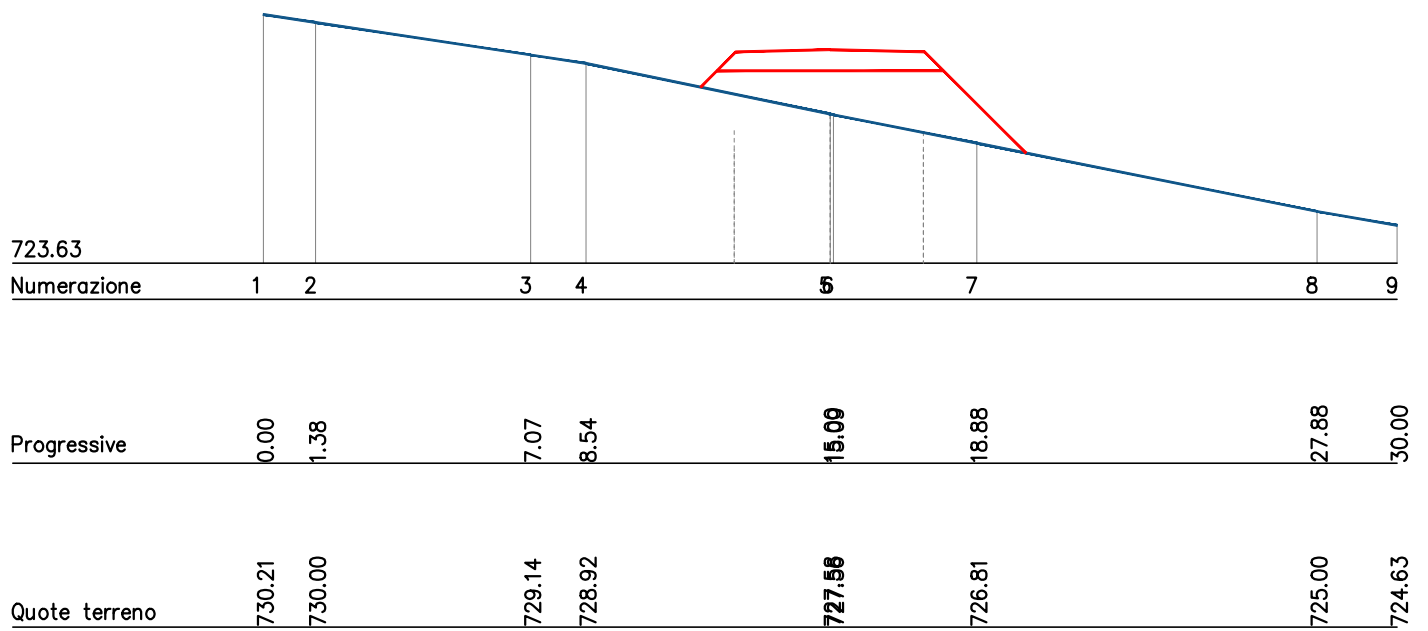

Strada accesso T05 S7

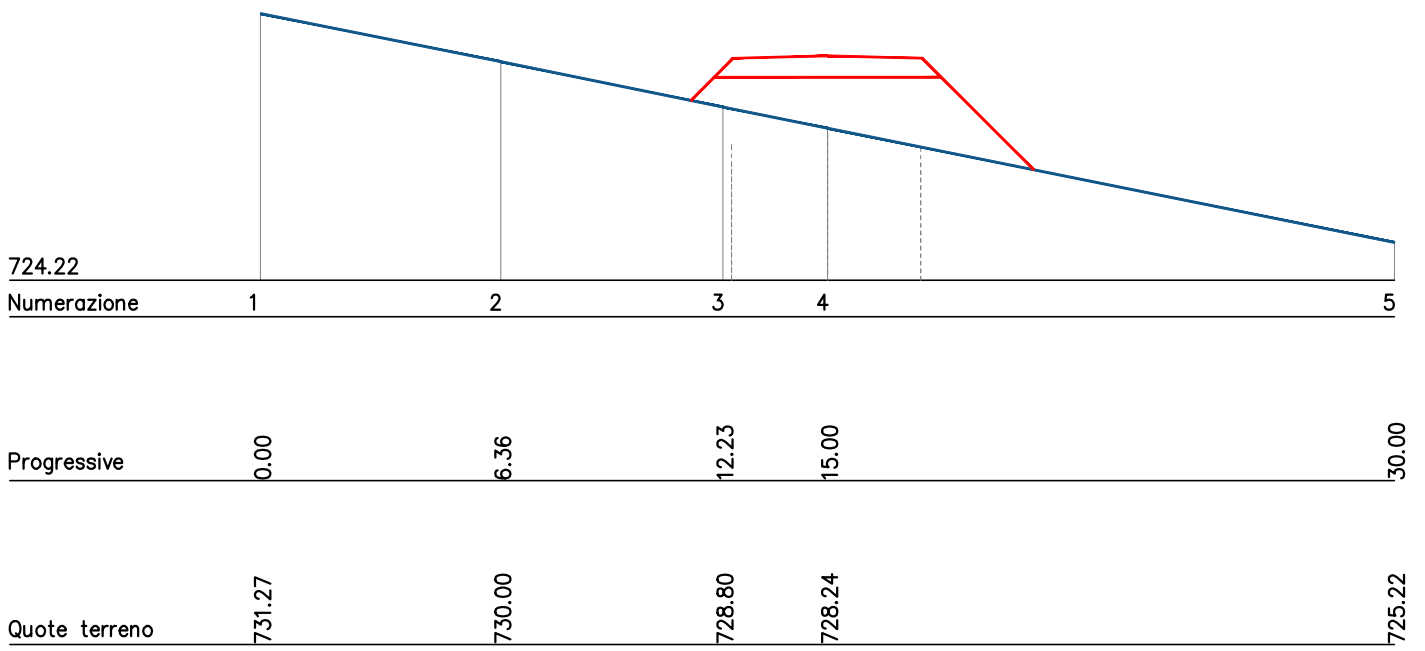

Strada accesso T05 S8

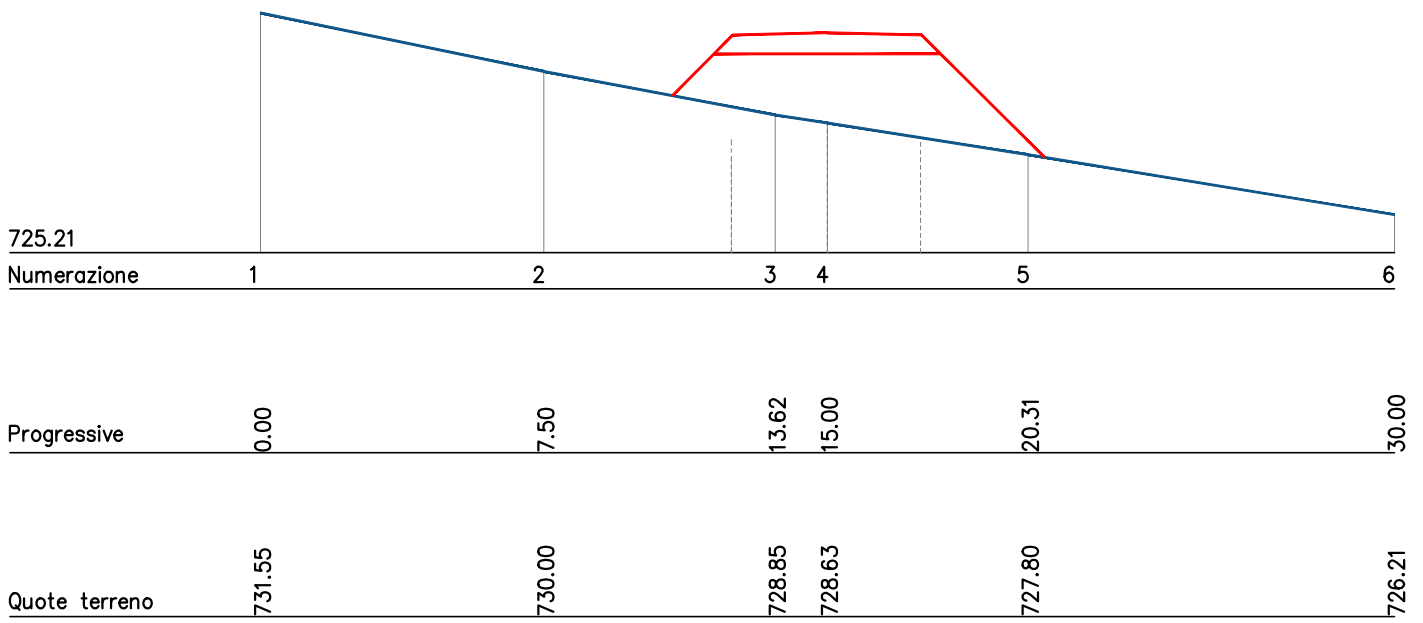

725.21

Numerazione

1

2

3

4

5

6

Progressive

0.00

7.50

13.62

15.00

20.31

30.00

Quote terreno

731.55

730.00

728.85

728.63

727.80

726.21

Strada accesso T05 S9

