

# REGIONE SICILIA

Comuni di Valledolmo (PA) e Sclafani Bagni (PA)

## PROGETTO DEFINITIVO

PROGETTO DEFINITIVO PER LA REALIZZAZIONE DI UN IMPIANTO EOLICO DELLA POTENZA DI 36 MW sito nei comuni di Valledolmo (PA) e Sclafani Bagni (PA) e delle relative opere di connessione da realizzarsi nei comuni di Caltavuturo, Polizzi Generosa, Castellana Sicula e Villalba

TITOLO

Sezioni stradali dei tronchi di viabilità di nuova realizzazione - Strada T06


PROGETTAZIONE	PROPONENTE	SUPPORTO TECNICO
 SR International S.r.l. C.so Vittorio Emanuele II, 282-284 - 00186 Roma Tel. 06 8079555 - Fax 06 80693106 C.F e P.IVA 13457211004 	 Sorgenia Zefiro S.r.l. Codice Fiscale e Partita Iva: 12497930961 Indirizzo PEC: sorgenia.zefiro@legalmail.it Sede legale: Via Alessandro Algardi 4, 20148 Milano (MI)	 <b>STUDIO TECNICO</b> ING. MAFFIA LEONARDO ACCA POWER Srl C.so Benedetto Cairoli 25 - 71121 Foggia Ing. Leonardo Maffia Via Molfetta 15 - 71121 Foggia Tel. 3315284623 

Revisione	Data	Elaborato	Verificato	Approvato	Descrizione
00	02/11/2022	Maffia	Imperato	Sorgenia Zefiro	---


N° DOCUMENTO	SRG-VLL-OC.21	SCALA	1:200	FORMATO	A4
--------------	---------------	-------	-------	---------	----




# Strada accesso T06 S1

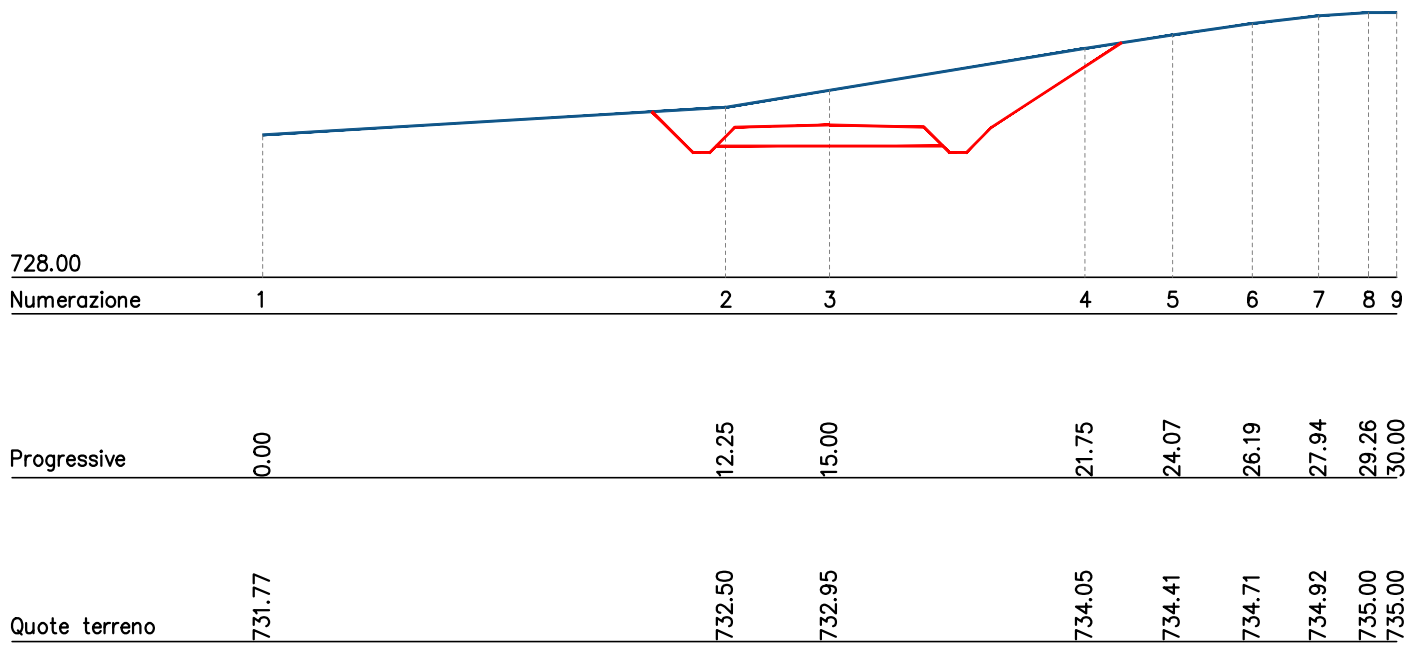


# Strada accesso T06 S2

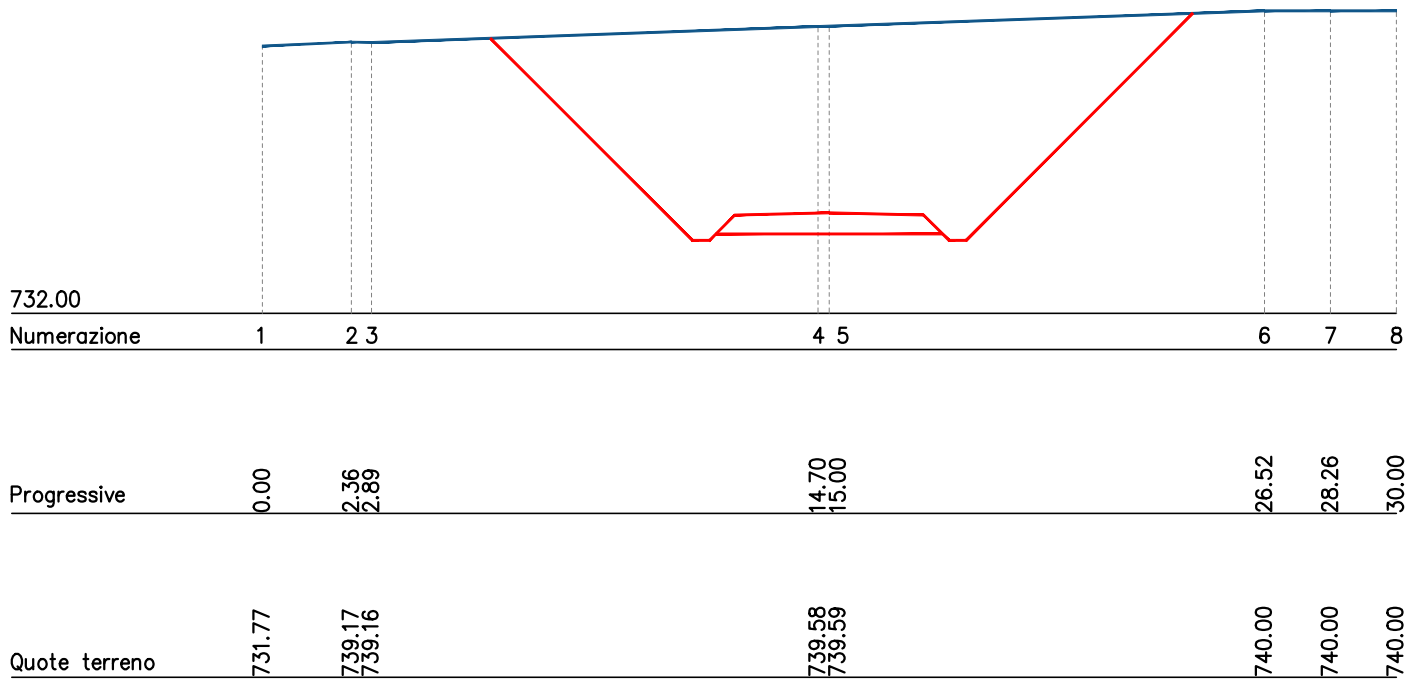


# Strada accesso T06 S3

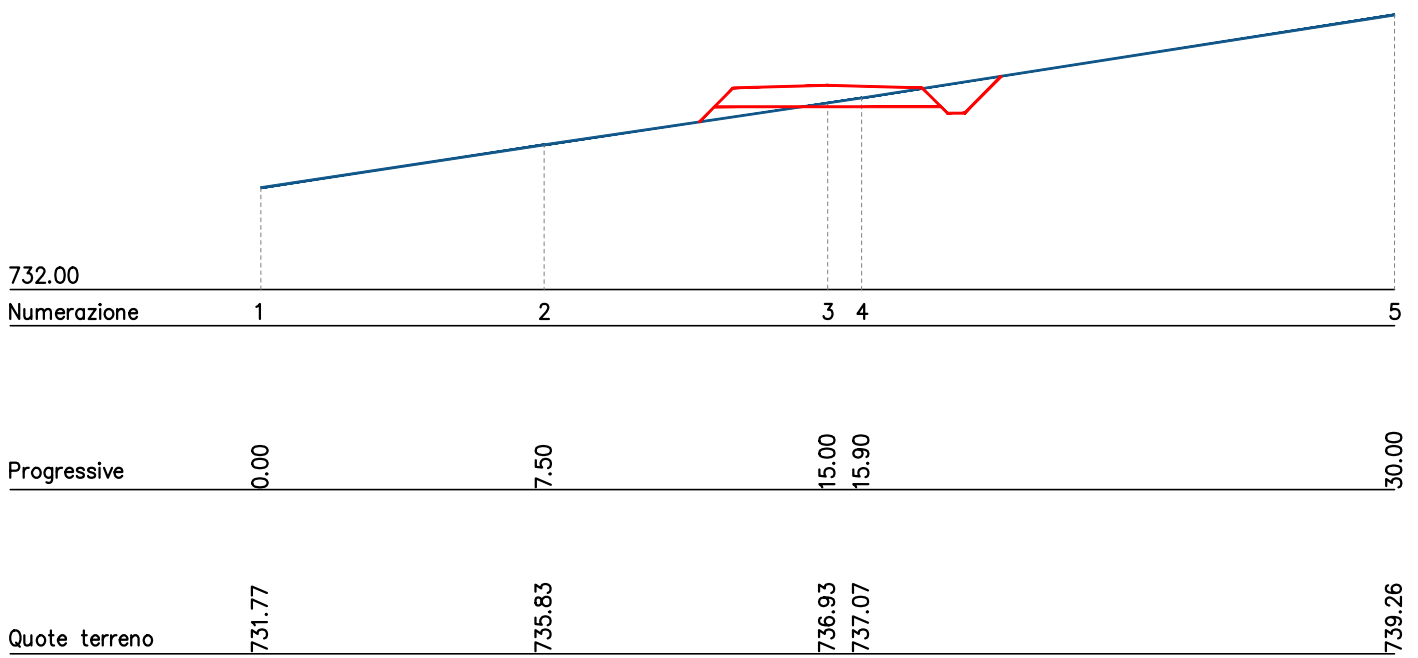


# Strada accesso T06 S4

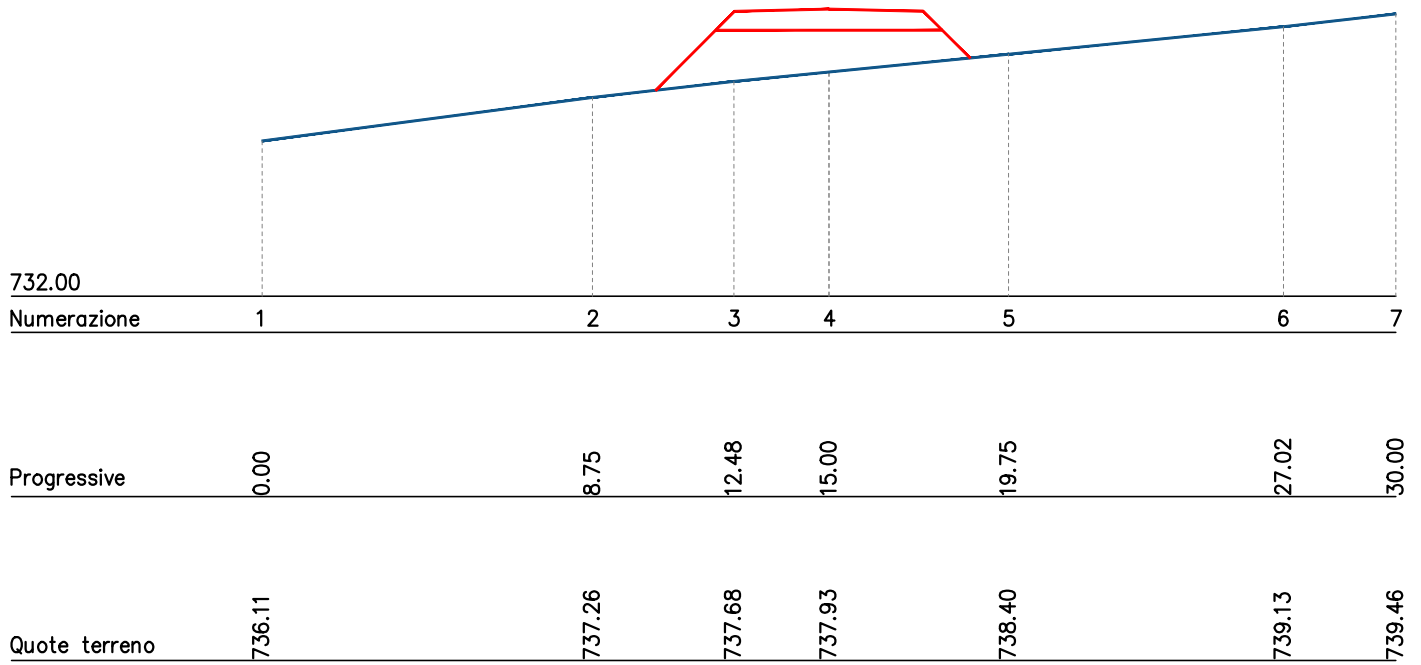

# Strada accesso T06 S5

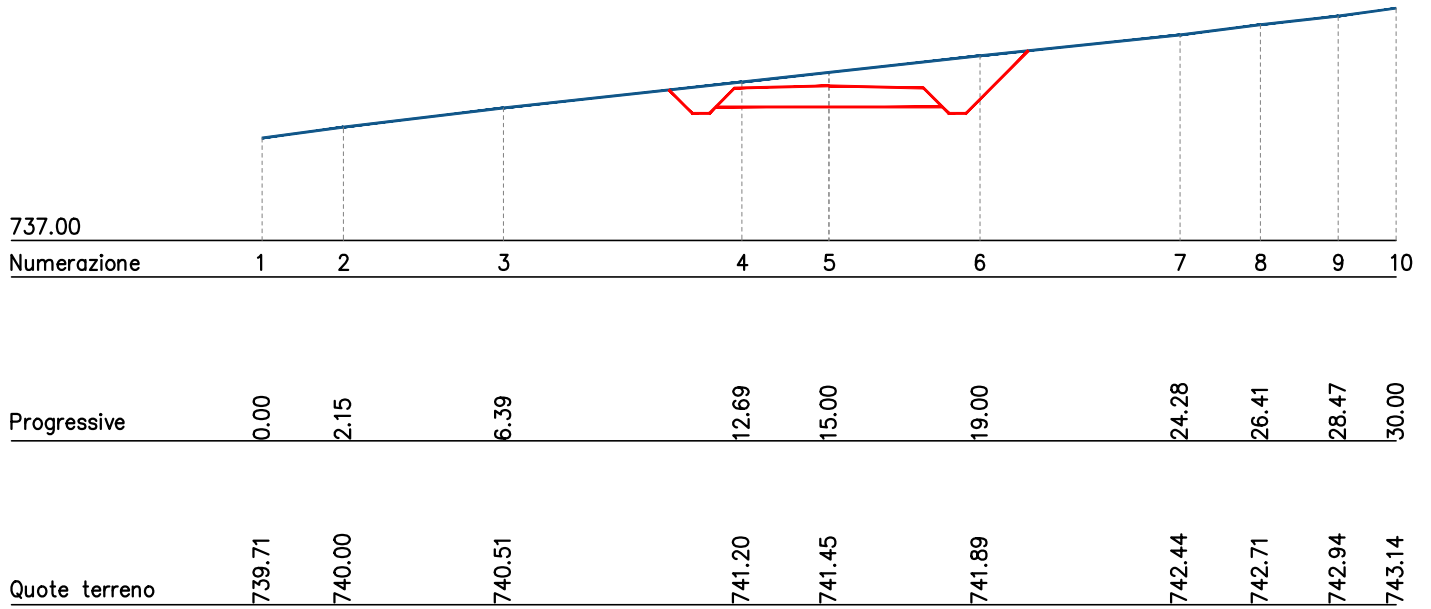


# Strada accesso T06 S6

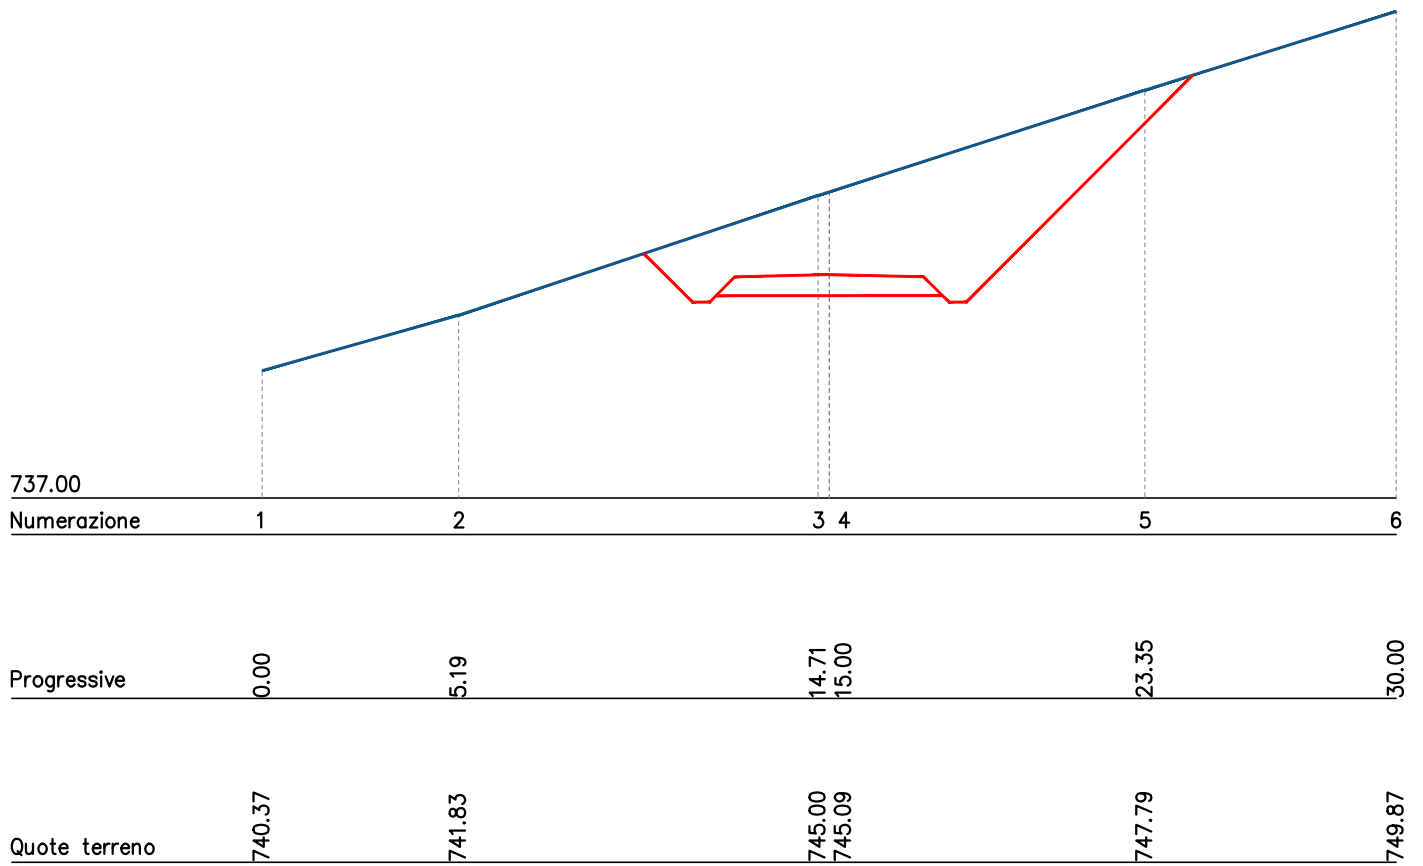




# Strada accesso T06 S7

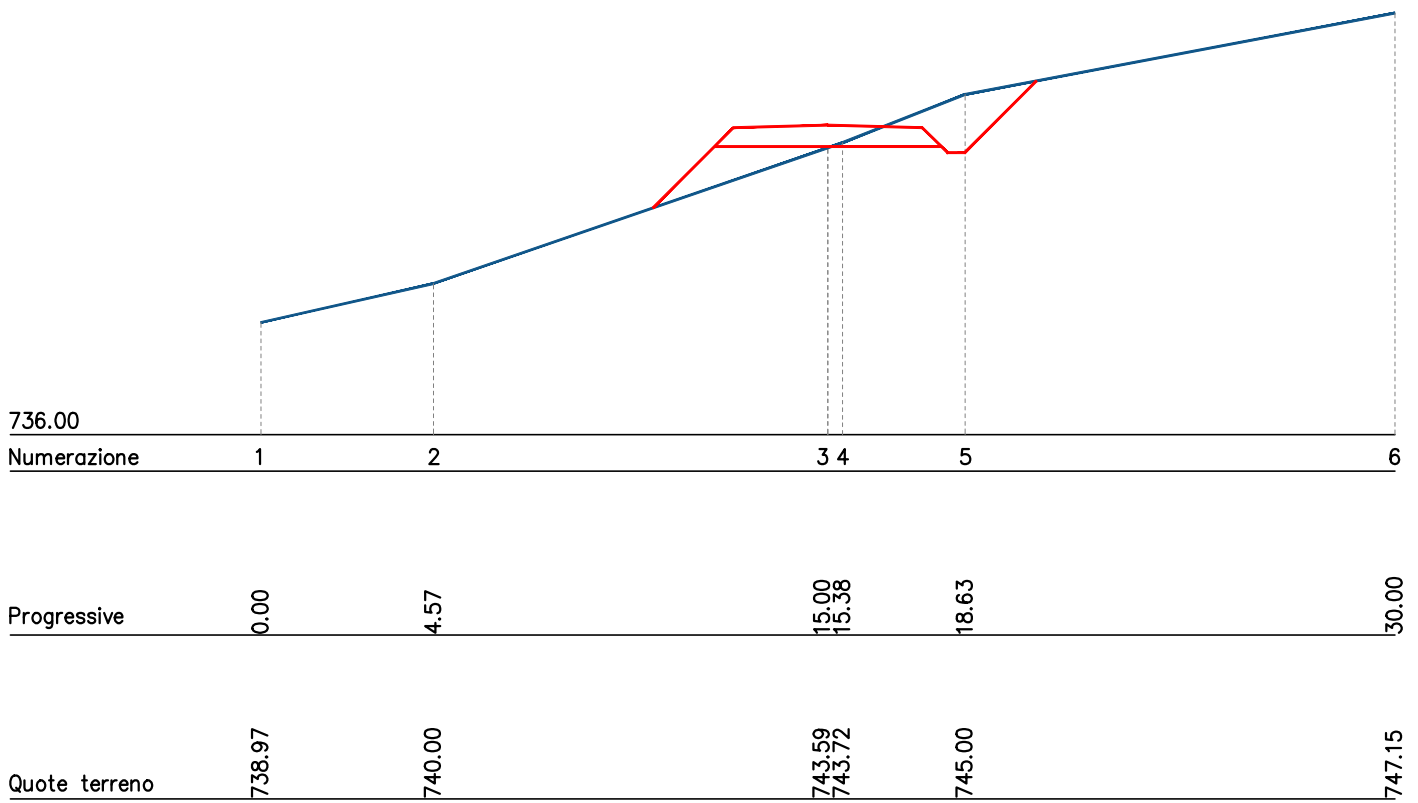

# Strada accesso T06 S8

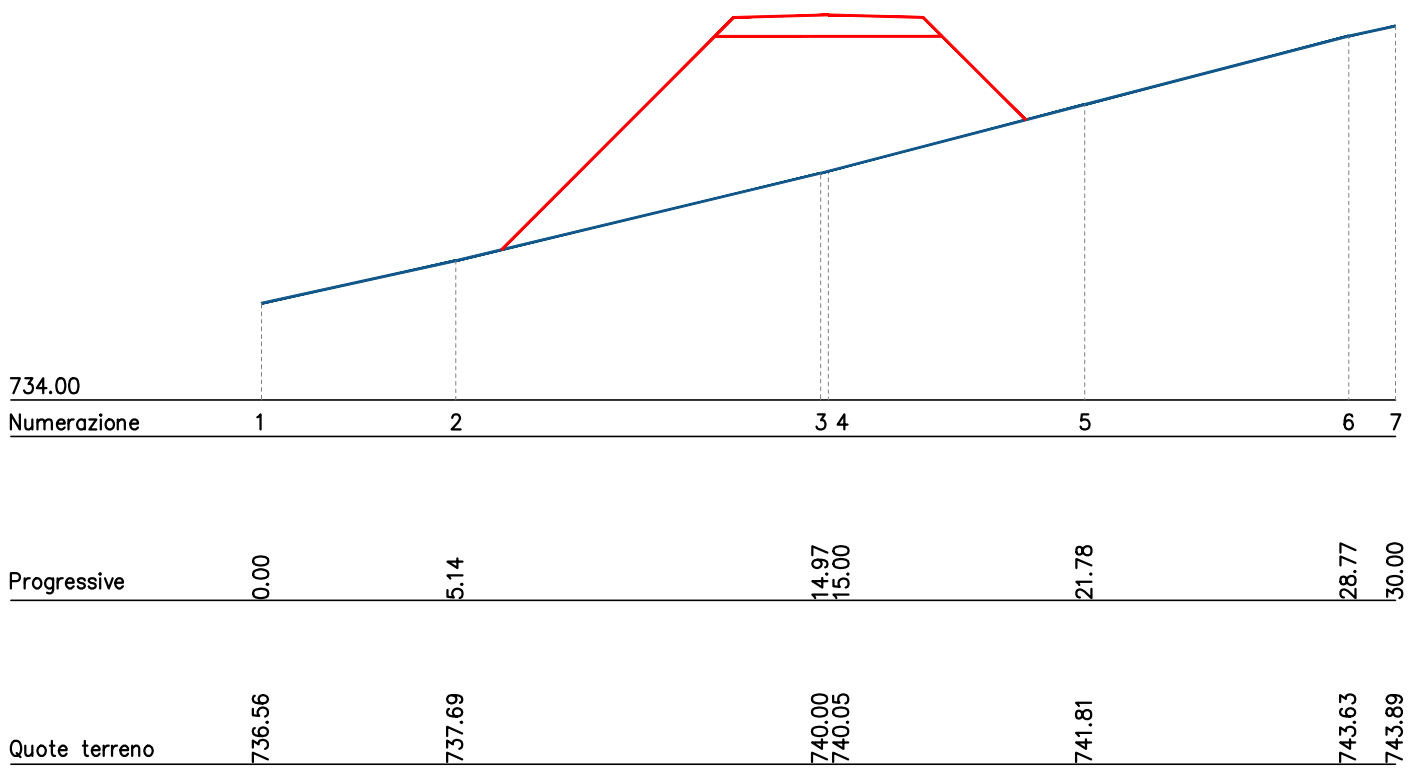

734.00

Numerazione

1

2

3

4

5

6

7

Progressive

0.00

5.14

14.97

15.00

21.78

28.77

30.00

Quote terreno

736.56

737.69

740.00


740.05

741.81


743.63

743.89

# Strada accesso T06 S9

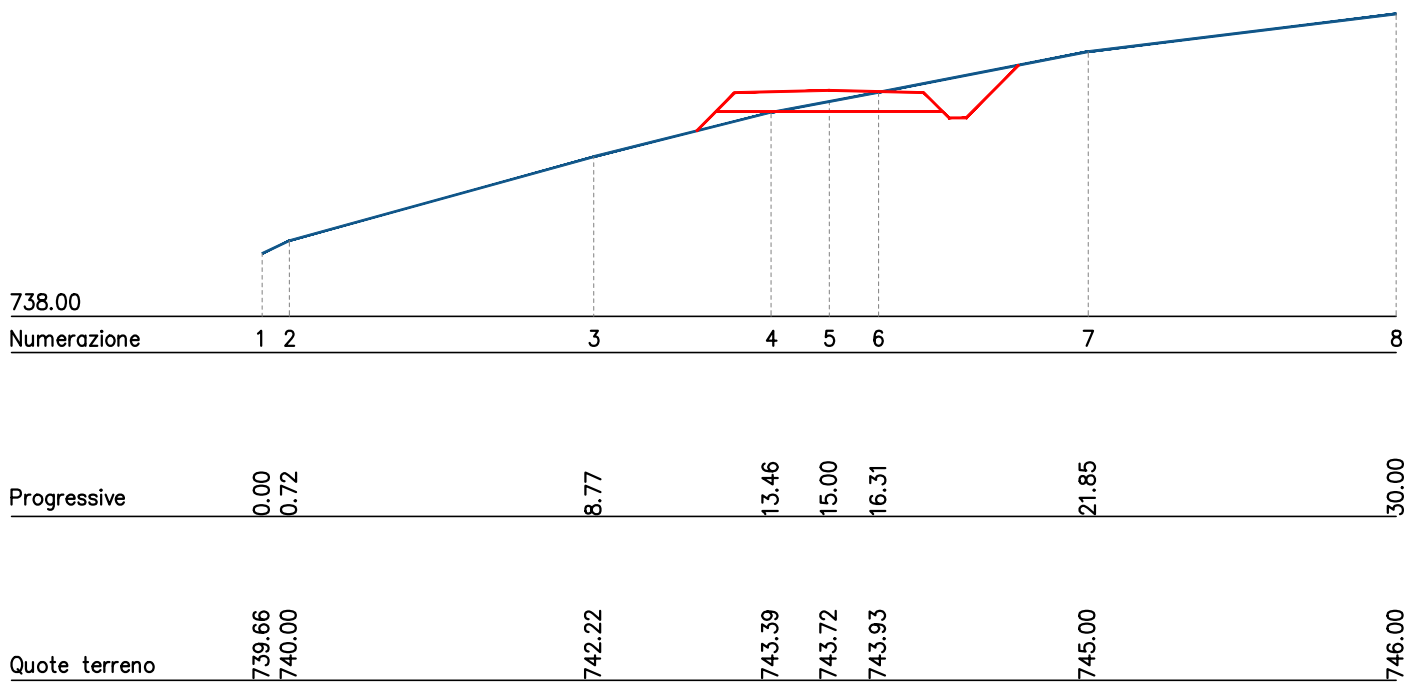

# Strada accesso T06 S10

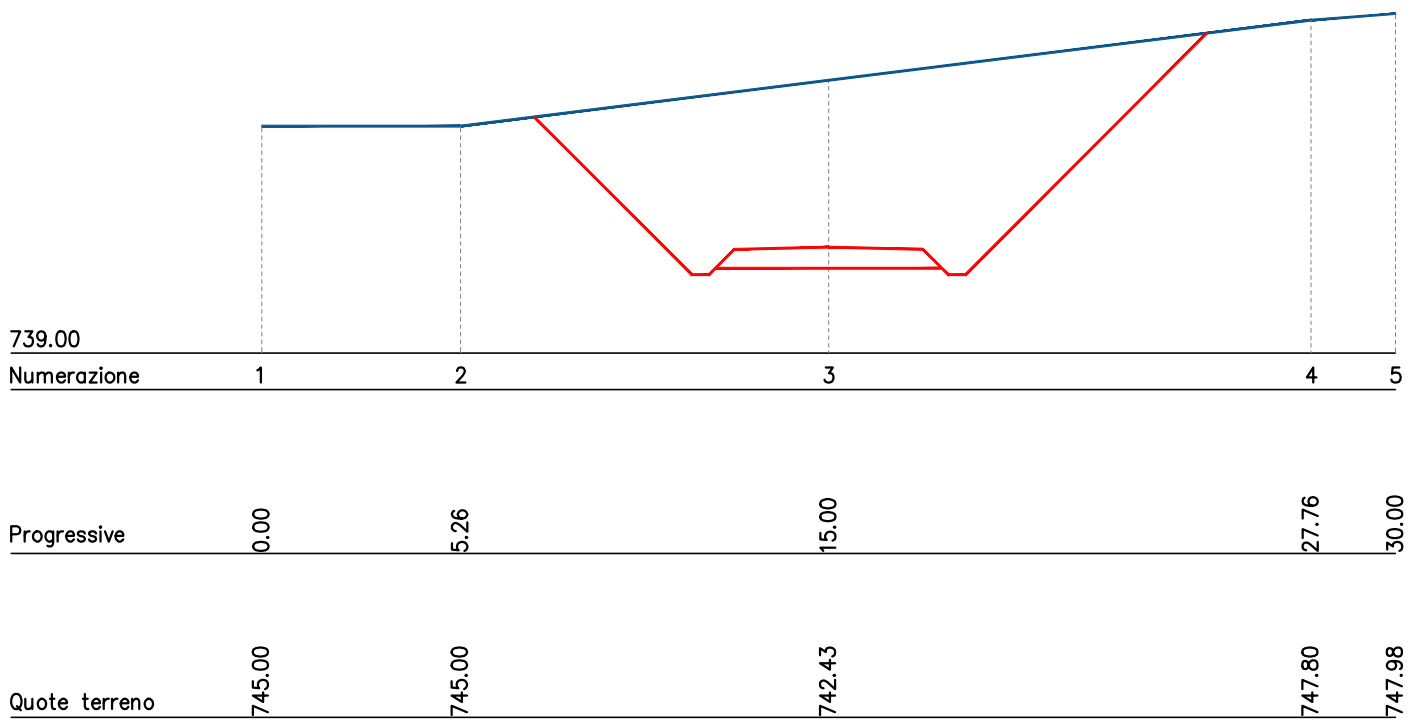

# Strada accesso T06 S11

