



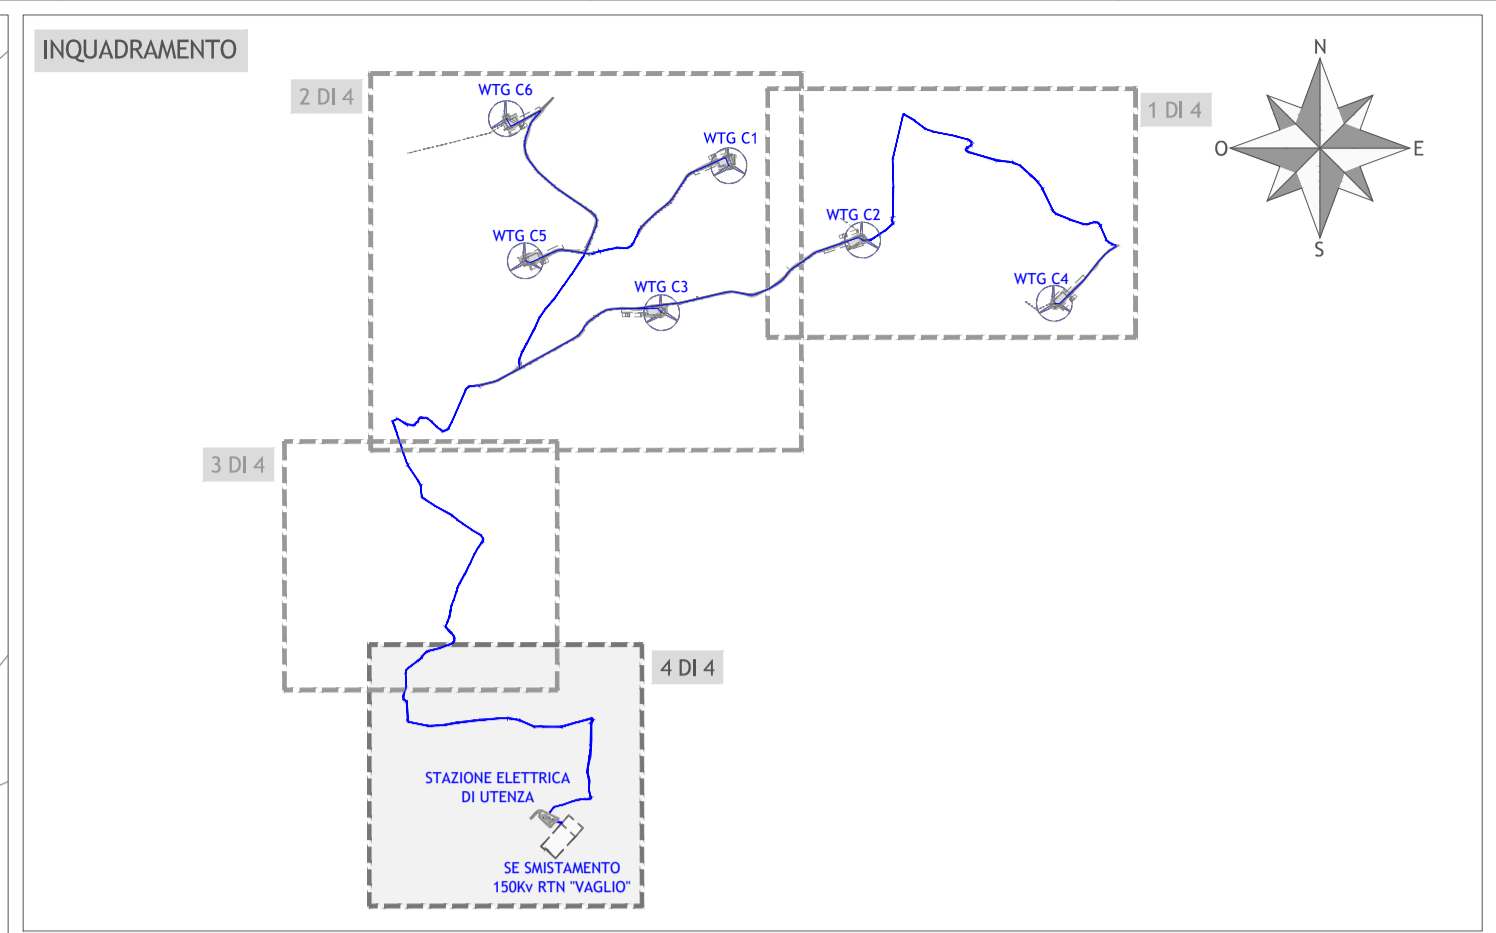

PLANIMETRIA
Scala 1:2.000

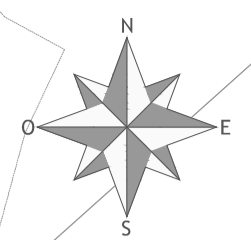


Regione Basilicata
 Provincia di Potenza
 Comuni di Cancellara e Vaglio Basilicata
 

Impianto per la produzione di energia elettrica da fonte eolica avente potenza di connessione pari a 37,2 MW e relative opere connesse denominato "Vento del Carpine" sito nei Comuni di Cancellara e Vaglio Basilicata (PZ)

PLANIMETRIA CATASTALE DI PROGETTO
4 DI 4

Scala	Formato Stampa	Numero documento
1:2.000	A1	
Foglio	Commissa	Fase
1 di 1	214301	D
		Progr. doc.
		0258
		Rev.
		02

FRI-EL
 FRI-EL S.p.A.
 Piazza della Rotonda 2
 00186 Roma (RM)
 fri-elspa@legalmail.it
 P. Iva 01652230218
 Cod. Fisc. 07321020153

PROGETTO DEFINITIVO
Elaborato
A.16.a.22.4.


PROGETTO ENERGIA S.R.L.
 Via Roma 8 82021 Aviano (Ispina) (AV)
 Tel. +39 0825 881213
 www.progettoenergia.it - info@progettoenergia.it
 SERVIZI DI INGEGNERIA INTEGRATI
 INTEGRATED ENGINEERING SERVICES



LEGENDA

- Viabilità finali
- Cavidotto MT
- Eletrodotto aereo AT
- Limite Foglio

Sul presente elaborato sussiste il DIRITTO di PROPRIETA'. Qualsiasi utilizzo non preventivamente autorizzato sarà perseguito ai sensi della normativa vigente.

Rev.	Data	Descrizione revisione	Redatto	Controllato	Approvato
00	28.06.2021	EMISSIONE	L. CONTE	G. LO RUSSO	M. LO RUSSO
01	15.07.2021	EMISSIONE PER AUTORIZZAZIONE	L. CONTE	G. LO RUSSO	M. LO RUSSO
02	22.02.2023	INTEGRAZIONE VOLONTARIA	L. CONTE	D. LO RUSSO	M. LO RUSSO