


PLANIMETRIA DI PROGETTO SU CTR
Scala 1:5.000

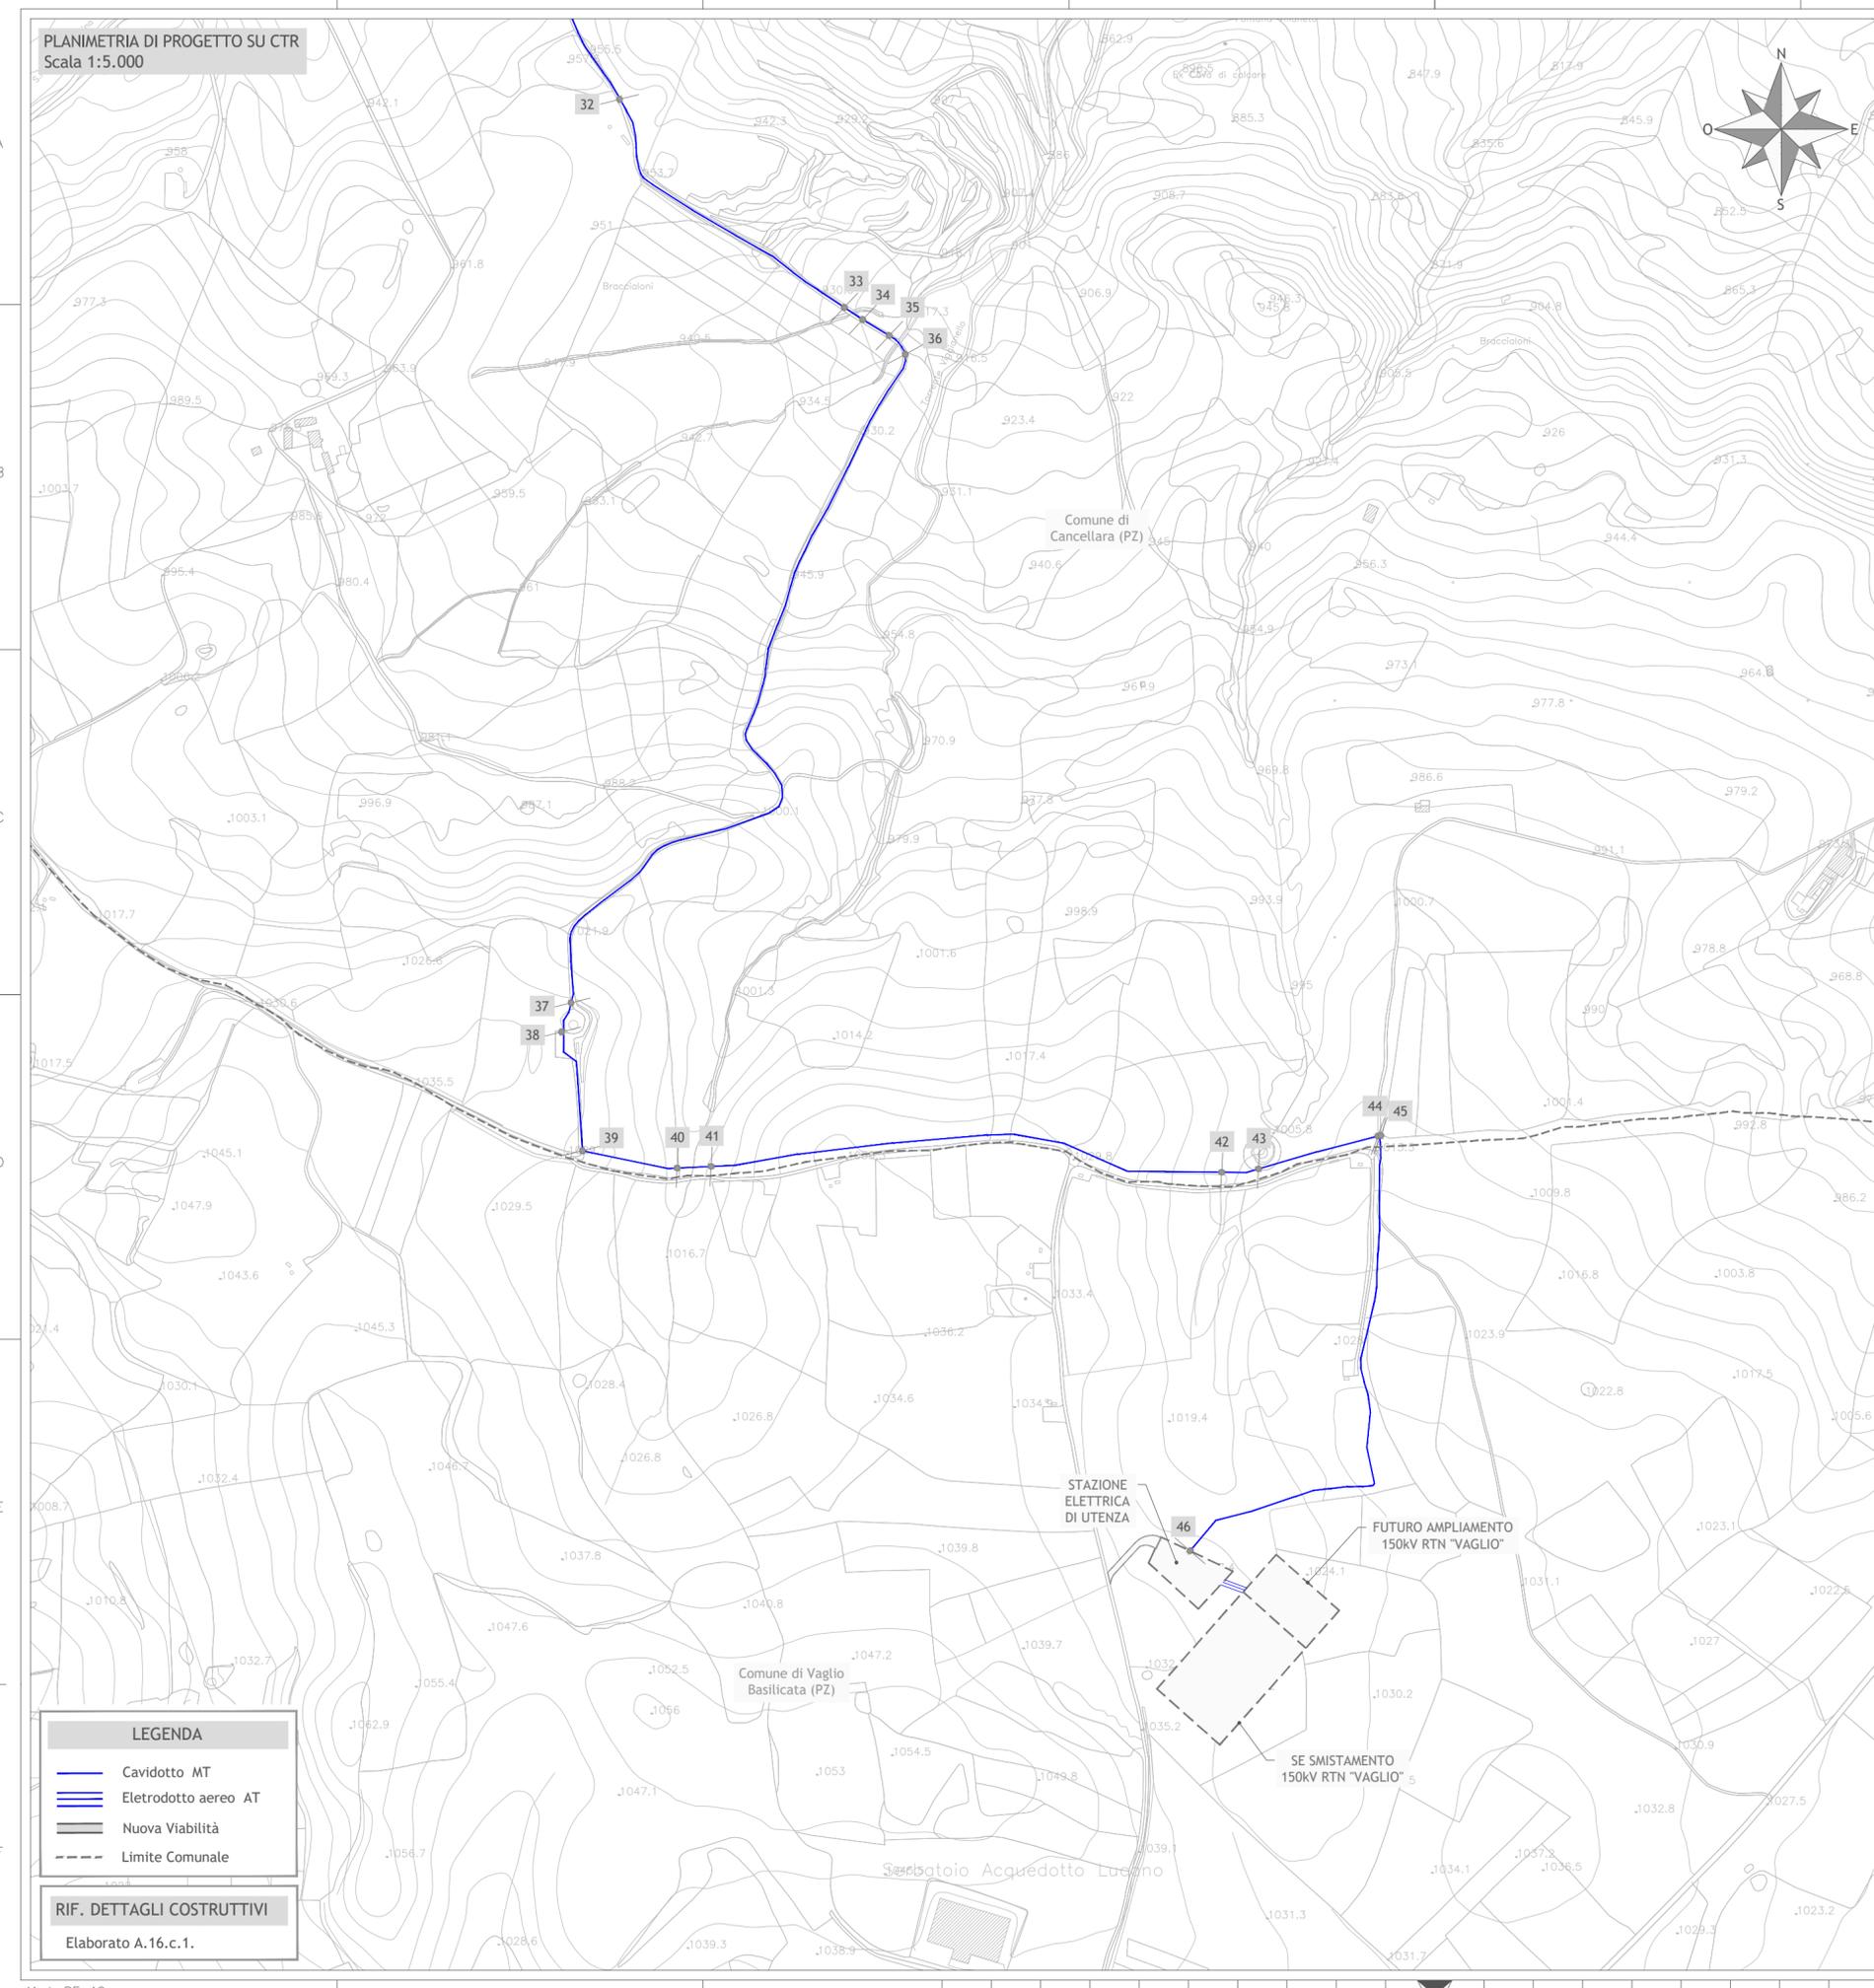


LEGENDA

- Cavidotto MT
- Eletrodotto aereo AT
- Nuova Viabilità
- Limite Comunale

RIF. DETTAGLI COSTRUTTIVI
Elaborato A.16.c.1.

INQUADRAMENTO

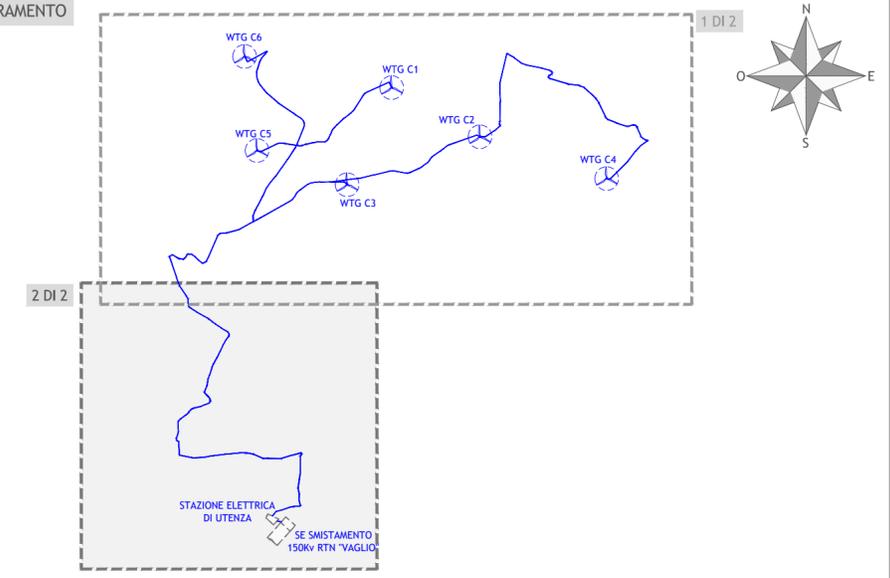

Regione Basilicata
Provincia di Potenza
Comuni di Cancellara e Vaglio Basilicata



Impianto per la produzione di energia elettrica da fonte eolica avente potenza di connessione pari a 37,2 MW e relative opere connesse denominato "Vento del Carpine" sito nei Comuni di Cancellara e Vaglio Basilicata (PZ)

Titolo
PLANIMETRIE RETI ELETTRICHE
2 DI 2

Scala 1:5.000	Formato Stampa A2 Foglio 1 di 1	Numero documento Commissa 214301 Fase D Tipo doc. D Progr. doc. 0286 Rev. 02
-------------------------	--	---

Proponente

FRI-EL

FRI-EL S.p.A.
Piazza della Rotonda 2
00186 Roma (RM)
fri-elspa@legalmail.it
P. Iva 01652230218
Cod. Fisc. 07321020153

PROGETTO DEFINITIVO

Elaborato
A.16.b.6.2.

Progettazione

PROGETTO ENERGIA S.R.L.
Via Serra 6 83031 Ariano Irpino (AV)
Tel. +39 0825 891313
www.progettoenergia.biz - info@progettoenergia.biz
SERVIZI DI INGEGNERIA INTEGRATI
INTEGRATED ENGINEERING SERVICES



Sul presente elaborato sussiste il DIRITTO DI PROPRIETA'. Qualsiasi utilizzo non preventivamente autorizzato sarà perseguito ai sensi della normativa vigente.

Rev.	Data	Descrizione revisione	Redatto	Controllato	Approvato
00	28.06.2021	EMISSIONE	L. CONTE	D. LO RUSSO	M. LO RUSSO
01	15.07.2021	EMISSIONE PER AUTORIZZAZIONE	L. CONTE	D. LO RUSSO	M. LO RUSSO
02	22.02.2023	INTEGRAZIONE VOLONTARIA	L. CONTE	D. LO RUSSO	M. LO RUSSO