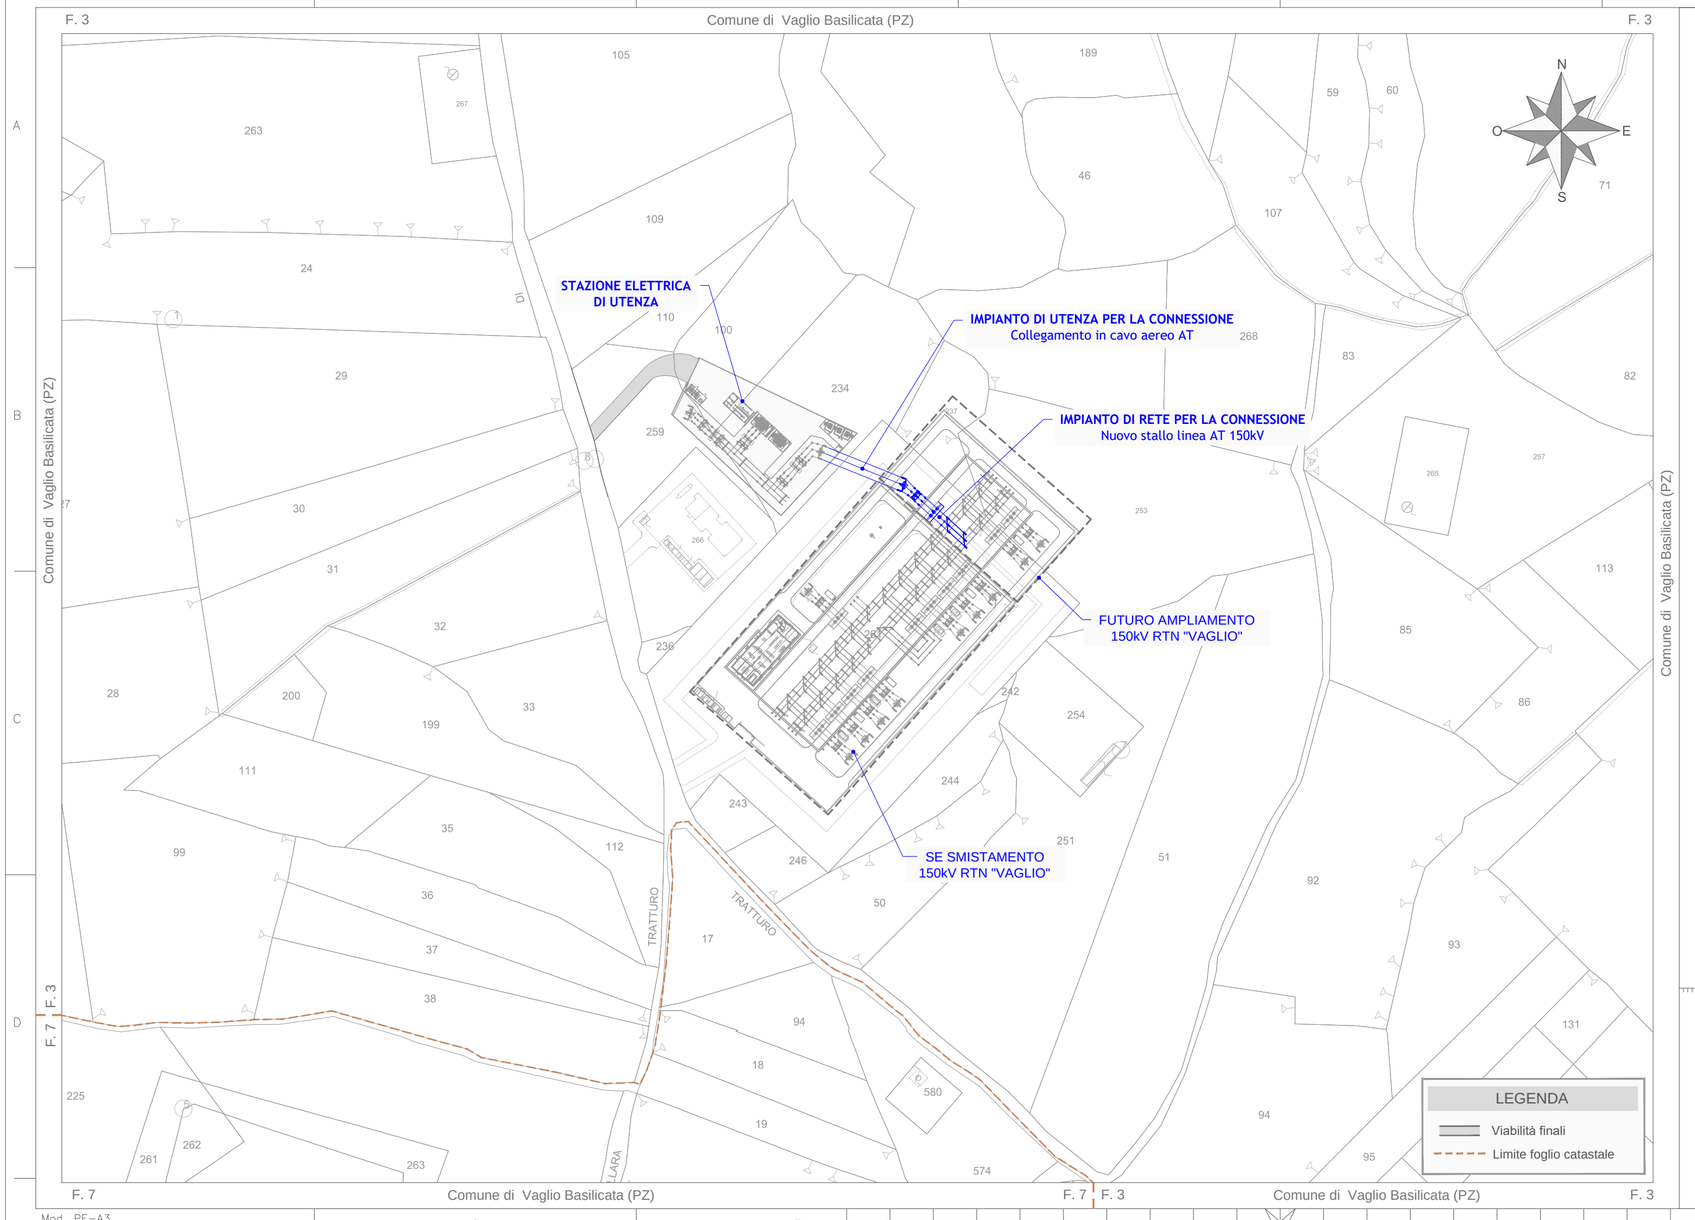

Regione Basilicata
Provincia di Potenza
Comuni di Cancellara e Vaglio Basilicata

Impianto per la produzione di energia elettrica da fonte eolica avente potenza di connessione pari a 37,2 MW e relative opere connesse denominato “Vento del Carpine” sito nei Comuni di Cancellara e Vaglio Basilicata (PZ)

Titolo

DISEGNI ARCHITETTONICI CABINE ELETTRICHE E BOX PUNTO DI CONSEGNA - INQUADRAMENTO IMPIANTO DI UTENZA E DI RETE

Scala	Formato Stampa	Numero documento				
1:2000	A3+	Commessa	Fase	Tipo doc.	Progr. doc.	Rev.
	Foglio 1 di 1	214301	D	D	0292	02

Proponente

FRI-EL S.p.A.
Piazza della Rotonda 2
00186 Roma (RM)
fri-elspa@legalmail.it
P. Iva 01652230218
Cod. Fisc. 07321020153

PROGETTO DEFINITIVO

Elaborato

A.16.b.9.1.

Progettazione

PROGETTO ENERGIA S.R.L.
Via Serra 6 83031 Ariano Irpino (AV)
Tel. +39 0825 891313
www.progettoenergia.biz - info@progettoenergia.biz
SERVIZI DI INGEGNERIA INTEGRATI
INTEGRATED ENGINEERING SERVICES

Progettista

Ing. Massimo Lo Russo
ORDINE DEGLI INGEGNERI DELLA PROVINCIA DI AVELLINO
DOTT. ING. MASSIMO LO RUSSO
ISCRITTO ALL'ALBO PROFESSIONALE
COL N 1555

Sul presente elaborato sussiste il DIRITTO di PROPRIETA'. Qualsiasi utilizzo non preventivamente autorizzato sarà perseguito ai sensi della normativa vigente.

Rev.	Data	Descrizione revisione	Redatto	Controllato	Approvato
00	28.06.2021	EMISSIONE	L. CONTE	G. LO RUSSO	M. LO RUSSO
01	15.07.2021	EMISSIONE PER AUTORIZZAZIONE	L. CONTE	G. LO RUSSO	M. LO RUSSO
02	22.02.2023	INTEGRAZIONE VOLONTARIA	L. CONTE	G. LO RUSSO	M. LO RUSSO

Mod. PE-A3