



**LEGENDA**

	Strade (Pavimentazione bituminosa)
	Piazzali (Ghiaietto)
	Viabilità esterna


Dettaglio recinzione  
Scala 1: 25

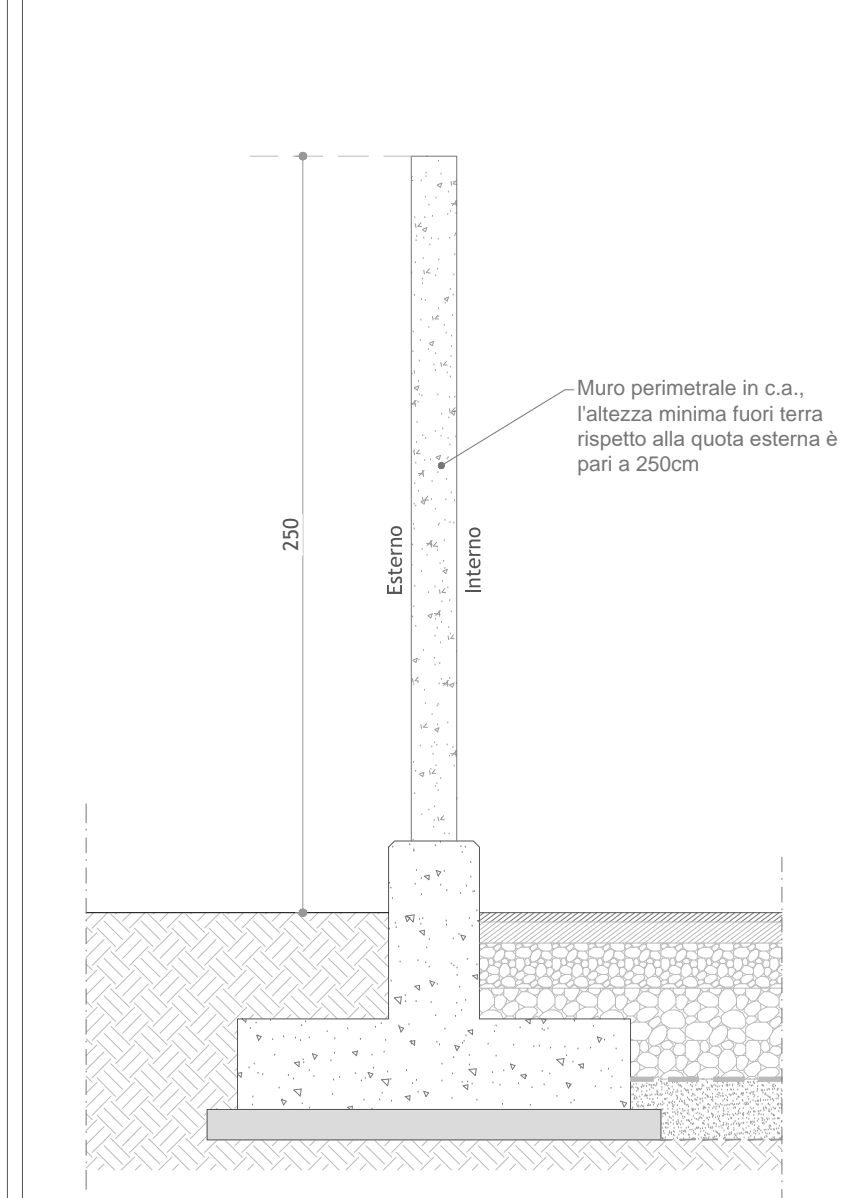

Dettaglio Viabilità / Piazzali  
Scala 1: 25

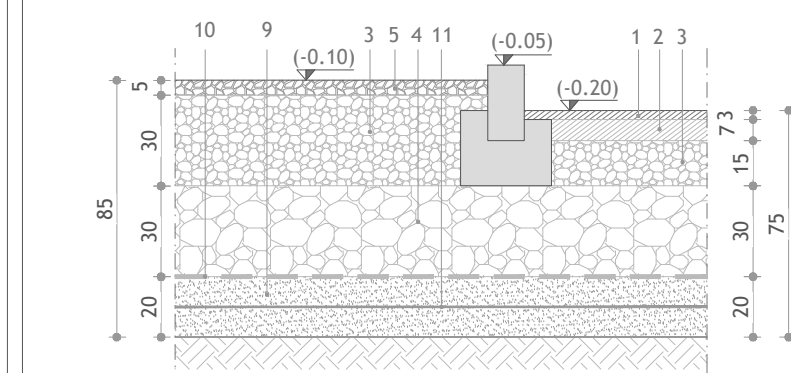


Dettaglio marciapiede  
Scala 1: 25

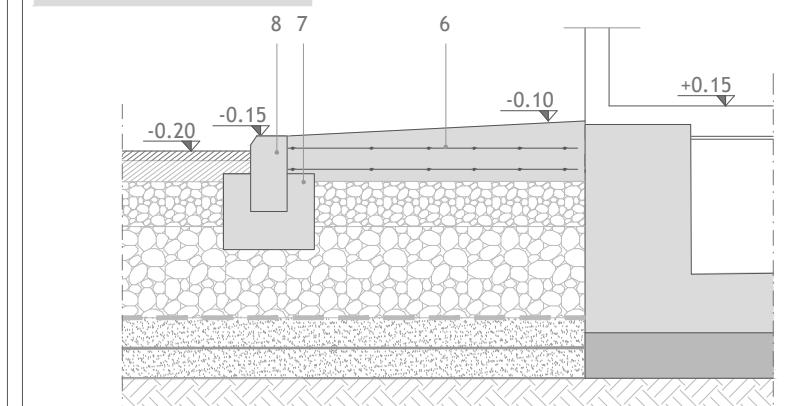

**LEGENDA**

①	Tappetino di usura in conglomerato bituminoso s=3 cm
②	Binder in conglomerato bituminoso sabbio ghiaioso s=7 cm
③	Misto granulometrico stabilizzato (d/D 0/31,5) compattato con rullo vibratore (minimo 15 t) spessore 30 cm (piazzale) 20 cm (aiuole) - 15 cm (strade)
④	Misto granulare 40/100 compattato con rullo vibratore (minimo 15 t) spessore 30 cm (misurato dopo compattazione)
⑤	Ghiaietto, sp. 5 cm
⑥	Marciapiede in conglomerato cementizio C 12/15 con rete elettrosaldata Ø6 maglia 15x15 a doppia maglia (minimo 15 cm)
⑦	Conglomerato cementizio C 12/15 per bloccaggio cordolo
⑧	Cordolo prefabbricato di conglomerato cementizio vibrocompreso 12x25
⑨	Terreno proveniente dagli scavi di scotico iniziale opportunamente vagliato
⑩	Geotessile
⑪	Rete di terra (quota -0.70)

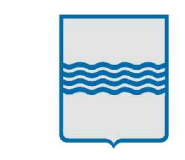

Regione Basilicata  
Provincia di Potenza  
Comuni di Cancellara e Vaglio Basilicata



Impianto per la produzione di energia elettrica da fonte eolica avente potenza di connessione pari a 37,2 MW e relative opere connesse denominato "Vento del Carpine" sito nei Comuni di Cancellara e Vaglio Basilicata (PZ)

TITOLO  
DISEGNI ARCHITETTONICI CABINE ELETTRICHE E BOX PUNTO DI CONSEGNA - STAZIONE ELETTRICA DI UTENZA - PLANIMETRIA VIABILITA' E PIAZZALI

Scala	Formato Stampa	Numero documento
1:200 1:25	A2 Foglio 1 di 1	Commissa 214301 Fase D Tipo doc. D Progr. doc. 0294 Rev. 02

Proponente

**FRI-EL**  
FRI-EL S.p.A.  
Piazza della Rotonda 2  
00186 Roma (RM)  
fri-elspa@legalmail.it  
P. Iva 01652230218  
Cod. Fisc. 07321020153

**PROGETTO DEFINITIVO**

Elaborato  
A.16.b.9.3.

Progettazione

**PROGETTO ENERGIA S.R.L.**  
Via Serra 6 83031 Ariano Irpino (AV)  
Tel. +39 0825 891513  
www.progettoenergia.biz - info@progettoenergia.biz  
SERVIZI DI INGEGNERIA INTEGRATI  
INTEGRATED ENGINEERING SERVICES

Progettista  
**MASSIMO LO RUSSO**  
INGEGNERE  
ISCRITTO AL R. ALBO PROFESSIONALE  
N. 1555  
ORDINE DEGLI INGEGNERI DELLA PROV. DI POTENZA

Sul presente elaborato sussiste il DIRITTO di PROPRIETA'. Qualsiasi utilizzo non preventivamente autorizzato sarà perseguito ai sensi della normativa vigente.

Rev.	Data	Descrizione revisione	Redatto	Controllato	Approvato
00	28.06.2021	EMISSIONE	L. CONTE	D. LO RUSSO	M. LO RUSSO
01	15.07.2021	EMISSIONE PER AUTORIZZAZIONE	L. CONTE	D. LO RUSSO	M. LO RUSSO
02	22.02.2023	INTEGRAZIONE VOLONTARIA	L. CONTE	D. LO RUSSO	M. LO RUSSO