
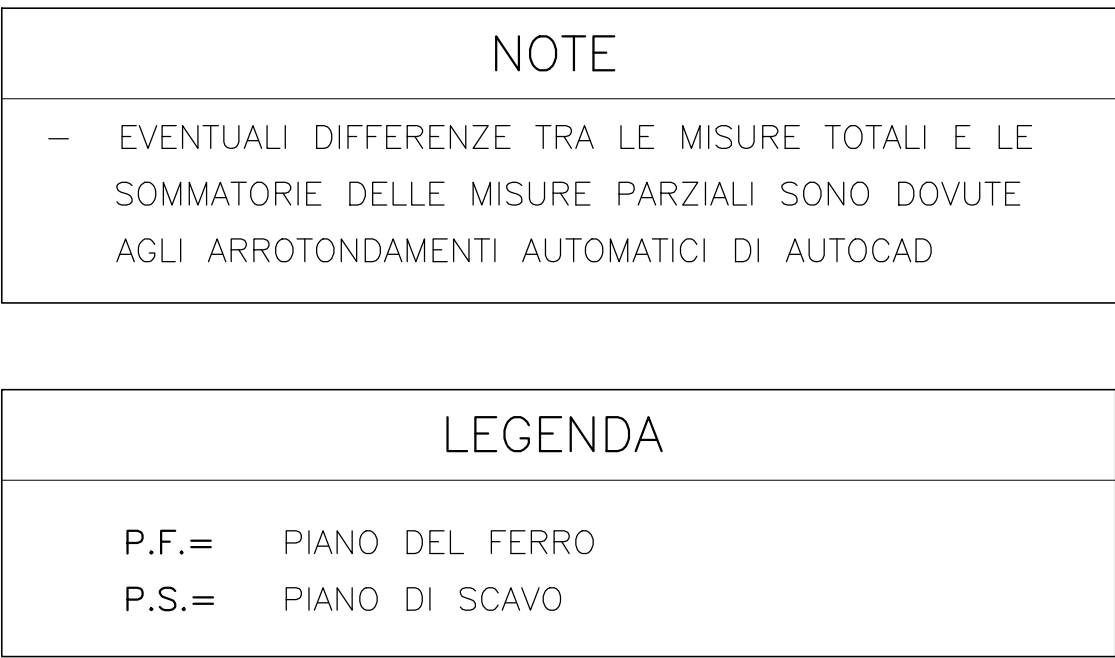


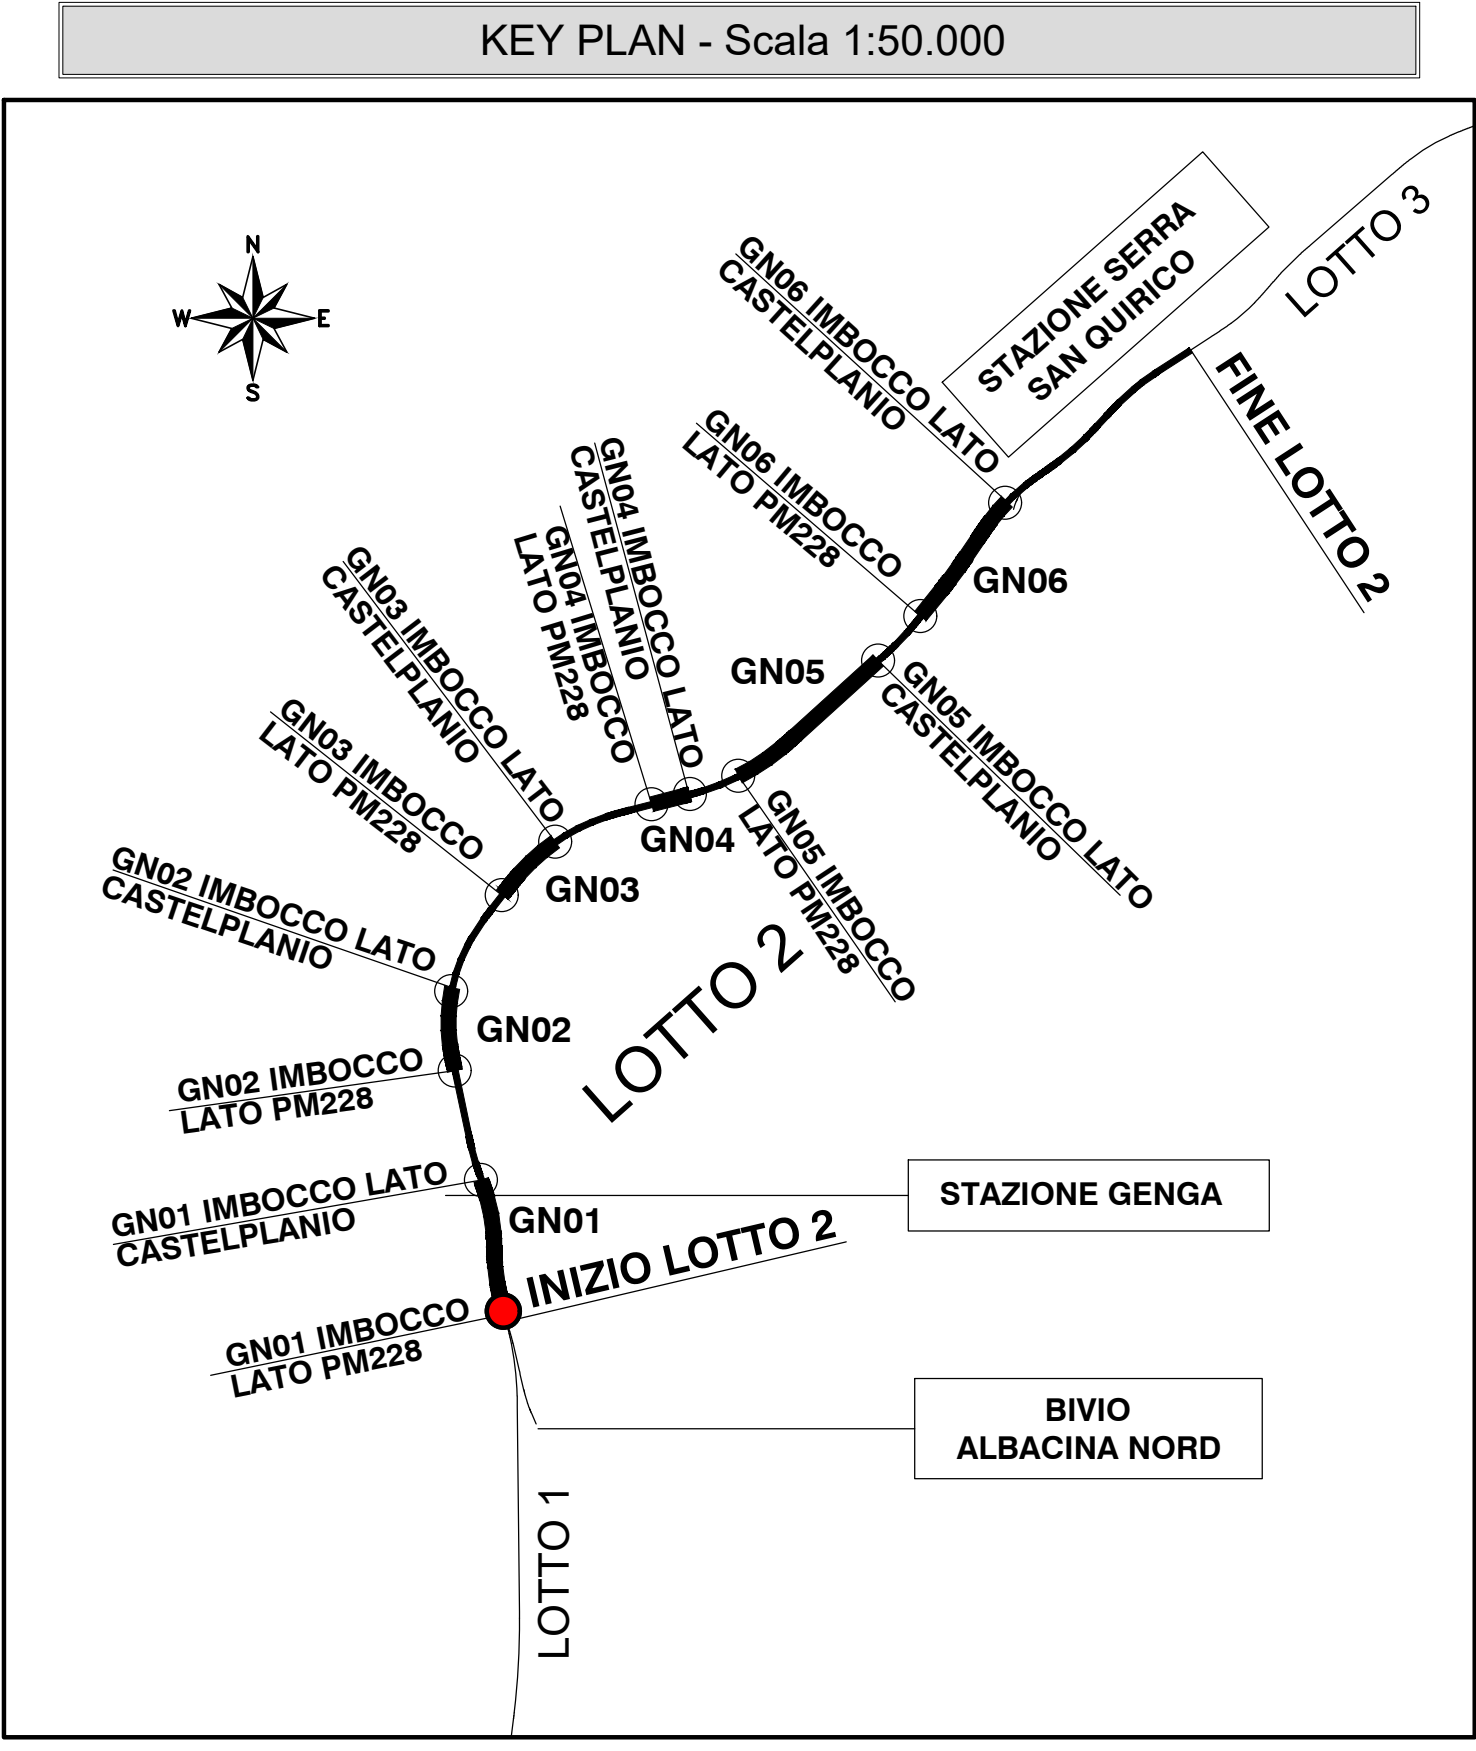

PROGETTO FATTIBILITA' TECNICO ECONOMICA

GALLERIA VALTREARA GN01 - IMBOCCO LATO PM228
Sistemazione definitiva - Planimetria e profilo longitudinale

SCALA :
1:200

COMMESSA	LOTTO	FASE	ENTE	TIPO DOC.	OPERA/DISCIPLINA	PROGR.	REV
----------	-------	------	------	-----------	------------------	--------	-----

[illegible]