## SEZIONE TRASVERSALE 1-1
PROG. 3+455.00

SCALA 1:200

AREA DI RINTERRO 92.94 mq




| | | | | | | | |
|---|---|---|---|---|---|---|---|
| Quote Progetto | 198.58 | 188.89 | 198.18 | 188.79 | 198.13 | 196.28 | 202.70 |
| Quote Terreno | 195.09 | 198.45 | 198.18 | 197.34 | 197.01 | 196.28 | 202.70 |
| Dist. Parz. Progetto | 10.00 | 8.44 | 11.56 | 9.52 | 5.59 | 14.90 | |
| Distanze Progetto | 30.00 | 20.00 | 11.56 | 0.00 | 9.52 | 17.31 | 30.00 |

## SEZIONE TRASVERSALE 2-2
PROG. 3+450.00

SCALA 1:200

AREA DI RINTERRO 63.49 mq

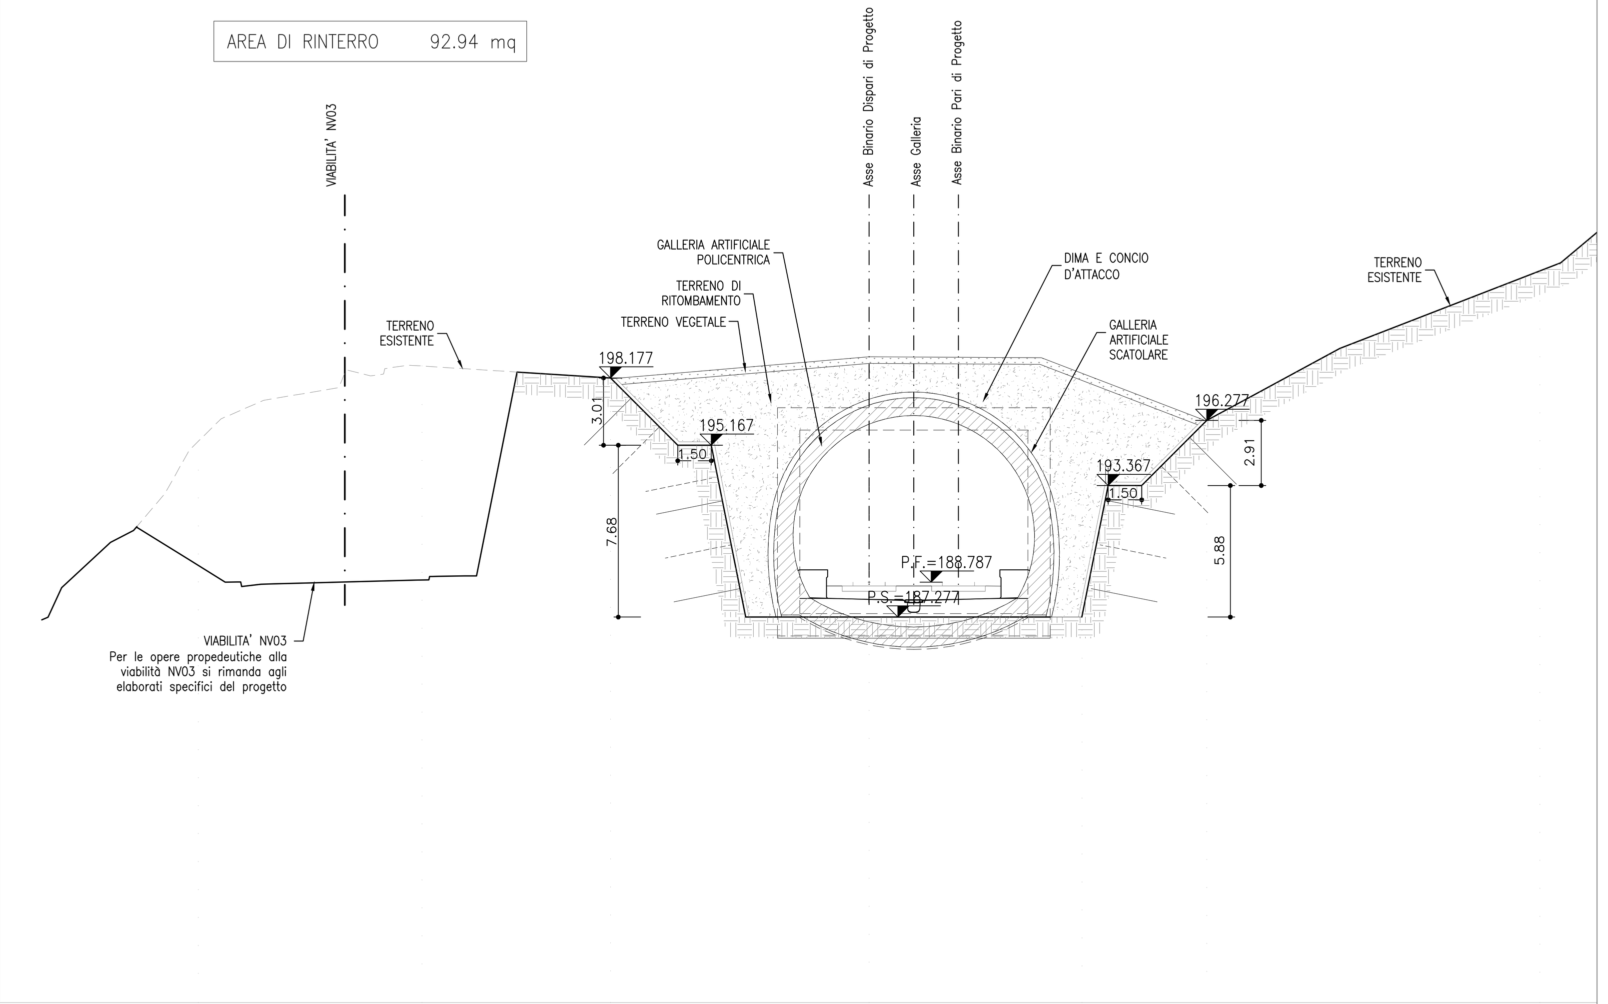


| | | | | | | | |
|---|---|---|---|---|---|---|---|
| Quote Progetto | 188.98 | 189.07 | 199.32 | 188.79 | 198.97 | 196.22 | 201.56 |
| Quote Terreno | 196.67 | 198.45 | 199.32 | 198.95 | 199.77 | 196.22 | 201.56 |
| Dist. Parz. Progetto | 10.00 | 7.77 | 12.23 | 9.37 | 5.40 | 15.23 | |
| Distanze Progetto | 30.00 | 20.00 | 12.23 | 0.00 | 9.37 | 14.77 | 30.00 |

## SEZIONE TRASVERSALE 3-3
PROG. 3+445.00

SCALA 1:200

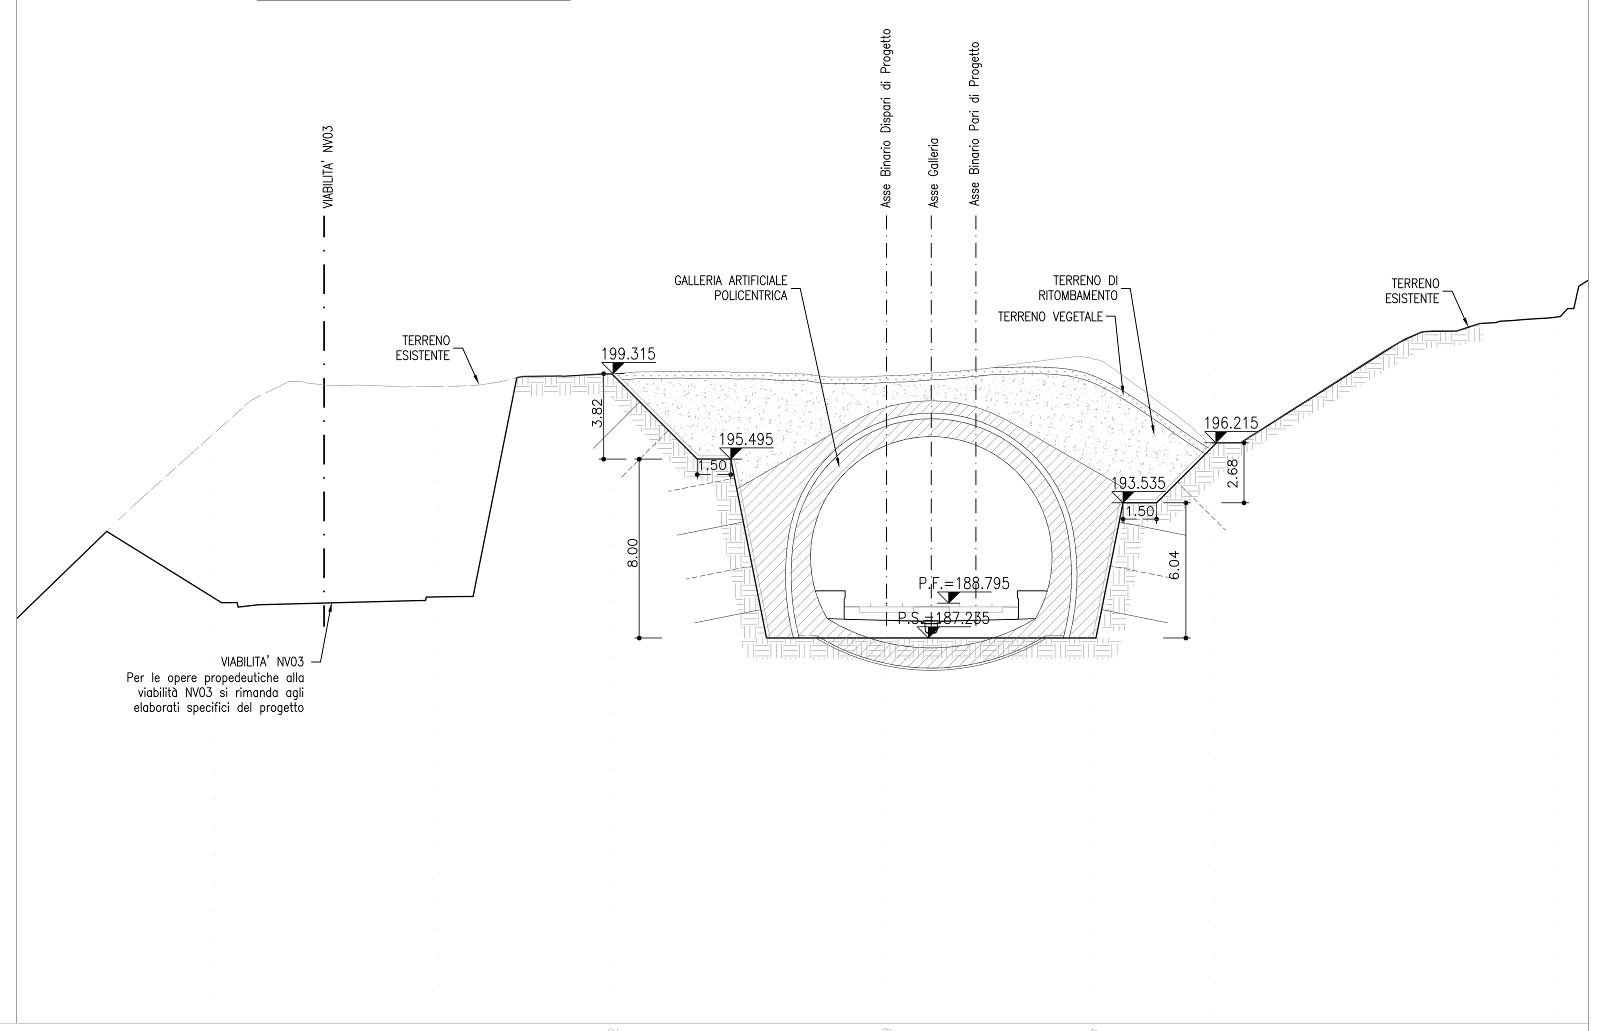


| | | | | | | | |
|---|---|---|---|---|---|---|---|
| Quote Progetto | 188.73 | 196.15 | 203.74 | 188.80 | 201.79 | 196.76 | 201.00 |
| Quote Terreno | 197.28 | 201.66 | 203.74 | 203.89 | 201.79 | 196.76 | 201.00 |
| Dist. Parz. Progetto | 10.00 | 10.00 | 10.00 | 10.00 | 10.00 | 10.00 | |
| Distanze Progetto | 30.00 | 20.00 | 10.00 | 0.00 | 10.00 | 20.00 | 30.00 |

KEY PLAN - Scala 1:50.000




### NOTE

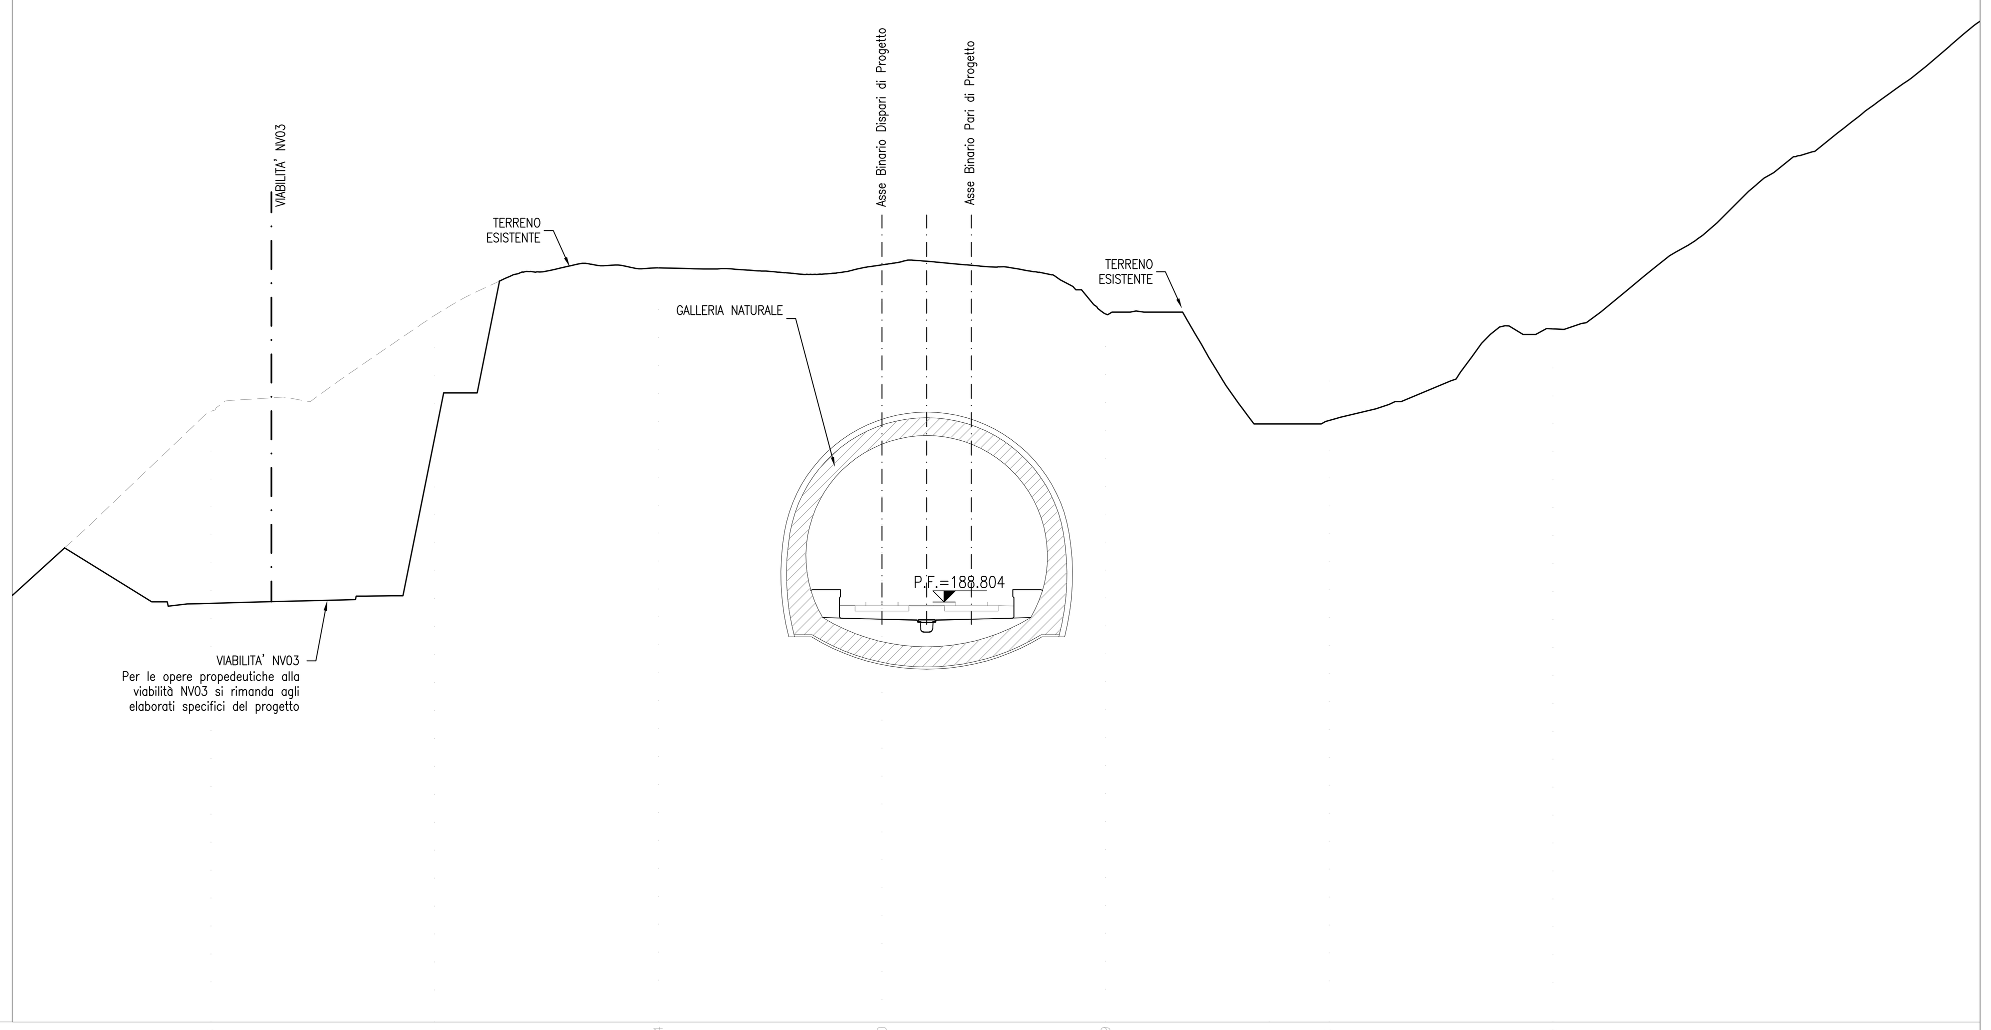– EVENTUALI DIFFERENZE TRA LE MISURE TOTALI E LE SOMMATORIE DELLE MISURE PARZIALI SONO DOVUTE AGLI ARROTONDAMENTI AUTOMATICI DI AUTOCAD

### LEGENDA

P.F.= PIANO DEL FERRO

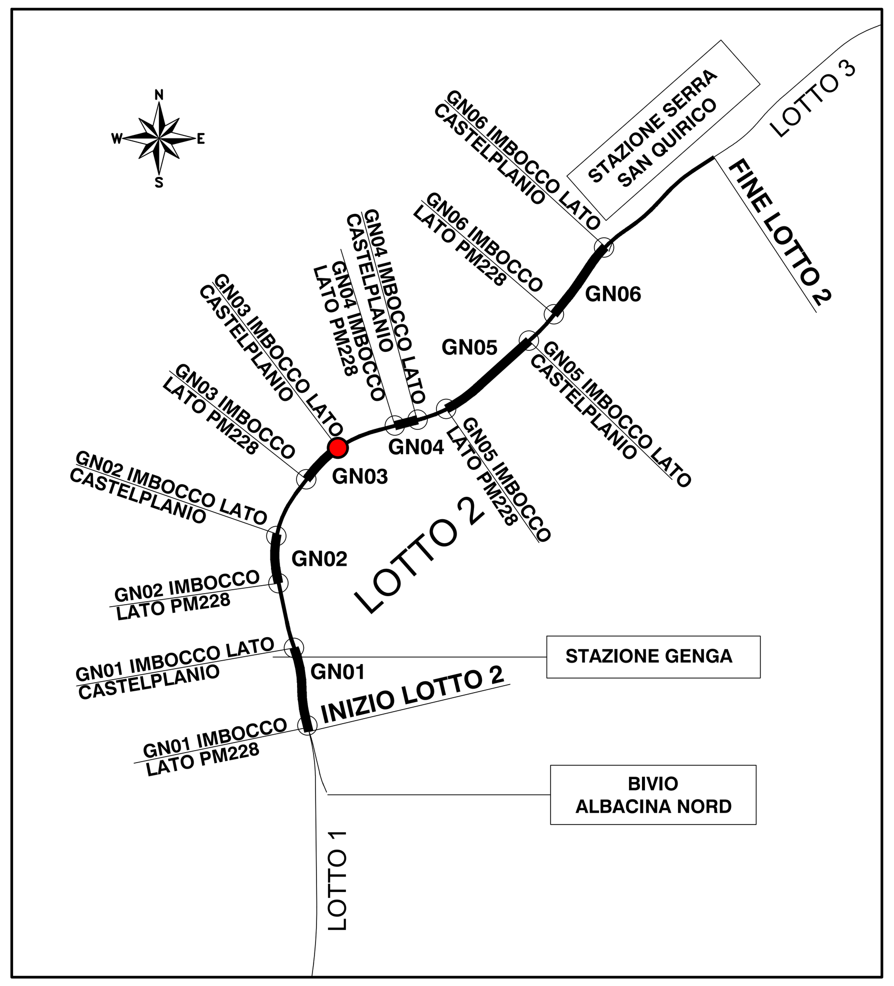P.S.= PIANO DI SCAVO

COMMITTENTE:

RFI RETE FERROVIARIA ITALIANA
GRUPPO FERROVIE DELLO STATO ITALIANE

PROGETTAZIONE:

ITALFERR
GRUPPO FERROVIE DELLO STATO ITALIANE

**U.O. GALLERIE**

**PROGETTO FATTIBILITA' TECNICO ECONOMICA**

**POTENZIAMENTO INFRASTRUTTURALE ORTE-FALCONARA**
**RADDOPPIO DELLA TRATTA PM228-CASTELPLANIO**
**Lotto 2**

**GALLERIA MOGIANO GN03 - IMBOCCO LATO CASTELPLANIO**
Sistemazione definitiva - Sezioni caratteristiche

SCALA : 1:200

| COMMESSA | LOTTO | FASE | ENTE | TIPO DOC. | OPERA/DISCIPLINA | PROGR. | REV. |
|---|---|---|---|---|---|---|---|
| IR0P | 02 | R | 07 | W9 | GA0600 | 001 | A |

| Revis. | Descrizione | Redatto | Data | Verificato | Data | Approvato | Data | Autorizzato Data |
|---|---|---|---|---|---|---|---|---|
| A | Emissione per gara | E.Fiorilli | Ottobre 2022 | G. Quarzicci | Ottobre 2022 | C. Urciuoli | Ottobre 2022 | A. Sciotti Ottobre 2022 |

ITALFERR S.p.A. U.O. GALLERIE Dott. Ing. Alessandra Sciotti Ordine degli Ingegneri di Roma n° 19846

File: IR0P02R07W9GA0600001A.dwg | n. Elab.: