


**SEZIONE 1-1**  
SCALA 1:200  
SEZIONE TRASVERSALE


PROGRESSIVA 6+315.00  
AREA RITOMBAMENTO: 124.03mq

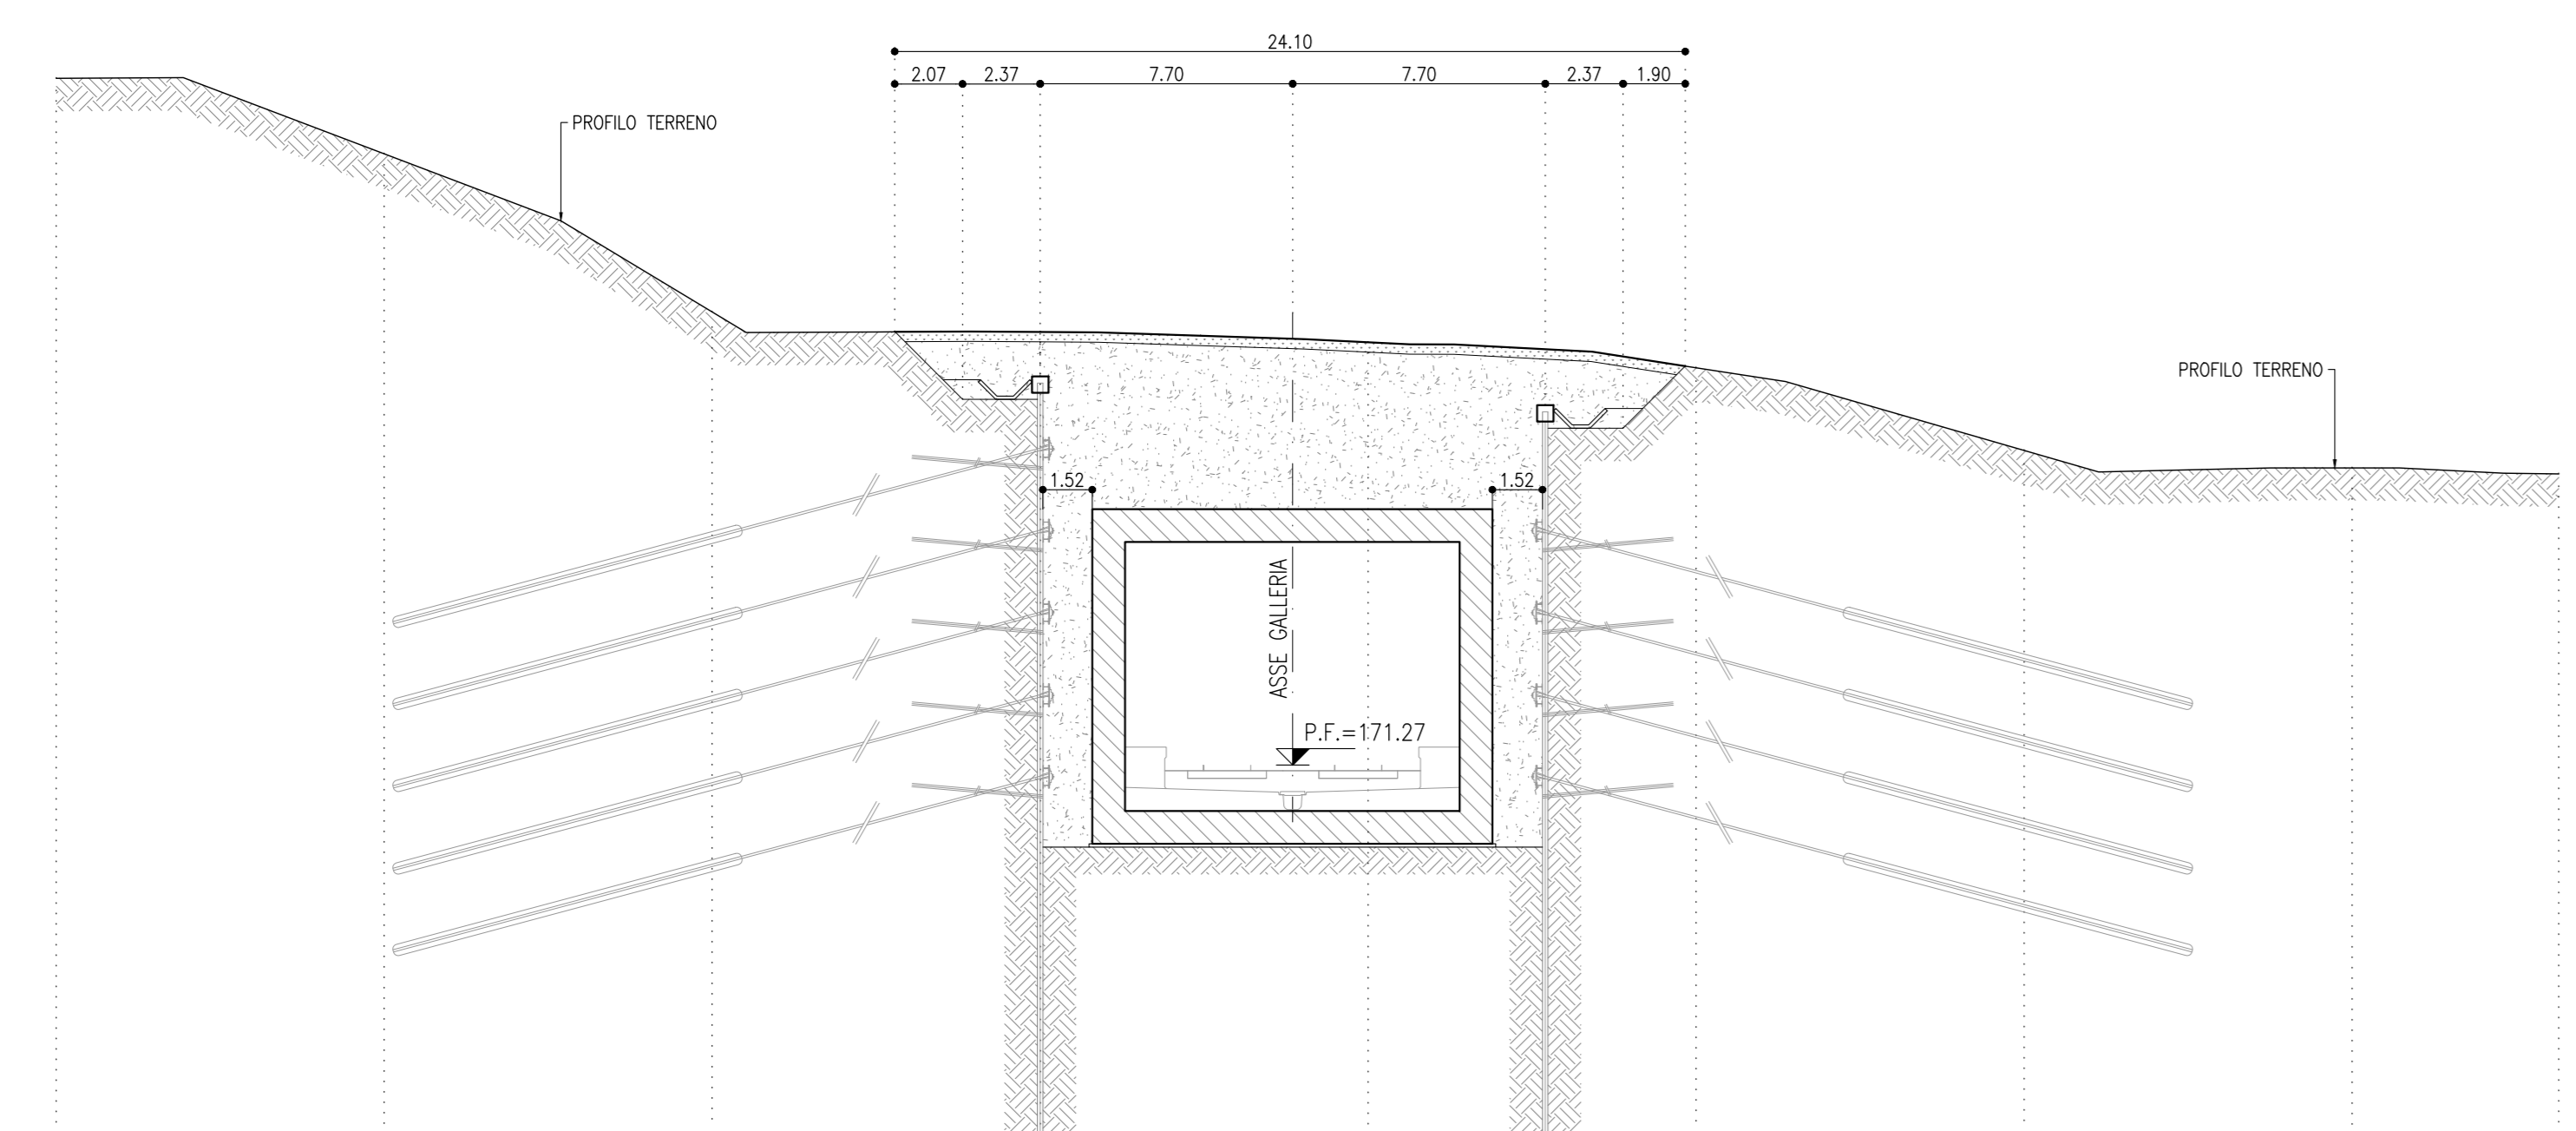

PROGRESSIVE	-30.00	-20.00	-10.00	0.00	10.00	20.00	30.00	40.00
QUOTE TERRENO	192.20	189.96	185.08	184.47	184.16	183.58	183.06	183.33
QUOTE PROGETTO	192.20	189.96	185.08	184.47	184.16	183.58	183.06	183.33
PARZIALI		10.00	10.00	10.00	10.00	10.00	10.00	10.00

**SEZIONE 2-2**  
SCALA 1:200  
SEZIONE TRASVERSALE


PROGRESSIVA 6+325.00  
AREA RITOMBAMENTO: 118.35mq

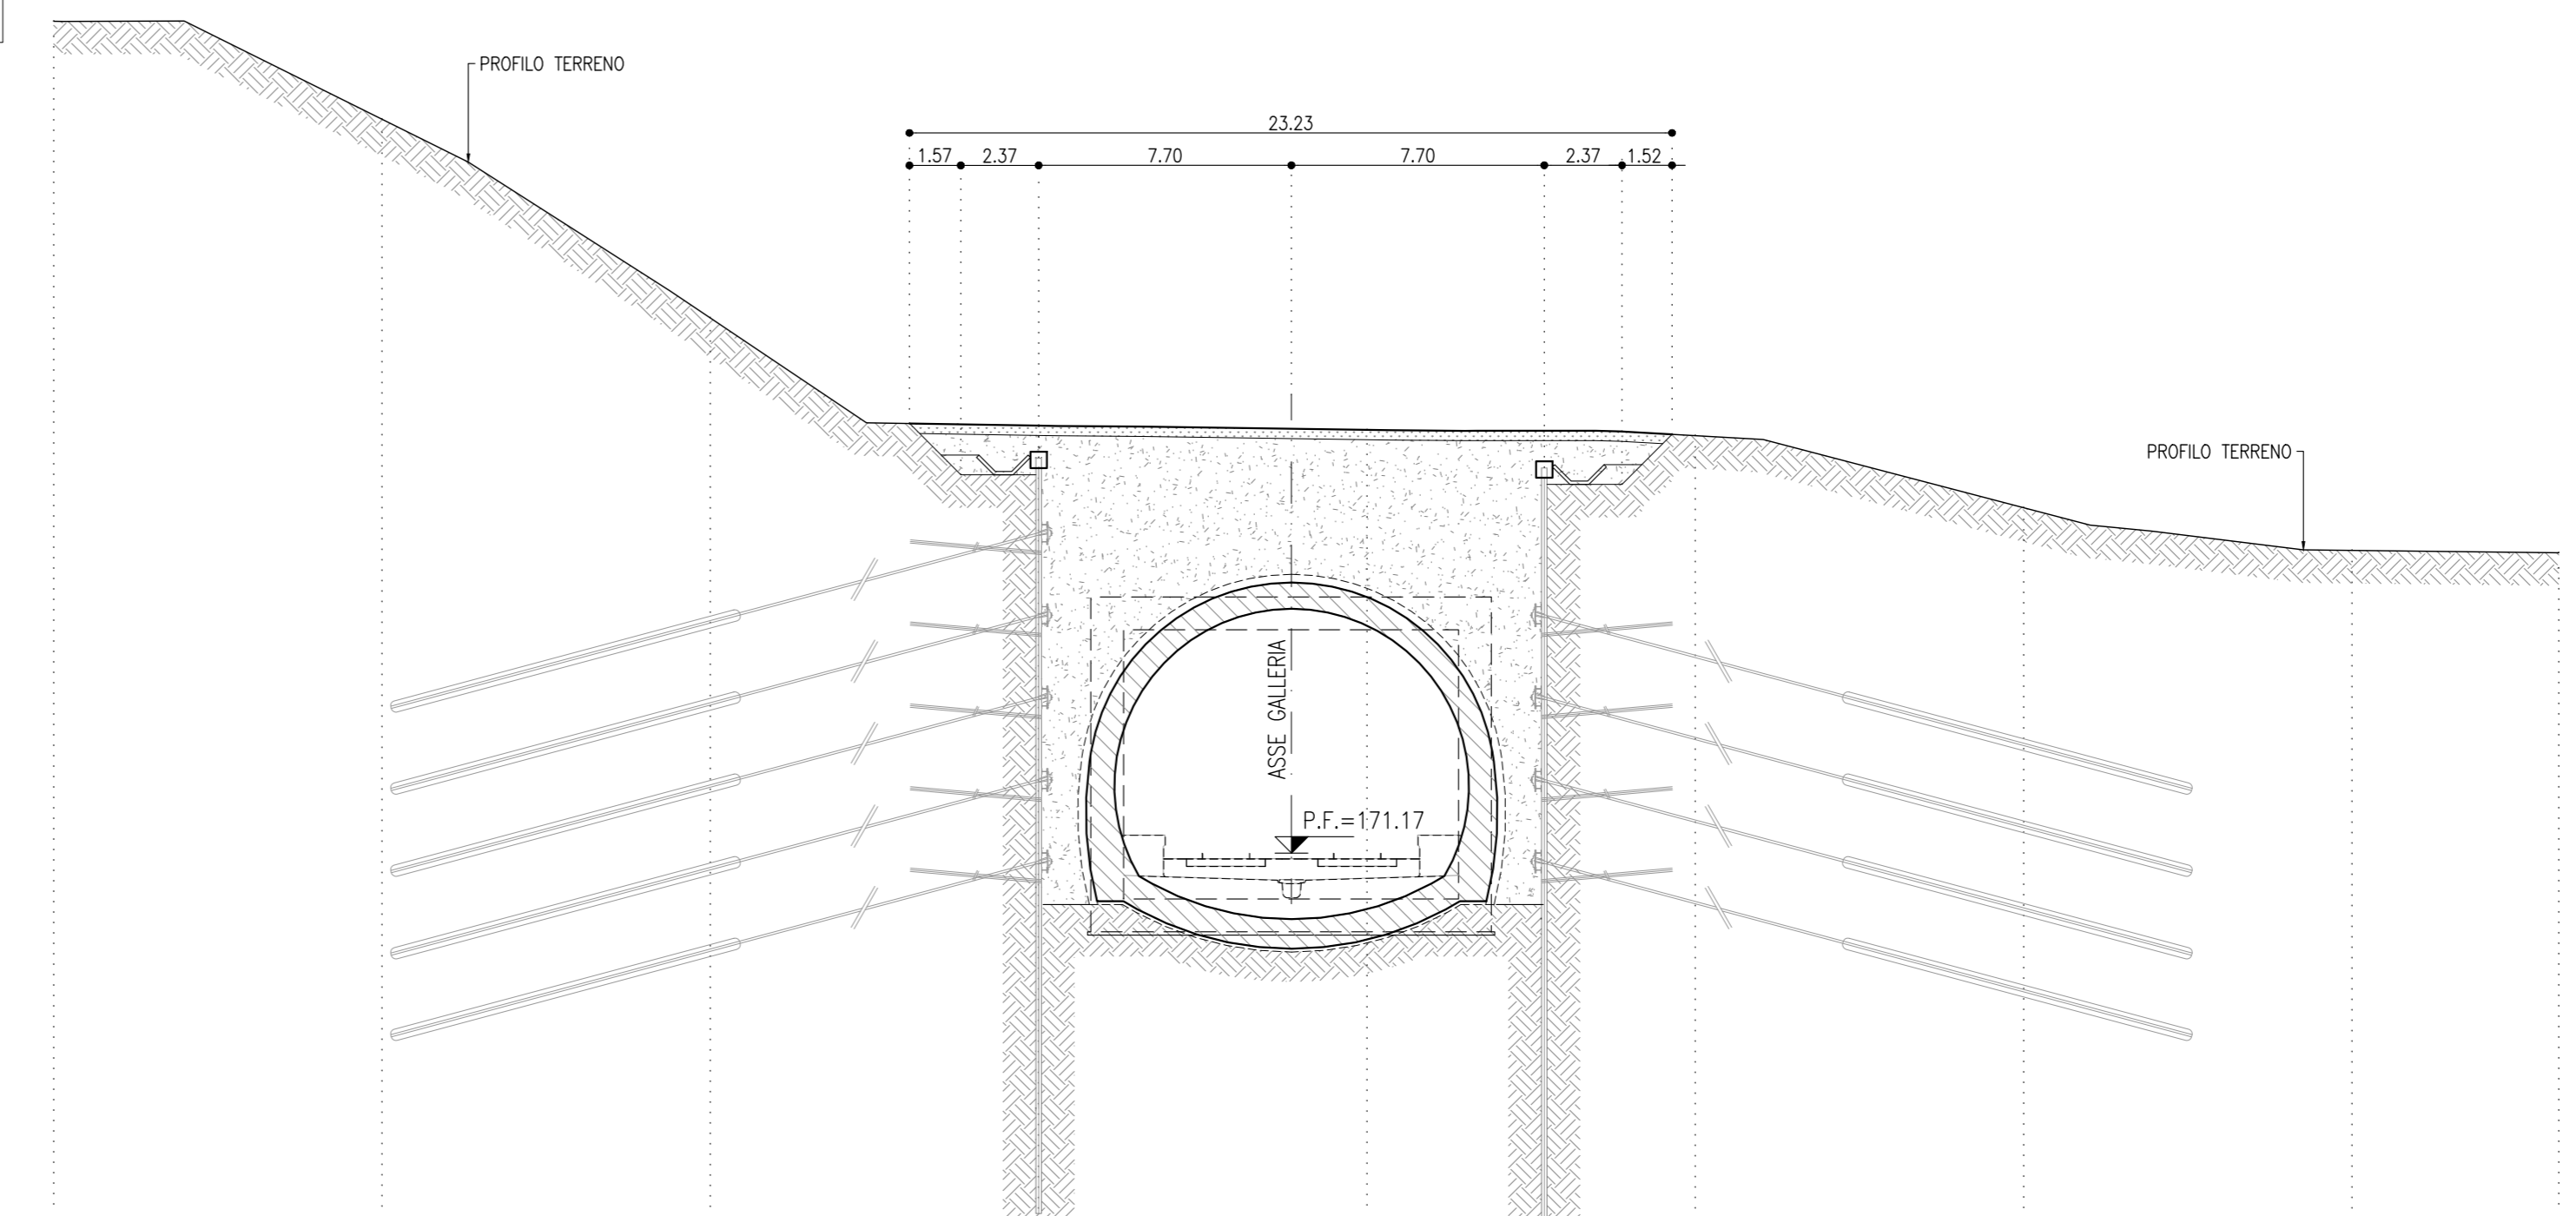

PROGRESSIVE	-30.00	-20.00	-10.00	0.00	10.00	20.00	30.00	40.00
QUOTE TERRENO	196.51	193.52	187.47	184.73	184.05	183.89	181.69	180.33
QUOTE PROGETTO	196.51	193.52	187.47	184.73	184.05	183.89	181.69	180.33
PARZIALI		10.00	10.00	10.00	10.00	10.00	10.00	10.00

**SEZIONE 3-3**  
SCALA 1:200  
SEZIONE TRASVERSALE


PROGRESSIVA 6+330.00  
AREA RITOMBAMENTO: 121.58mq

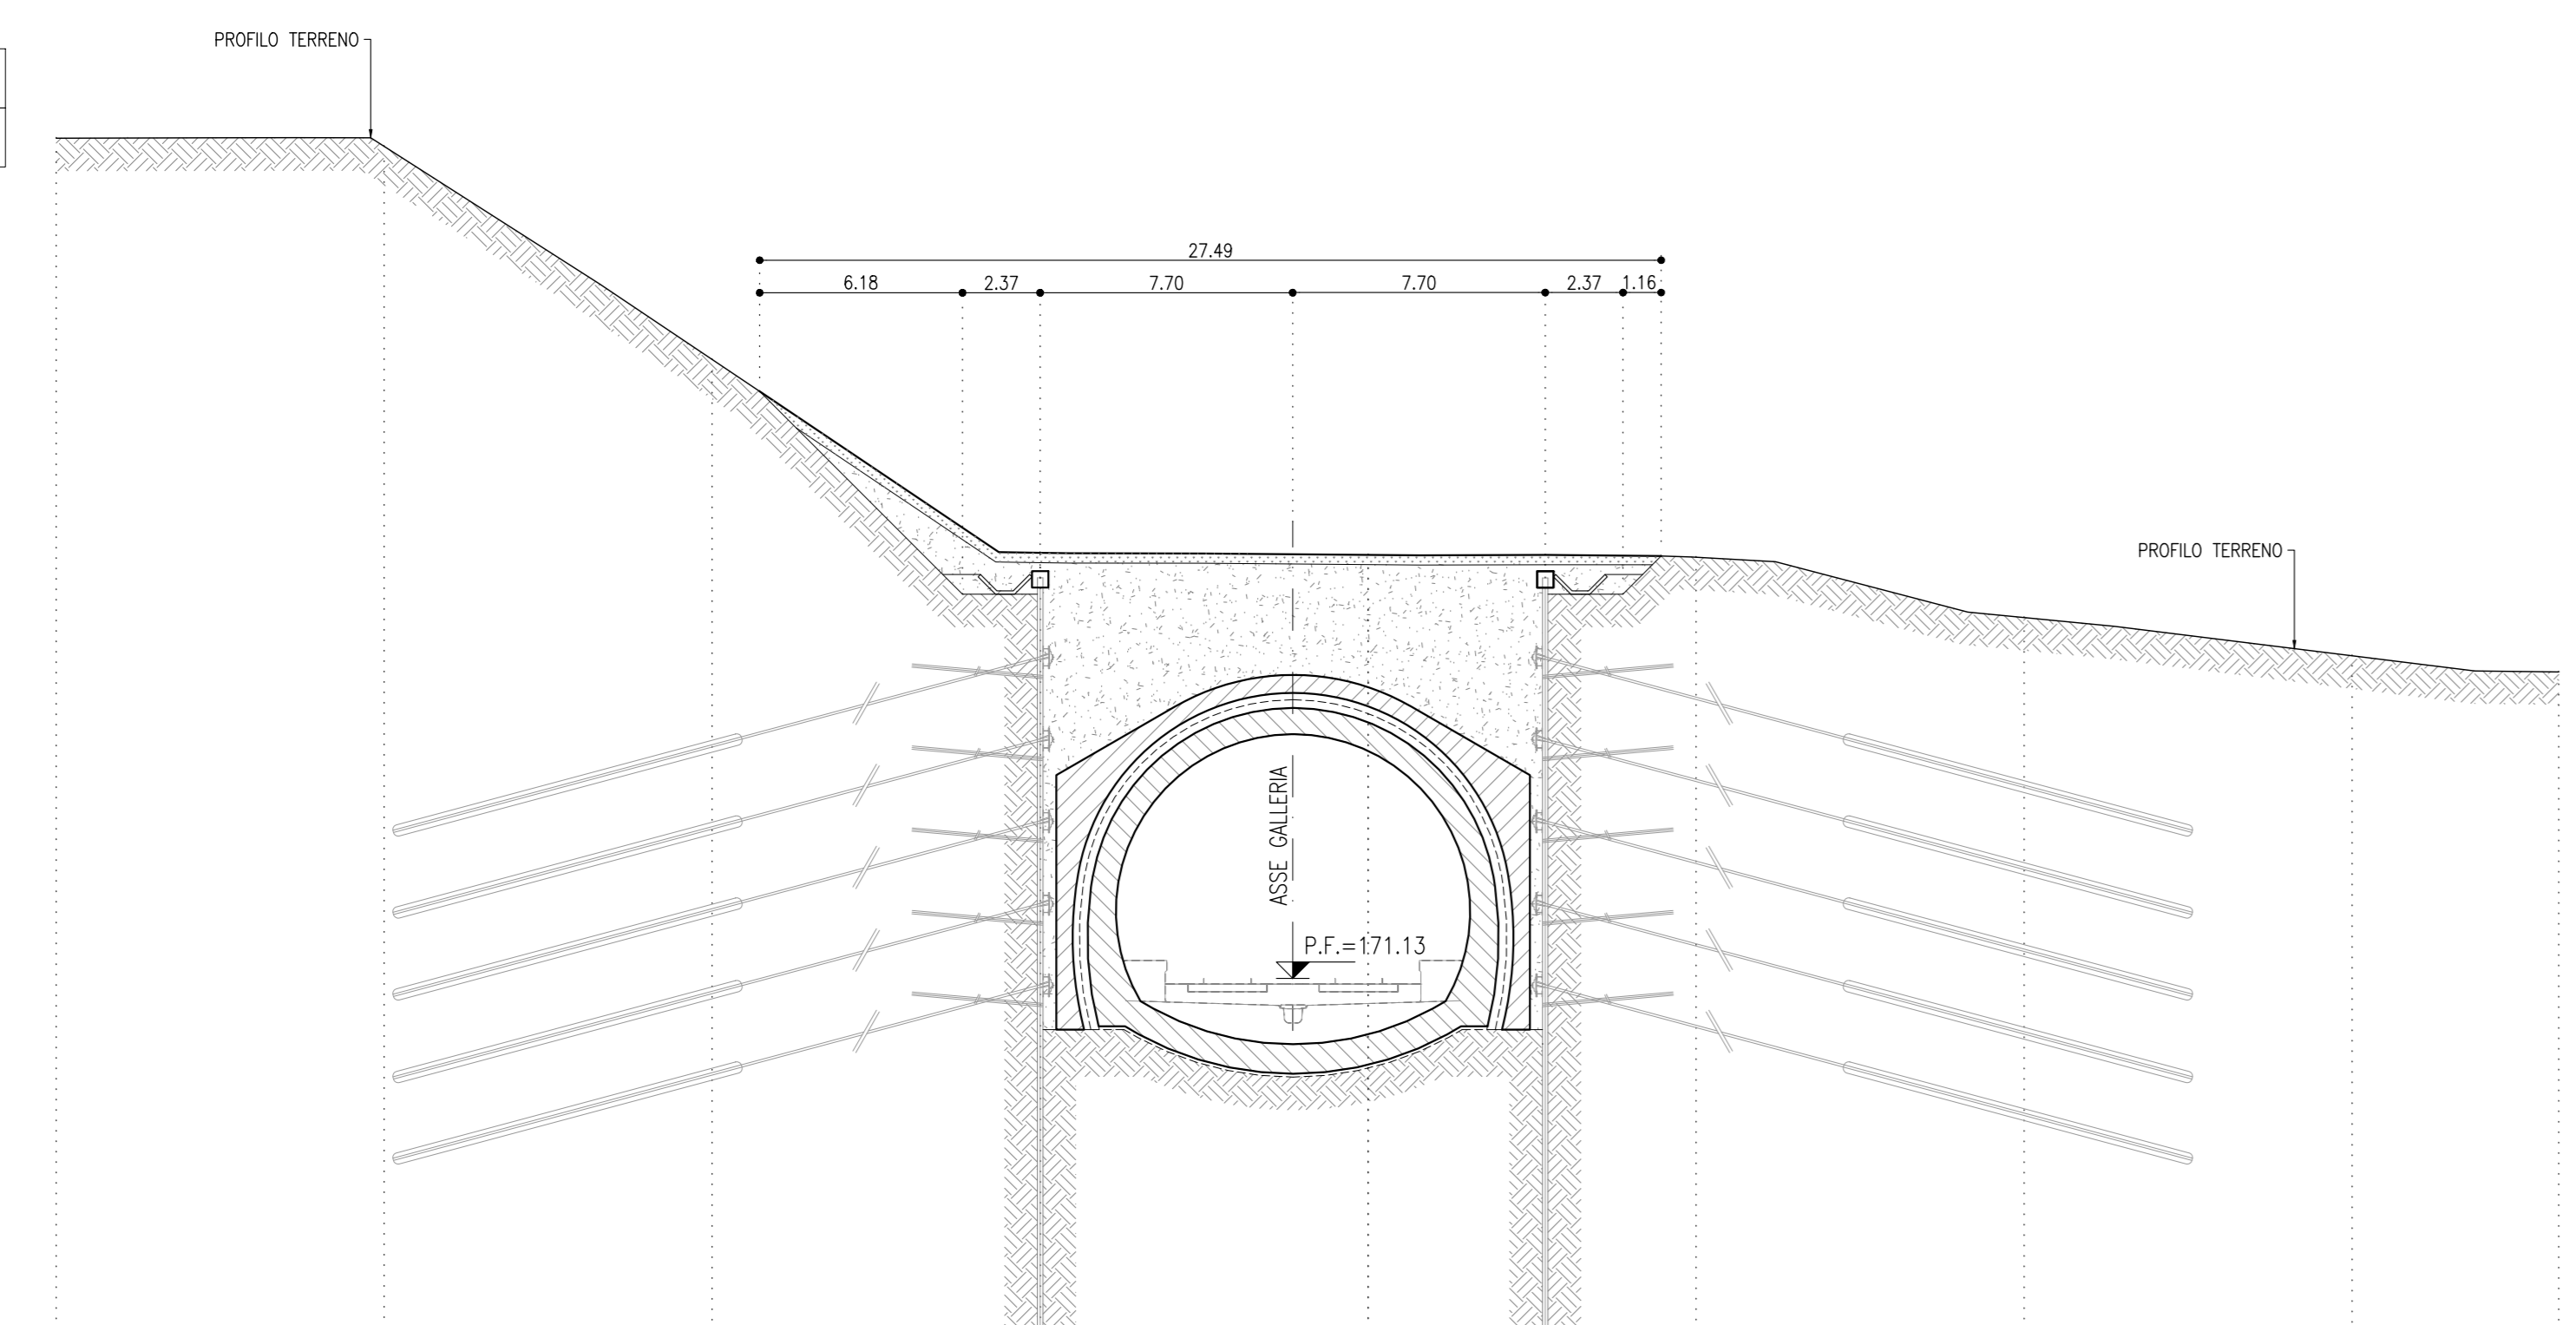

PROGRESSIVE	-30.00	-20.00	-10.00	0.00	10.00	20.00	30.00	40.00
QUOTE TERRENO	196.74	196.69	189.98	184.10	184.04	183.97	182.13	180.86
QUOTE PROGETTO	196.74	196.69	189.98	184.10	184.04	183.97	182.13	180.86
PARZIALI		10.00	10.00	10.00	10.00	10.00	10.00	10.00

**SEZIONE 4-4**  
SCALA 1:200  
SEZIONE TRASVERSALE

PROGRESSIVA 6+340.00  
AREA RITOMBAMENTO: 6.08mq

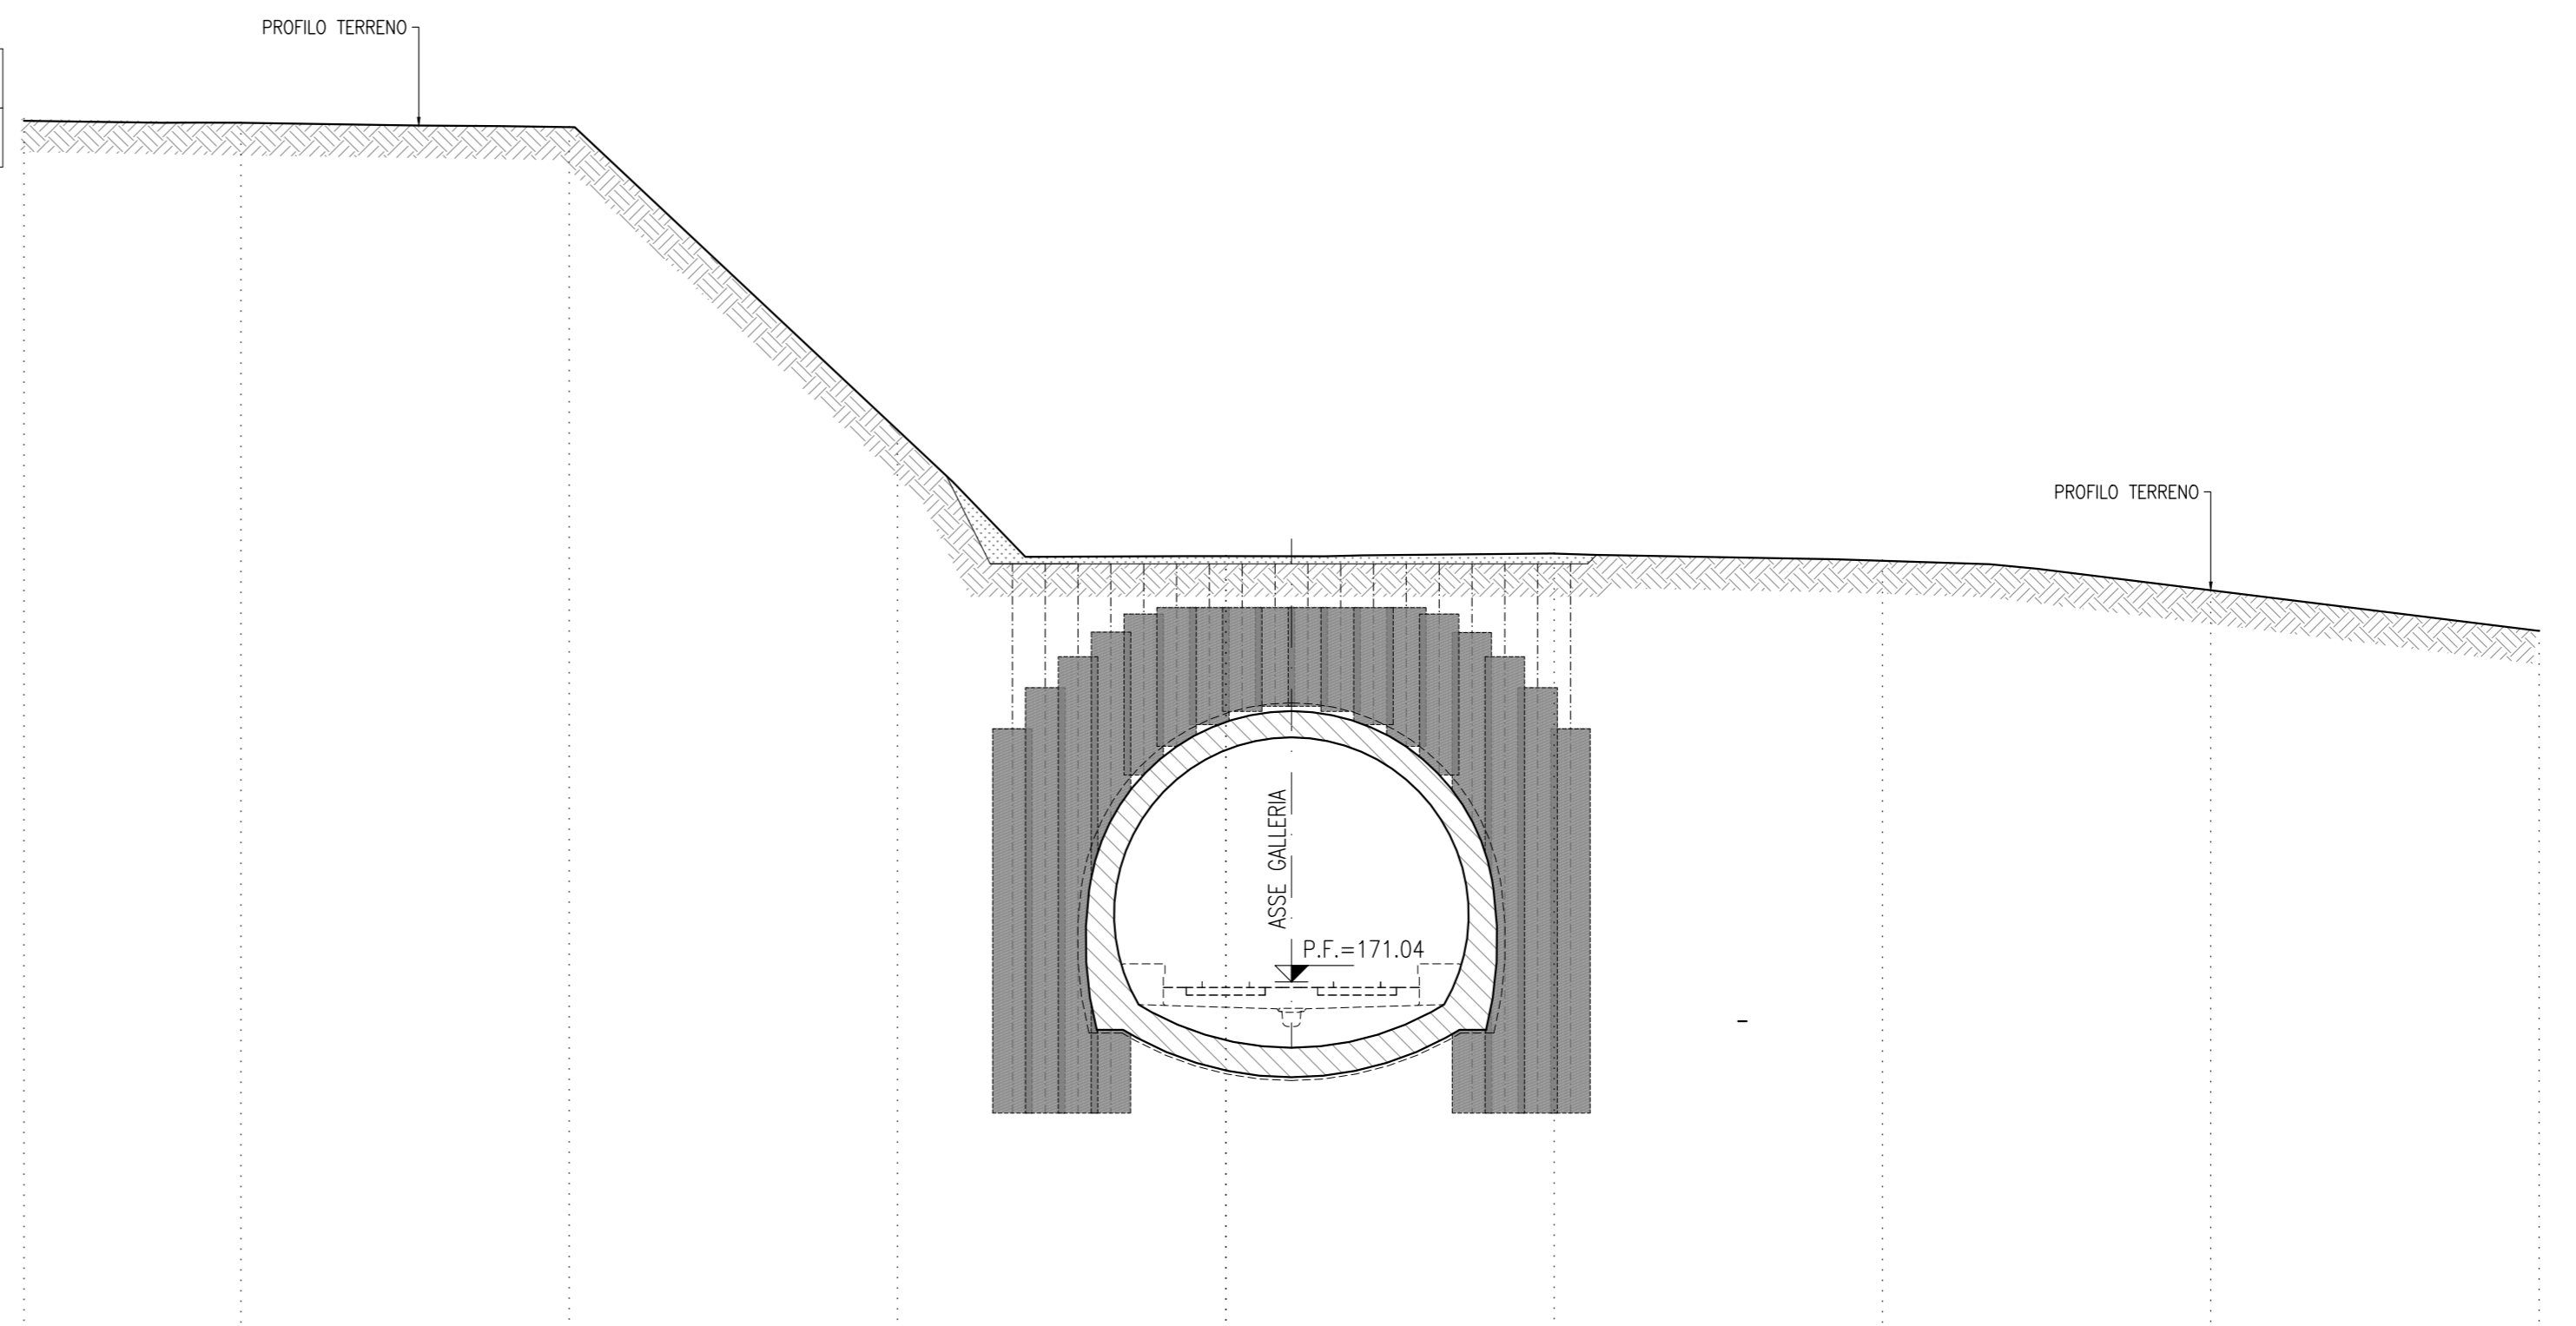

PROGRESSIVE	-30.00	-20.00	-10.00	0.00	10.00	20.00	30.00	40.00
QUOTE TERRENO	197.21	197.08	197.85	184.01	184.09	183.87	183.97	181.73
QUOTE PROGETTO	197.21	197.08	197.85	184.01	184.09	183.87	183.97	181.73
PARZIALI		10.00	10.00	10.00	10.00	10.00	10.00	10.00

**NOTE**  
- EVENTUALI DIFFERENZE TRA LE MISURE TOTALI E LE SOMMATORIE DELLE MISURE PARZIALI SONO DOVUTE AGLI ARROTONDAMENTI AUTOMATICI DI AUTOCAD

**LEGENDA**  
P.F. = PIANO DEL FERRO  
P.S. = PIANO DI SCAVO

COMMITTENTE:  
**RFI**  
RIFERIMENTI FERROVIARIA ITALIANA  
GRUPPO FERROVIE DELLO STATO ITALIANE

PROGETTAZIONE:  
**ITALFERR**  
GRUPPO FERROVIE DELLO STATO ITALIANE

**U.O. GALLERIE**  
**PROGETTO FATTIBILITA' TECNICO ECONOMICA**  
**POTENZIAMENTO INFRASTRUTTURALE ORTE-FALCONARA**  
**RADDOPPIO DELLA TRATTA PM228-CASTELPLANIO**  
**Lotto 2**  
**GALLERIA MURANO GN06 - IMBOCCO LATO PM228**  
Sistemazione definitiva - Sezioni caratteristiche

COMMESSA	LOTTO	FASE	ENTE	TIPO DOC.	OPERA/DISCIPLINA	PROGR.	REV.		
IR0P	02	R	07	W9	GA1100	001	A		
Revis.	Descrizione	Redatto	Data	Verificato	Data	Approvato	Data	Autorizzato	Data
A	Emissione per gara	E. Pignatelli	Ottobre 2022	G. Quaranta	Ottobre 2022	C. Ungoli	Ottobre 2022	A. Scattolon	Ottobre 2022