




SEZIONE IN RILEVATO  
SINGOLO BINARIO  
(scala 1:50)

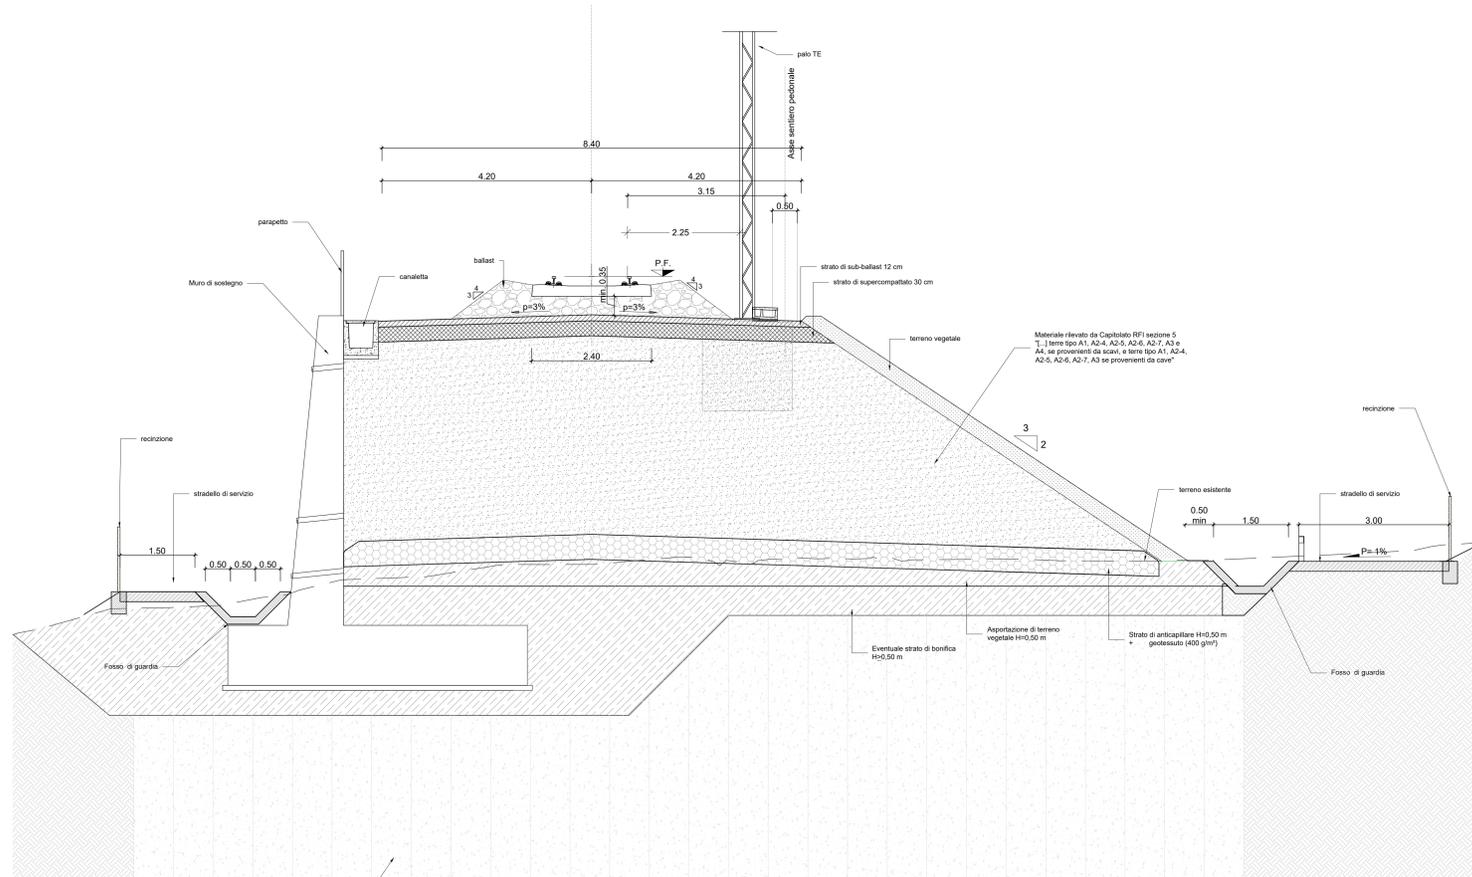

SEZIONE IN STAZIONE  
DOPPIO BINARIO  
(scala 1:50)

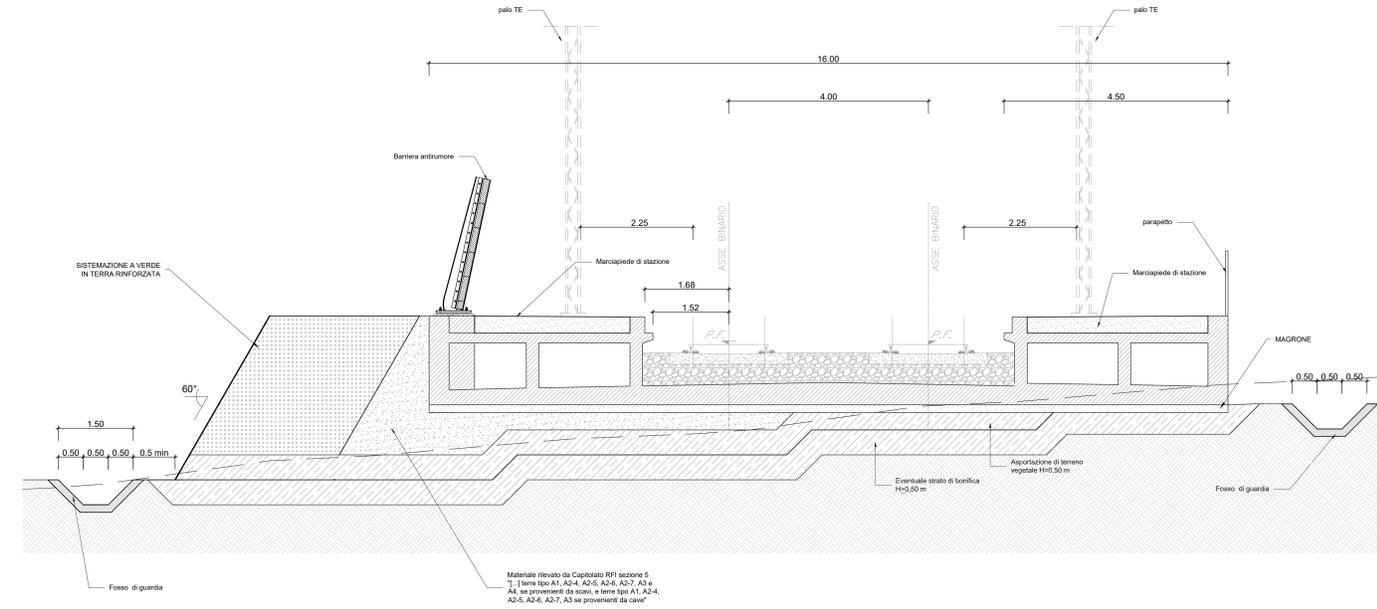

SEZIONE IN RILEVATO  
SINGOLO BINARIO  
IN AFFIANCAMENTO  
(scala 1:50)

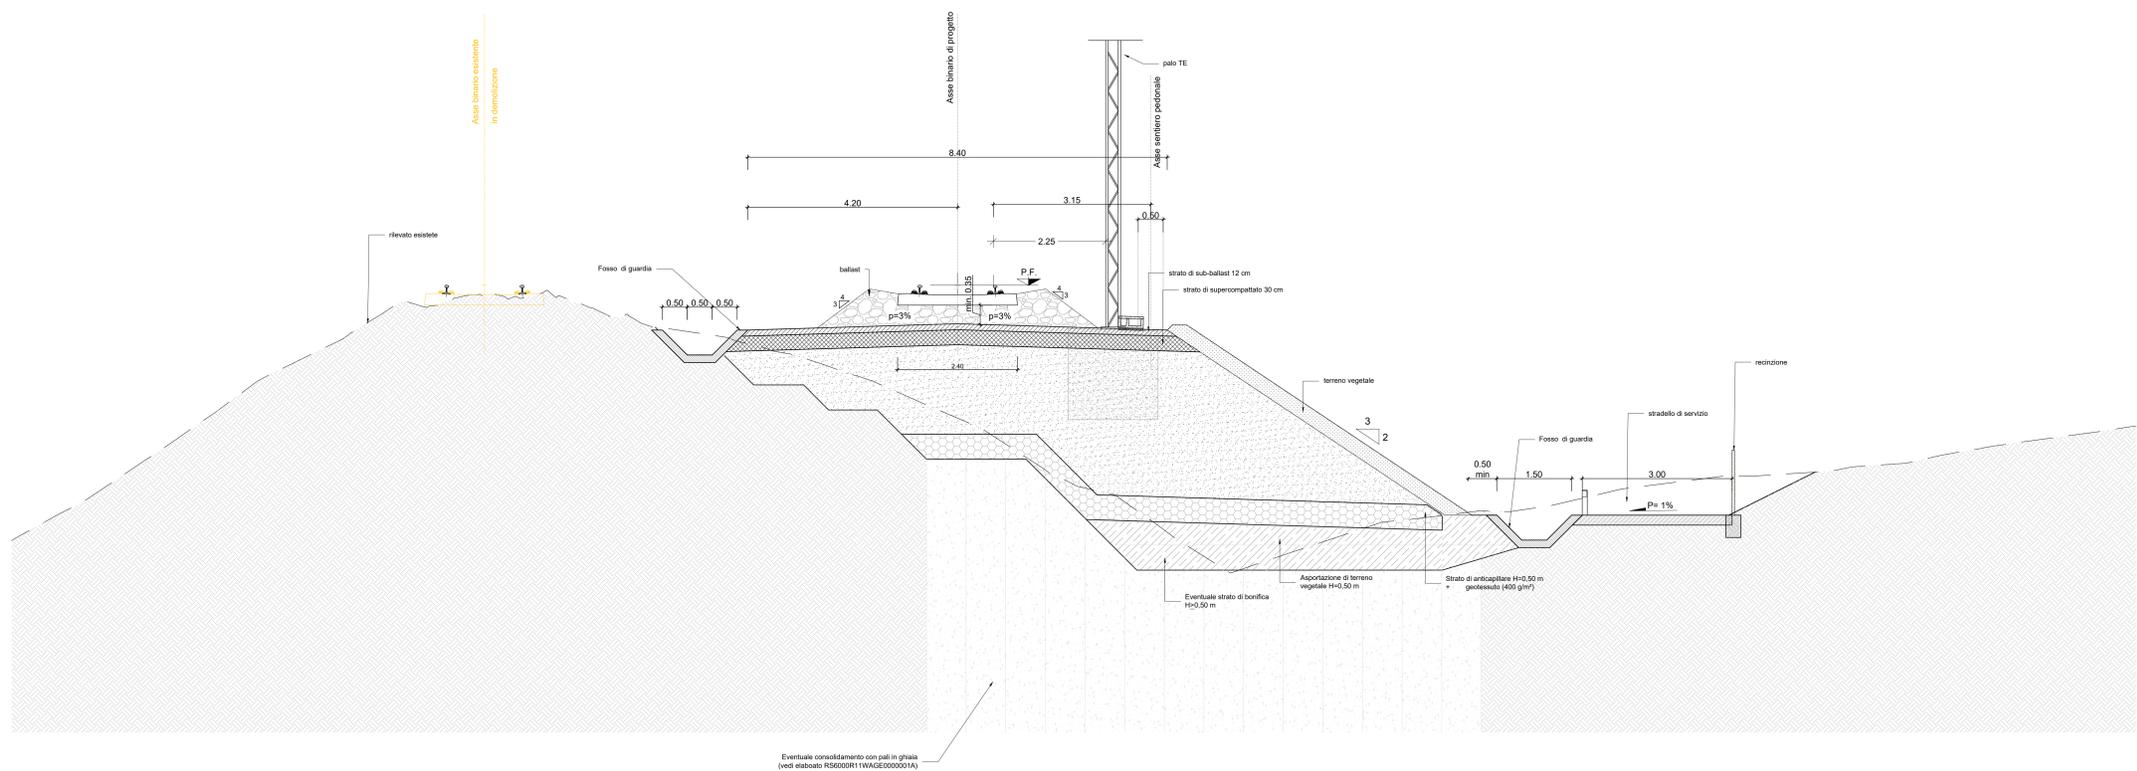

COMMITTENTE:  
**RFI**  
RATA FERROVIARIA ITALIANA  
GRUPPO FERROVIE DELLO STATO ITALIANE

PROGETTAZIONE:  
**ITALFERR**  
GRUPPO FERROVIE DELLO STATO ITALIANE

LINEA CATANIA - SIRACUSA

DIREZIONE TECNICA  
U.O. OPERE GEOTECNICHE

PROGETTO DI FATTIBILITA' TECNICO ECONOMICA

Bypass di Augusta

INFRASTRUTTURA FERROVIARIA  
SEZIONI TIPO IN RILEVATO TAV 2 DI 2

SCALA:  
1:50

COMMESSA LOTTO FASE ENTE TIPO DOC. OPERA/DISCIPLINA PROGR. REV.  
RS60 00 R 11 WB IF0001 002 B

Rev.	Descrizione	Redatto	Data	Verificato	Data	Approvato	Data	Autorizzato / Data
A	Emissione	PN	Ottobre 22	L. Cosicchi	Ottobre 22	P. Carlesimo	Ottobre 22	L. Berardi
B	Aggiornamento a seguito di verifica 1° livello e tecnica	P. Di Stefano	Gennaio 2023	L. Cosicchi	Gennaio 2023	P. Carlesimo	Gennaio 2023	L. Berardi

File: RS60\_00\_R\_11\_WB\_IF0001\_002\_B.dwg n. Edab.