




PIANTA IMPALCATO
Scala 1:50

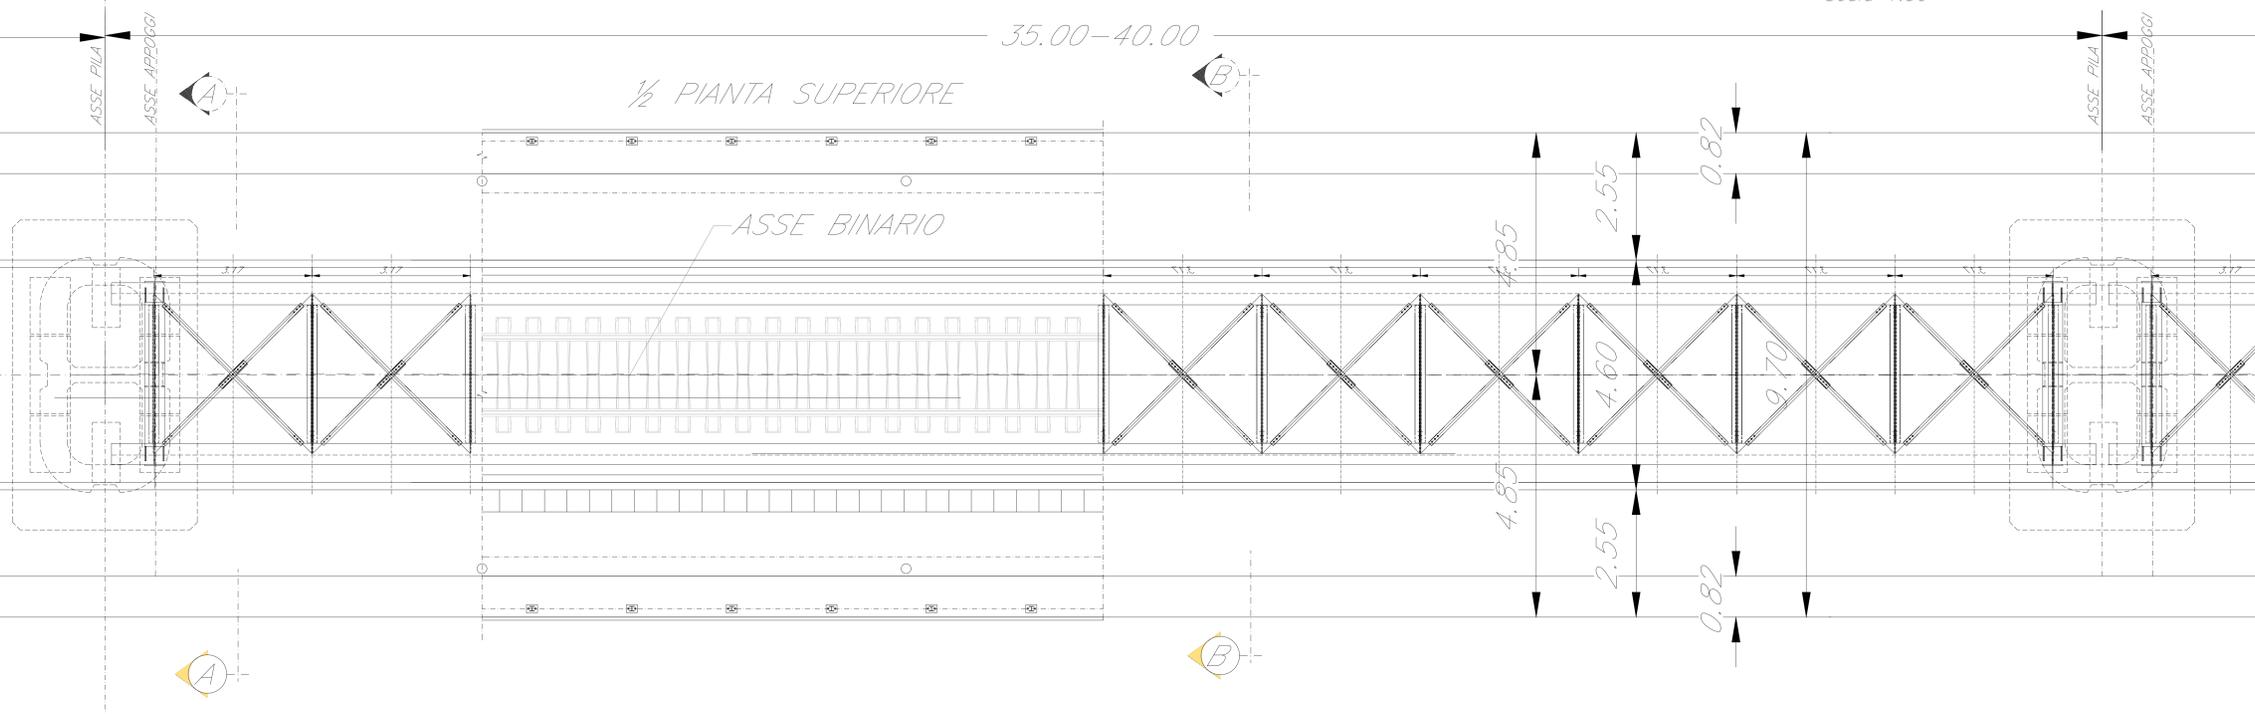


PROSPETTO LONGITUDINALE
Scala 1:50

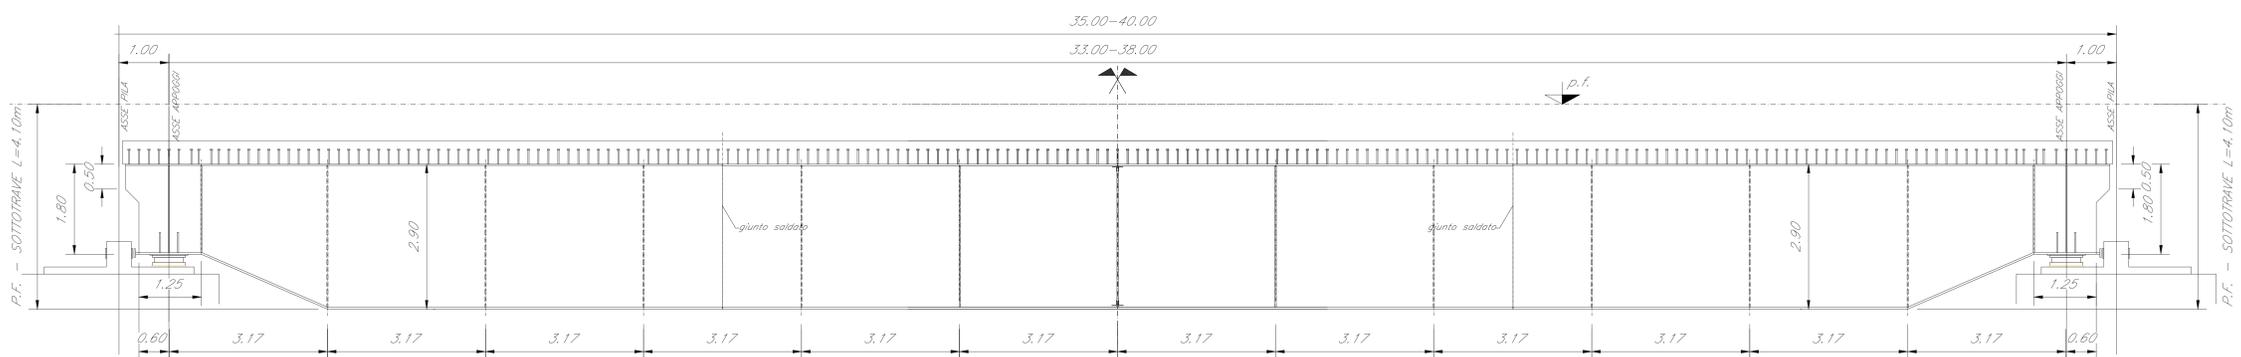

SEZIONE TRASVERSALE A-A
Scala 1:50

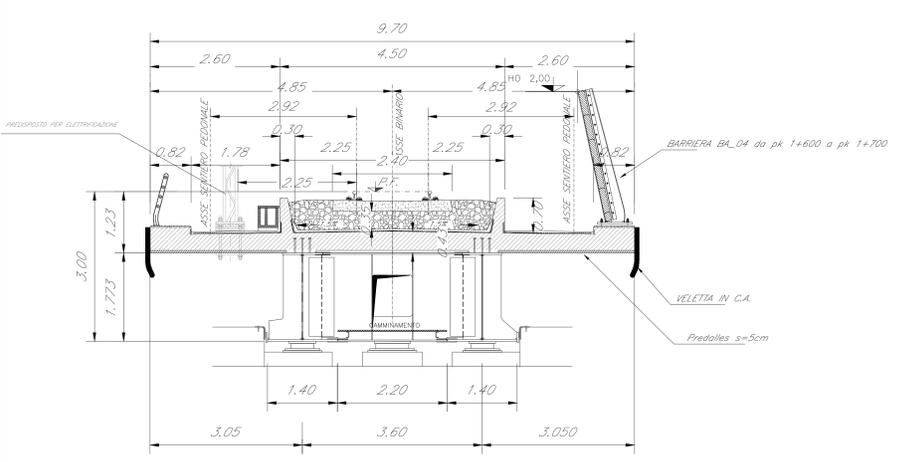

SEZIONE TRASVERSALE B-B
Scala 1:50

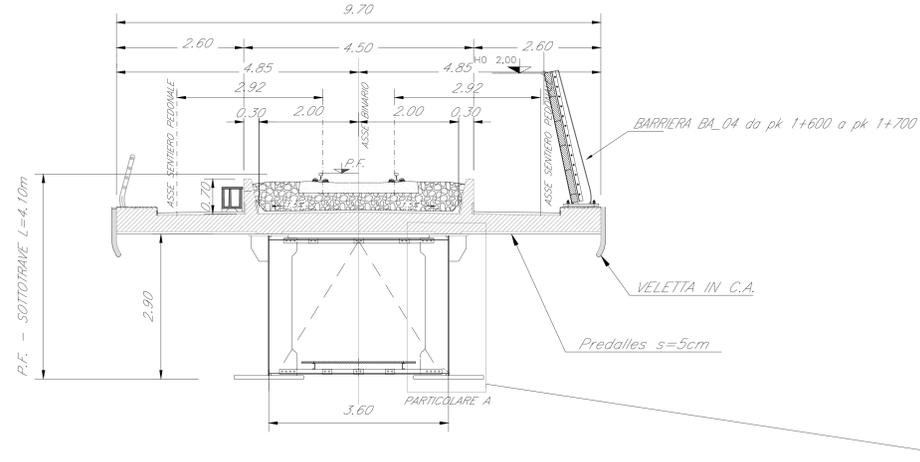

NOTE:
Per gli elaborati di pianta, prospetto e sezioni del VI01 fare riferimento a gli elaborati "RS600R14PZV1010001-RS600R14PZV1010002"

COMMITTENTE:
RFI
RETE FERROVIARIA ITALIANA
GRUPPO FERROVIE DELLO STATO ITALIANE

PROGETTAZIONE:
ITALFERR
GRUPPO FERROVIE DELLO STATO ITALIANE

LINEA CATANIA - SIRACUSA

DIREZIONE TECNICA
S.O. COORDINAMENTO DI SISTEMA E PFTE

PROGETTO DI FATTIBILITA' TECNICA ED ECONOMICA

Bypass di Augusta

VIADOTTI FERROVIARI
Elaborati Generali
Impalcato ferroviario a singolo binario a sezione mista - L=35,00 - 40,00 m - Pianta, prospetto e sezione

SCALA: 1:50

COMMESSA	LOTTO	FASE	ENTE	TIPO DOC.	OPERA/DISCIPLINA	PROGR.	REV.
RS60	00	R	14	PZ	V10100	001	B

Rev.	Descrizione	Redatto	Data	Verificato	Data	Approvato	Data	Autorizzato Data
A	Emissione esecutiva	L. Manti	05/2022	A. Genovese	05/2022	P. Castellano	05/2022	05/2022
B	Aggiornamento in merito a verifica di stabilità e servizio	R. Spadà	Gen 2023	F. Mangano	Gen 2023	P. Castellano	Gen 2023	Gen 2023