


TABELLA FONDAZIONI SUI PALI

VIADOTTO	SOTTOSTRUTTURA	PK	FONDAZIONI (N°)	DIMENSIONI (M)	NUMERI PALI	DIAMETRO (M)	L (PALI) (M)
BYPASS AUGUSTA	P13	1428	TIRO 2	32x32x4	9	1,5	38
	P14	1498	TIRO 2	32x32x4	9	1,5	38
	P15	1705	TIRO 2	32x32x4	9	1,5	38
	P16	1780	TIRO 2	32x32x4	9	1,5	38
	P17	1775	TIRO 2	32x32x4	9	1,5	38
	P18	1410	TIRO 2	32x32x4	9	1,5	38
	P19	1485	TIRO 2	32x32x4	9	1,5	38
	P20	1480	TIRO 2	32x32x4	9	1,5	38
	P21	1495	TIRO 2	32x32x4	9	1,5	38
	P22	1495	TIRO 2	32x32x4	9	1,5	38
	P23	1485	TIRO 2	32x32x4	9	1,5	38
	P24	2120	TIRO 2	32x32x4	9	1,5	38
	P25	2125	TIRO 2	32x32x4	9	1,5	38
	P26	2125	TIRO 1	16,5x12x2,5	12	1,5	40

TABELLA TIPOLOGIE PILA / SPALLA

VIADOTTO	SOTTOSTRUTTURA	PILA TIPO
BYPASS AUGUSTA	S1 / S2	TIPO 1
	P1 / P2 / P3 / P4 / P5 / P6 / P7 / P8 / P9 / P10 / P11 / P12 / P13 / P14 / P15 / P16 / P17 / P18 / P19 / P20 / P21 / P22 / P23 / P24 / P25 / P26	TIPO 1

- 1) PER LE PILE SI FACCIÀ RIFERIMENTO ALL'ELABORATO: RS6000R14PZV0000003A
- 2) PER L'IMPALCATO 35-40 SI FACCIÀ RIFERIMENTO ALL'ELABORATO: RS6000R14PZV0000001A
- 3) PER L'IMPALCATO 45 SI FACCIÀ RIFERIMENTO ALL'ELABORATO: RS6000R14PZV0000002A
- 4) PER LE SPALLE SI FACCIÀ RIFERIMENTO ALL'ELABORATO: RS6000R11PZV0000004A

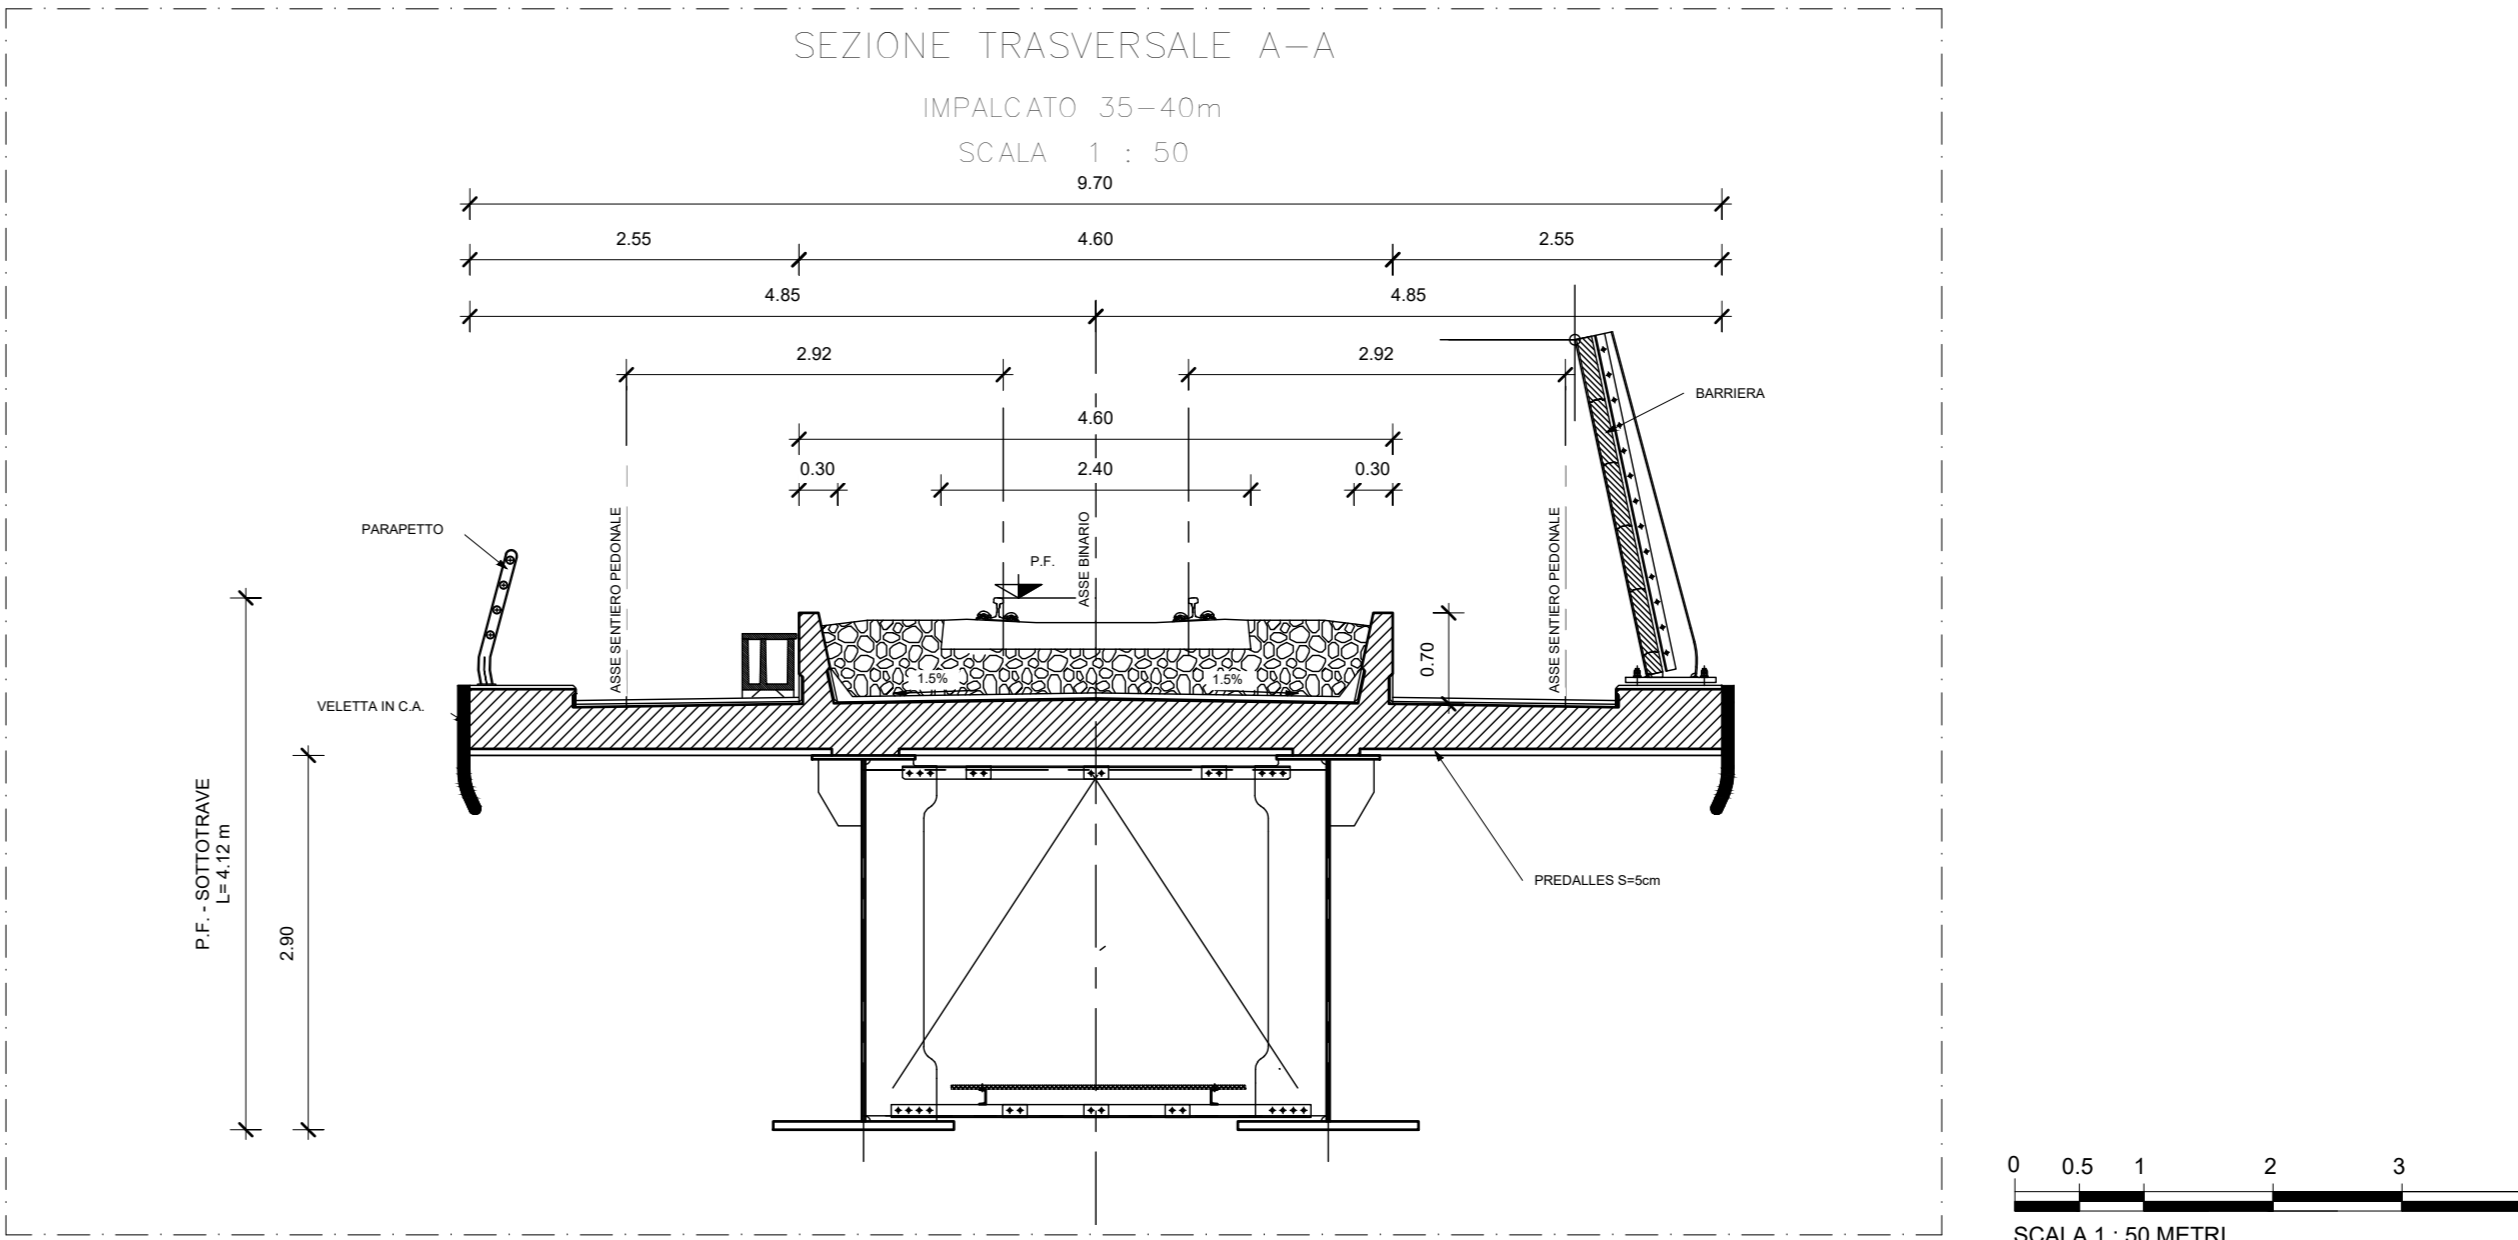

COMMITTENTE: **RFI** RETE FERROVIARIA ITALIANA GRUPPO FERROVIE DELLO STATO ITALIANO

PROGETTAZIONE: **ITALFER**

LINEA CATANIA - SIRACUSA

DIREZIONE TECNICA S.O. COORDINAMENTO DI SISTEMA E PFTE

PROGETTO DI FATTIBILITA' TECNICA ECONOMICA

Bypass di Augusta

VIADOTTI FERROVIARI

Elaborati Generali

Pianta, prospetto e sezioni dell'opera - TAV 2 di 2

SCALA: 1:500

COMMESSA LOTTO FASE ENTE TIPO DOC. OPERA/DISCIPLINA PROGR. REV.

RS60 00 R 14 PZ VIO100 002 B

Rev.	Descrizione	Redatto	Data	Verificato	Data	Approvato	Data	Autorizzato	Data
A	Emissione Esecutiva	PFM	Ottobre 2022	A. Ciavarella	Ottobre 2022	C. Carone	Ottobre 2022	G. Ingrassia	Genno 2023
B	Aggiornamento a seguito di un'FidC n. 14/2022 e tecnica	R. Pizzol	Genno 2023	F. Mingrone	Genno 2023	S. Carone	Genno 2023	G. Ingrassia	Genno 2023

File: RS60 00 R 14 PZ VIO100 002 B n. Elab.: