

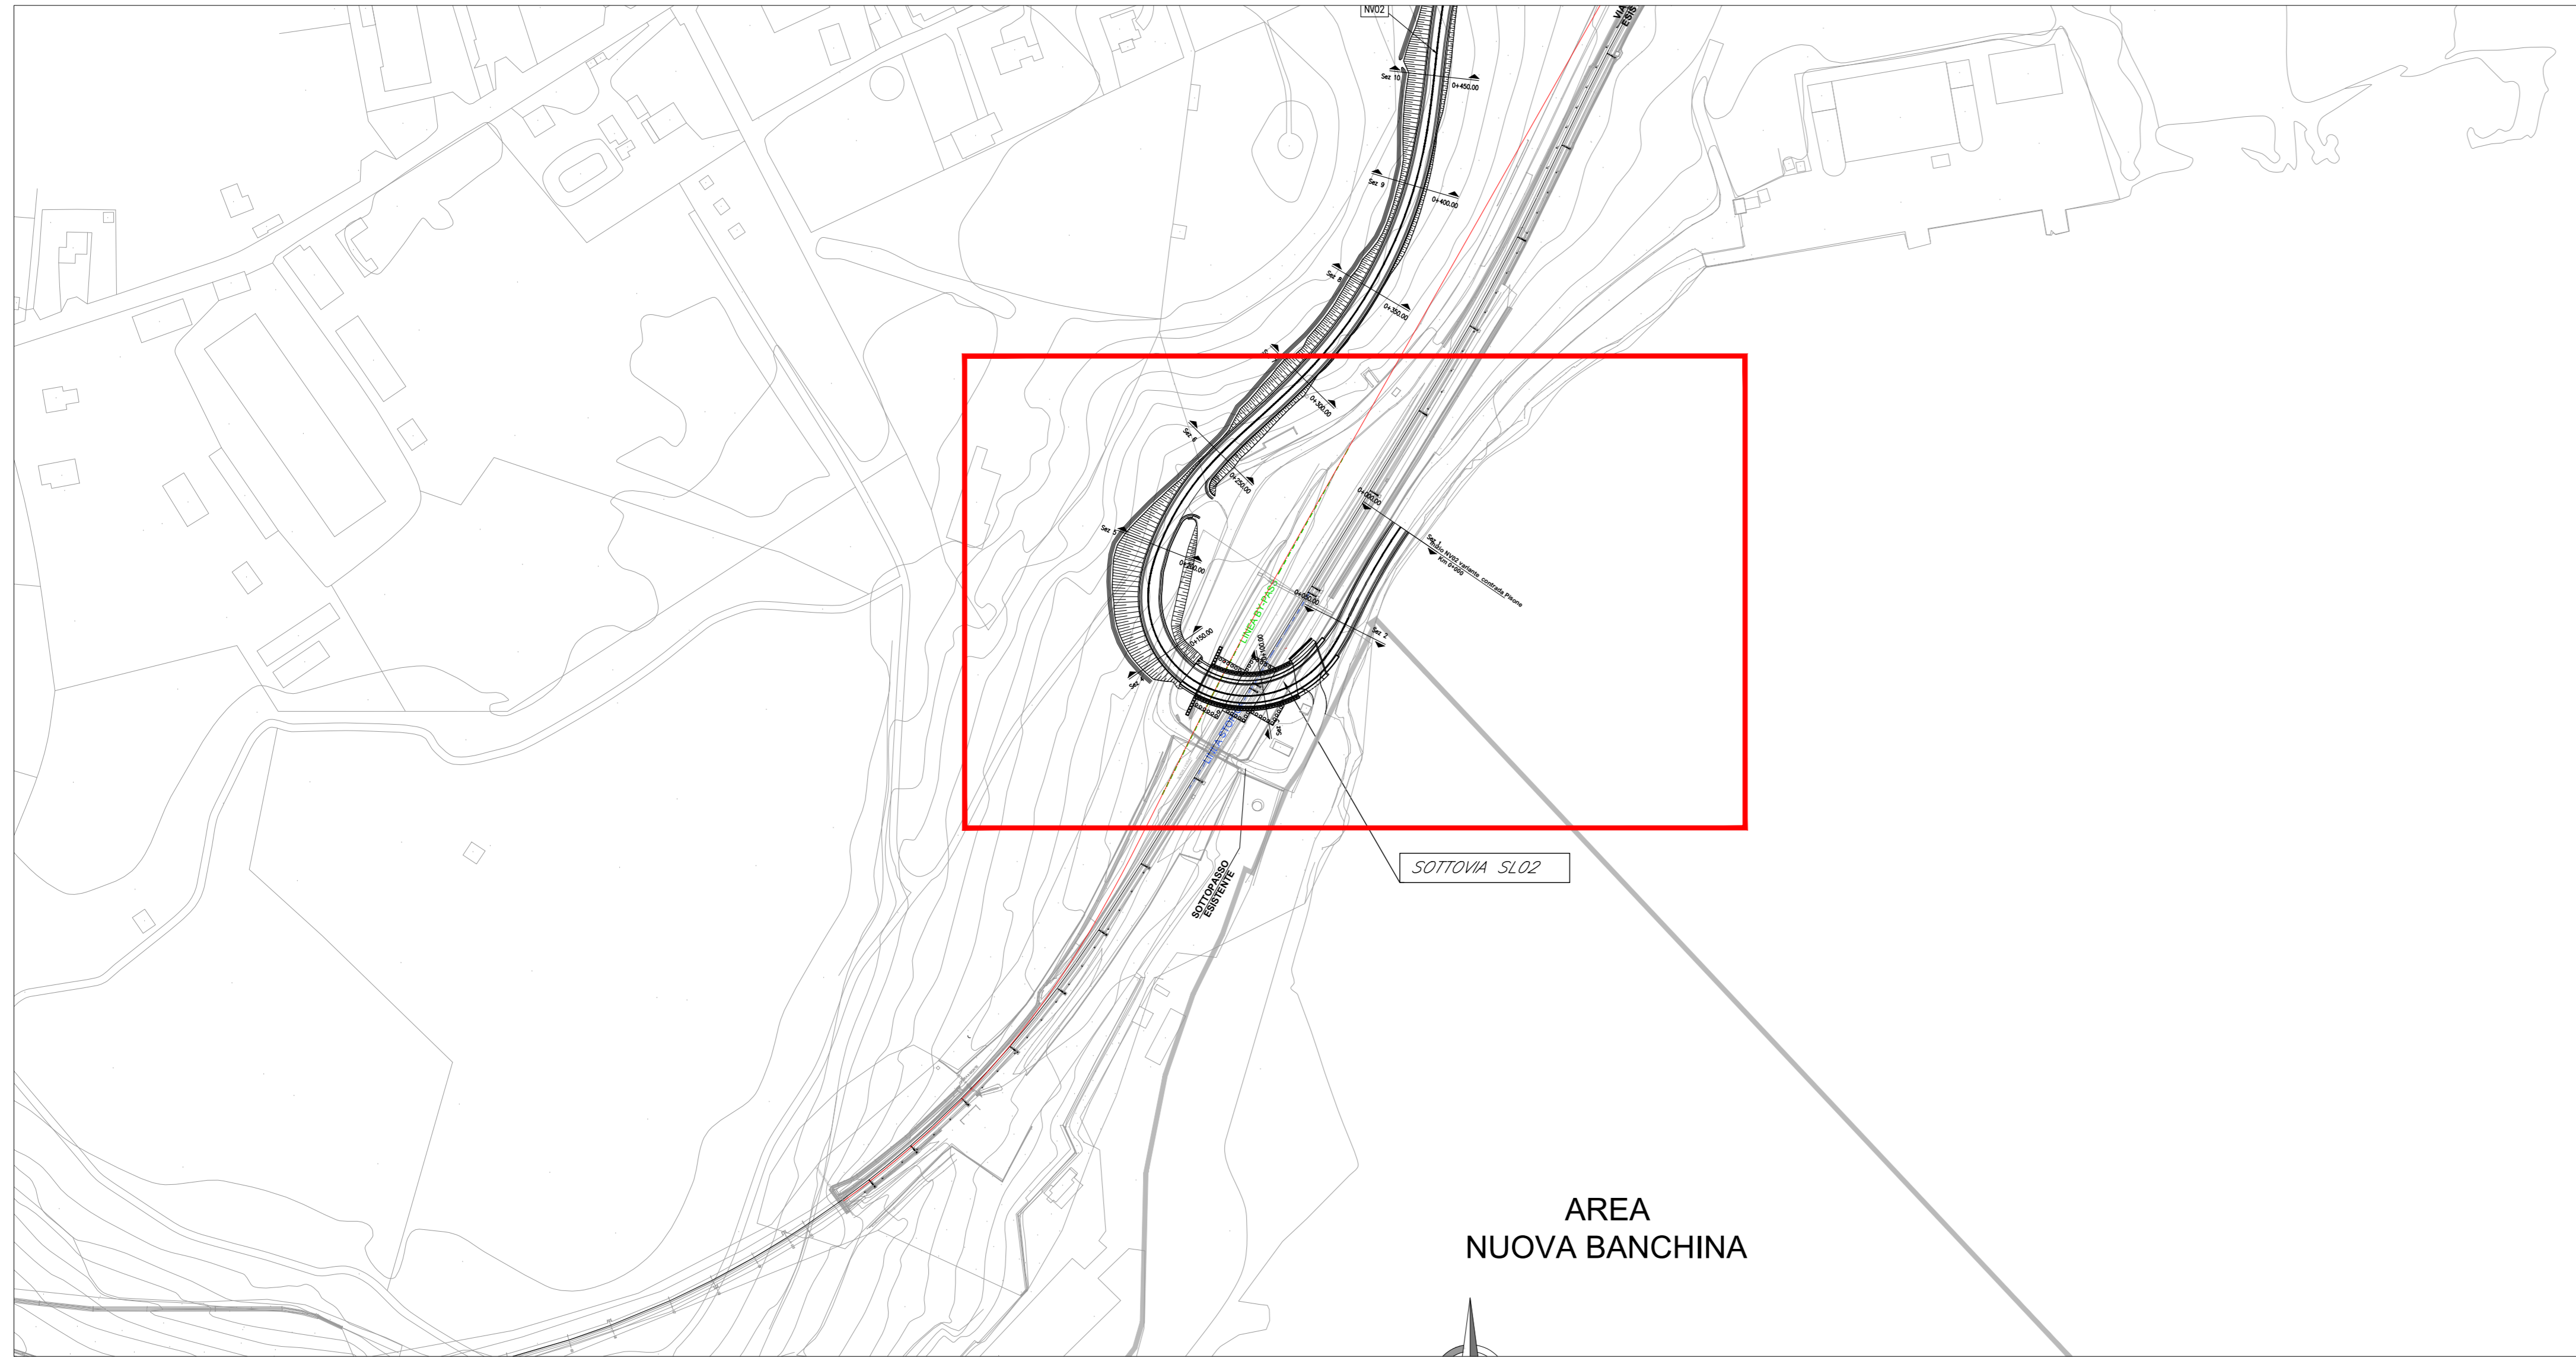


INQUADRAMENTO PLANIMETRICO
scala 1:2000

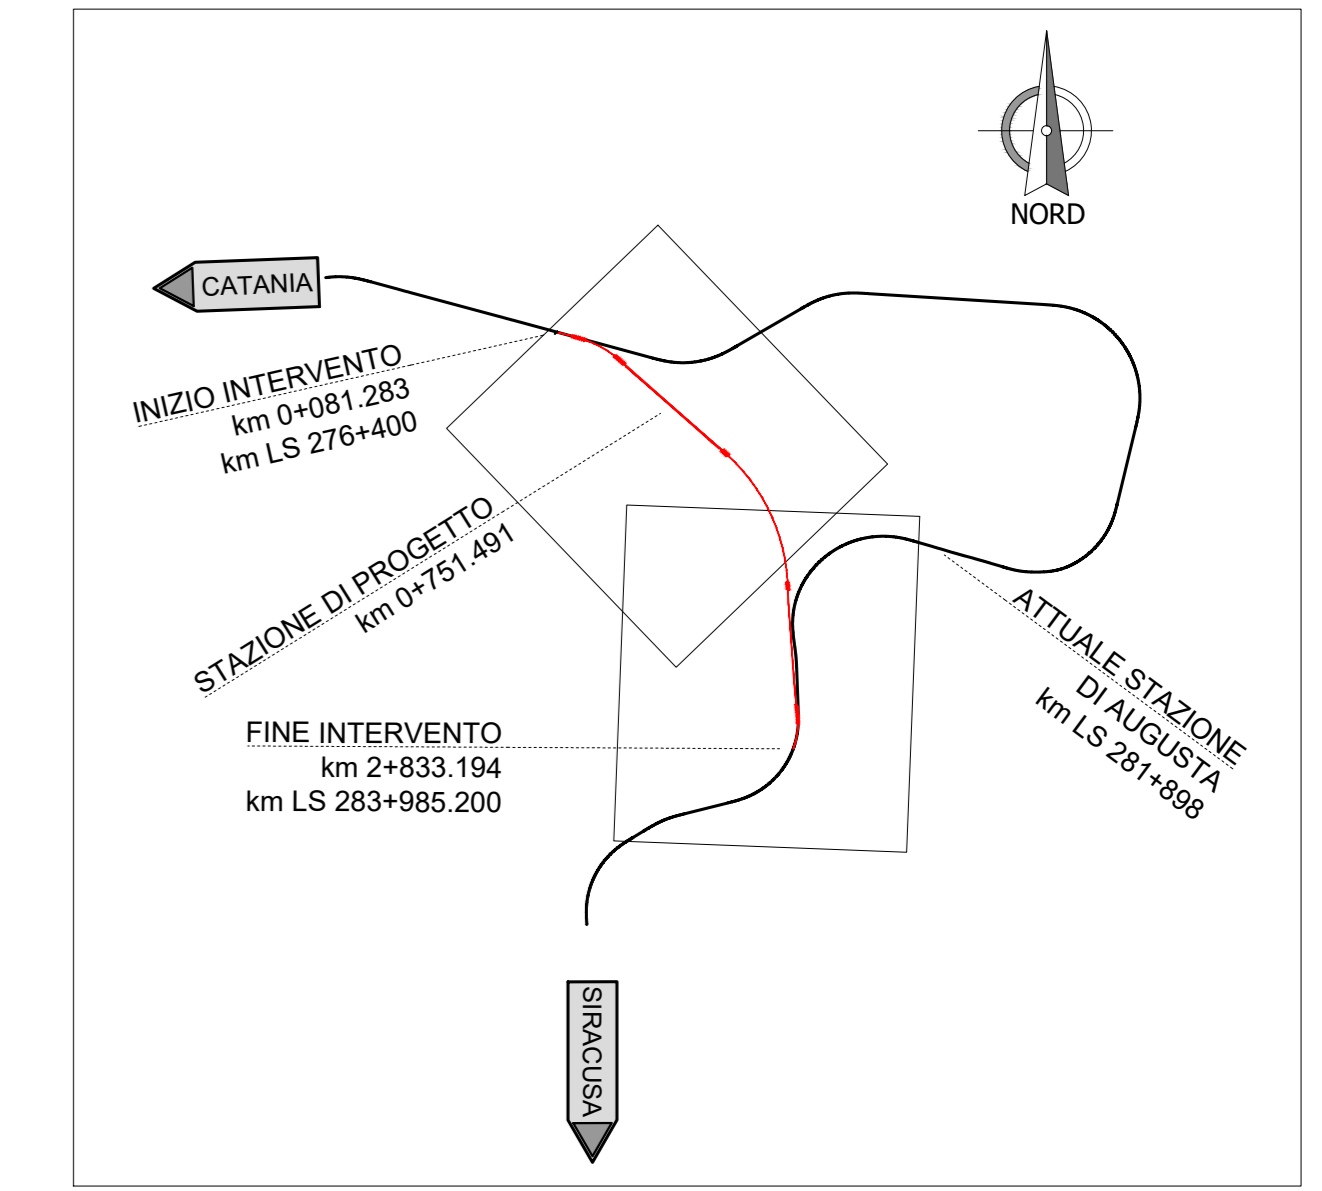


PIANTA SOTTOVIA
scala 1:500

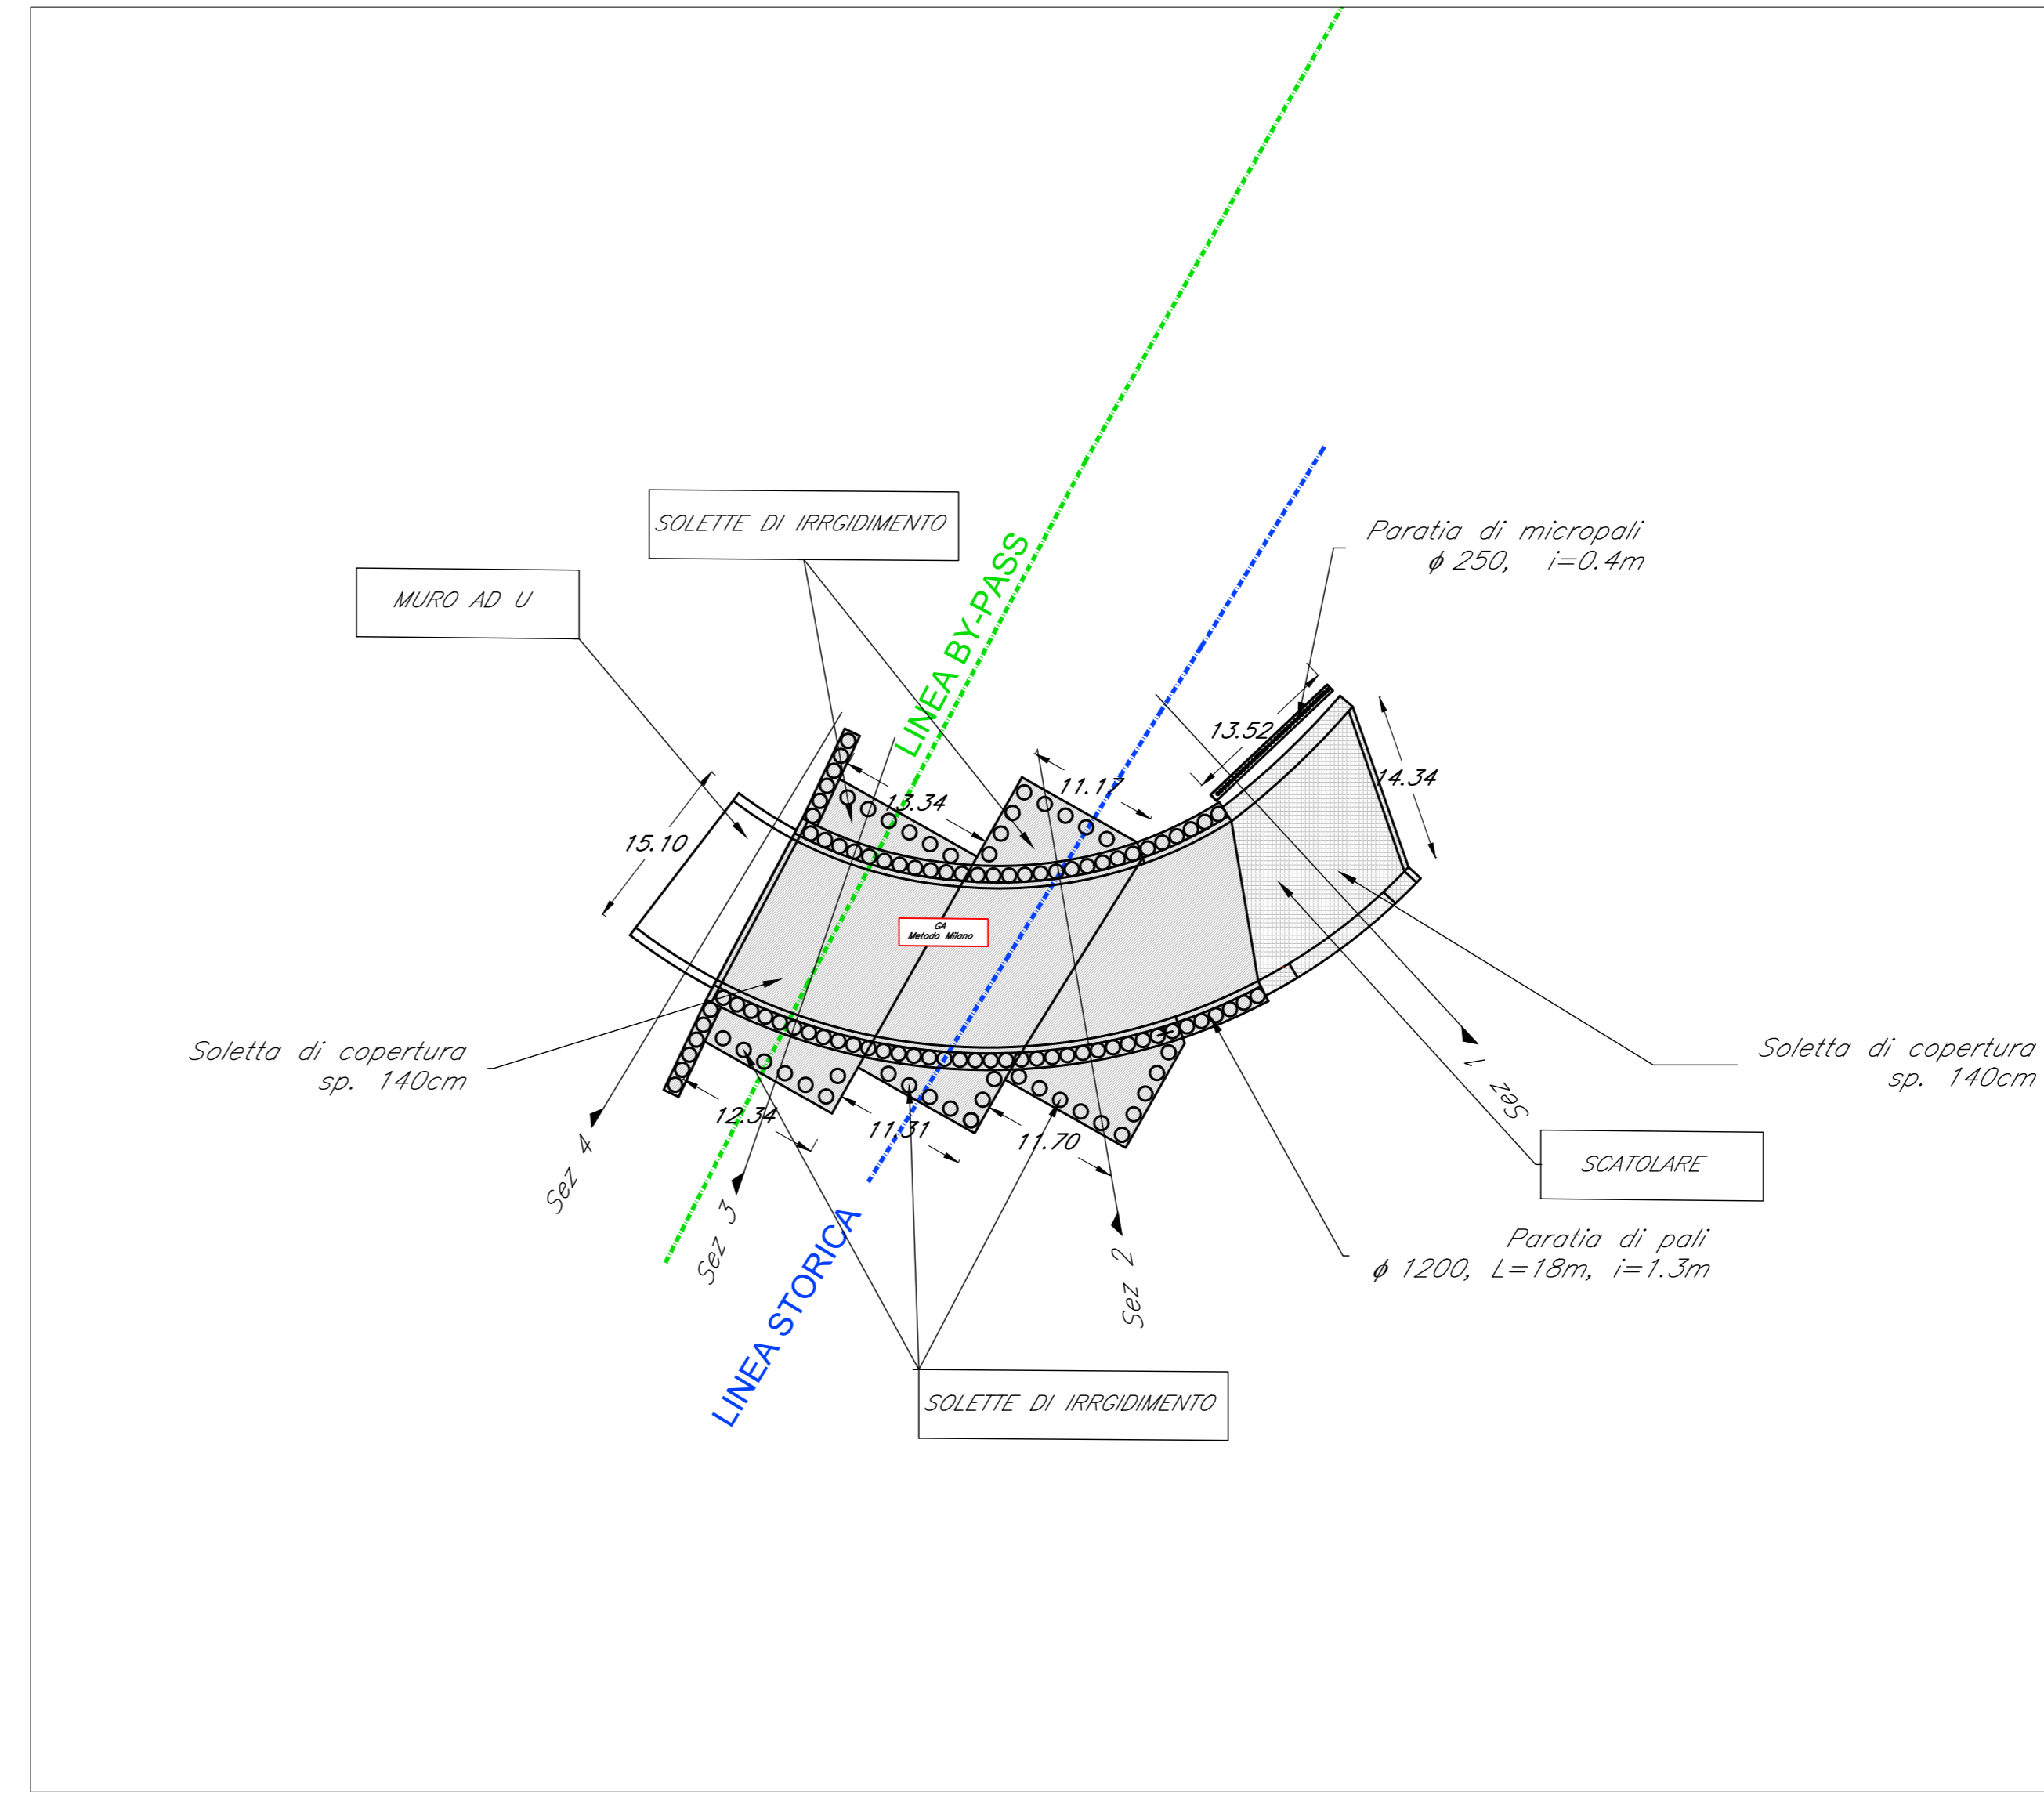


LEGENDA

| | |
|---|---|
| — | Binario di progetto |
| | Limite fascia di rispetto da C.d.S. |
| | Limite fascia di rispetto ex art.49 del D. P. R. 753/80 |


SEZIONI TRASVERSALE Sez. 1 - SL02
scala 1:200

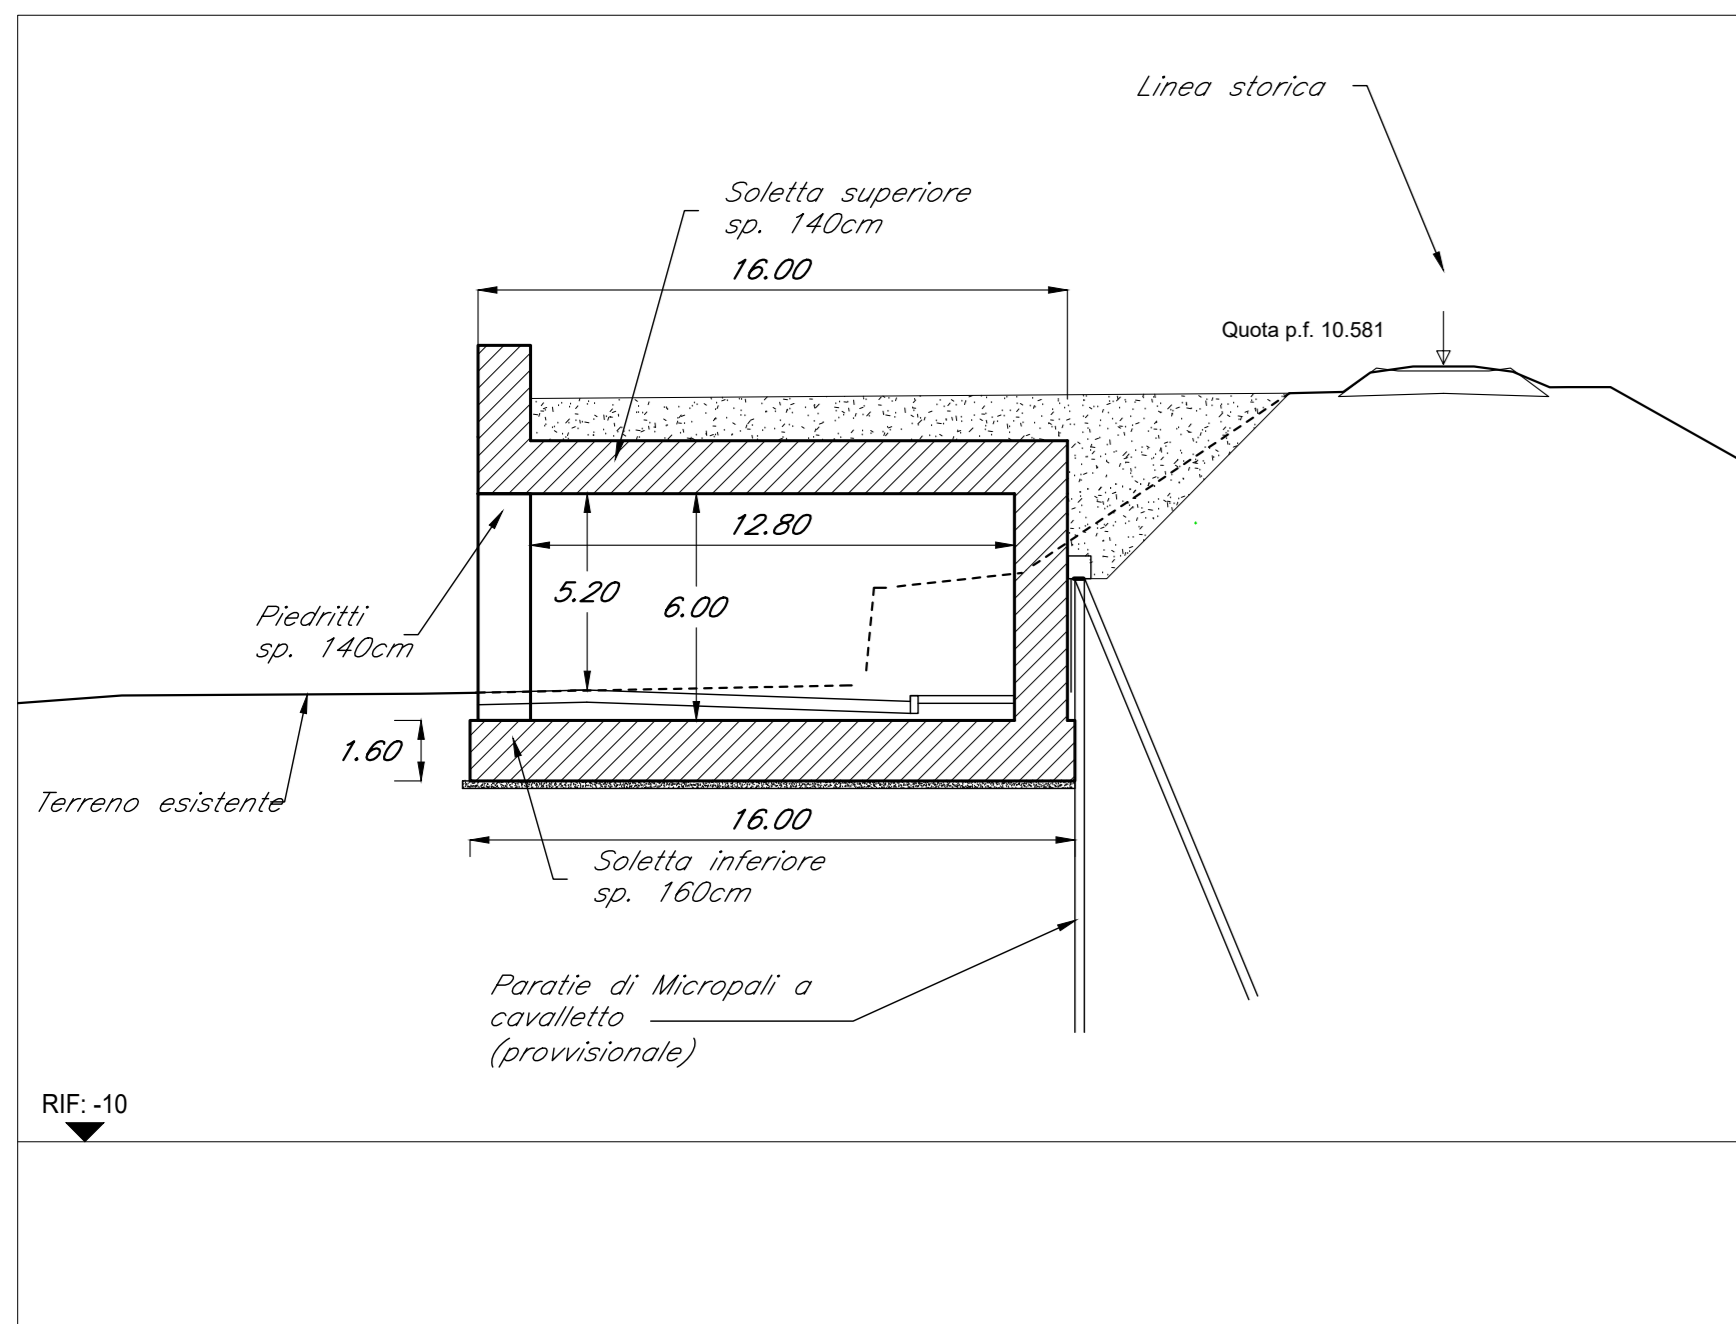


SEZIONI TRASVERSALE - Sez. 2 - SL02
scala 1:200

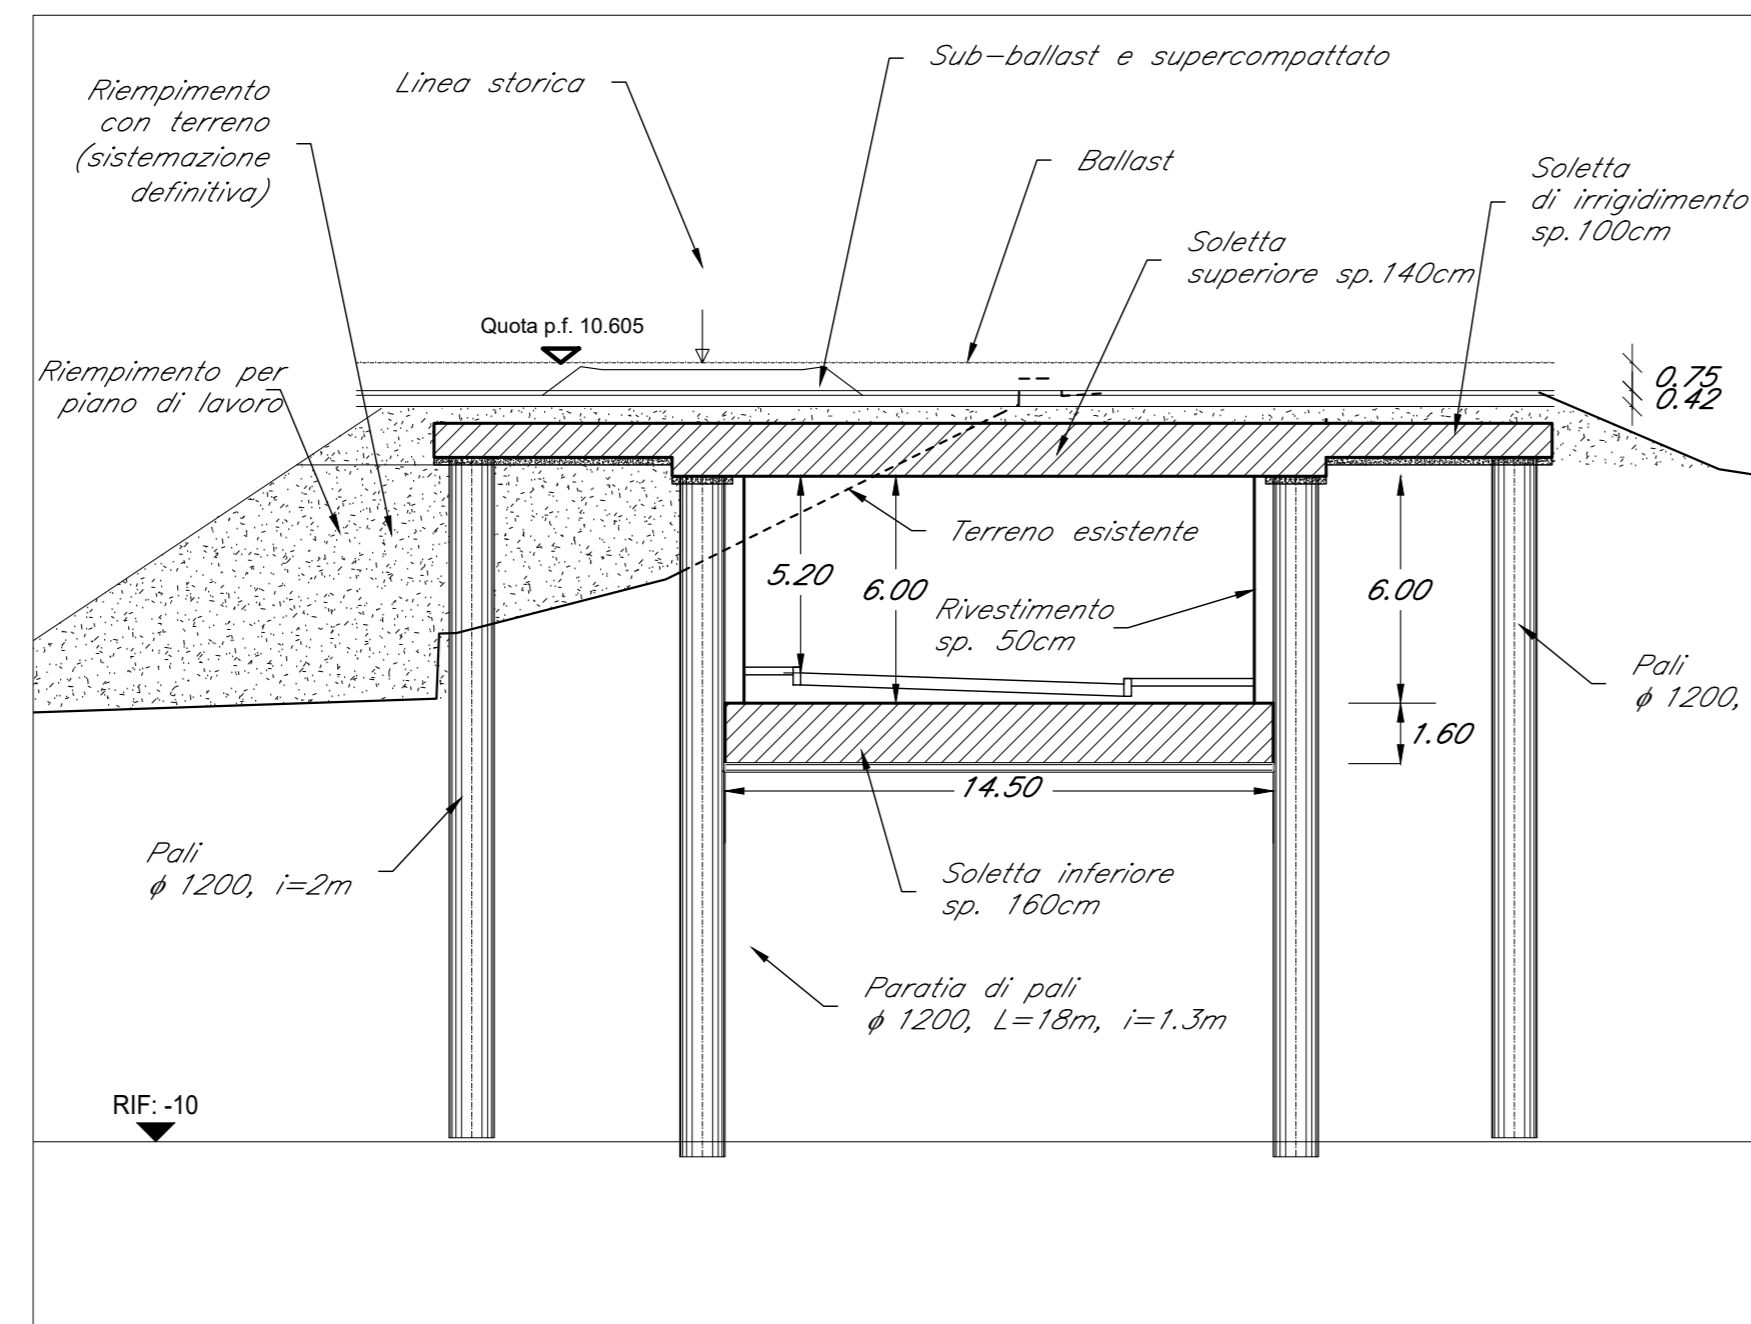


SEZIONI TRASVERSALE - Sez.3 - SL02
scala 1:200

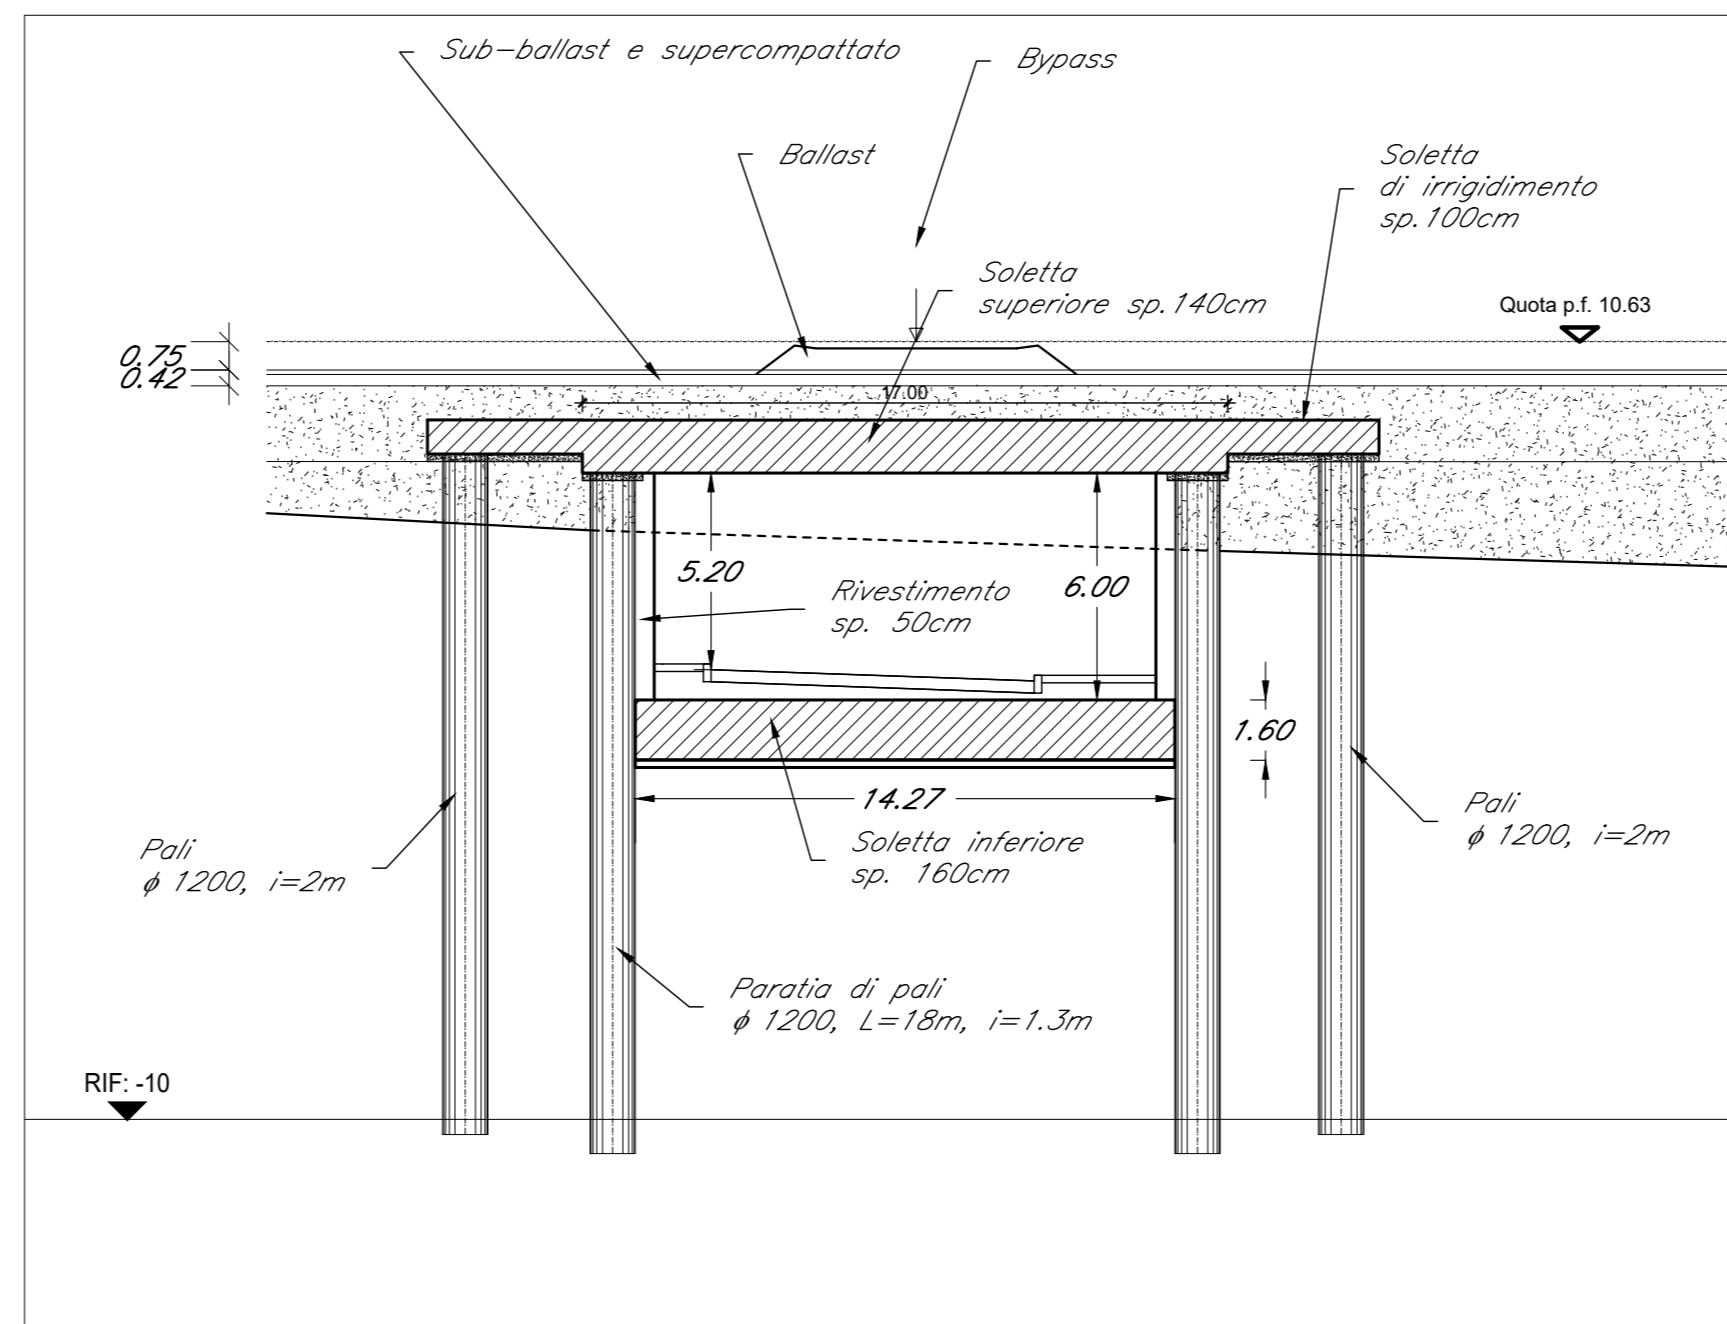

SEZIONI TRASVERSALE - Sez.4 - SL02
scala 1:200

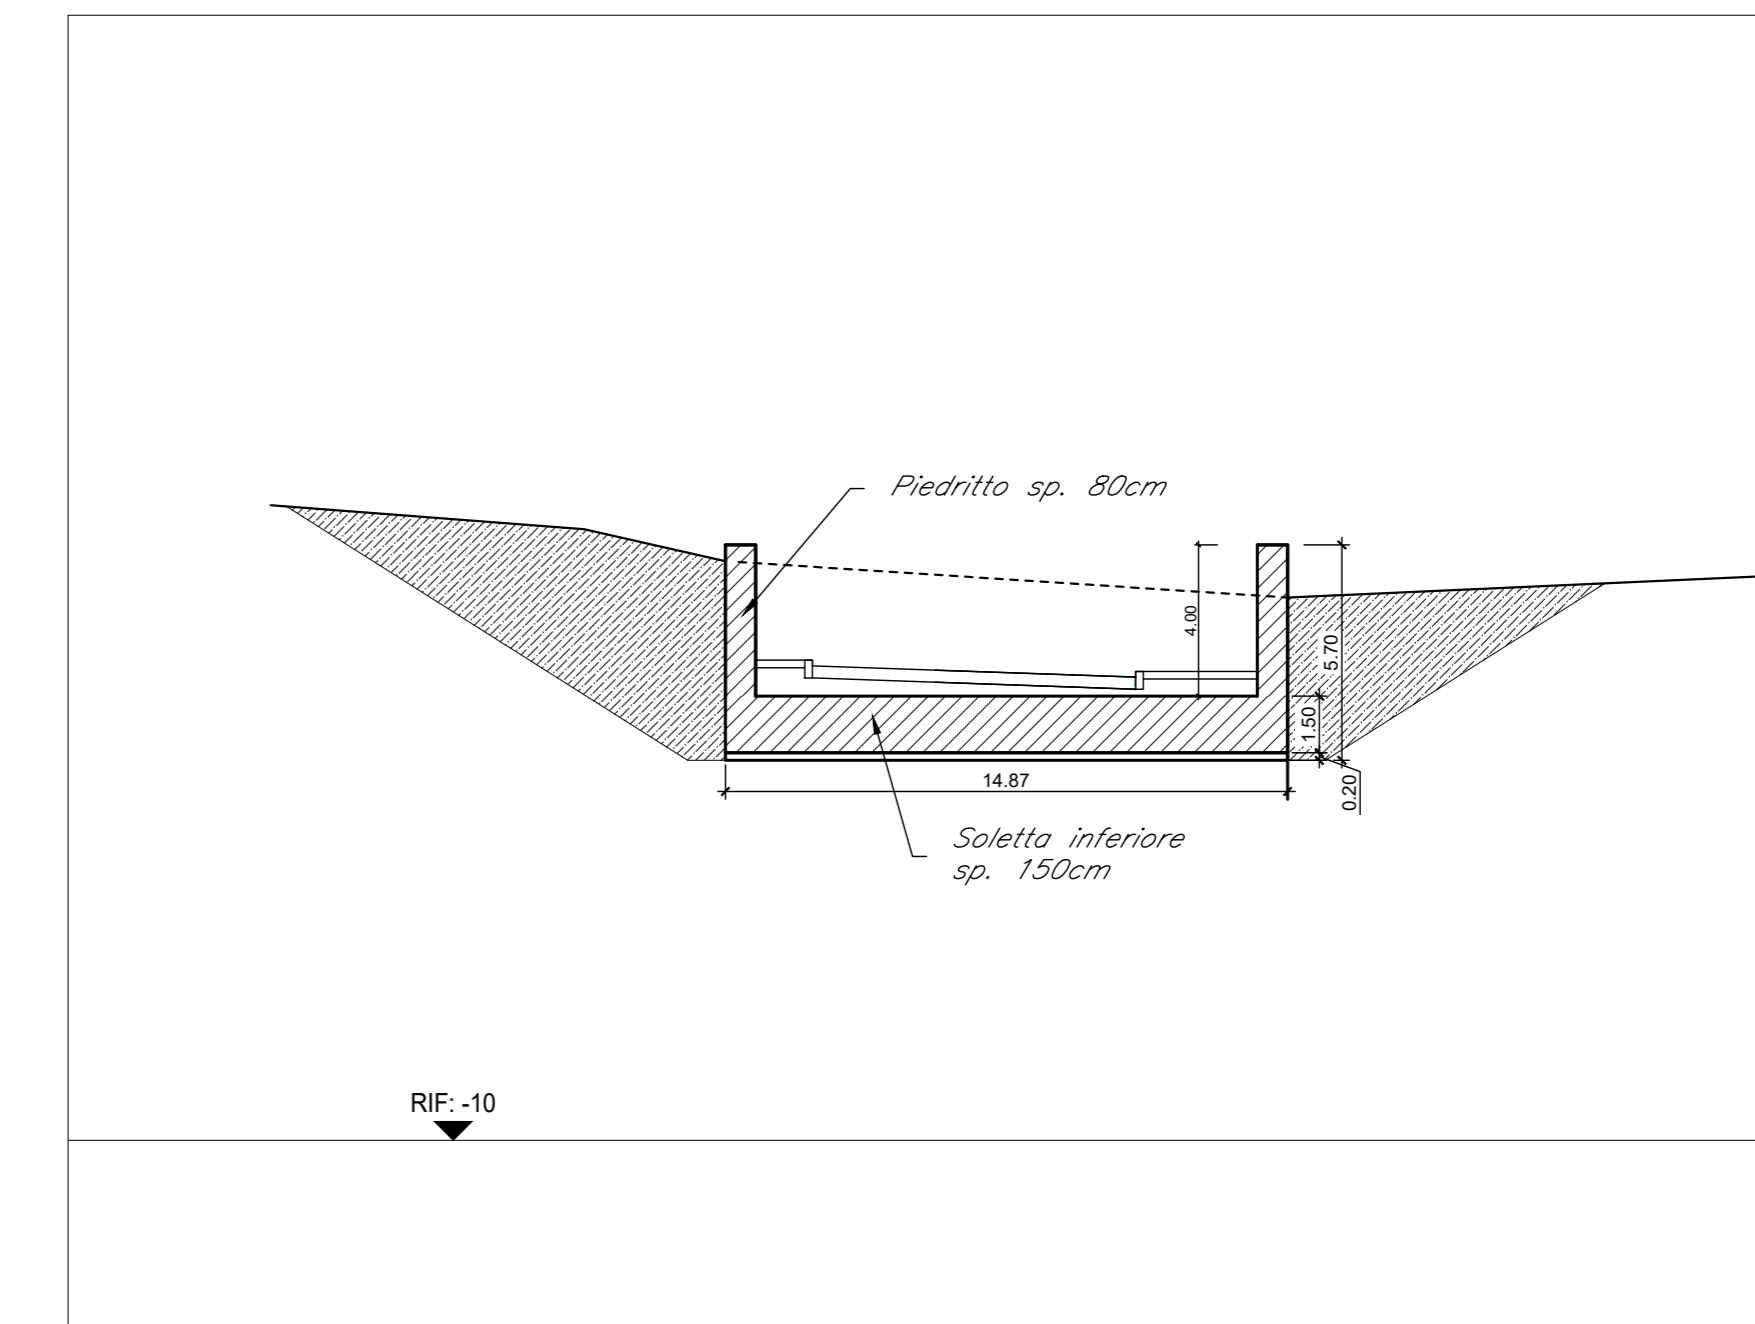


PLANIMETRIA DI FASE 1
scala 1:500

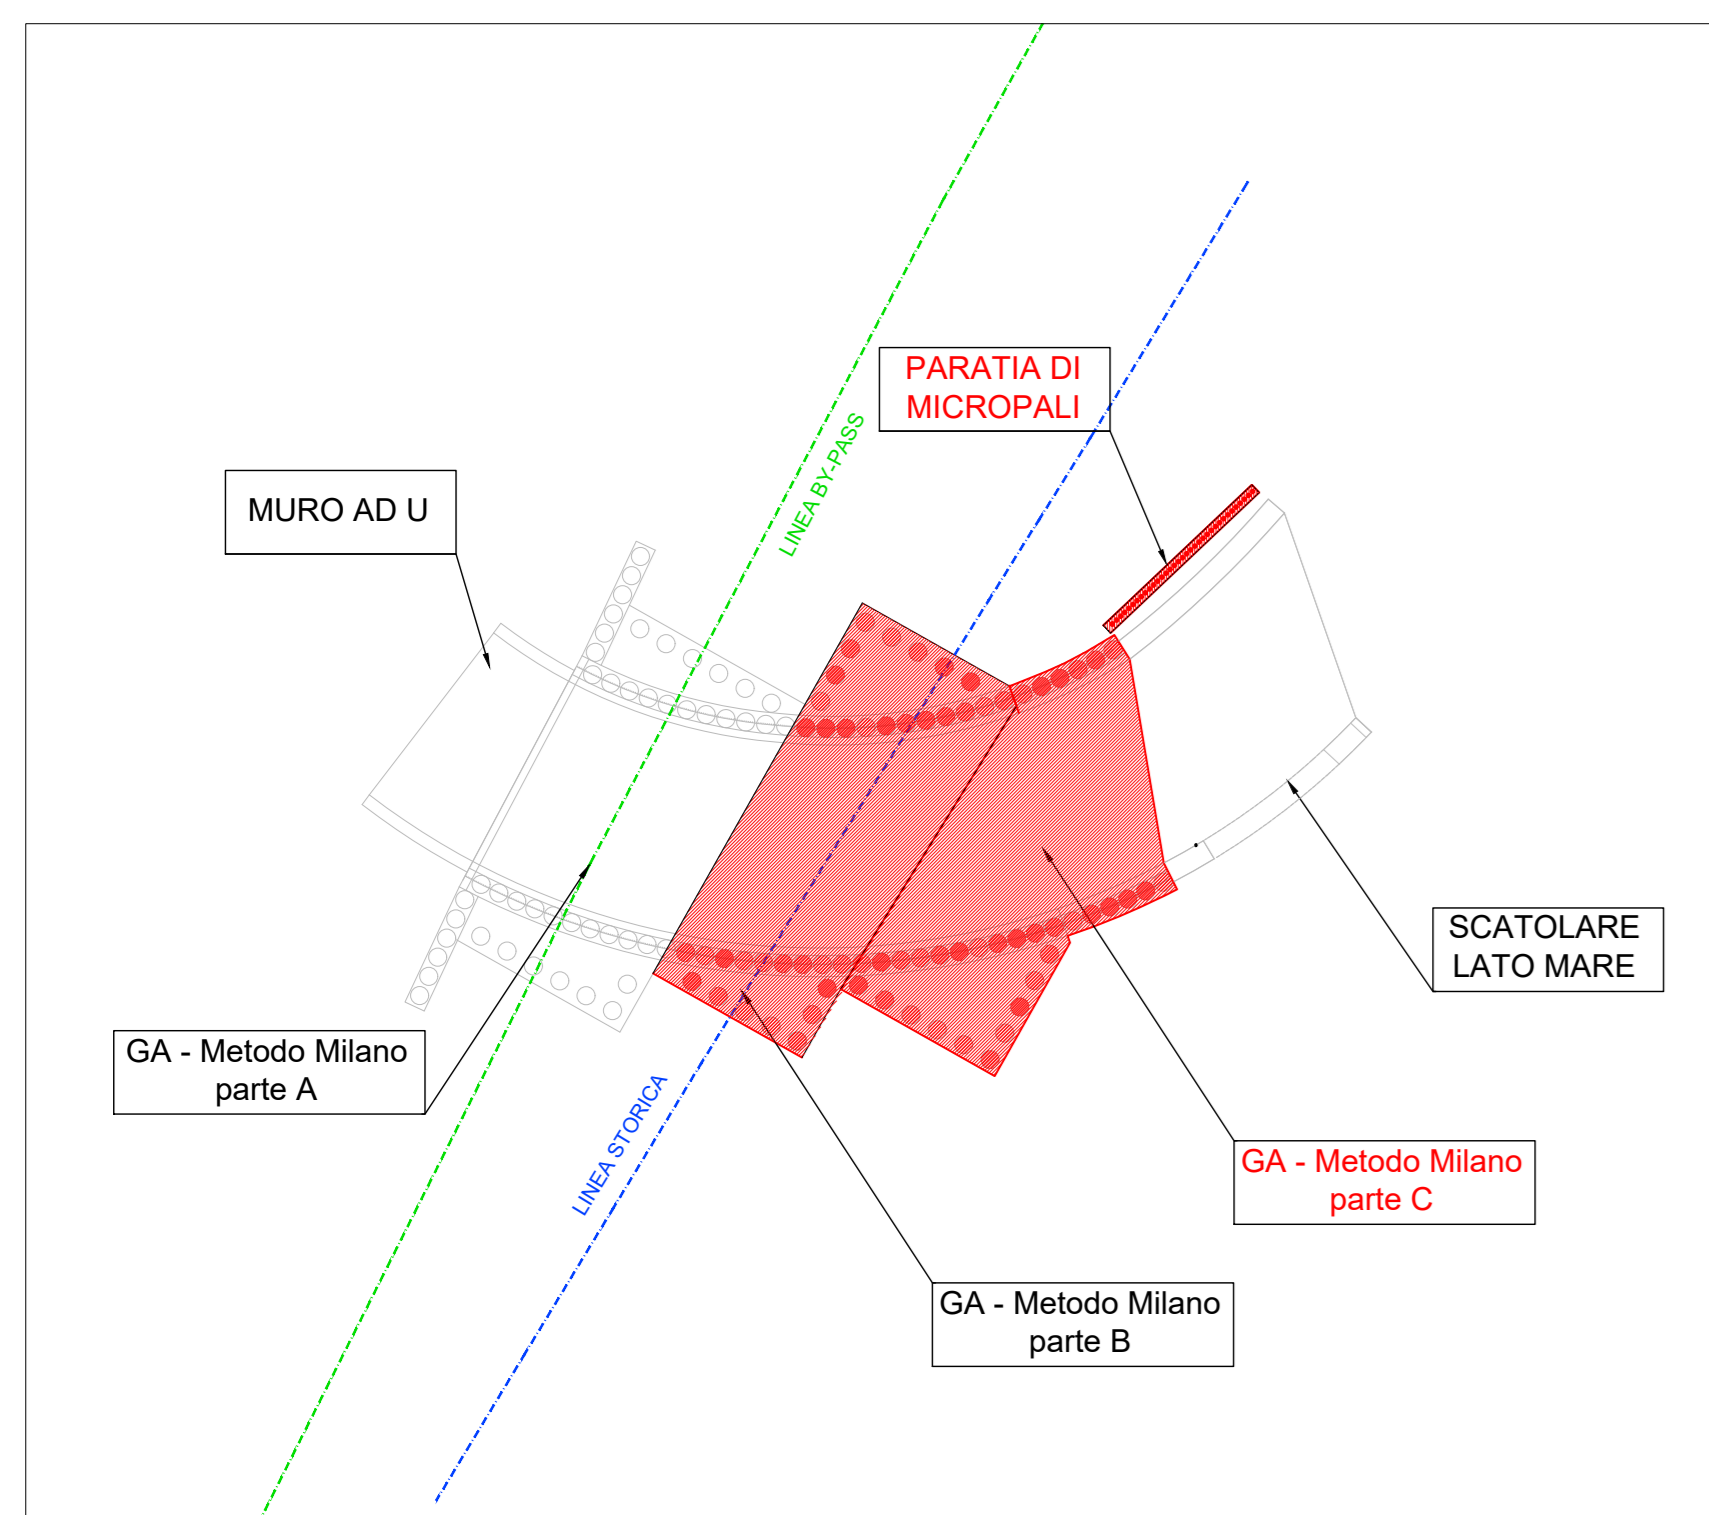


- FASE 1**
- Interruzione sulla linea storica
 - Realizzazione dei pali e della soletta superiore della parte B della GA-Methodo Milano
 - Realizzazione dei pali e della soletta superiore della parte C della GA-Methodo Milano
 - Realizzazione della paratia provvisoria di micropali

PLANIMETRIA DI FASE 2
scala 1:500

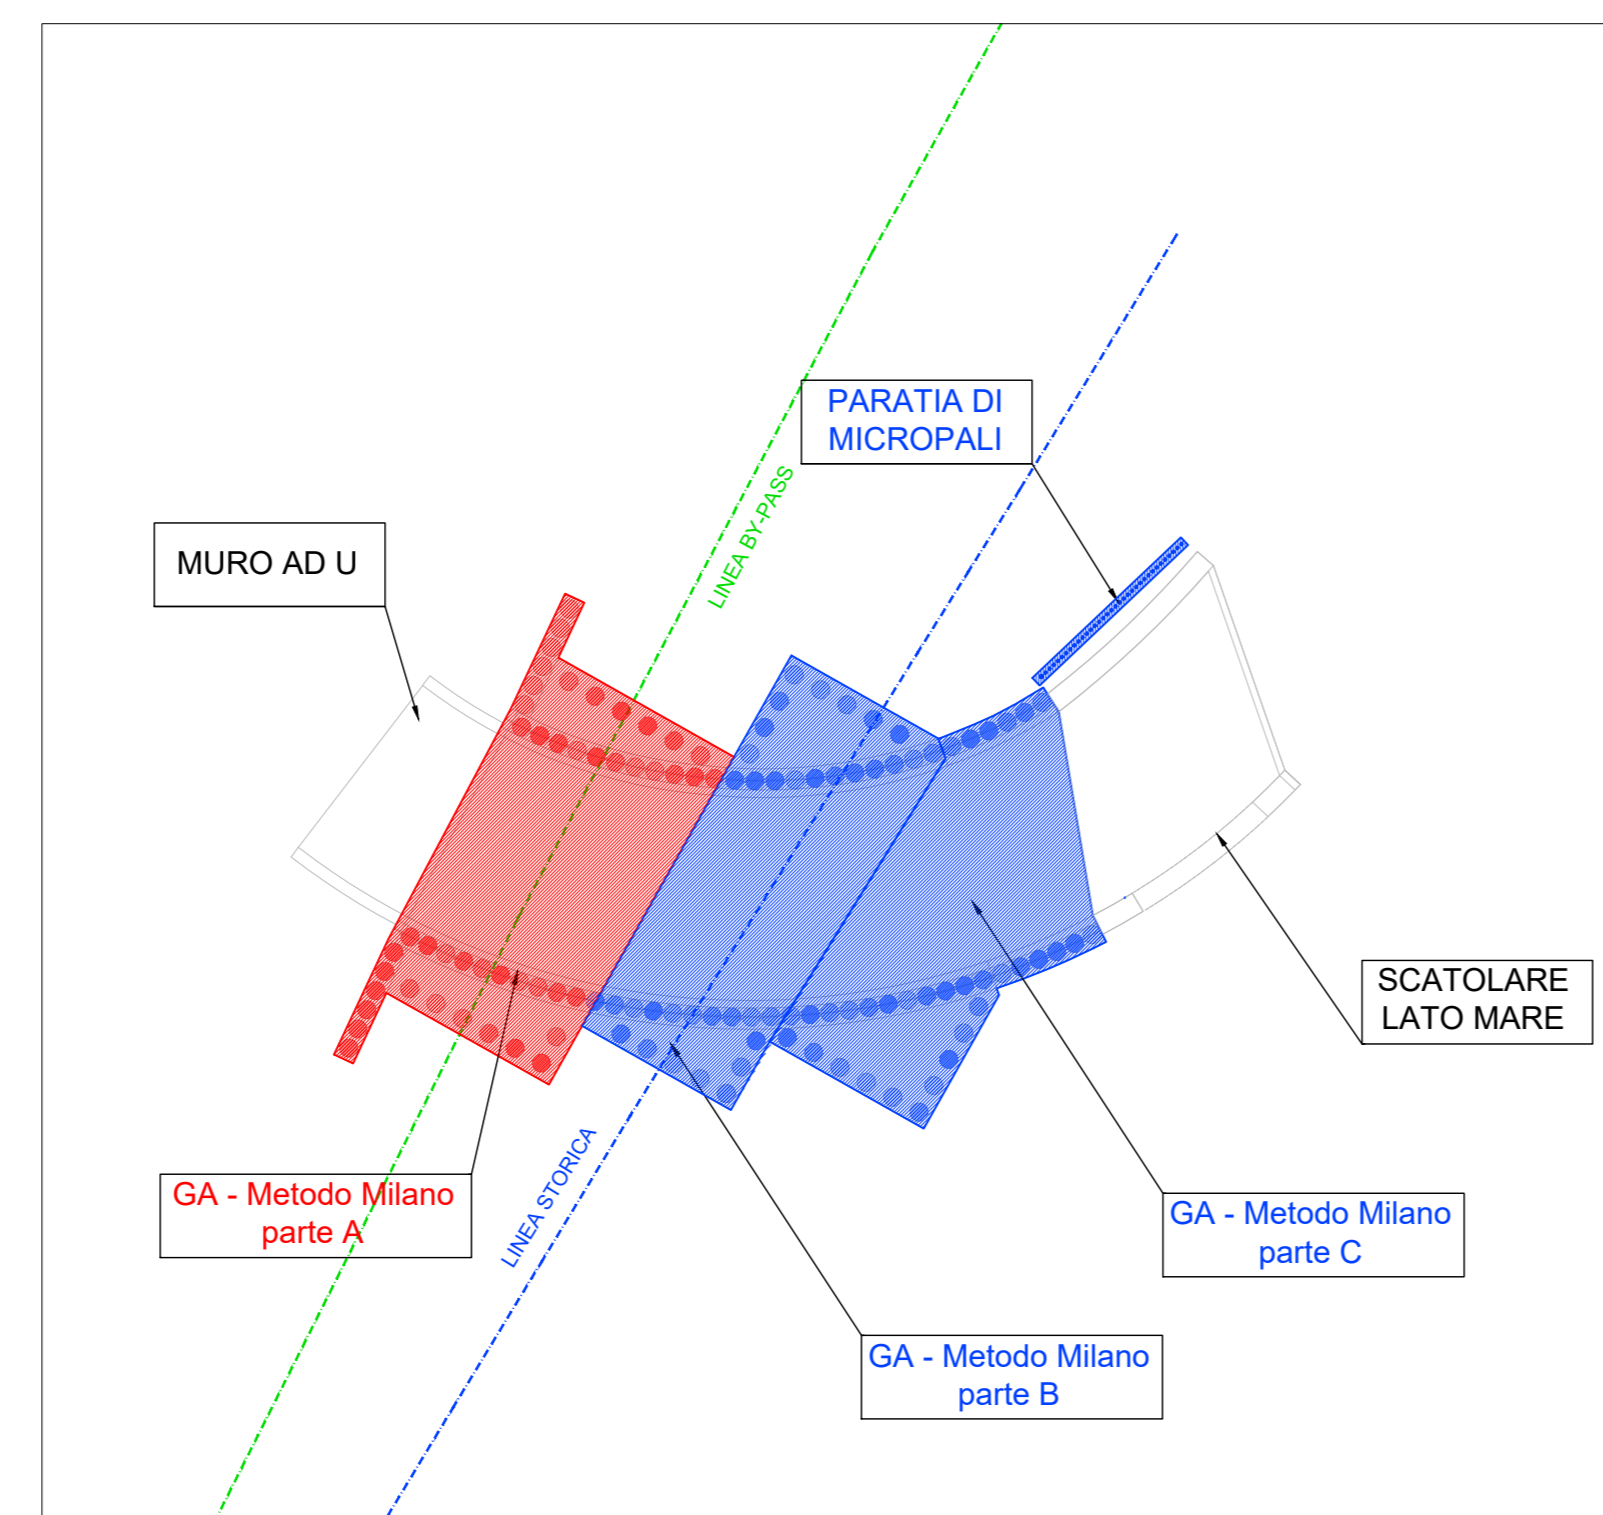

- FASE 2**
- Riattivazione dell'esercizio sulla linea storica
 - Realizzazione dei pali e della soletta della parte A della GA-Methodo Milano
 - Scavo della GA-Methodo Milano

PLANIMETRIA DI FASE 3
scala 1:500

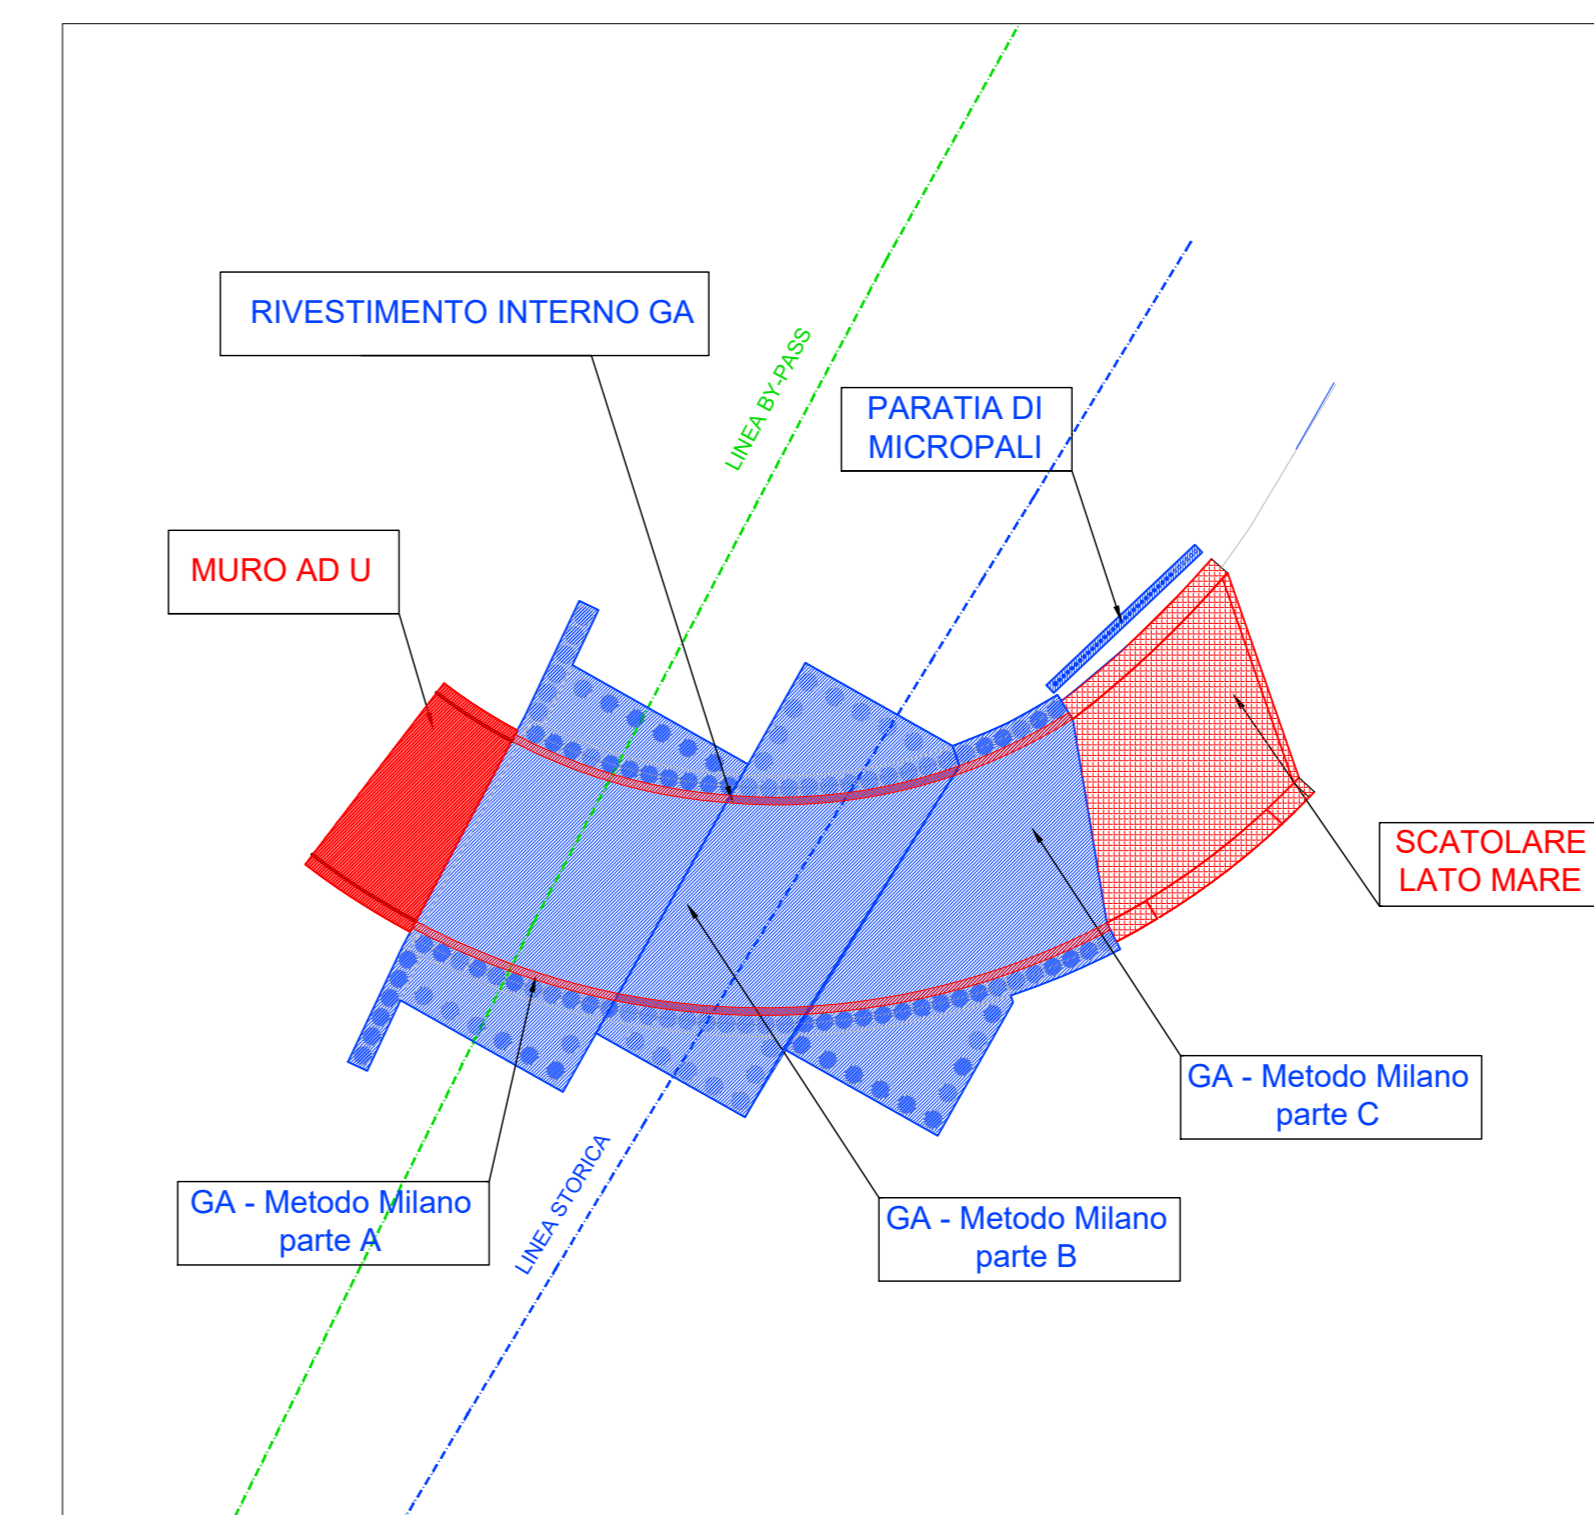

- FASE 3**
- Esercizio sulla linea storica
 - Realizzazione Rivestimento interno della GA (soletta inferiore e pareti laterali)
 - Realizzazione dello scatolare lato mare e del muro ad U lato monte

COMMITTENTE:
RFI
RETE FERROVIARIA ITALIANA
GRUPPO FERROVIE DELLO STATO ITALIANE

PROGETTAZIONE:
ITALFERR
GRUPPO RINNOVO DELLO STATO ITALIANE

LINEA CATANIA - SIRACUSA

DIREZIONE TECNICA
S.O. OPERE GEOTECNICHE

PROGETTO DI FATTIBILITA' TECNICO ECONOMICA

Collegamento ferroviario con il Porto di Augusta
Fase 1

OPERE CIVILI
SOTTOVIA STRADALE SL02
Pianta, Sezioni e Fasi Costruttive

SCALA:
Varie

COMMESSA LOTTO FASE ENTE TIPO DOC. OPERA/DISCIPLINA PROGR. REV.

RS62 01 R 11 PZ SL0200 001 B

| Rev. | Descrizione | Redatto | Data | Verificato | Data | Approvato | Data | Autorizzato / Data |
|------|--|--------------|----------|------------|----------|--------------|----------|---------------------------|
| A | Emissione Esecutiva | G. Filippini | Nov 2022 | L. Cocchi | Nov 2022 | P. Carlesimo | Nov 2022 | Luigi BERARDI Gen 2023 |
| B | Emissione a seguito di verifica 1° livello e tecnica | G. Filippini | Gen 2023 | L. Cocchi | Gen 2023 | P. Carlesimo | Gen 2023 | Luigi BERARDI Gen 2023 |