




TRACCIATO - NV02  
Sezione 1  
Progressiva: 0+000.00  
Scala: 1:200  
Quota di Riferimento: -7,00

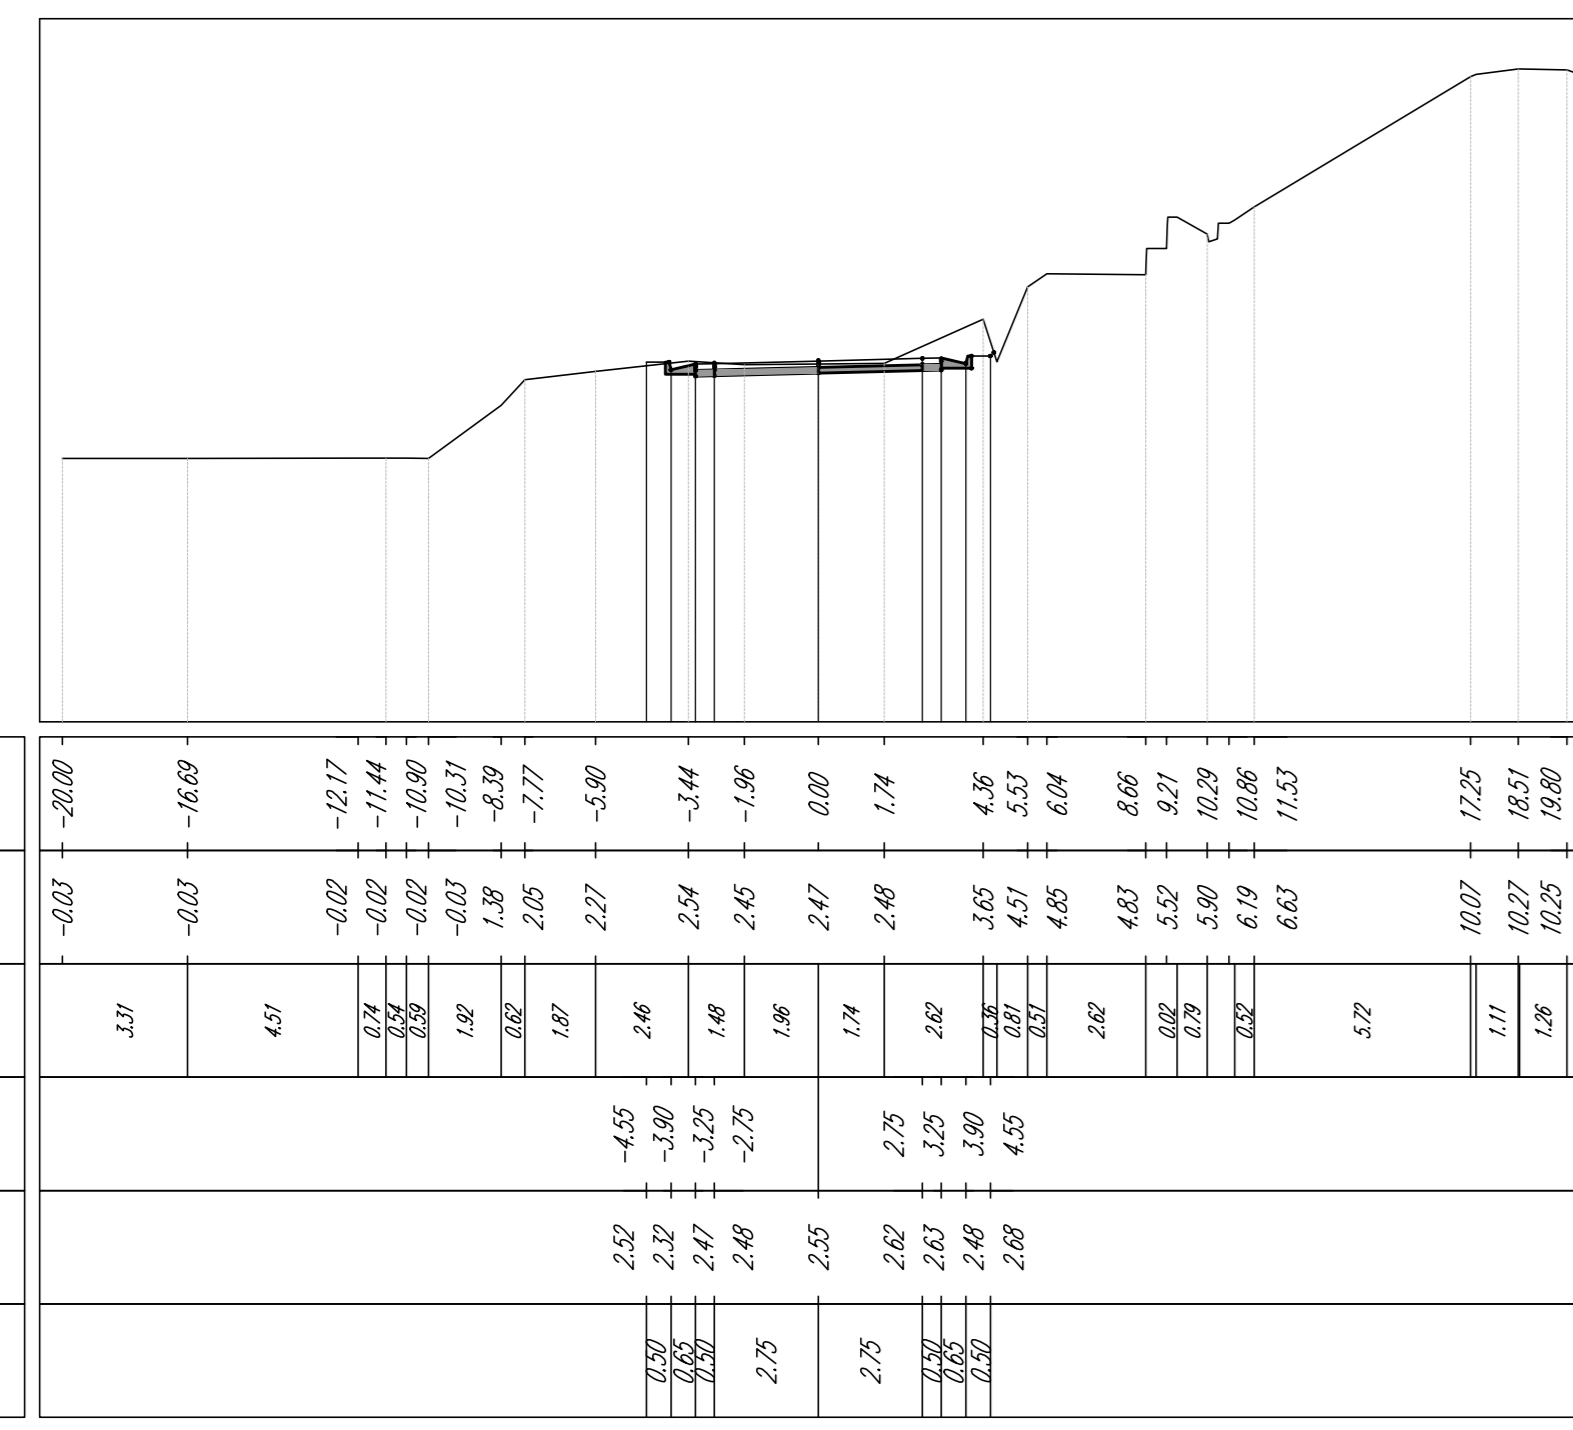


TRACCIATO - NV02  
Sezione 2  
Progressiva: 0+050.00  
Scala: 1:200  
Quota di Riferimento: -7,00

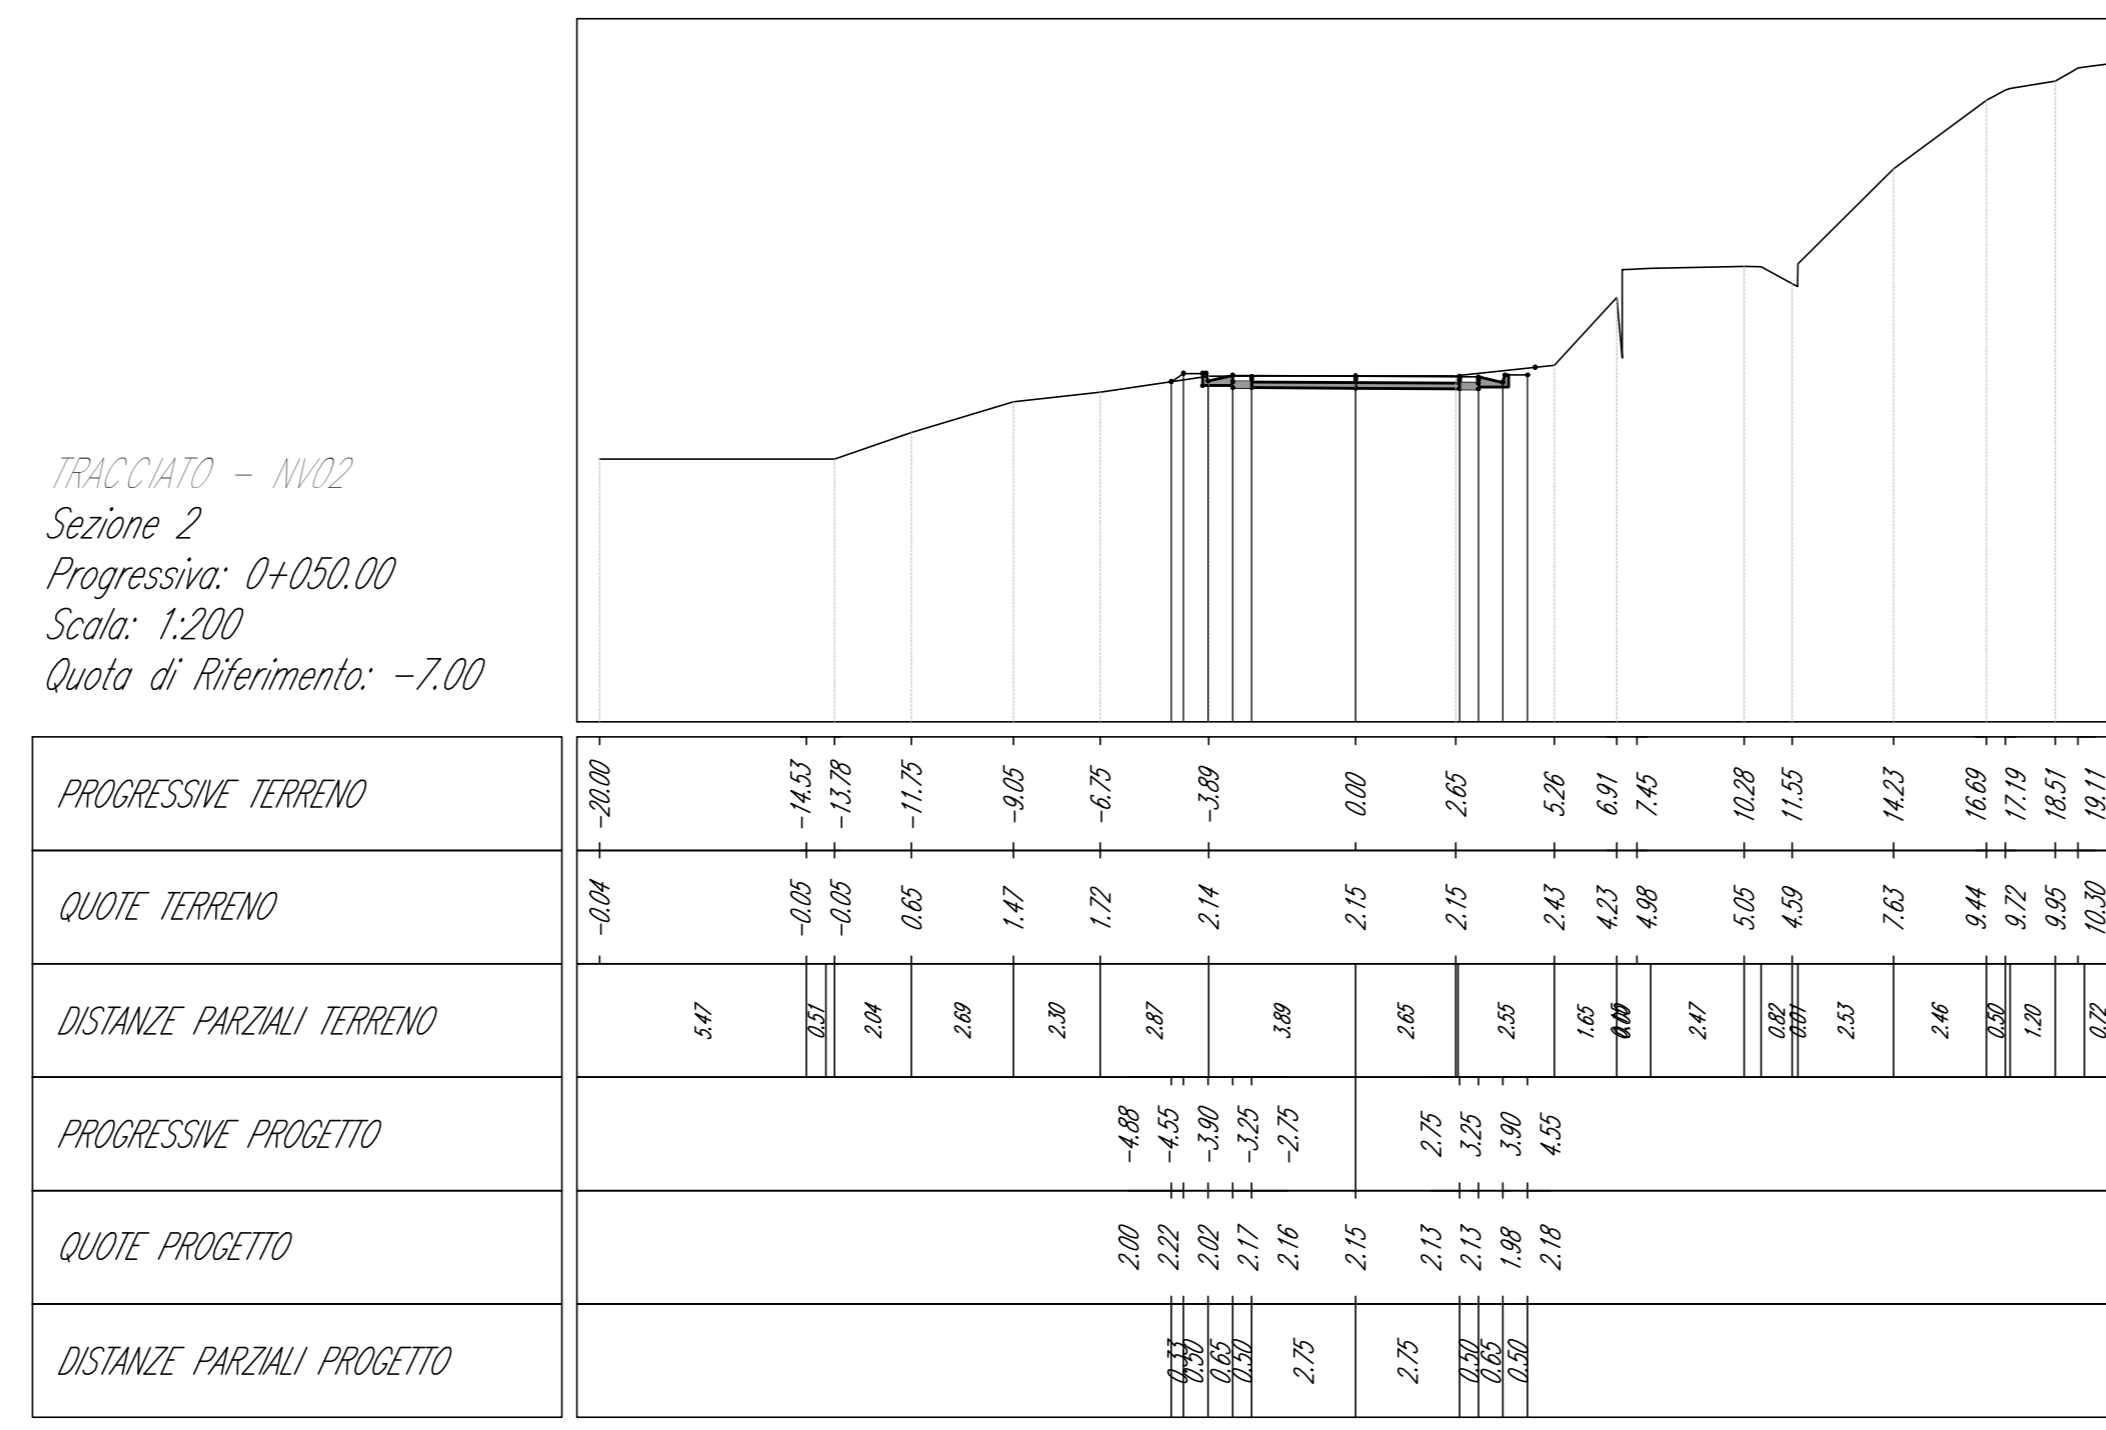


TRACCIATO - NV02  
Sezione 3  
Progressiva: 0+100.00  
Scala: 1:200  
Quota di Riferimento: -7,00

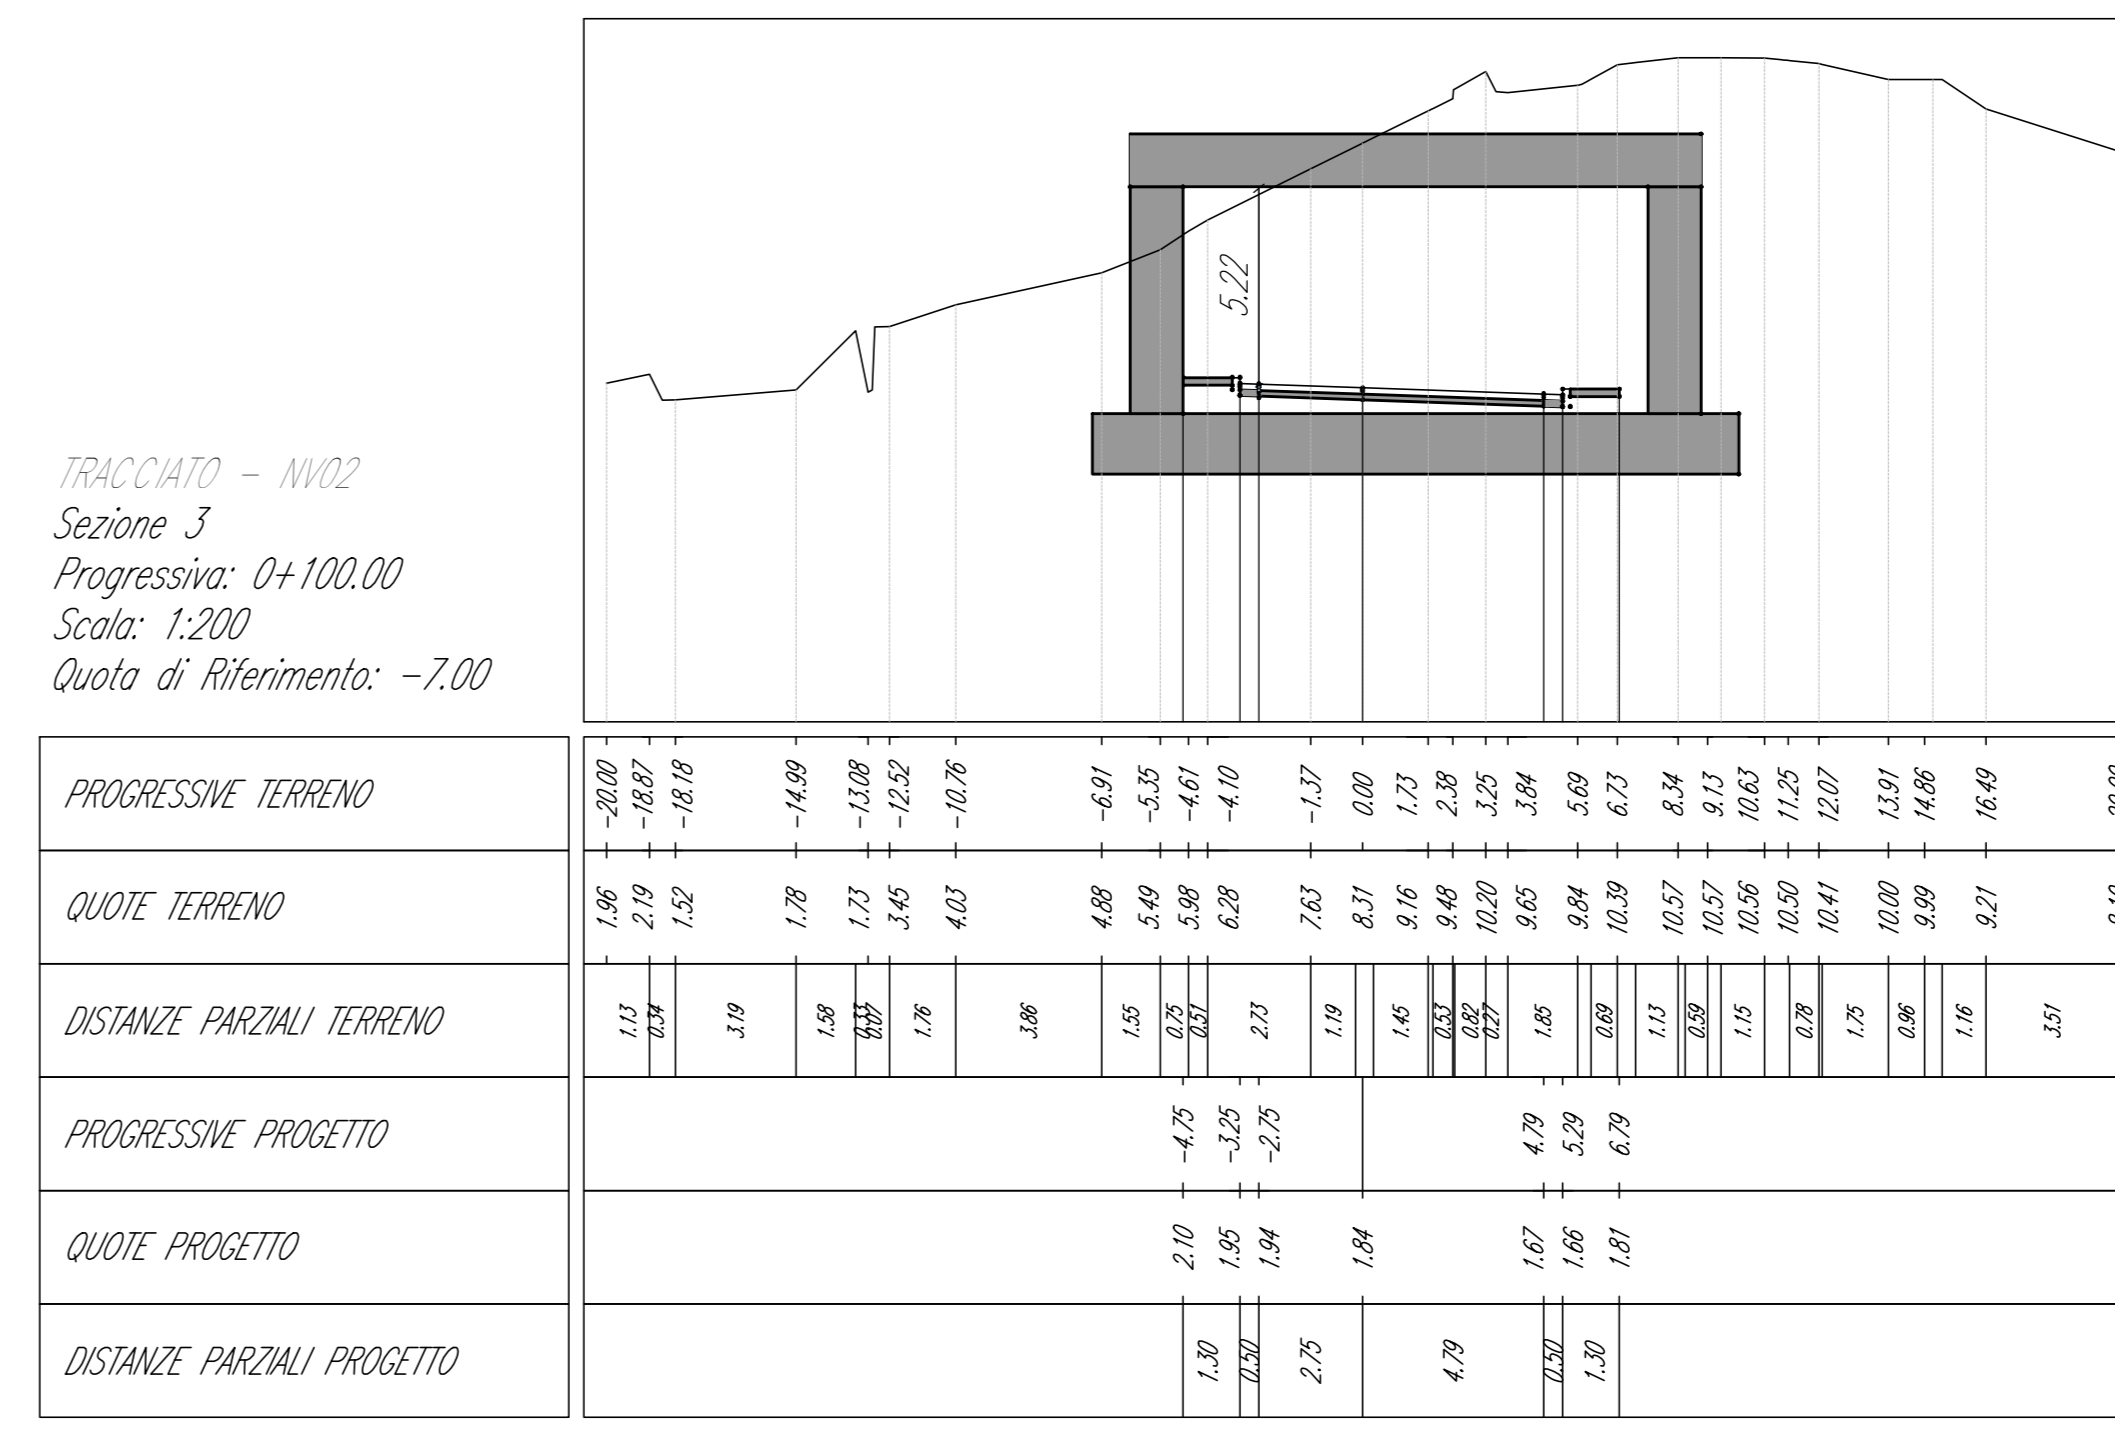


TRACCIATO - NV02  
Sezione 4  
Progressiva: 0+150.00  
Scala: 1:200  
Quota di Riferimento: 0,00

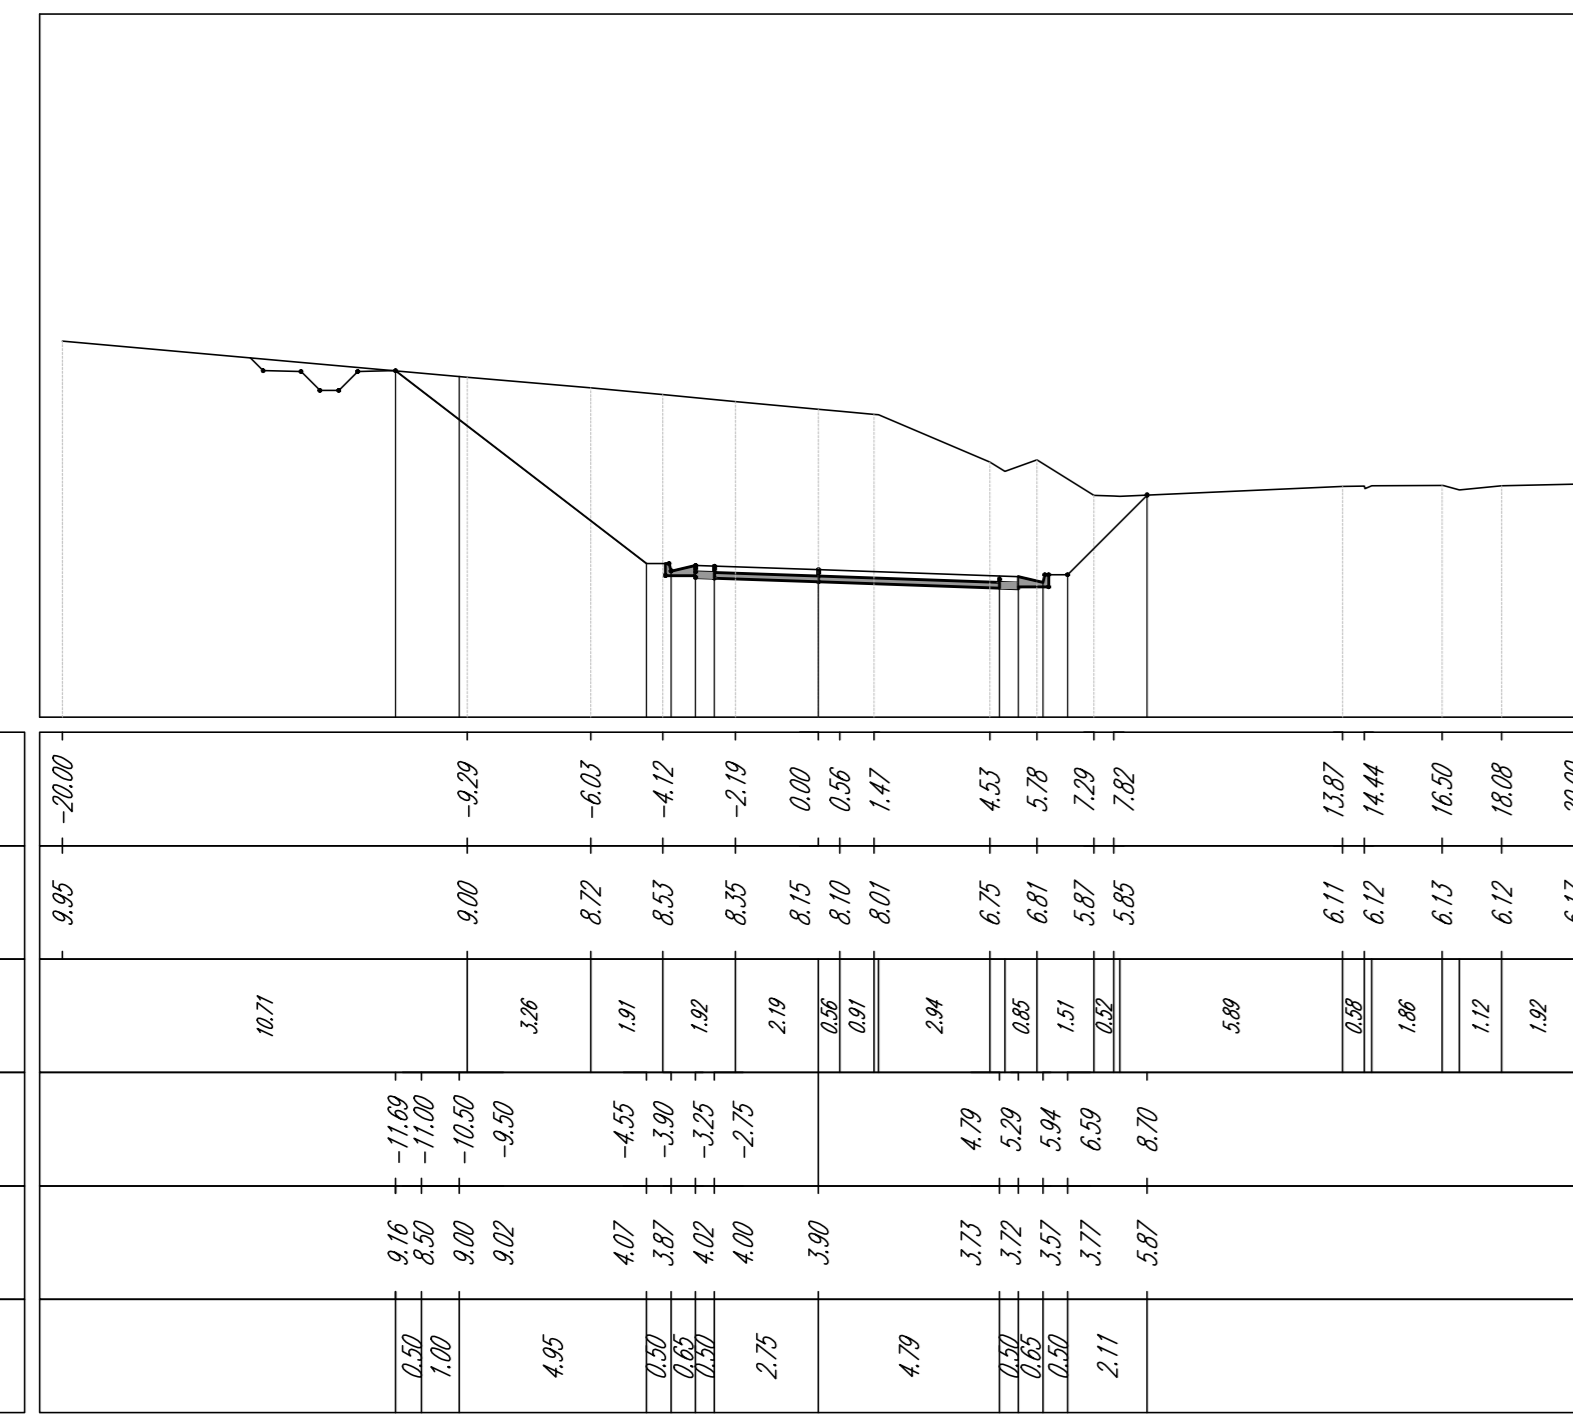


TRACCIATO - NV02  
Sezione 5  
Progressiva: 0+200.00  
Scala: 1:200  
Quota di Riferimento: 0,00

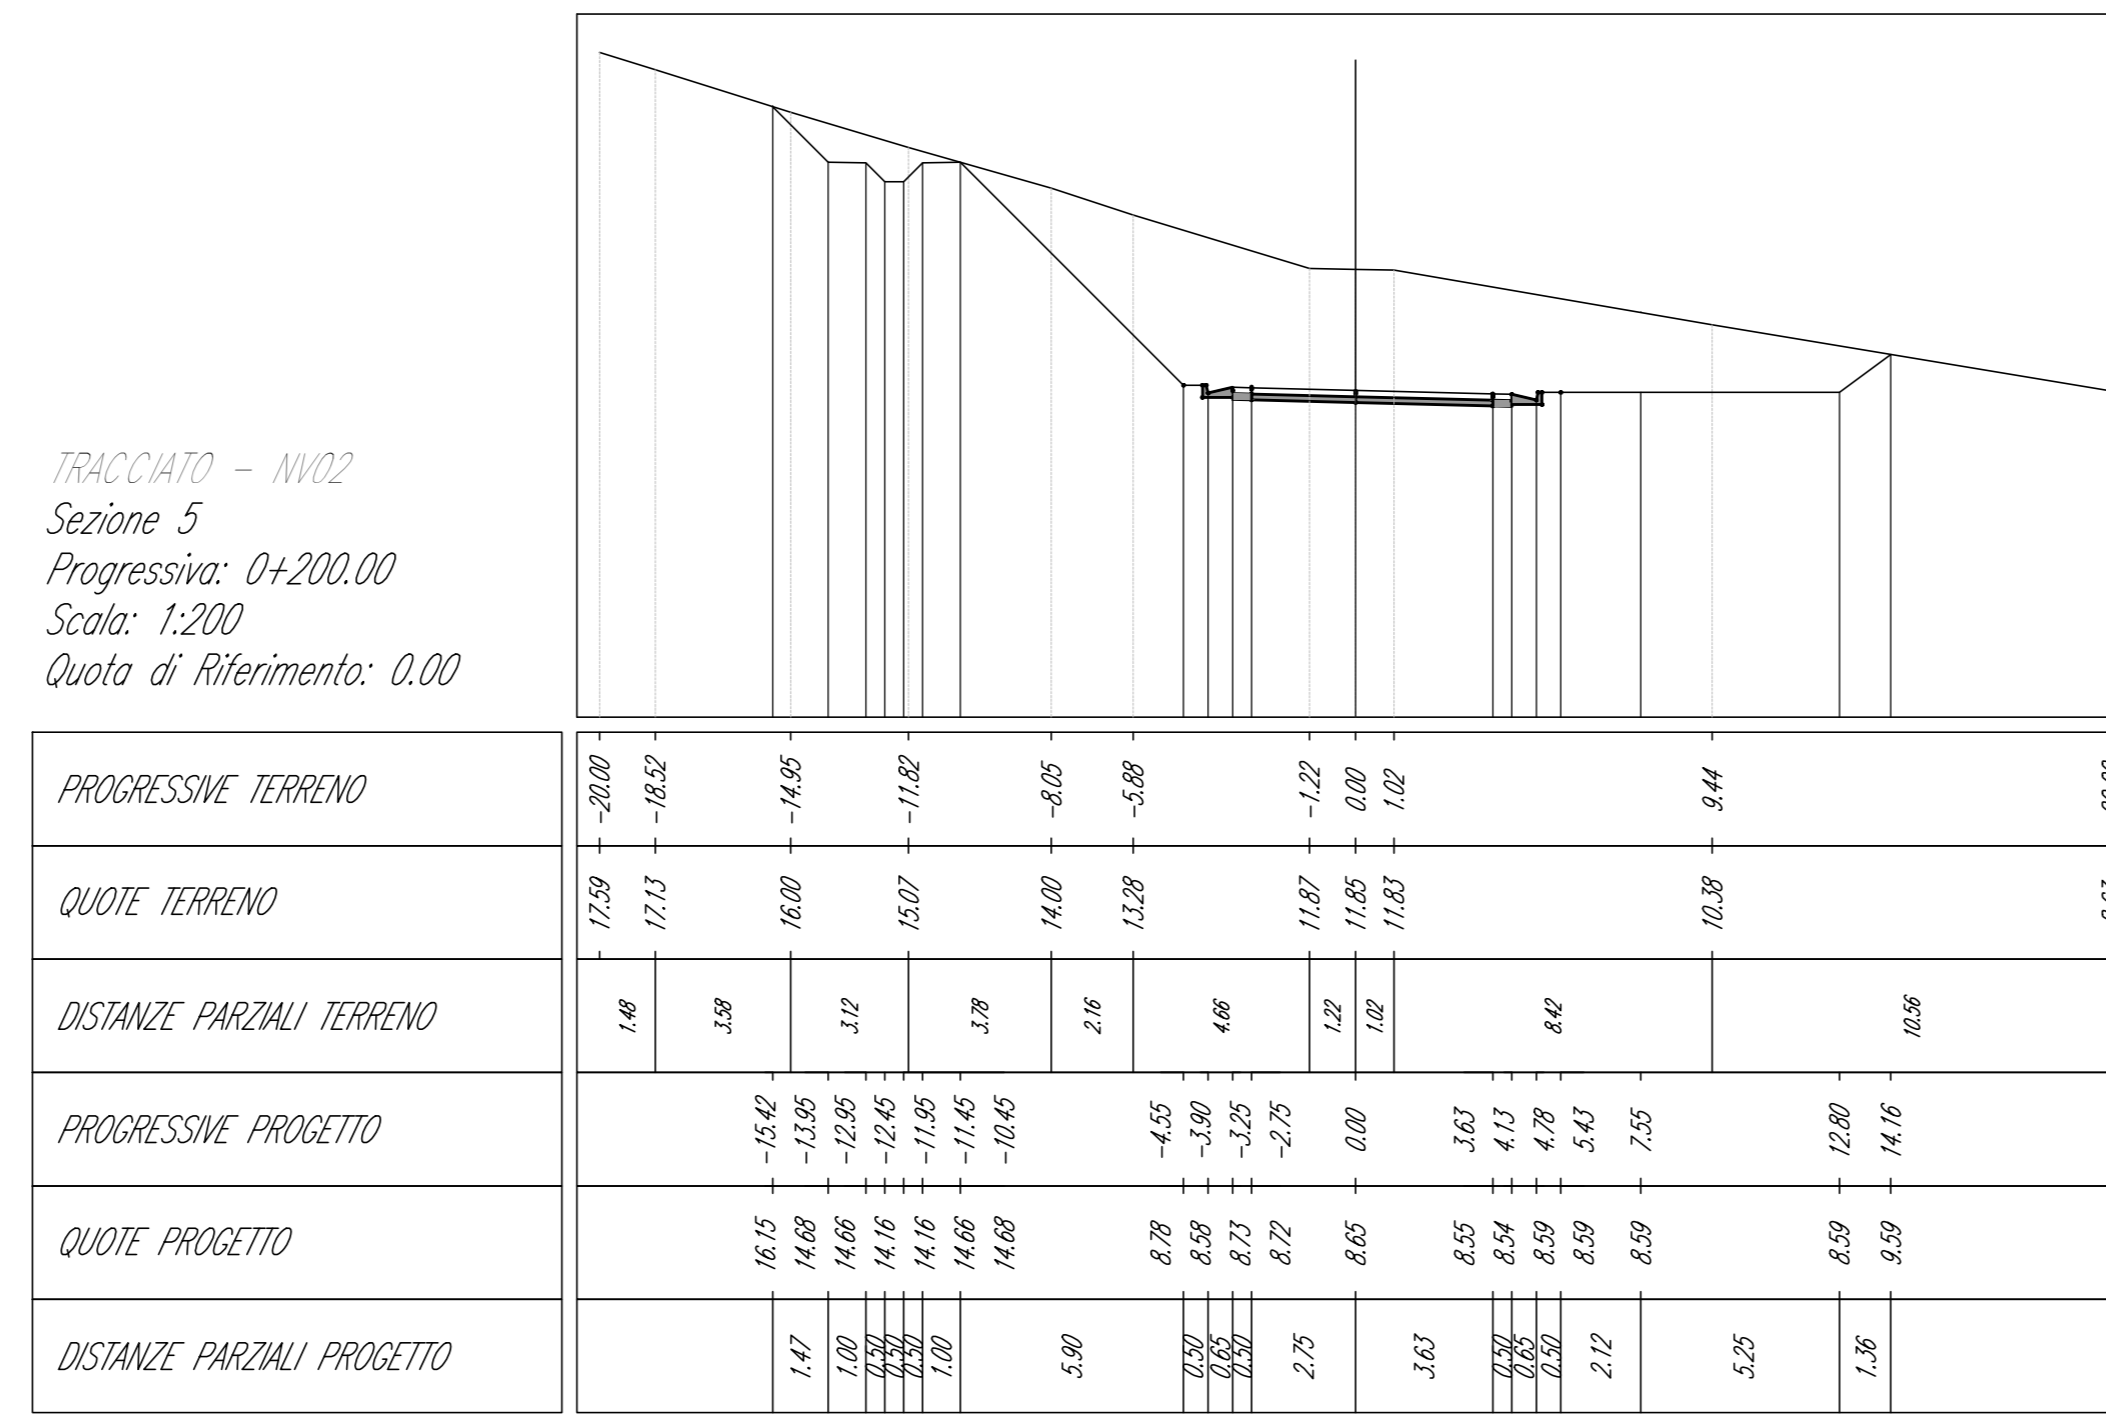


TRACCIATO - NV02  
Sezione 6  
Progressiva: 0+250.00  
Scala: 1:200  
Quota di Riferimento: 0,00

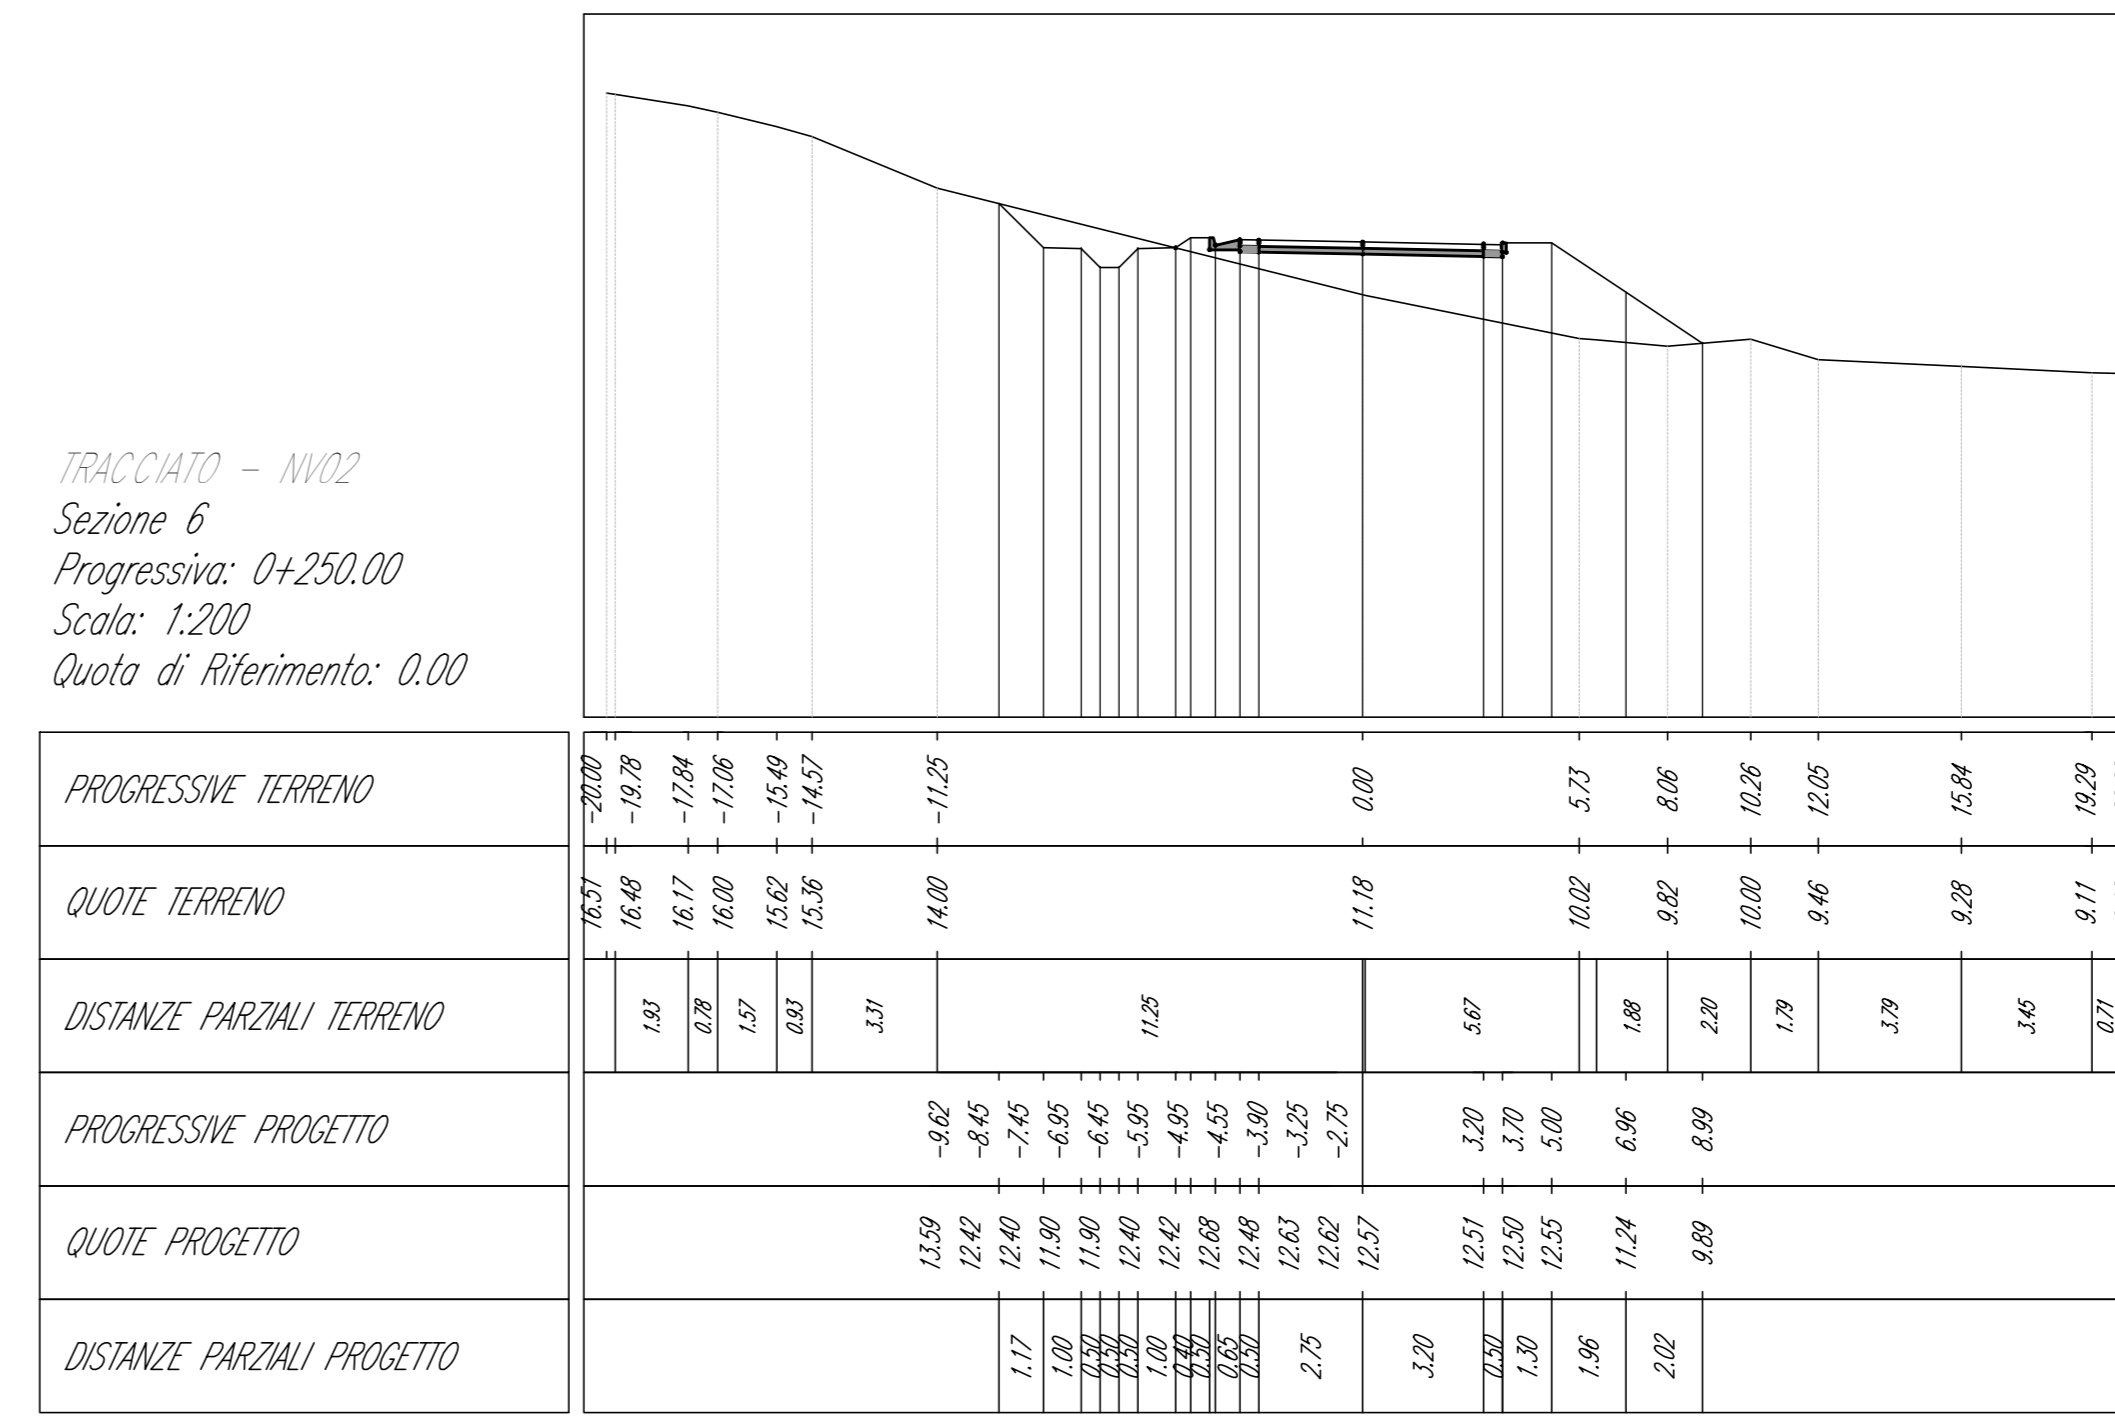


TRACCIATO - NV02  
Sezione 7  
Progressiva: 0+300.00  
Scala: 1:200  
Quota di Riferimento: 10,00

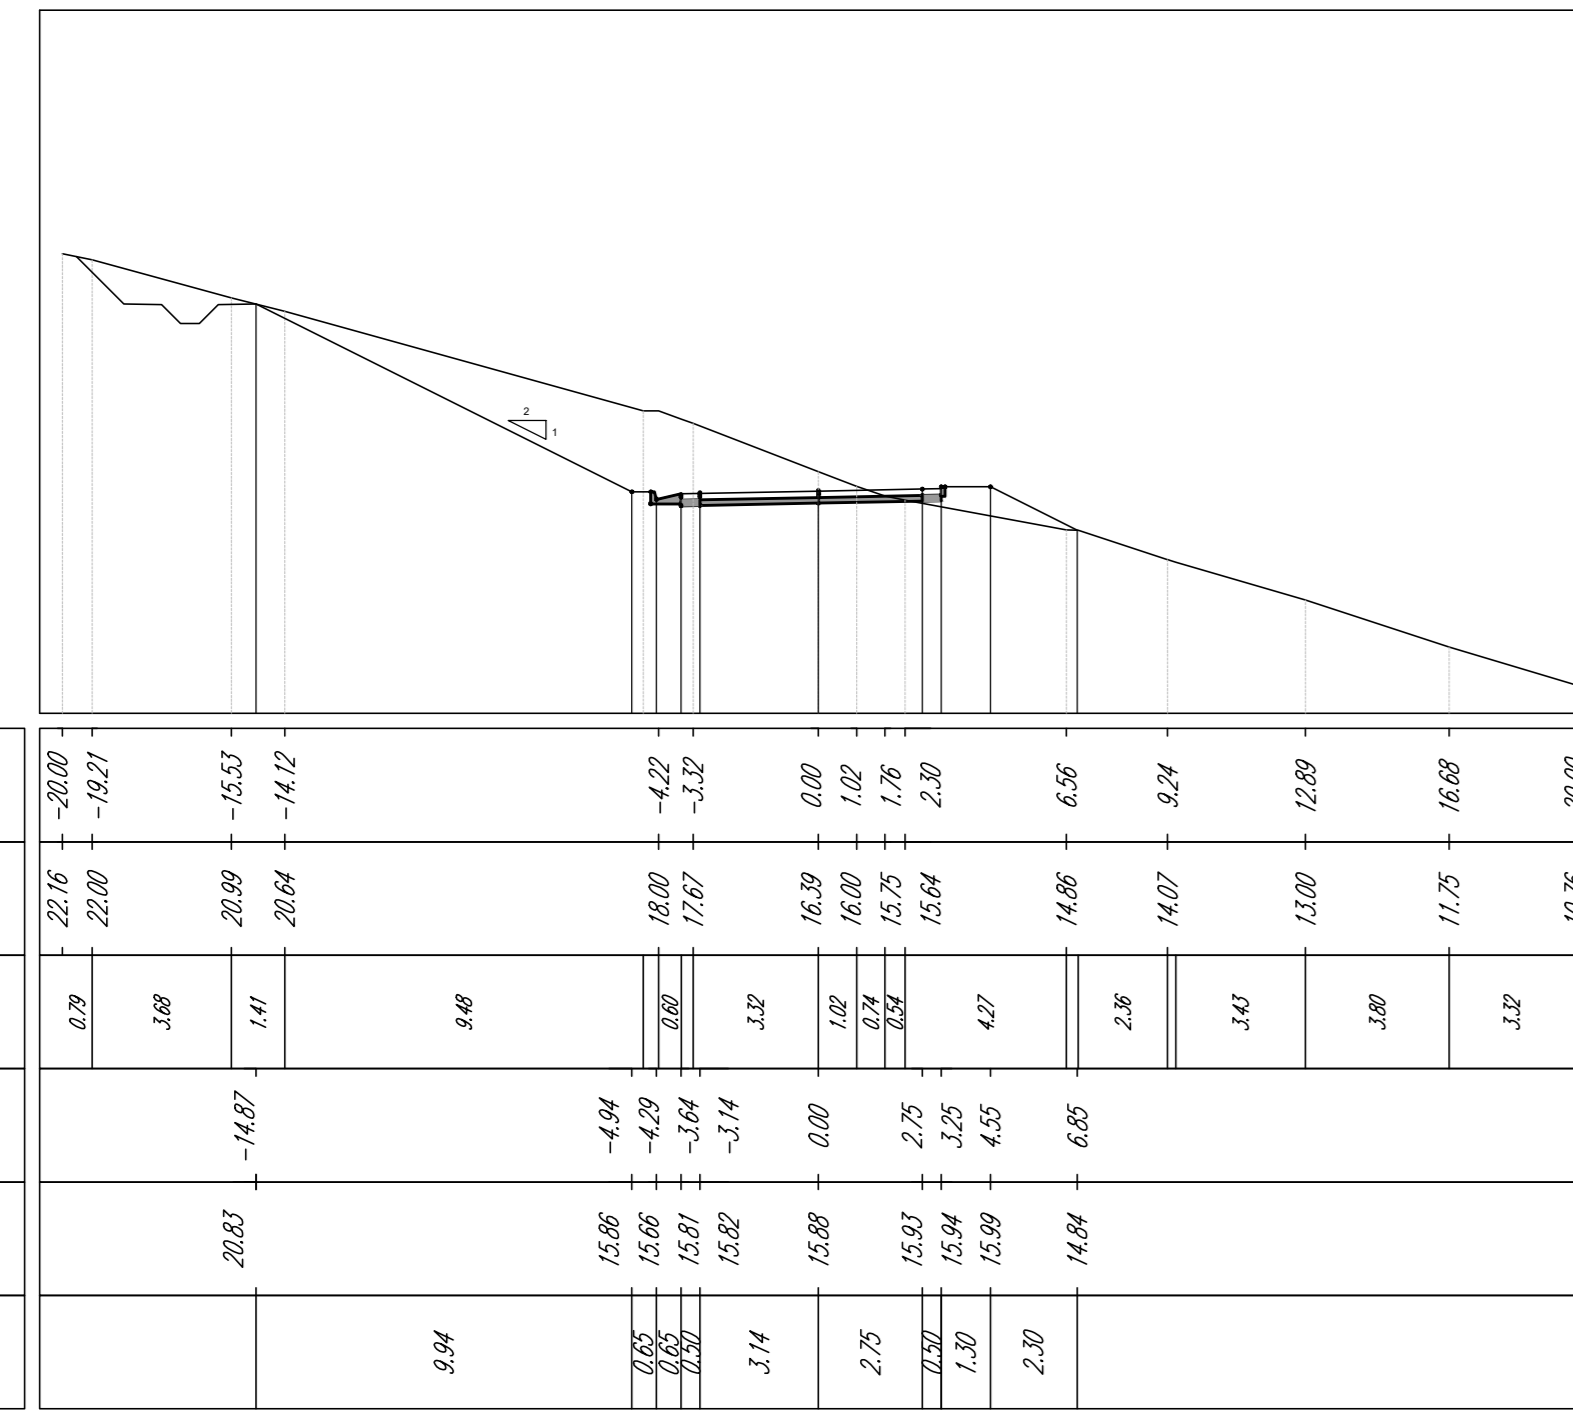

TRACCIATO - NV02  
Sezione 8  
Progressiva: 0+350.00  
Scala: 1:200  
Quota di Riferimento: 10,00

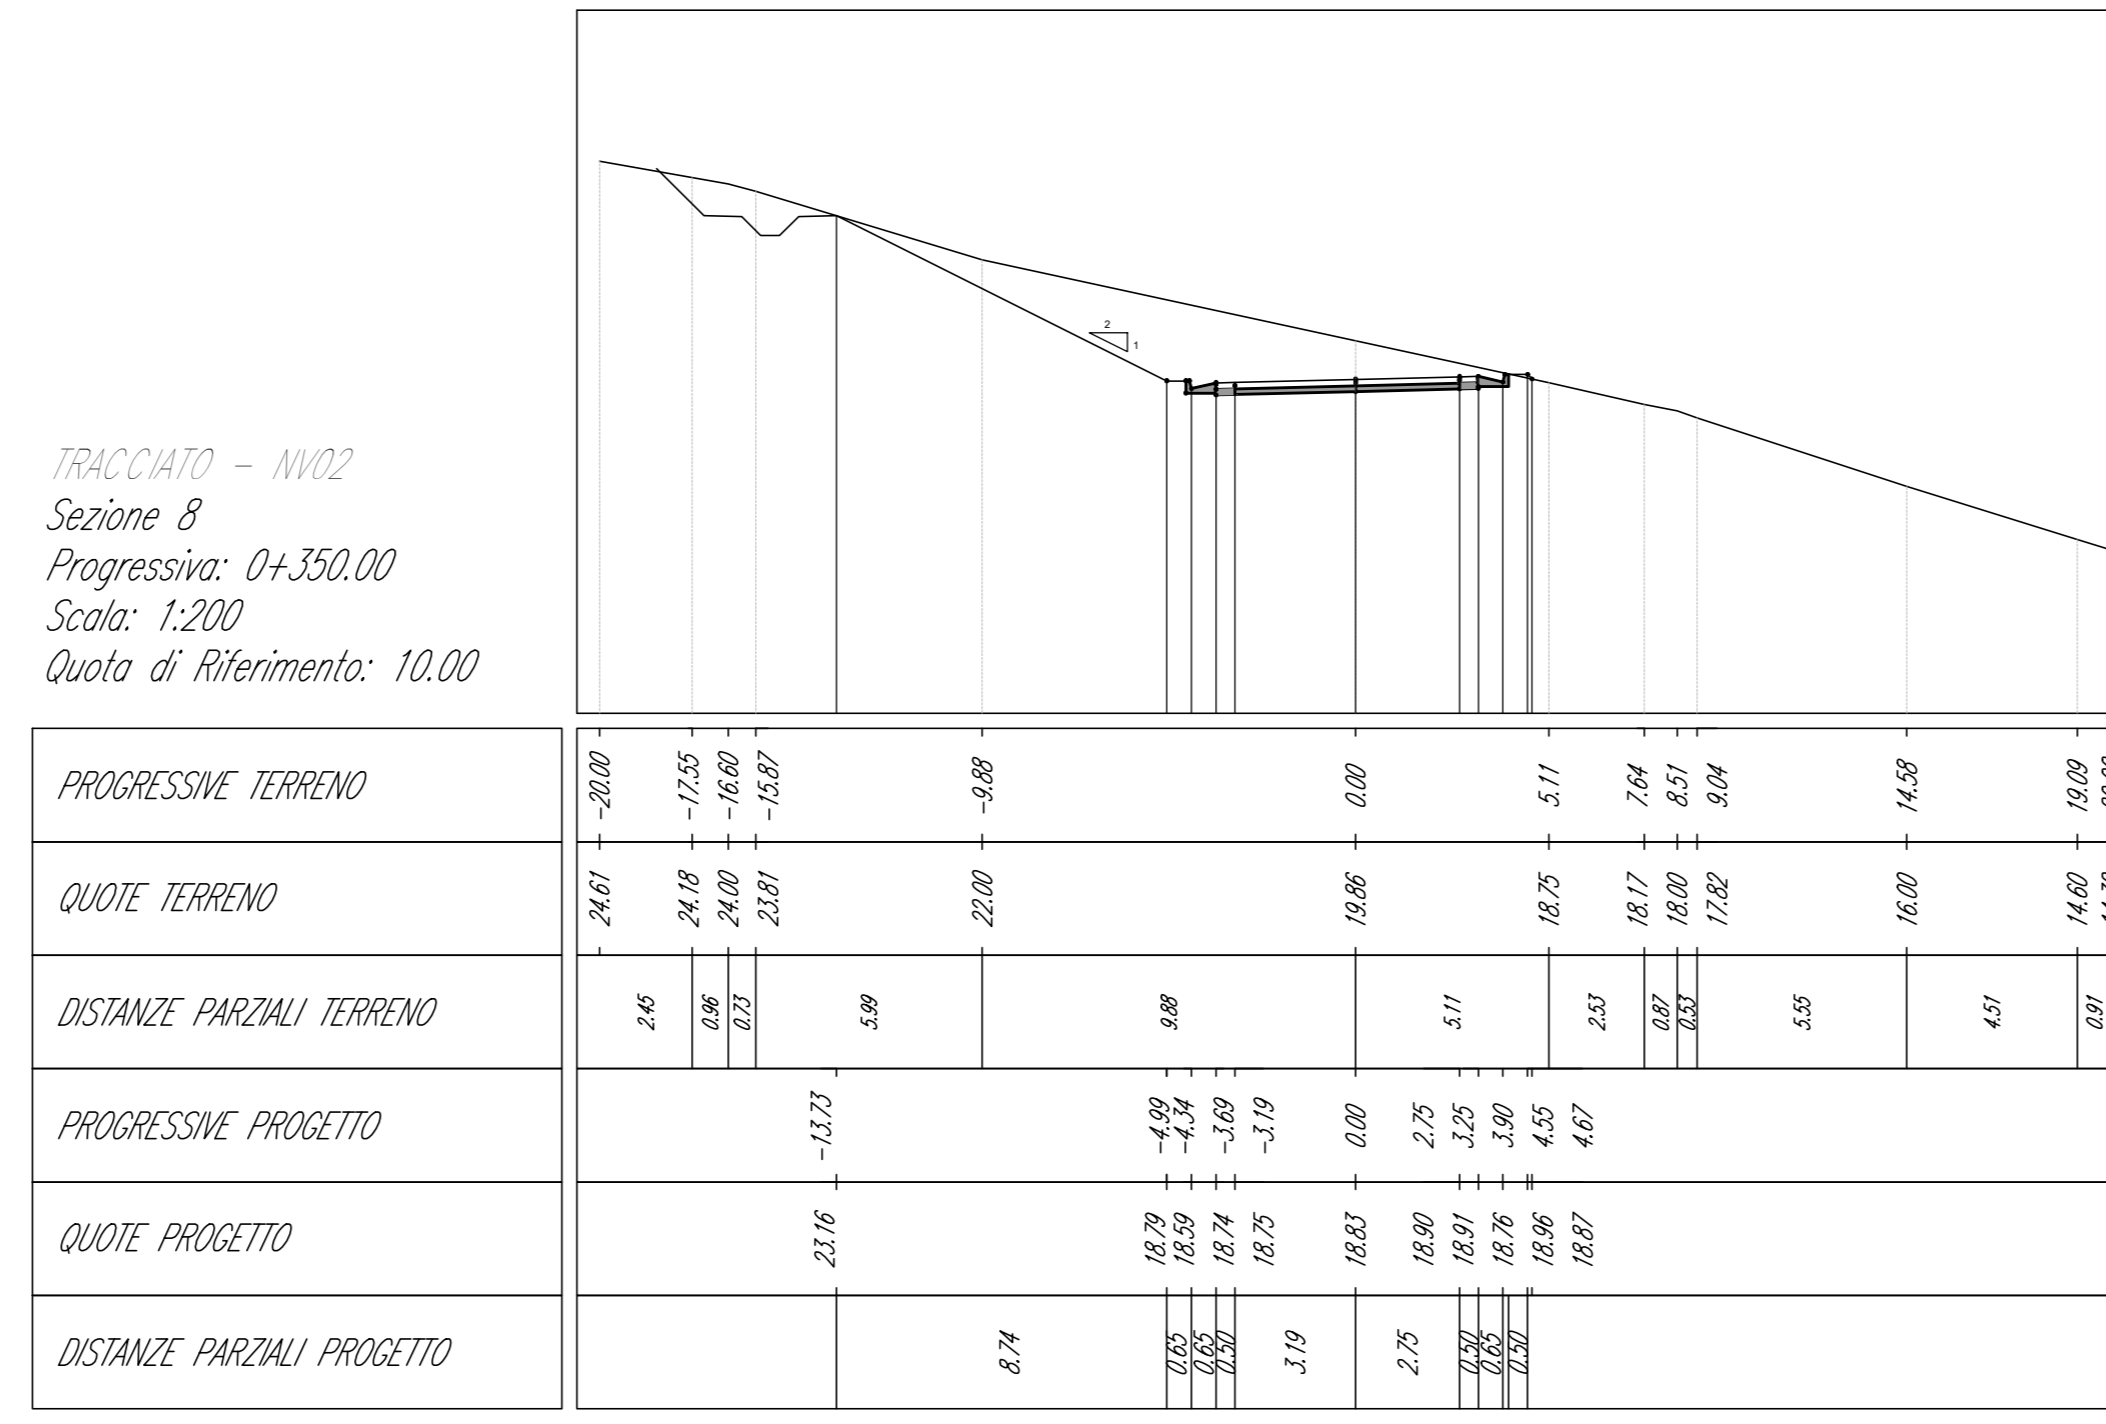

TRACCIATO - NV02  
Sezione 9  
Progressiva: 0+400.00  
Scala: 1:200  
Quota di Riferimento: 10,00

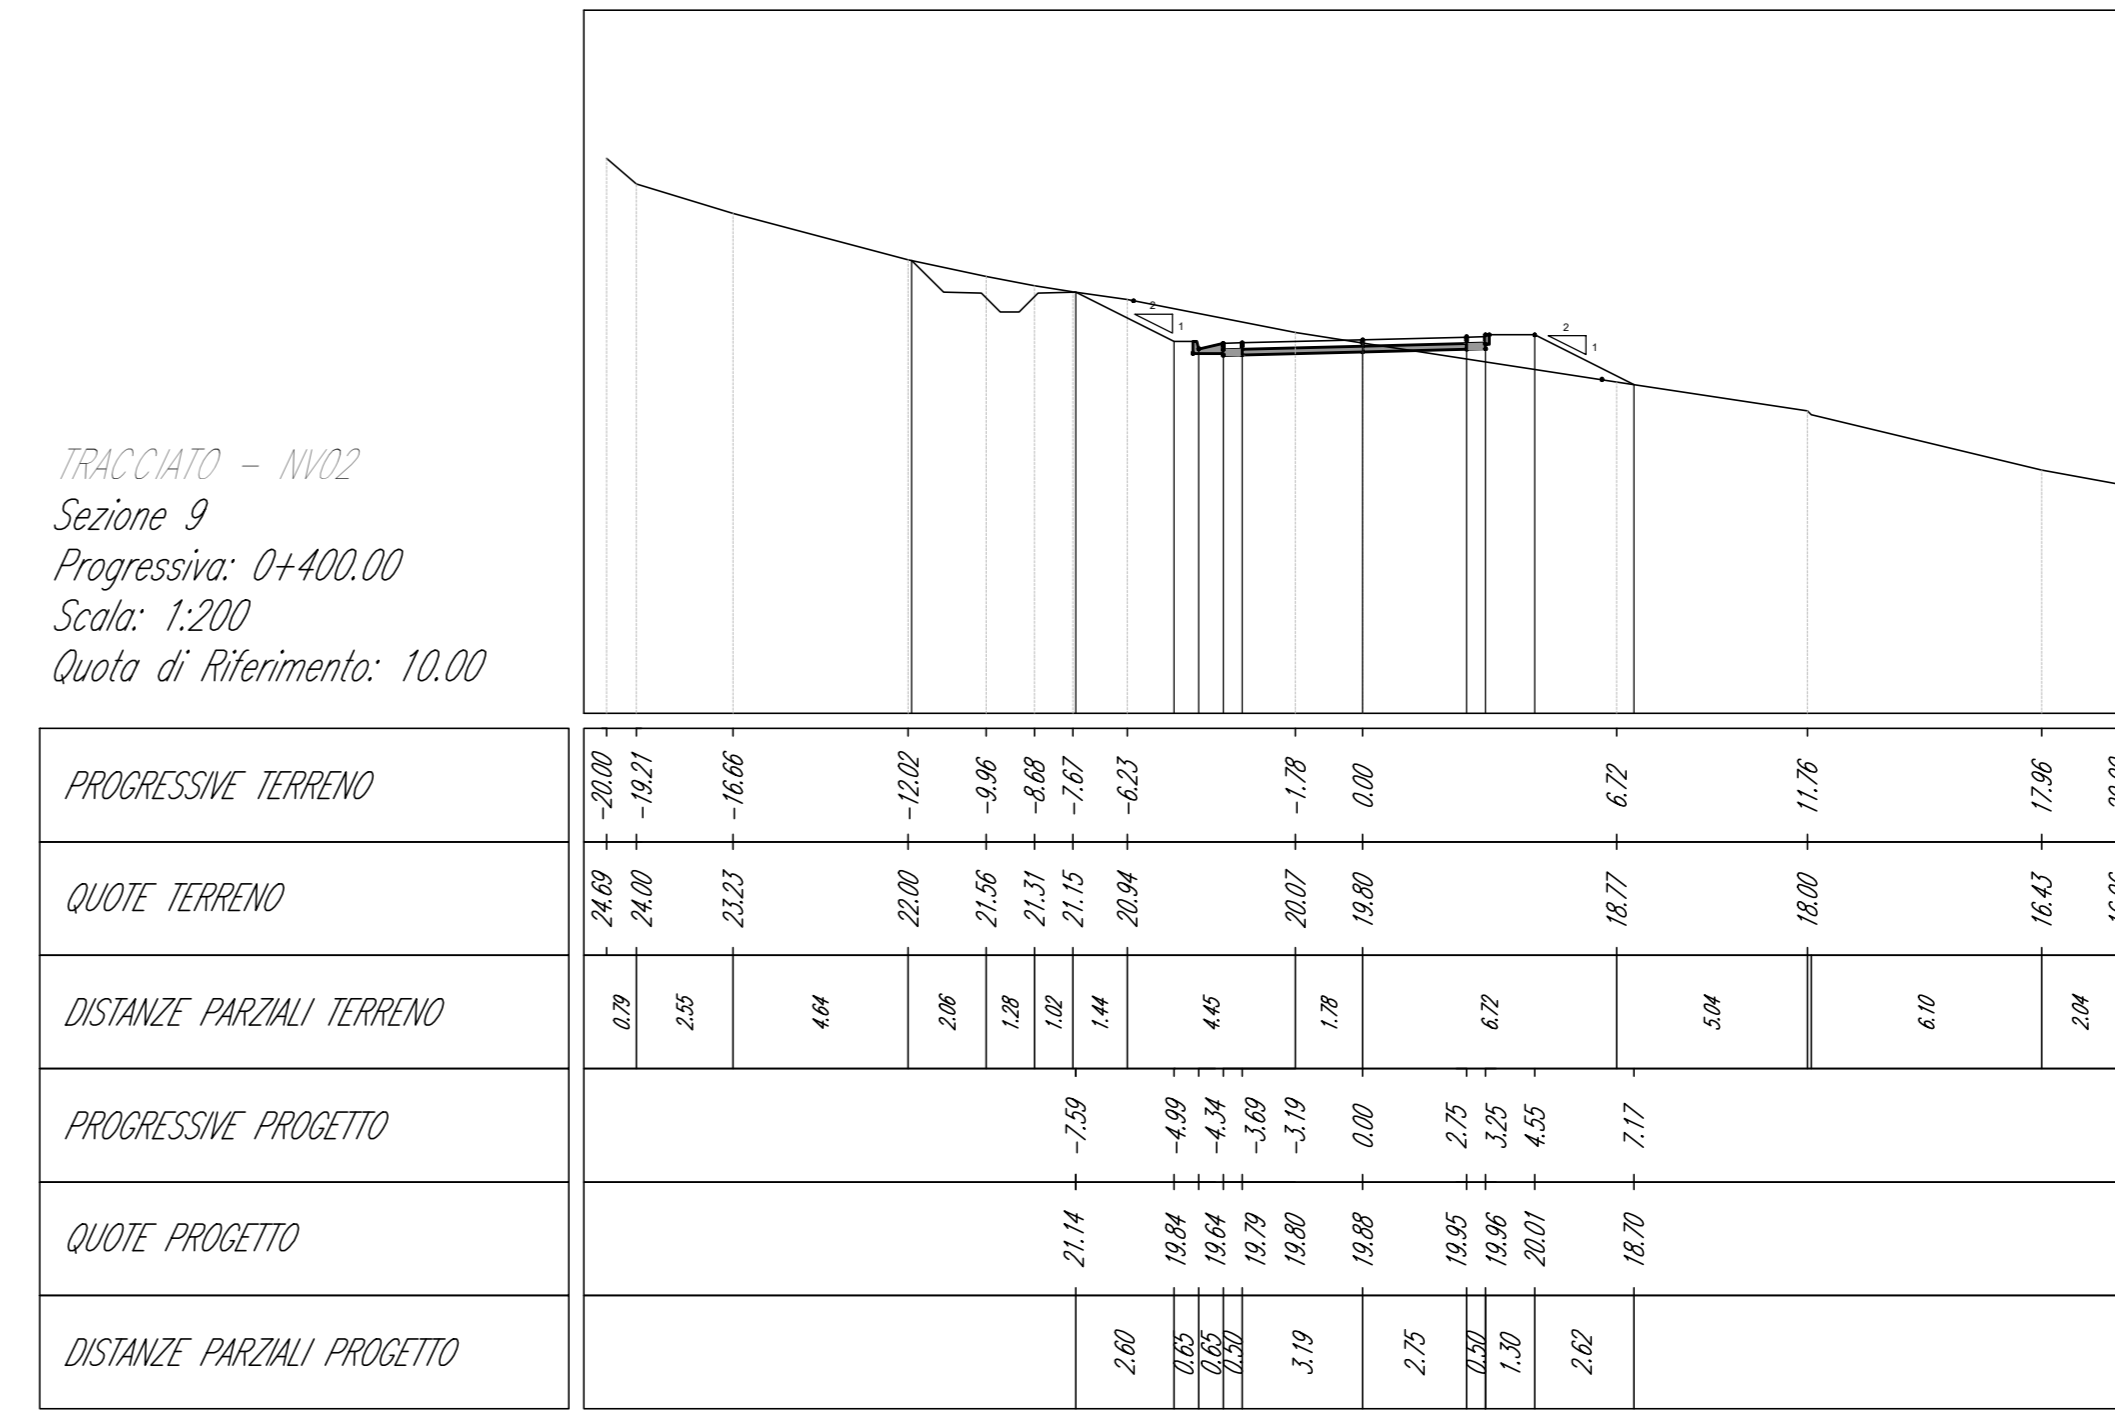

COMMITTENTE:  
 **RFI**  
GRUPPO FERROVIARIO DELLO STATO ITALIANO

PROGETTAZIONE:  
 **ITALFER**  
GRUPPO IMMOBILIARE DELLO STATO ITALIANO

**LINEA CATANIA - SIRACUSA**

**DIREZIONE TECNICA**  
**U.O. Progettazione linee nodi e armamento**

**PROGETTO DI FATTIBILITA' TECNICO ECONOMICA**

**Bypass di Augusta**

VIABILITA' NV02 - Variante Viabilità di accesso all'area litorea zona contra Pisaone  
Sezioni trasversali correnti tav 1 di 2

COMMESSA LOTTO FASE ENTE TIPO DOC. OPERA/DISCIPLINA PROGR. REV.  
**RS60 00 R 13 W9 NV0200 001 B**

Rev.	Descrizione	Redatto	Data	Verificato	Data	Approvato	Data	Autorizzato / Data
A	Emissione	PNI	Settembre 2022	M. Pagliaro	Settembre 2022	P. Cafarella	Settembre 2022	V. Confori Settembre 2022
B	Aggiornamento e seguito di verifica 1° livello e scorta	PNI	Settembre 2023	M. Pagliaro	Settembre 2023	P. Cafarella	Settembre 2023	 Settembre 2023