



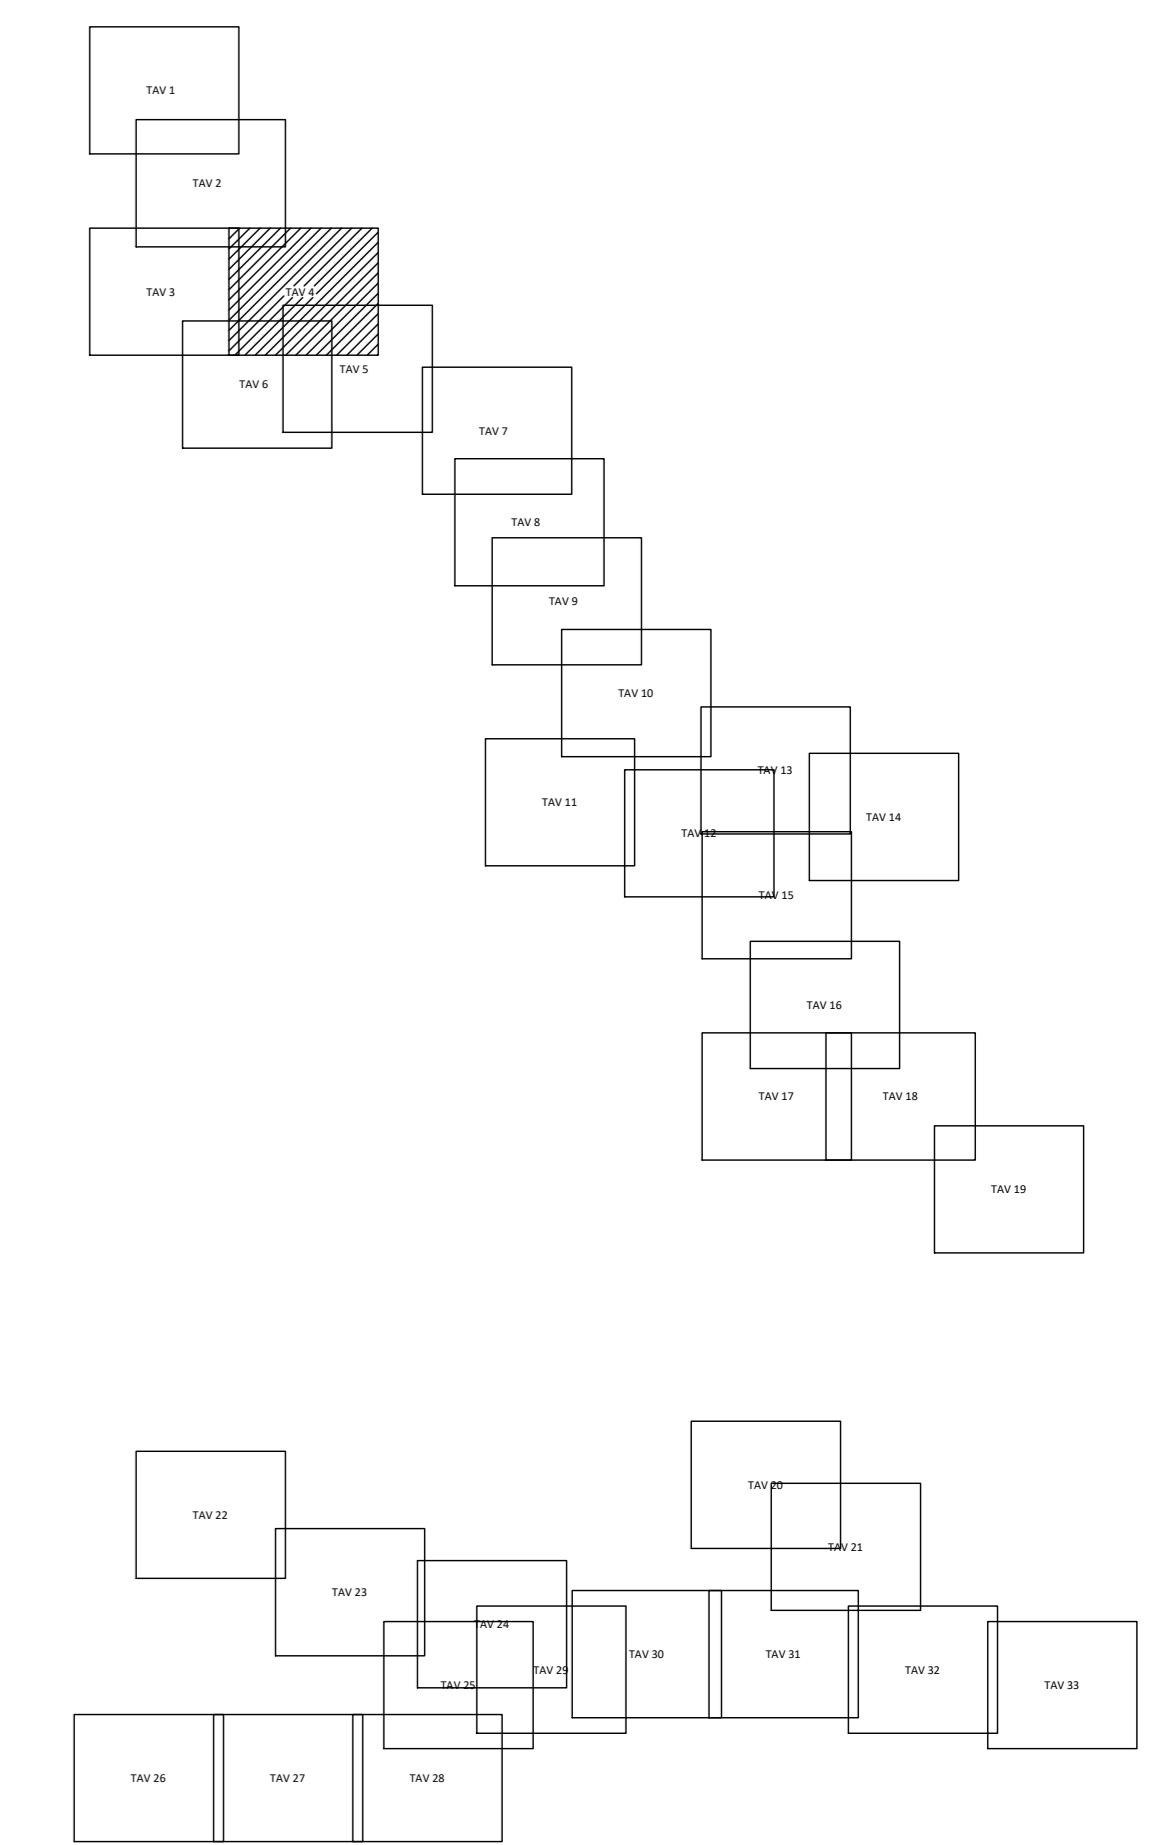

E/N=2537780/4124560

E/N=2537780/4124560

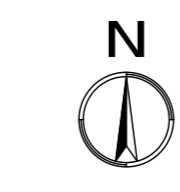

E/N=2537780/4124420

COMMITTENTE:   
**RFI**  
 RETE FERROVIARIA ITALIANA  
 GRUPPO FERROVIE DELLO STATO ITALIANE

PROGETTAZIONE:   
**ITALFERR**  
 GRUPPO FERROVIE DELLO STATO ITALIANE

**LINEA CATANIA - SIRACUSA**

**DIREZIONE TECNICA**  
**U.O. PROGETTAZIONE LINEE, NODI E ARMAMENTO**

**PROGETTO DI FATTIBILITA' TECNICO ECONOMICA**

**BYPASS DI AUGUSTA**

RILIEVI CELERIMETRICI  
 PLANIMETRIA RILIEVO TOPOGRAFICO 004/033 - A 01

SCALA: 1:200

COMMESSA	LOTTO	FASE	ENTE	TIPO DOC.	OPER./DISCIPLINA	PROGR.	REV.
RS60	00	R	13	R9	IF0009	004	B

Rev.	Descrizione	Redatto	Data	Verificato	Data	Approvato	Data	Autorizzato Data
A	Emissione Esecutiva	F. Cobelli	Aprile 2022	R. Rossi	Aprile 2022	F. Carbone	Aprile 2022	11 Aprile 2022
B	Emissione Esecutiva	F. Cobelli	Maggio 2022	S. Rossi	Maggio 2022	F. Carbone	Maggio 2022	11 Maggio 2022

File: RS60.0.0.R.13.R9.IF.00.0.0.04.B.dwg n. Esab.