
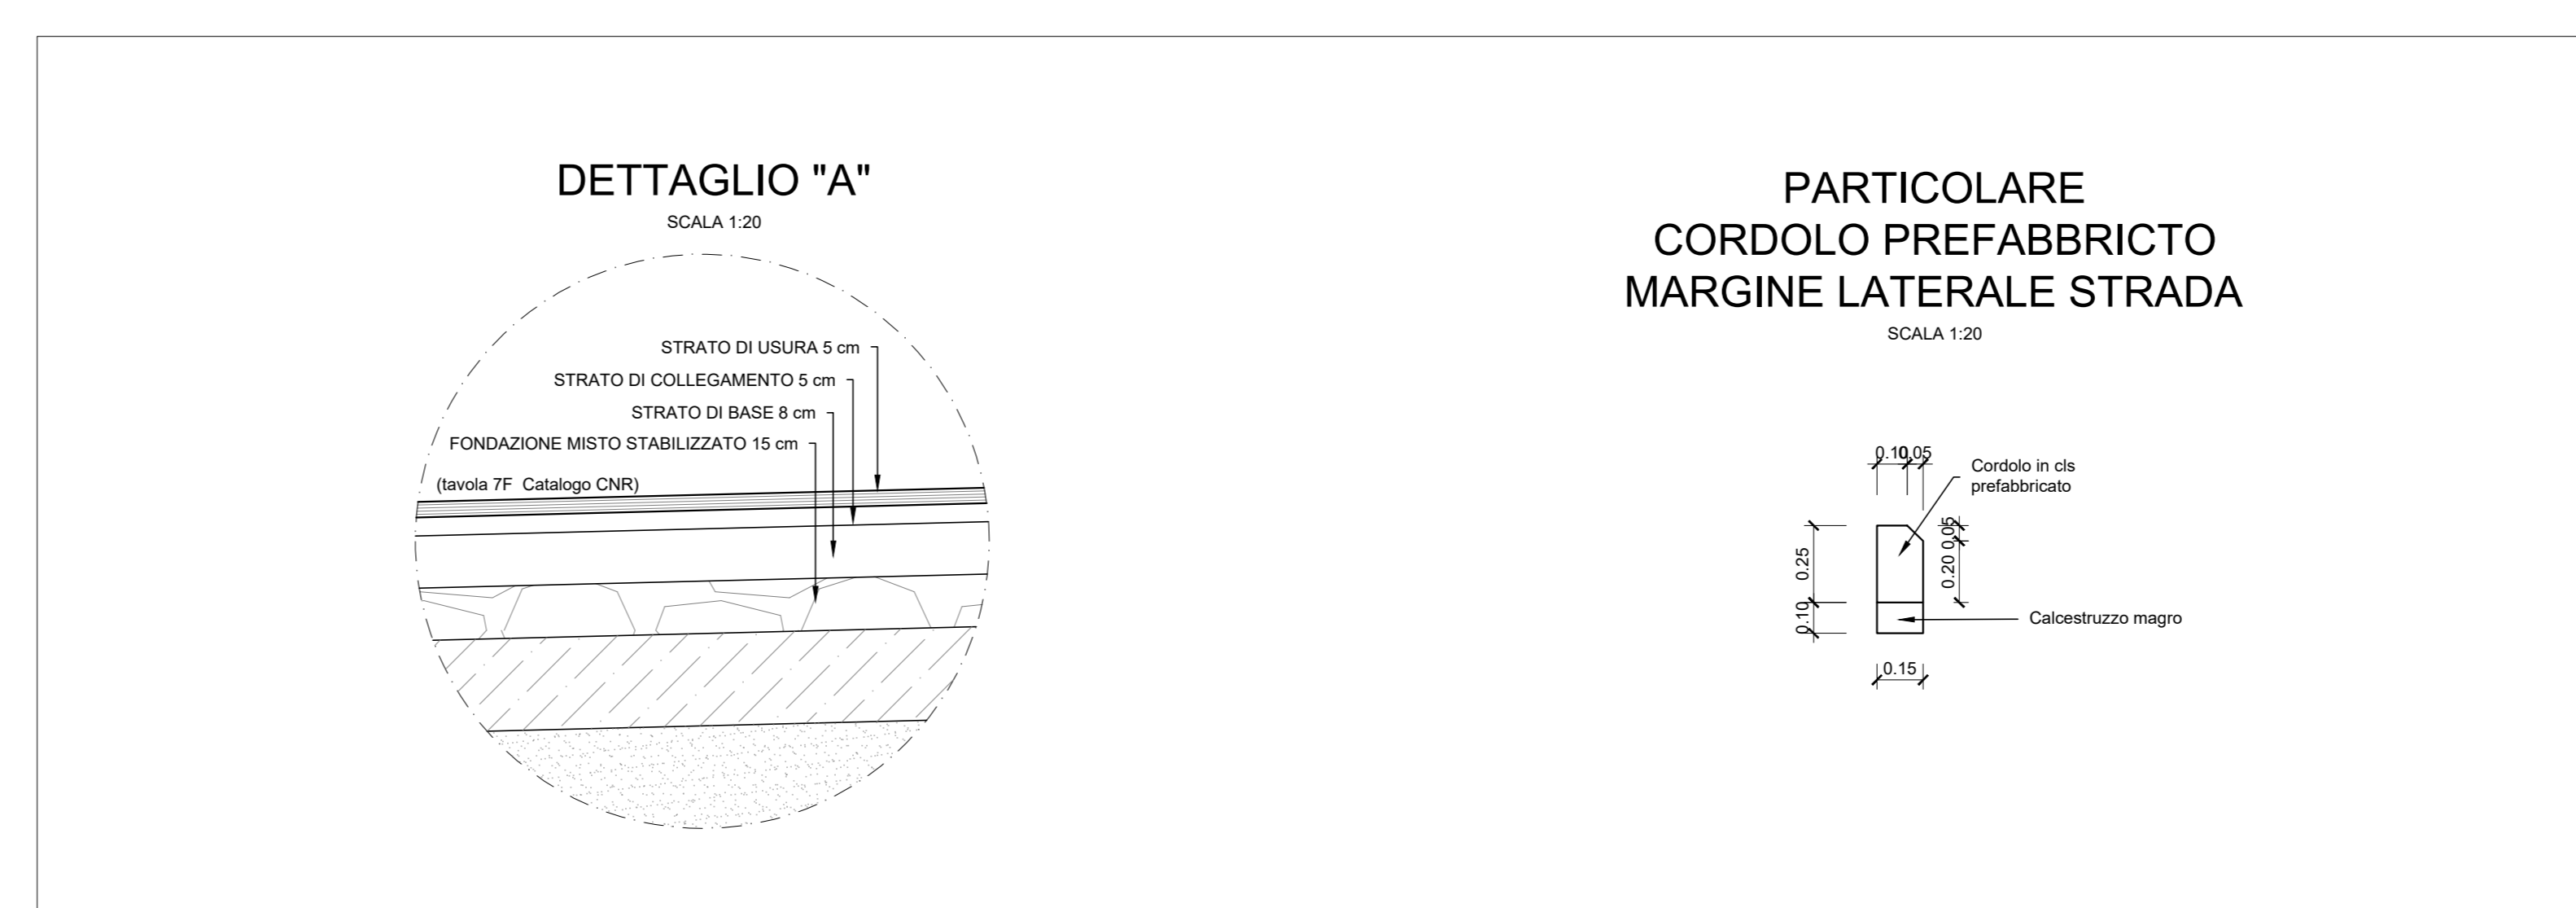
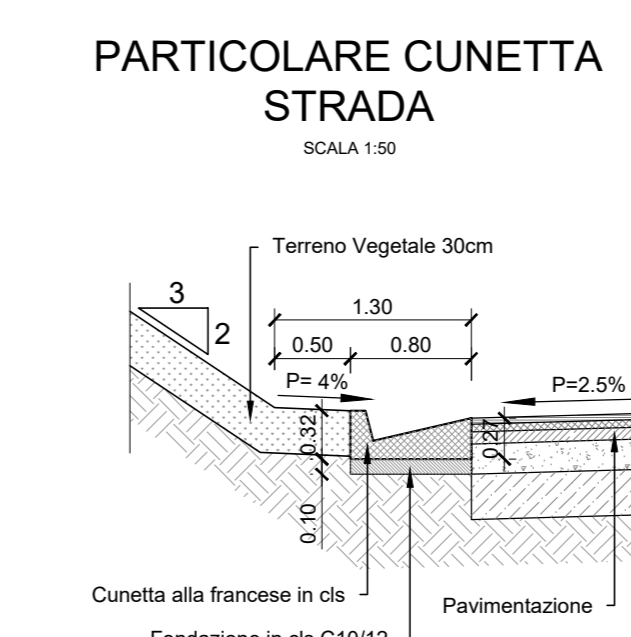
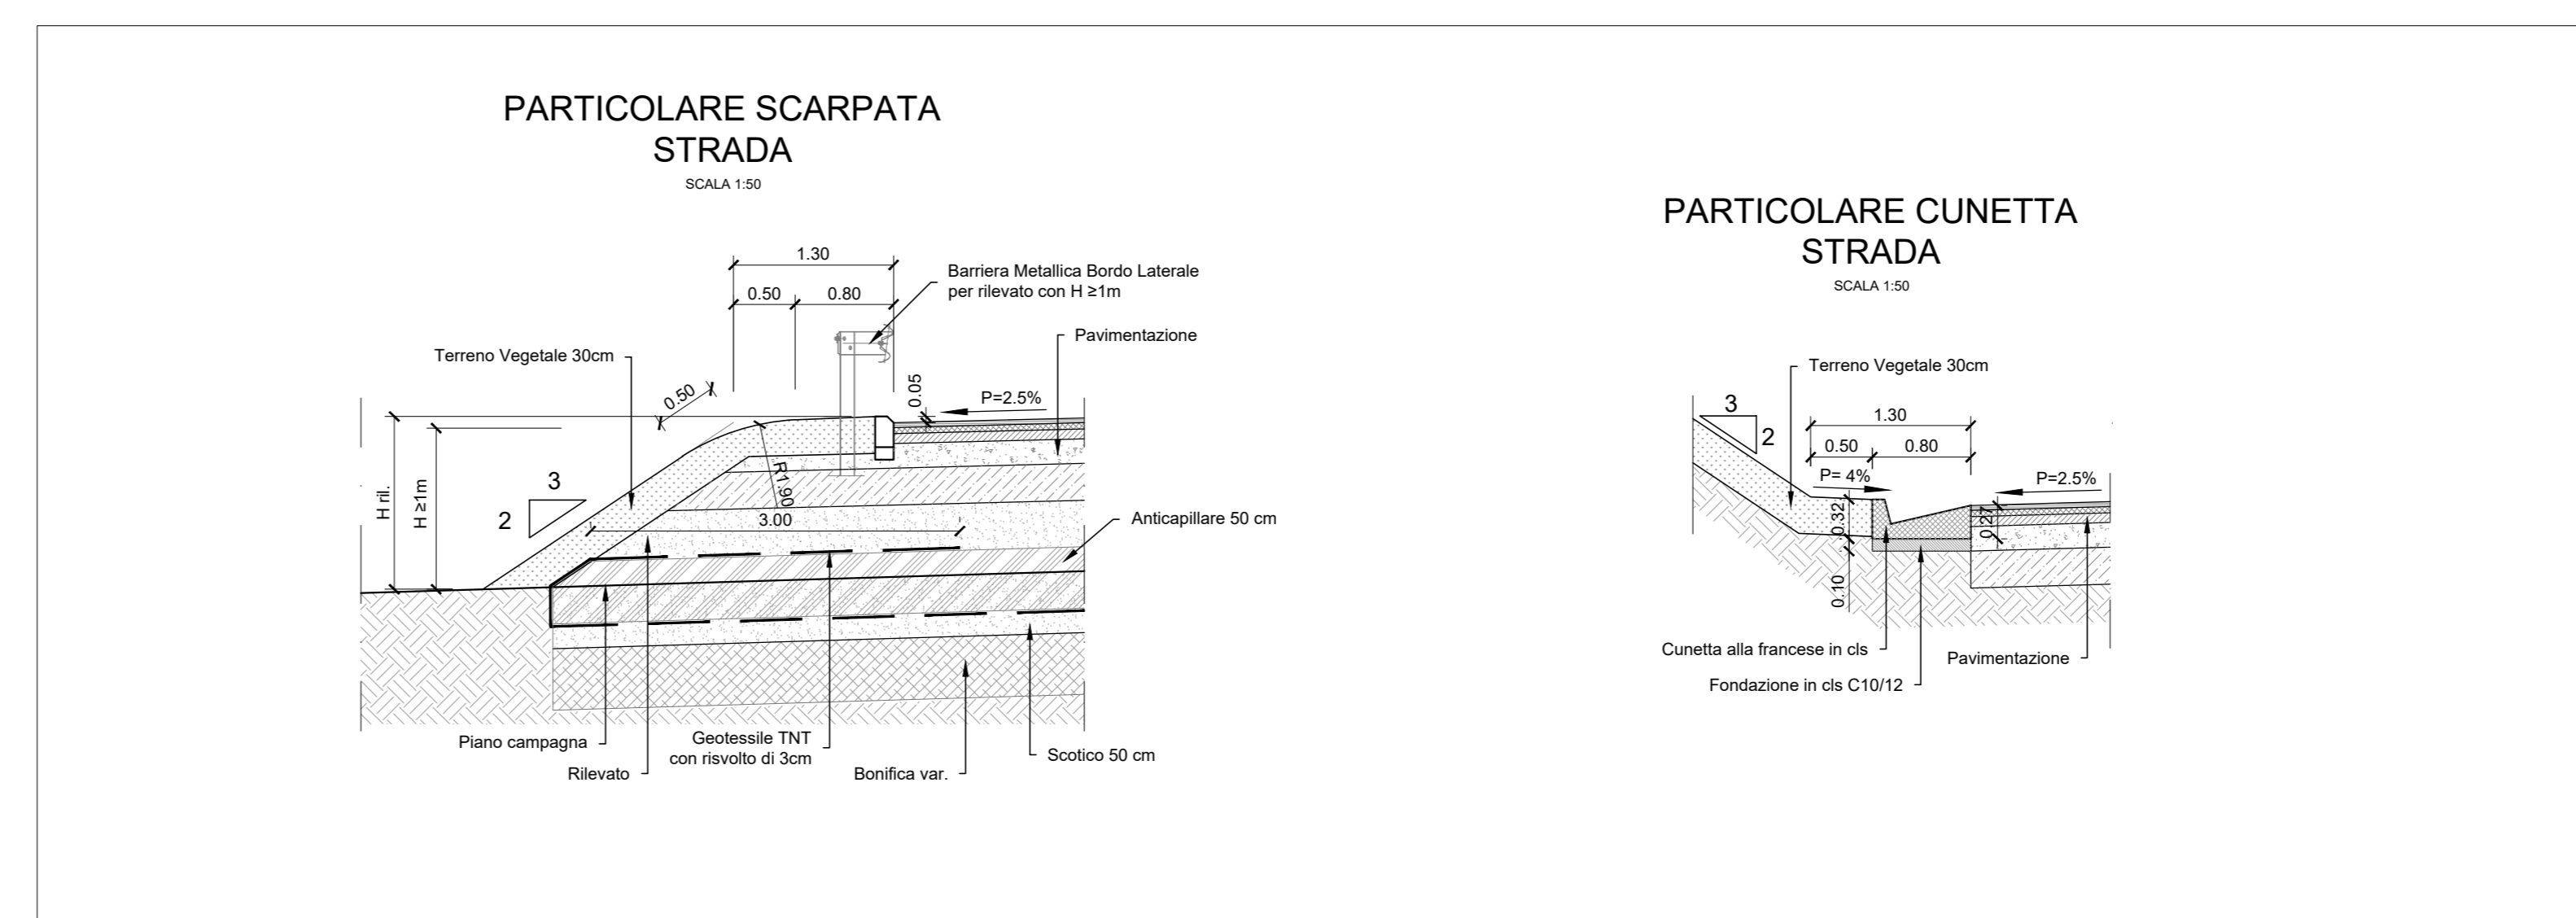


SEZIONI TIPO NV05 - Scala 1:100

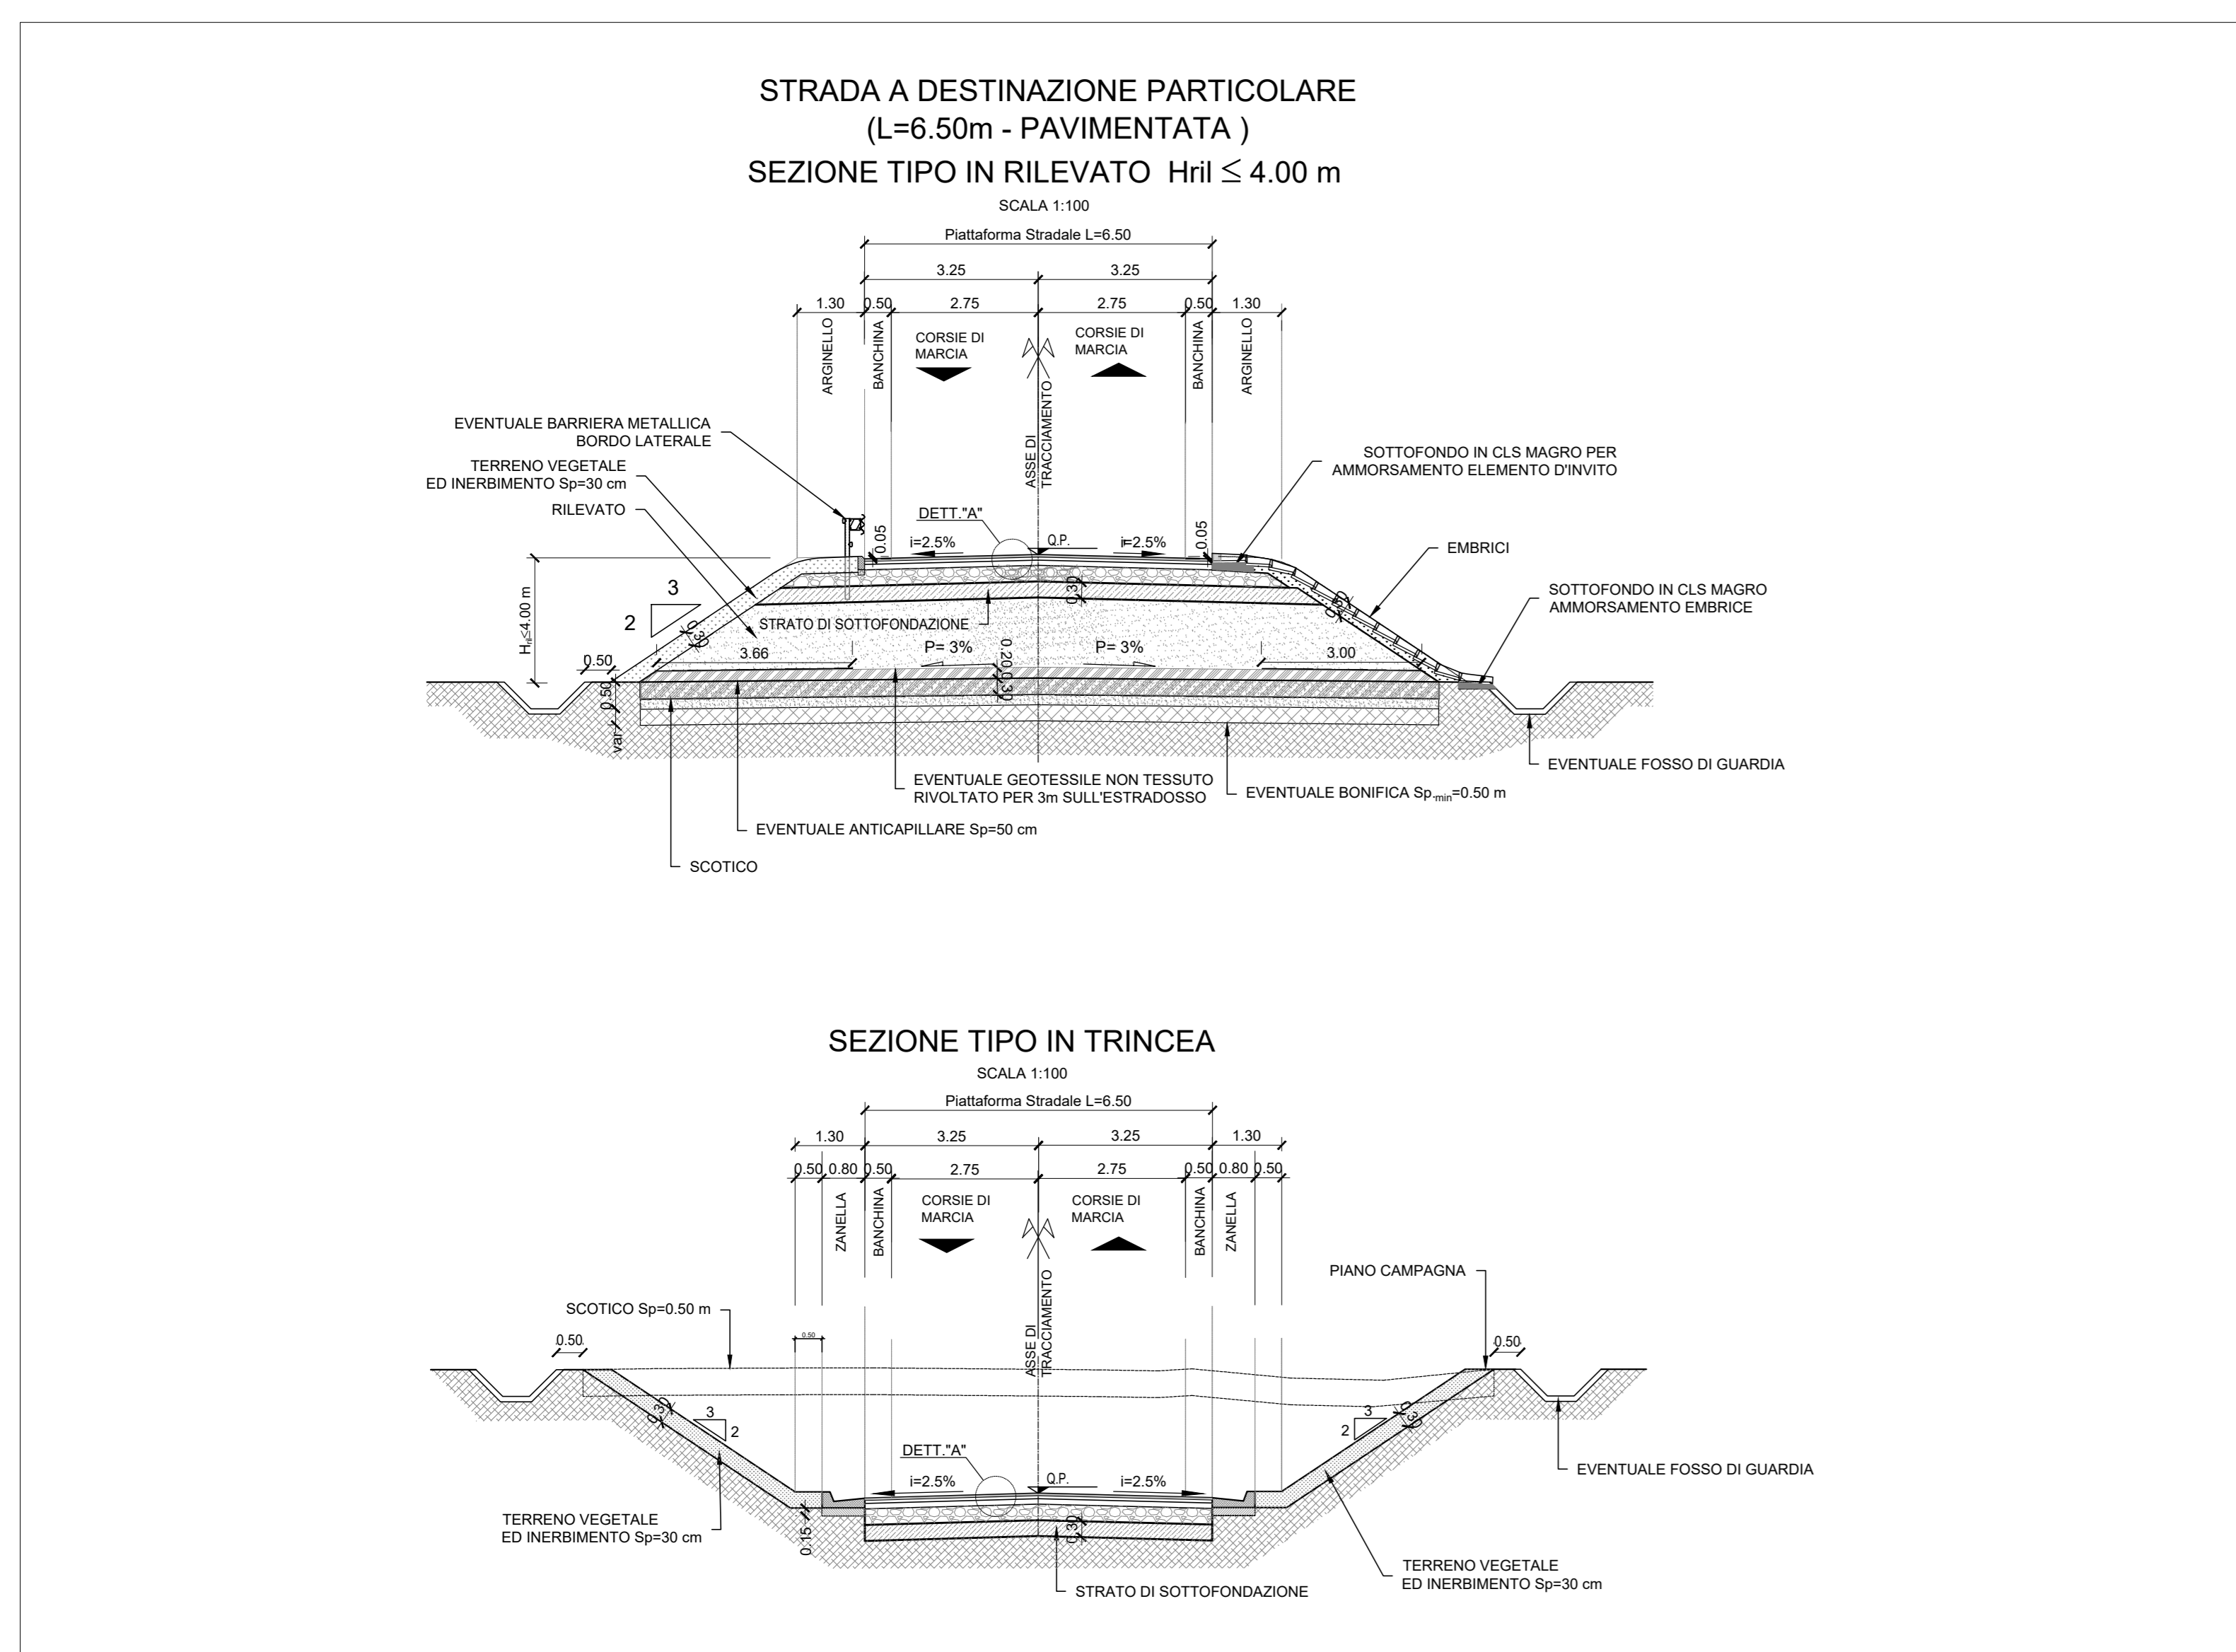

COMMITTENTE: **RFI** RETE FERROVIARIA ITALIANA GRUPPO FERROVIE DELLO STATO ITALIANE

PROGETTAZIONE: **ITALFERR** GRUPPO FERROVIE DELLO STATO ITALIANE

LINEA CATANIA - SIRACUSA

DIREZIONE TECNICA
U.O. Progettazione linee nodi e armamento

PROGETTO DI FATTIBILITA' TECNICO ECONOMICA
Bypass di Augusta

VIABILITA' NV05 - Viabilità accesso Fabbricati esistenti	SCALA: Varie							
Planimetria di progetto e sezioni tipo								
COMMESSA	LOTTO	FASE	ENTE	TIPO DOC.	OPERA/DISCIPLINA	PROGR.	REV.	
RS60	00	R	13	P7	NV0500	001	C	
Rev.	Descrizione	Redatto	Data	Verificato	Data	Approvato	Data	Autorizzato / Data
A	Emissione	PINI	Ottobre 2022	M. Puglisi	Ottobre 2022	P. Cafarella	Ottobre 2022	V. Conforti
B	Aggiornamento e seguito di verifica "livello e scorta"	PINI	Gennaio 2023	M. Puglisi	Gennaio 2023	P. Cafarella	Gennaio 2023	Febbraio 2023
C	Istruttoria RFI	PINI	Febbraio 2023	M. Puglisi	Febbraio 2023	P. Cafarella	Febbraio 2023	Febbraio 2023

File: RS60_00_R_13_FF_NV0500_001_C.dwg n. Edab: