



EN=2537740/4124440

EN=2537900/4124440

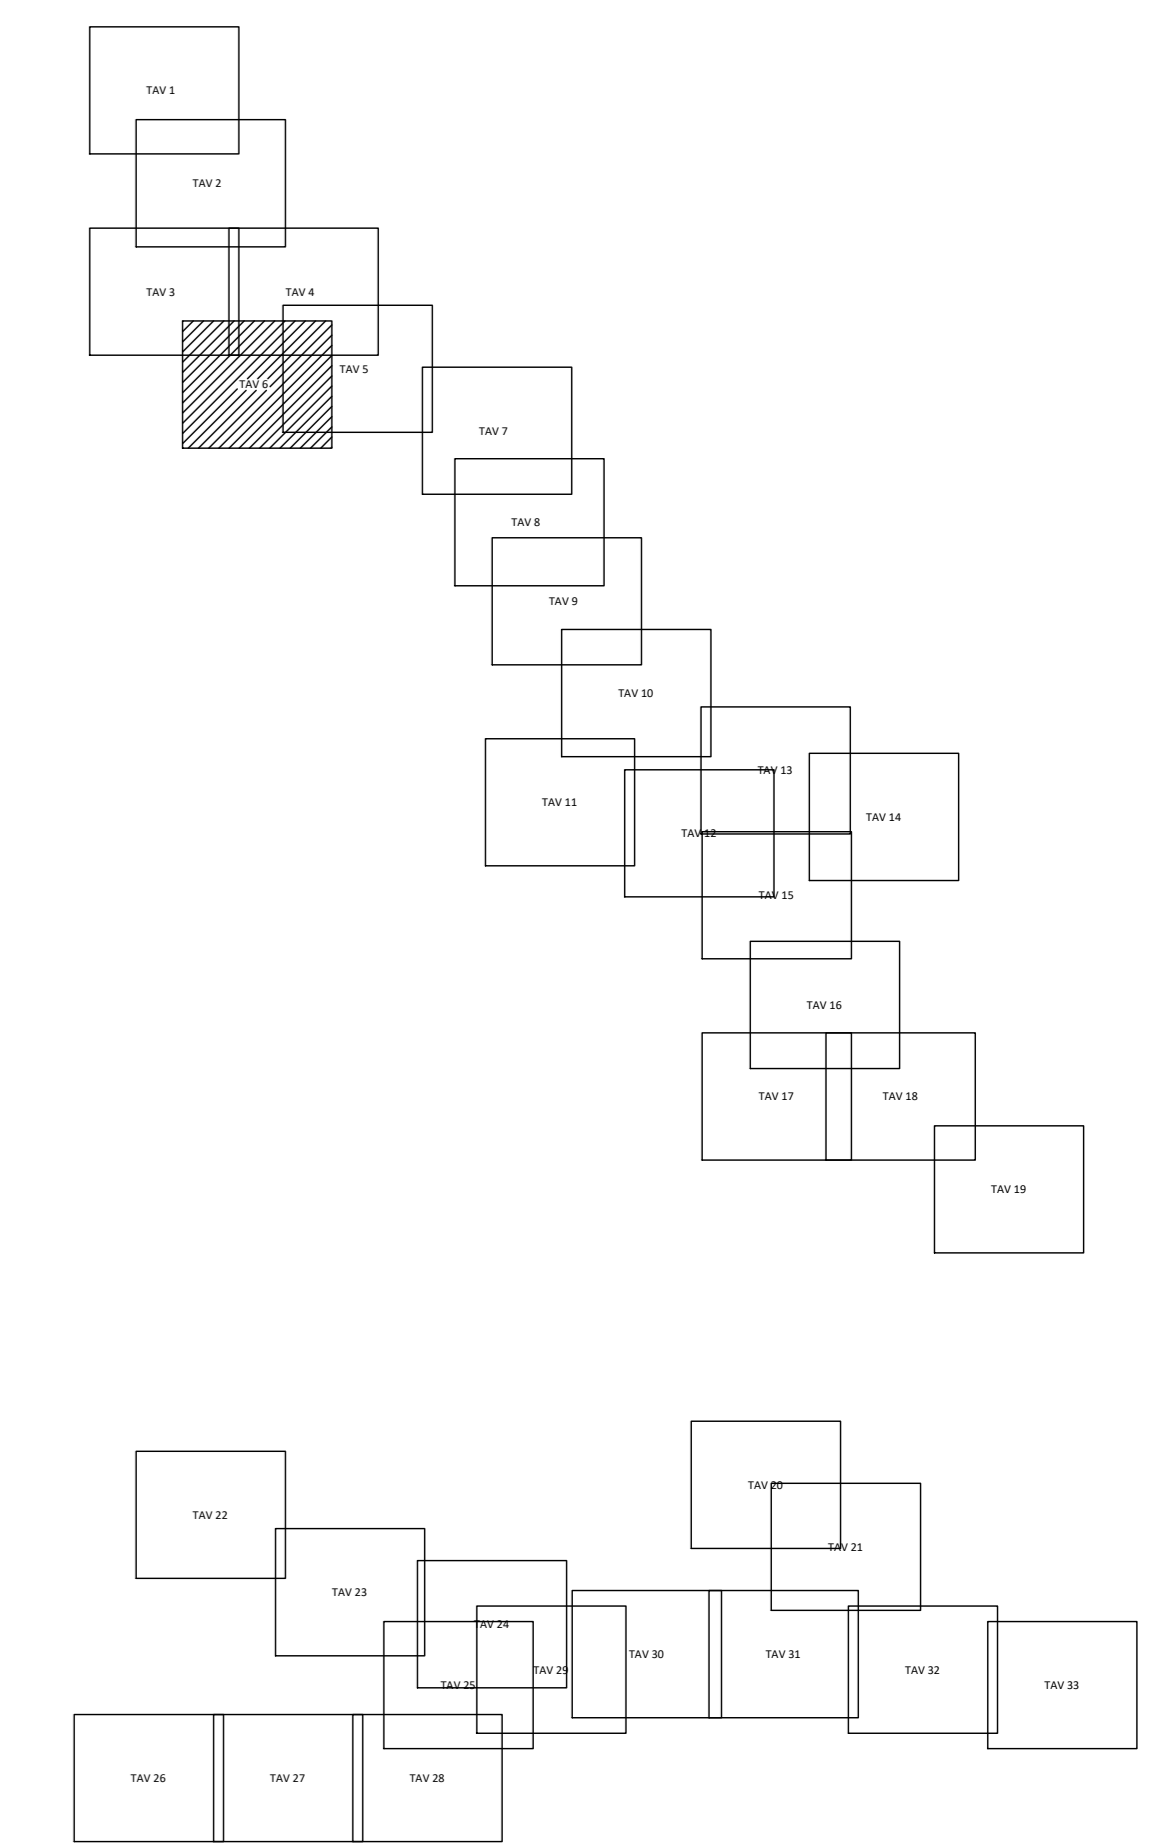

EN=2537740/4124300

EN=2537900/4124300

COMMITTENTE: 
 PROGETTAZIONE: 

LINEA CATANIA - SIRACUSA
DIREZIONE TECNICA
U.O. PROGETTAZIONE LINEE, NODI E ARMAMENTO

PROGETTO DI FATTIBILITA' TECNICO ECONOMICA
BYPASS DI AUGUSTA

RILIEVI CELERIMETRICI
 PLANIMETRIA RILIEVO TOPOGRAFICO 006/033 - A 01

SCALA: 1:200

COMMESSA LOTTO FASE ENTE TIPO DOC. OPERA/DISCIPLINA PROGR. REV.
 RS60 00 R 13 R9 IF0009 006 B

Rev.	Descrizione	Redatto	Data	Verificato	Data	Approvato	Data	Autorizzato Data
A	Emissione Esecutiva	F. Cobelli	Aprile 2022	R. Rossi	Aprile 2022	F. Carbone	Aprile 2022	11/04/2022
B	Emissione Esecutiva	F. Cobelli	Maggio 2022	F. Rossi	Maggio 2022	F. Carbone	Maggio 2022	11/05/2022

File: RS60.0.0.R.13.R9.IF.00.0.0.0.06.B.dwg n. Esab.