



Pianta quota ingresso - scala 1:200

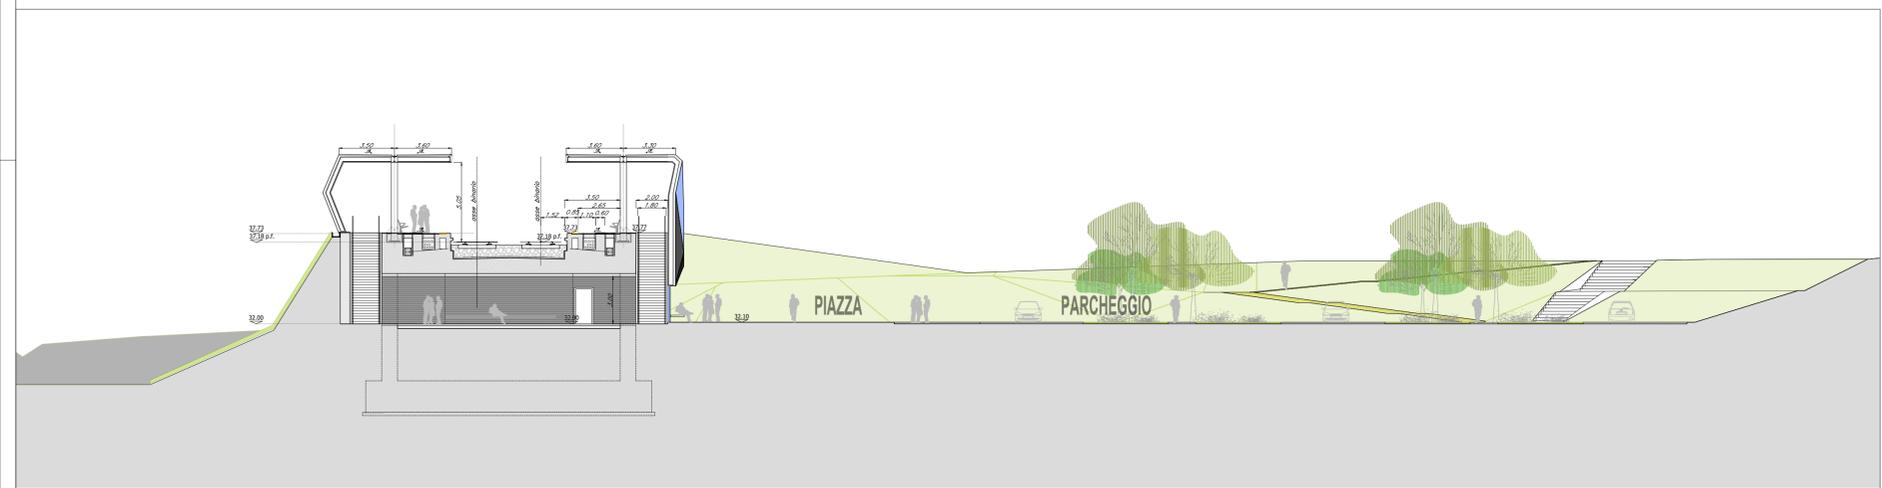


Sezione CC' - scala 1:200

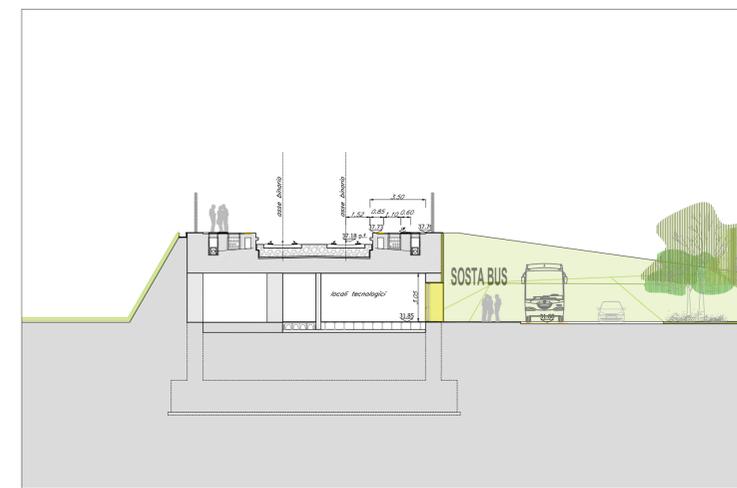

Sezione BB' - scala 1:200

Prospetto Sud/Ovest AA' - scala 1:200

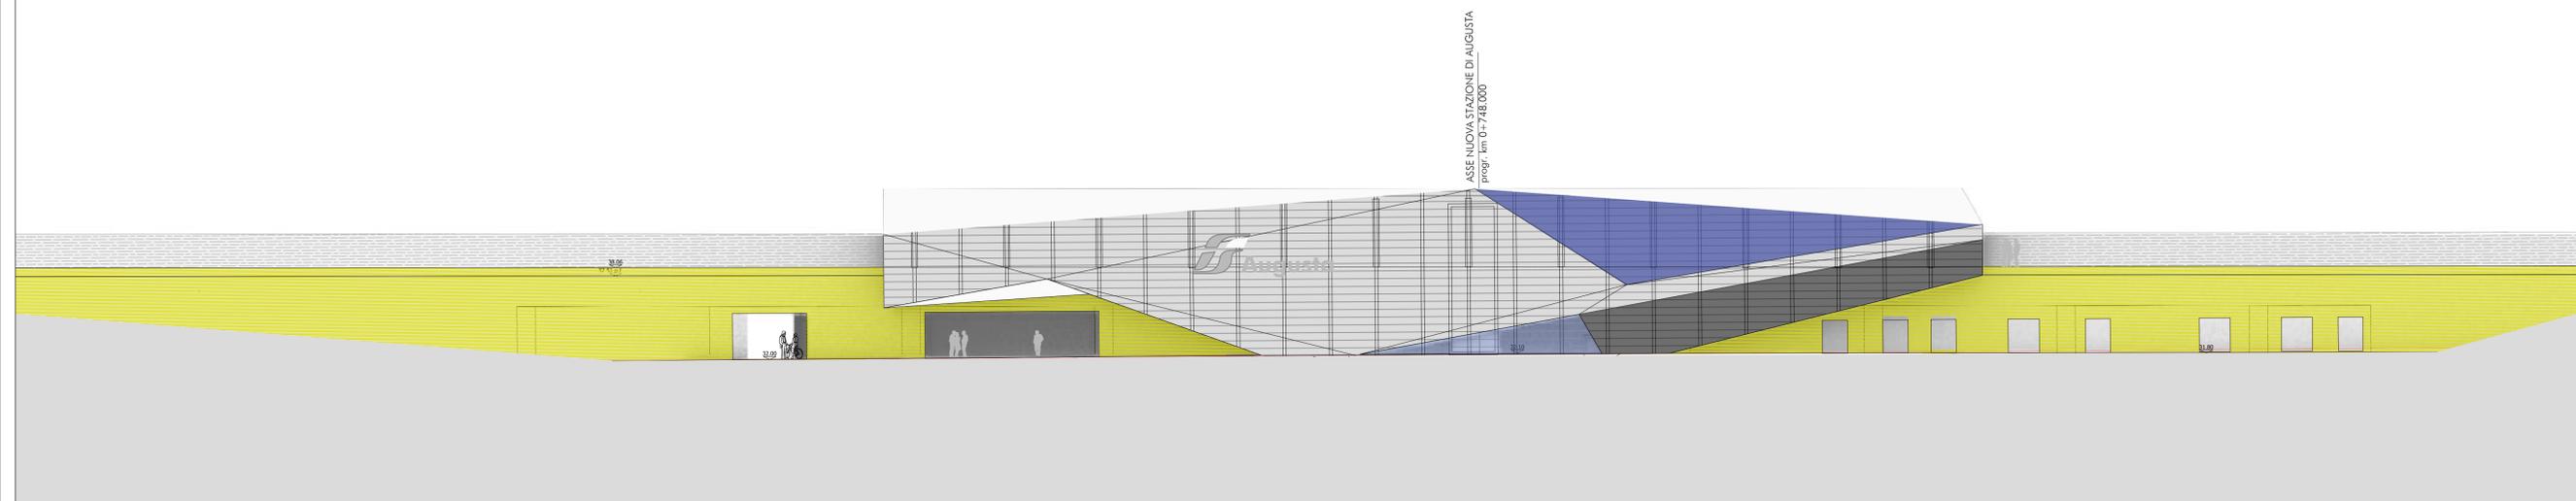

COMMITTENTE: **RFI** RETE FERROVIARIA ITALIANA GRUPPO FERROVIE DELLO STATO ITALIANE

PROGETTAZIONE: **ITALFERR** GRUPPO FERROVIE DELLO STATO ITALIANE

LINEA CATANIA – SIRACUSA

DIREZIONE TECNICA
U.O. ARCHITETTURA STAZIONI E TERRITORIO

PROGETTO DI FATTIBILITA' TECNICA ED ECONOMICA
Bypass di Augusta

FV01 - NUOVA STAZIONE DI AUGUSTA
PIANTA QUOTA INGRESSO, SEZIONI TRASVERSALI E PROSPETTI

SCALA: **1:200**

Rev.	Descrizione	Redatto	Data	Verificato	Data	Approvato	Data	Autorizzato Data
A	Emissione esecutiva	P. Iacobucci	Ott. 2022	C. Vespi	Ott. 2022	P. Carosino	Ott. 2022	R. Marino Febbraio 2023
B	Intervento RF	P. Iacobucci	Feb. 2023	C. Vespi	Feb. 2023	P. Carosino	Feb. 2023	Aut. Direzione Regionale Siciliana Ottobre 2023

File: RS600R44P9FV0100001B.dwg n. Elab.: