



SEZIONE TRASVERSALE SU VIADOTTO

Scala 1:50

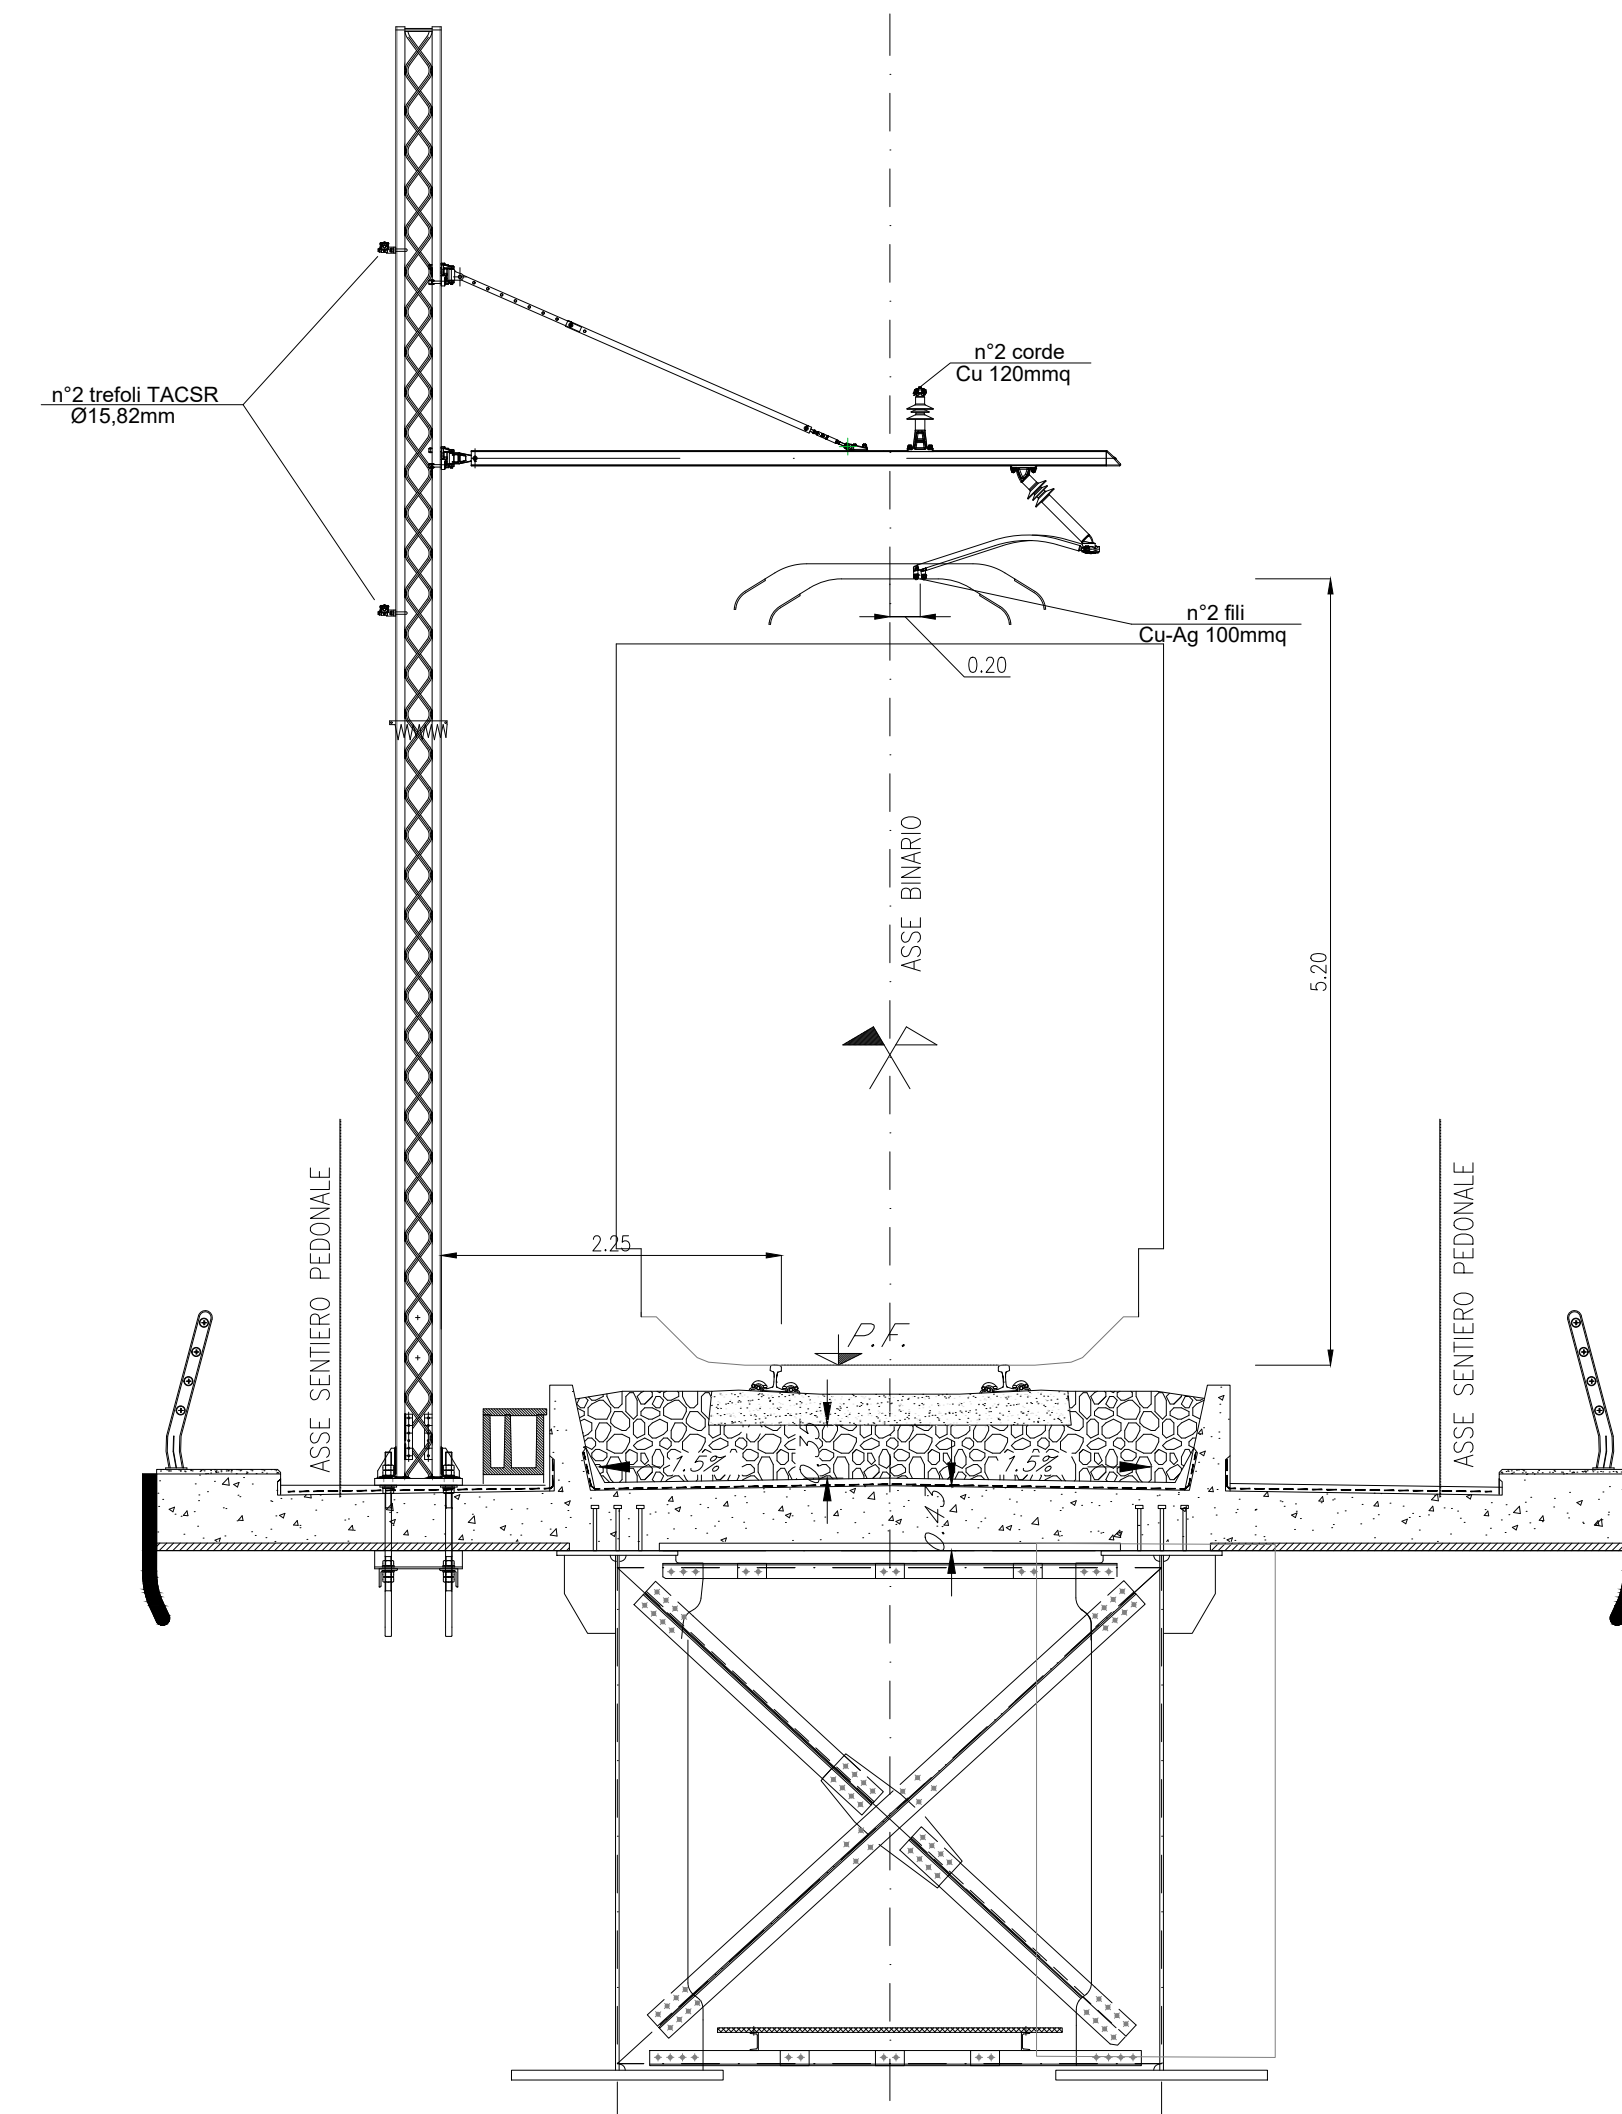

SEZIONE TRASVERSALE IN TRINCEA

Scala 1:50

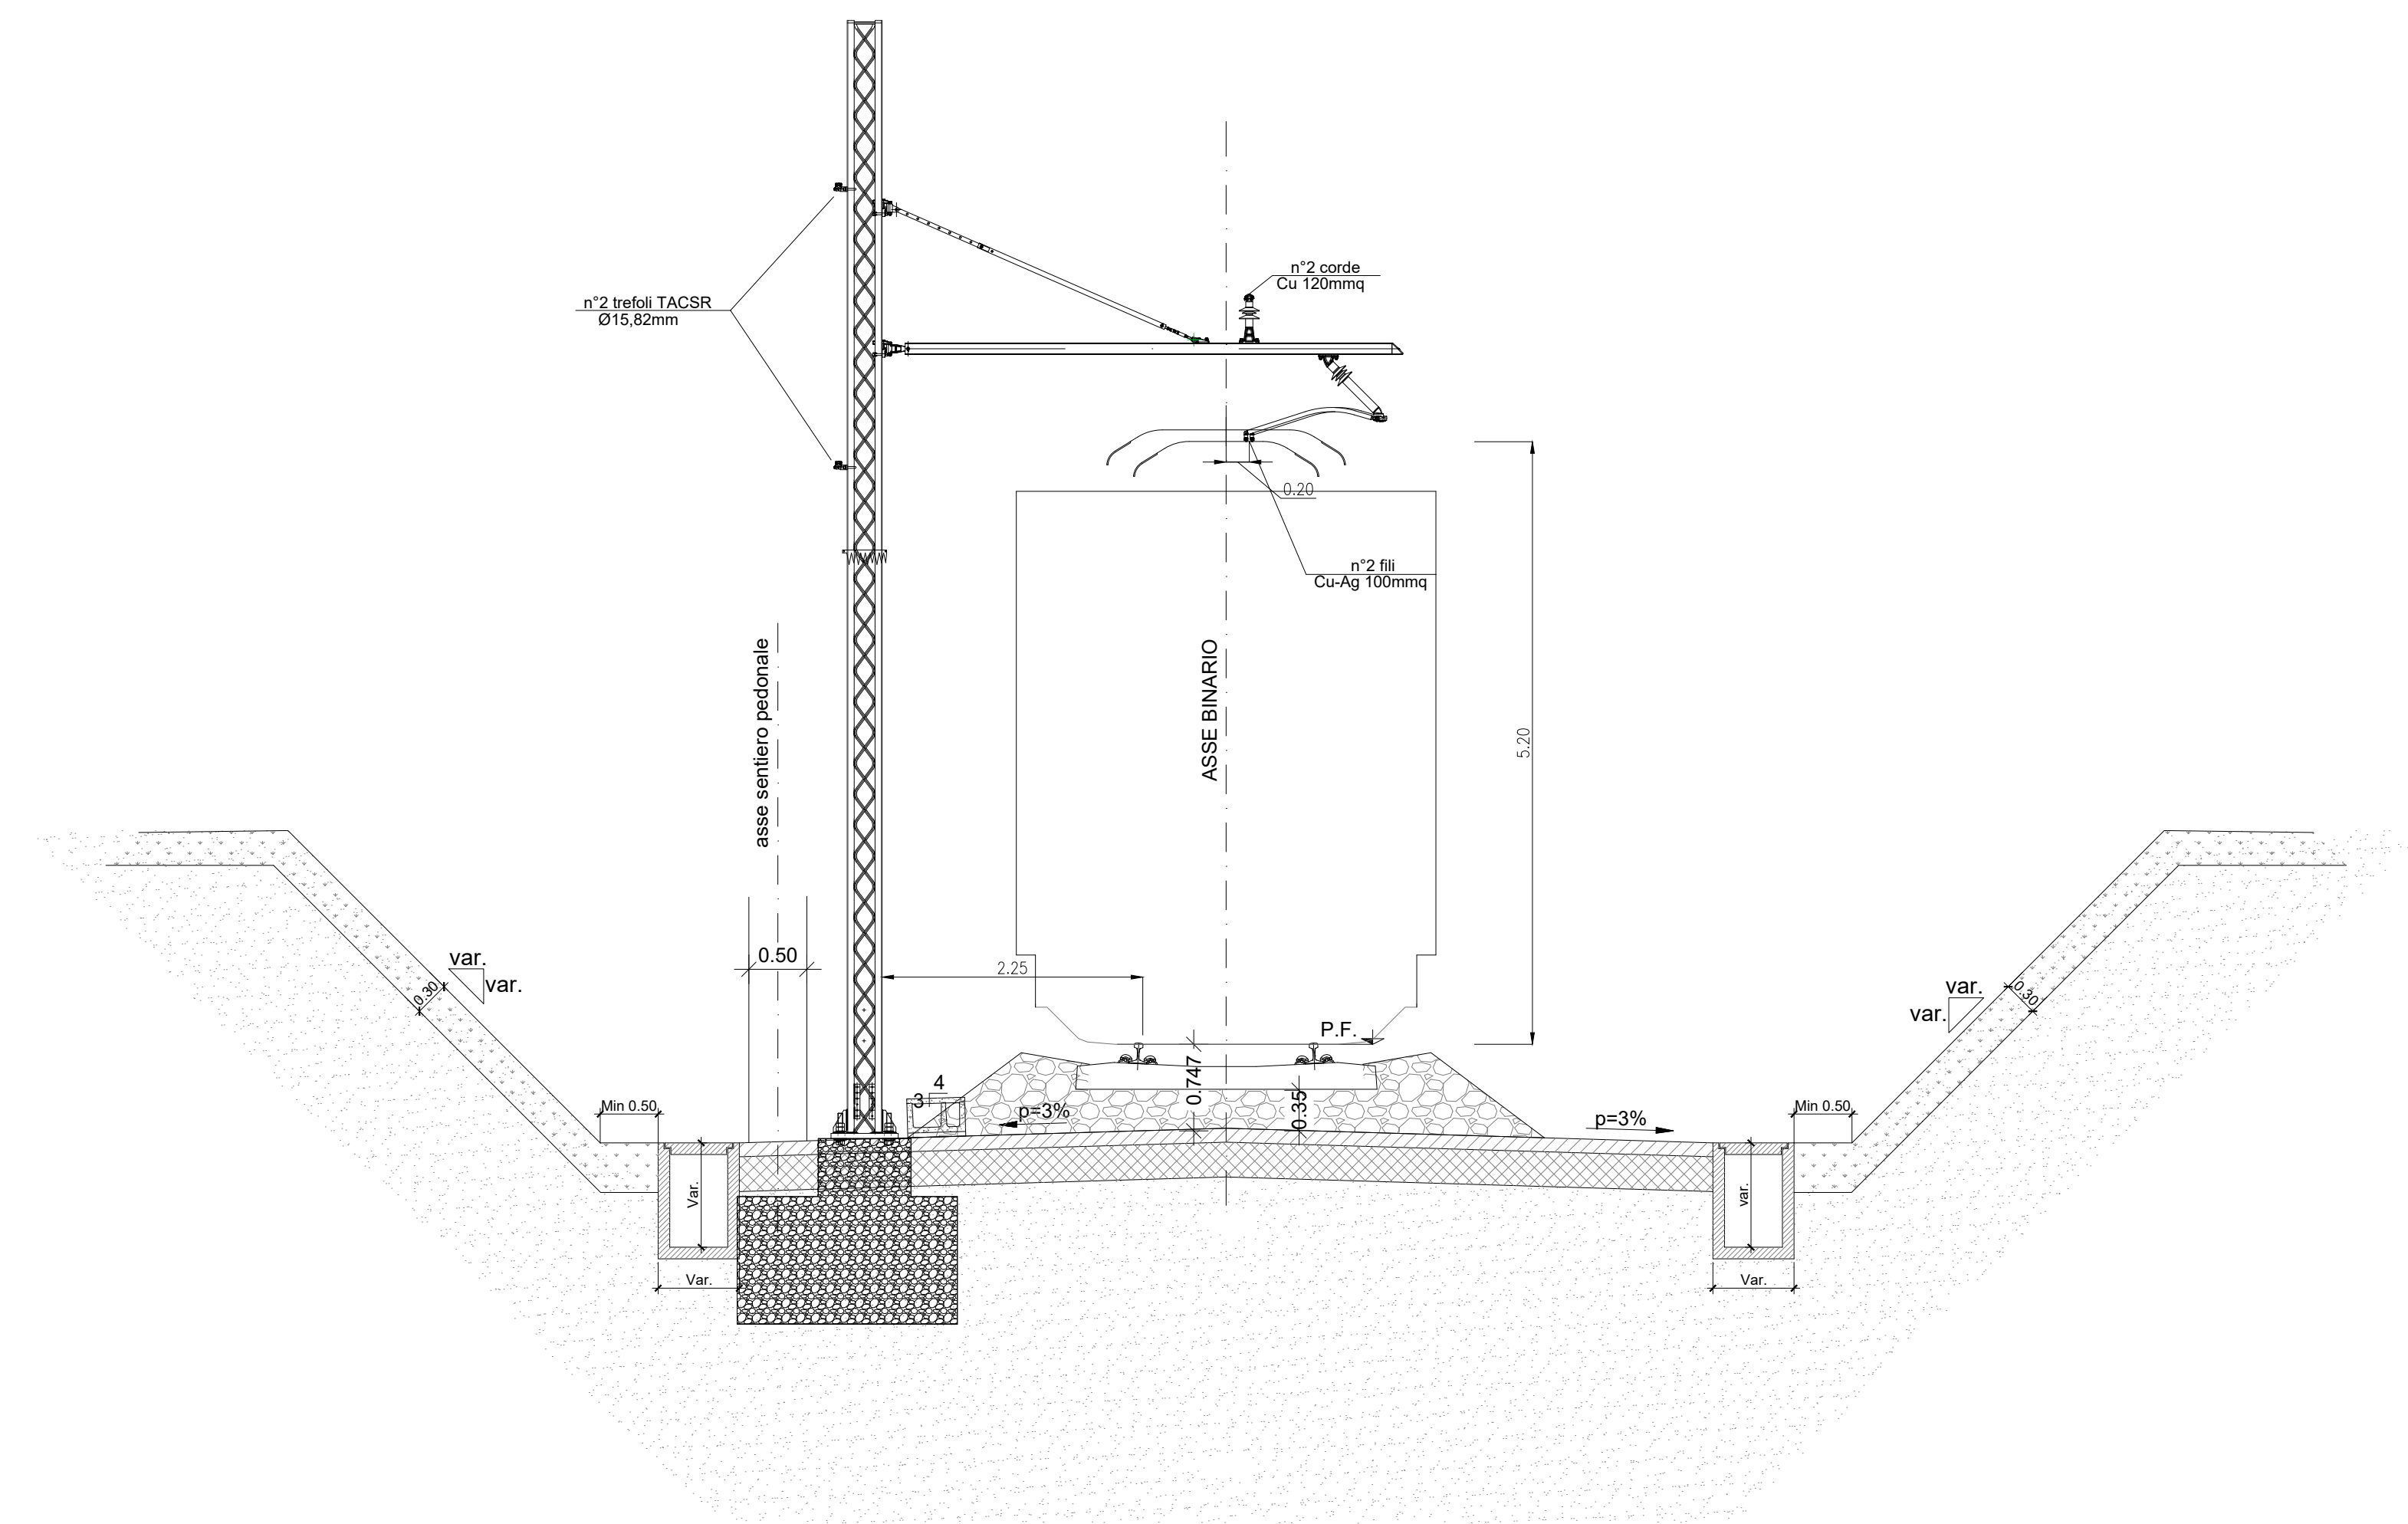

COMMITTENTE:



PROGETTAZIONE:



LINEA CATANIA - SIRACUSA

DIREZIONE TECNICA

S. O. ENERGIA E TRAZIONE ELETTRICA

PROGETTO DI FATTIBILITÀ TECNICA ECONOMICA

BYPASS DI AUGUSTA

LINEA DI CONTATTO
SEZIONI TIPOLOGICHE

SCALA:

1:50

COMMESSA LOTTO FASE ENTE TIPO DOC. OPERA/DISCIPLINA Progr. REV.

RS60 00 R 18 WB LC0000 001 B

Rev.	Descrizione	Redatto	Data	Verificato	Data	Approvato	Data	Autorizzato Data
A	Emissione Esecutiva	G. Nocente	10/2022	L. Sarace	10/2022	P. Carlesimo	10/2022	G. Guidi Buttarini 02/2023
B	Aggiornamento a seguito di verifica 1° livello e tecnica	G. Nocente	02/2023	G. Trezza	02/2023	P. Carlesimo	02/2023	

File: RS6000R18WBL0000001B.dwg

ITALFERR S.p.A.
U.E. Tecnologie e Contatti
Ormai Esperto di Progettazione di Rete