


LEGENDA

	CB - CANTIERE BASE		VIABILITA' PRINCIPALE
	CO - CANTIERE OPERATIVO		VIABILITA' SECONDARIA
	AT - AREA TECNICA		VIABILITA' LOCALE
	AS - AREA DI STOCCAGGIO		PISTA DI CANTIERE
	AR - CANTIERE DI ARMAMENTO ED ATTREZZAGGIO TECNOLOGICO		ACCESSO AI CANTIERI
	AREA DI LAVORO		LINEA FERROVIARIA DI PROGETTO
	DEMOLIZIONI		

KEY PLAN

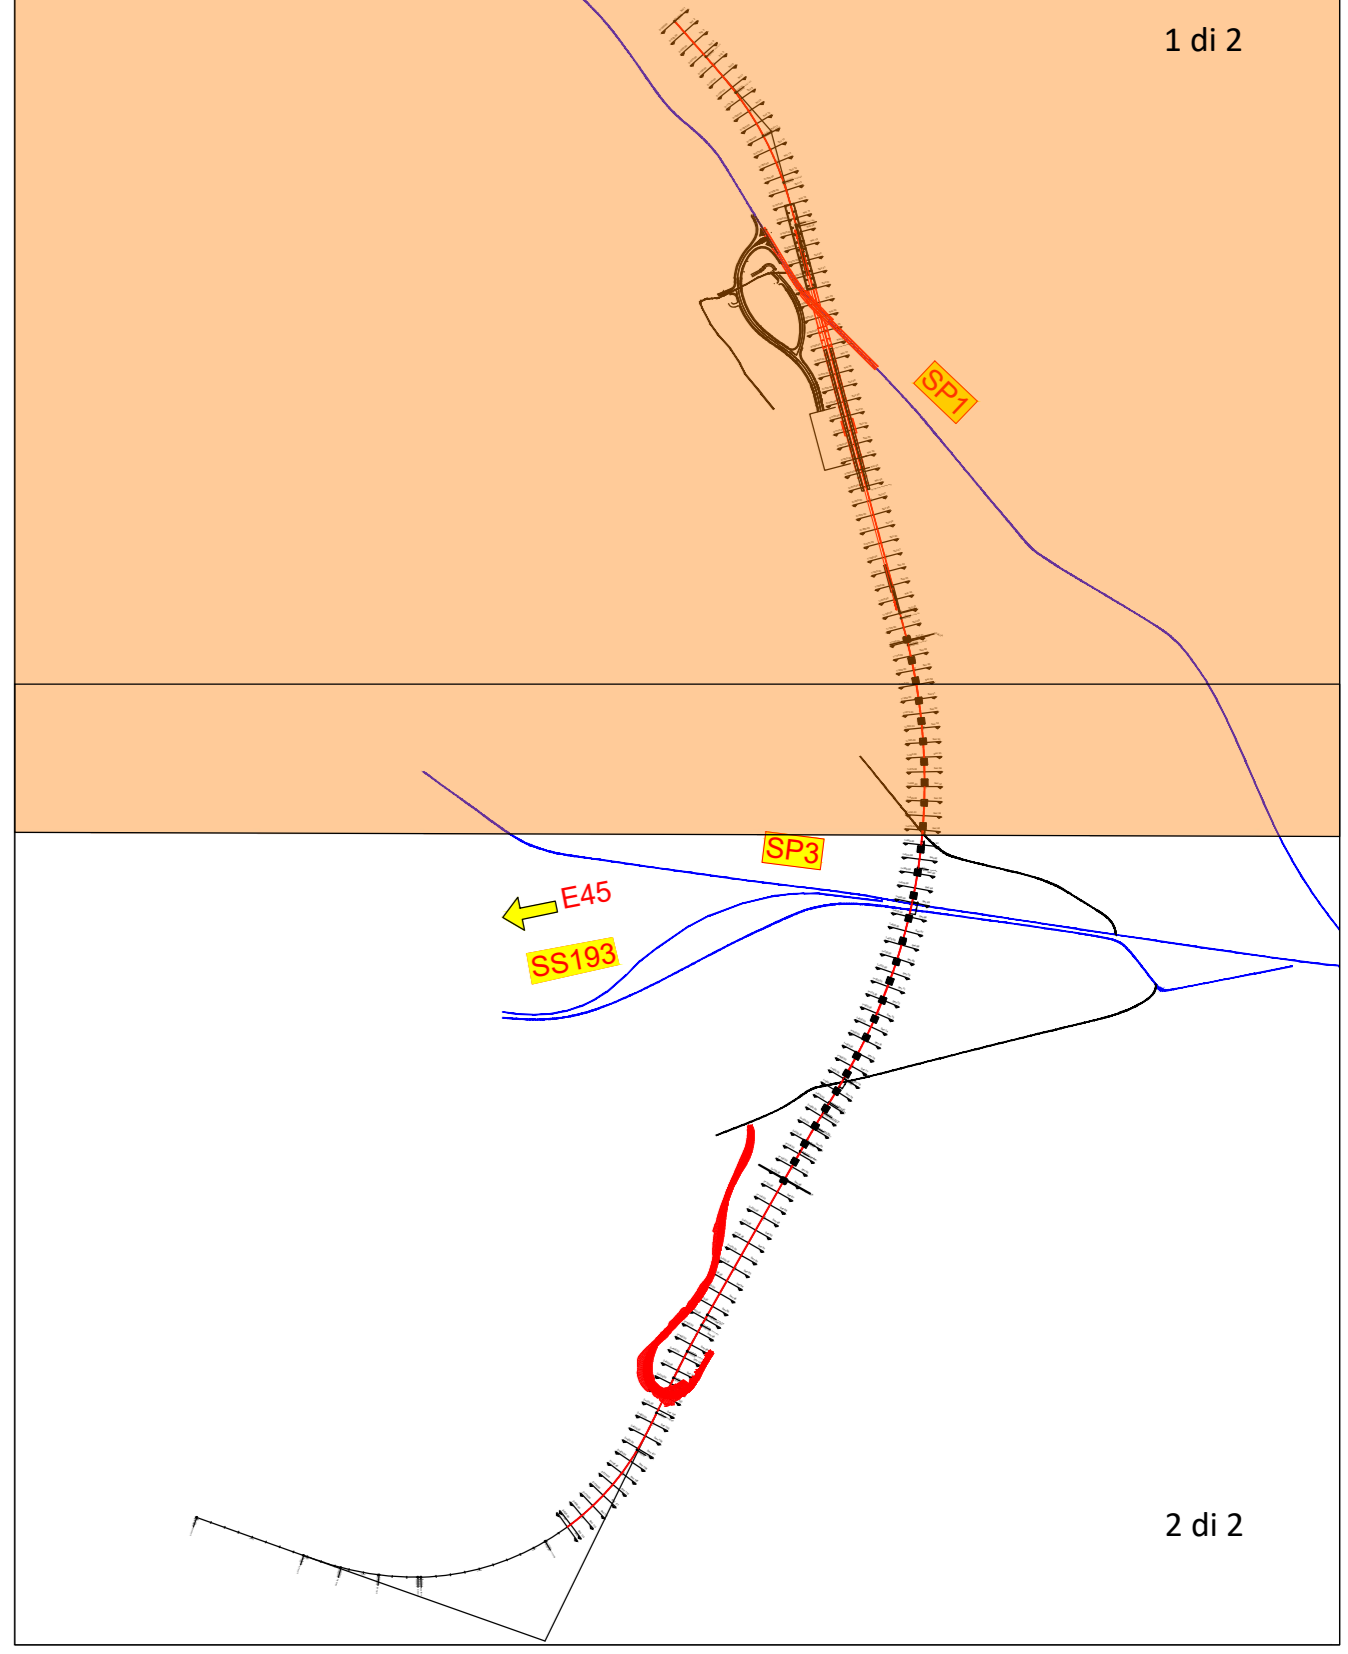

COMMITTENTE:  
 **RFI**  
RETE FERROVIARIA ITALIANA  
GRUPPO FERROVIE DELLO STATO ITALIANE

PROGETTAZIONE:  
 **ITAFERR**  
GRUPPO FERROVIE DELLO STATO ITALIANE

LINEA CATANIA - SIRACUSA

DIREZIONE TECNICA  
U.O. ARCHITETTURA, AMBIENTE E TERRITORIO  
CANTIERIZZAZIONE E INTERFERENZE SOTTOSERVIZI  
PROGETTO DI FATTIBILITA' TECNICO ECONOMICA

Bypass di Augusta

CANTIERIZZAZIONE  
Planimetria con indicazione delle aree di cantiere, accessi e viabilità. Tav 1 di 2

SCALA:  
1:2000

COMMESSA	LOTTO	FASE	ENTE	TIPO DOC.	OPERA/DISCIPLINA	PROGR.	REV.
RS60	00	R	53	P6	CA0000	001	C

Rev.	Descrizione	Realizzato	Data	Verificato	Data	Approvato	Data	Autorizzat./Dir.
A	Emissione esecutiva		Nov 2022	M. Germana	Nov 2022	P. Carlesimo	Nov 2022	3 M. Germana
B	Aggiornamento a seguito di verifica 1° livello e tecnica		Feb 2023	M. Germana	Feb 2023	P. Carlesimo	Feb 2023	3 M. Germana
C	istruttoria RFI		Feb 2023	M. Germana	Feb 2023	P. Carlesimo	Feb 2023	3 M. Germana