


	CB - CANTIERE BASE		VIABILITA' PRINCIPALE
	CO - CANTIERE OPERATIVO		VIABILITA' SECONDARIA
	AT - AREA TECNICA		VIABILITA' LOCALE
	AS - AREA DI STOCCAGGIO		PISTA DI CANTIERE
	AR - CANTIERE DI ARMAMENTO ED ATTREZZAGGIO TECNOLOGICO		ACCESSO AI CANTIERI
	AREA DI LAVORO		LINEA FERROVIARIA DI PROGETTO
	DEMOLIZIONI		

KEY PLAN

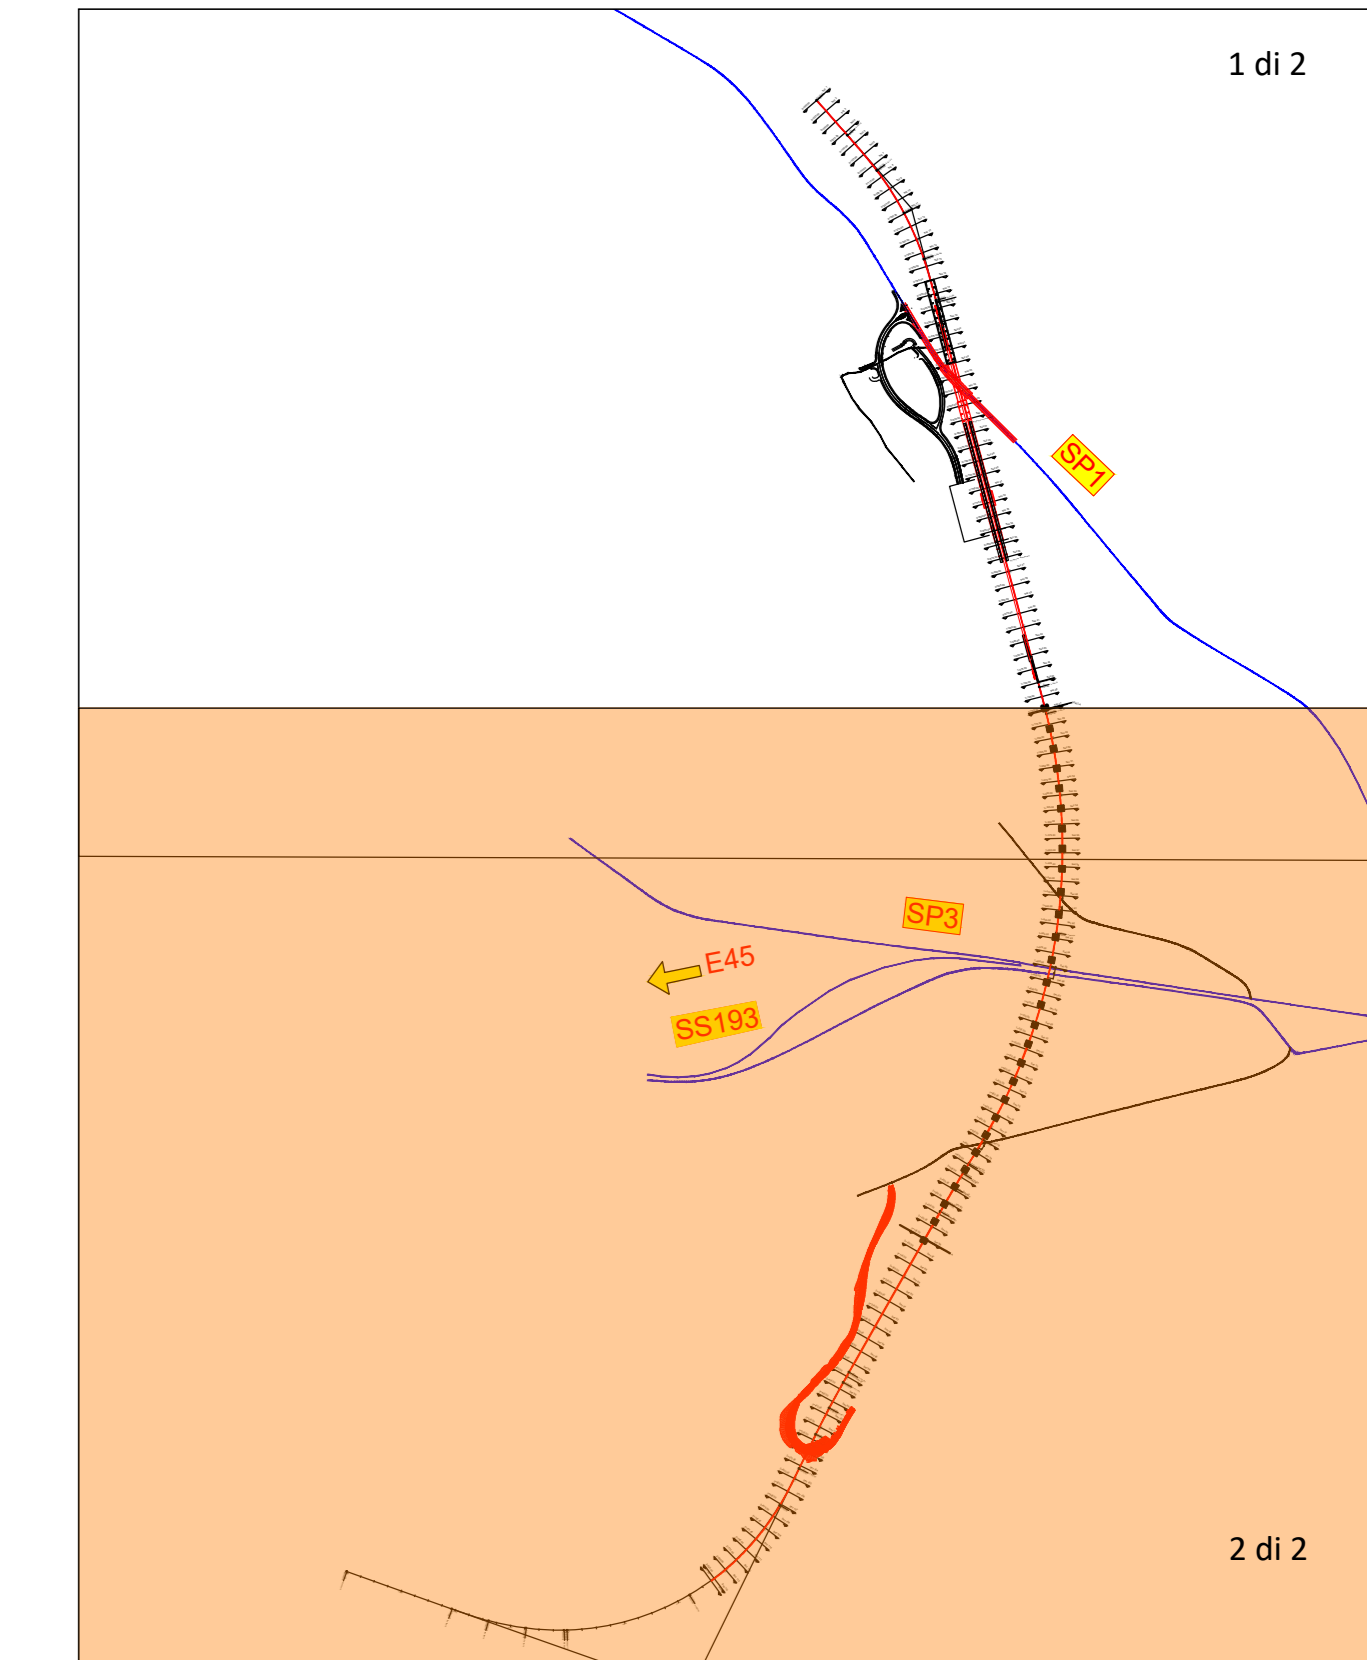

COMMITTENTE:
 RFI
GRUPPO FERROVIARIO ITALIANO

PROGETTAZIONE:
 ITALFERR
GRUPPO IRMOMBO DELLO STATO ITALIANO

LINEA CATANIA - SIRACUSA

DIREZIONE TECNICA
U.O. ARCHITETTURA, AMBIENTE E TERRITORIO
CANTIERIZZAZIONE E INTERFERENZE SOTTOSERVIZI

PROGETTO DI FATTIBILITA' TECNICO ECONOMICA

Bypass di Augusta

CANTIERIZZAZIONE
Planimetria con indicazione delle aree di cantiere, accessi e viabilità. Tav 2 di 2

SCALA:
1:2000

COMMESSA	LOTTO	FASE	ENTE	TIPO DOC.	OPERA/DISCIPLINA	PROGR.	REV.
RS60	00	R	53	P6	CA0000	002	C

Rev.	Descrizione	Realizzato	Data	Verificato	Data	Approvato	Data	Autorizzato / Data
A	Emissione esecutiva		Nov 2022	M. Germani	Nov 2022	P. Carlesimo	Nov 2022	3. M. Germani / 27.11.2022
B	Aggiornamento a seguito di verifica 1° livello e tecnica		Feb 2023	M. Germani	Feb 2023	P. Carlesimo	Feb 2023	3. M. Germani / 27.11.2022
C	Intervento RFI		Feb 2023	M. Germani	Feb 2023	P. Carlesimo	Feb 2023	3. M. Germani / 27.11.2022