


- ### LEGENDA
- Attuale proprietà ferroviaria
 - Strade pubbliche esistenti
 - Corsi d'acqua esistenti
 - Aree da espropriare per sede stabile FS e sue dipendenze
 - Aree da espropriare per deviazione strade e/o corsi d'acqua
 - Aree espropriare per interventi di mitigazione ambientale e/o riqualificazione
 - Aree da assoggettare a servitù di passo
 - Aree da assoggettare a servitù per presenza in sottosuolo di galleria ferroviaria
 - Aree da occupare temporaneamente per stoccaggio temporaneo terre e rocce da scavo (A.S.xx)
 - Aree da occupare temporaneamente strettamente connesse all'esecuzione dell'opera
 - Demolizioni
 - Reliquati
 - Aree demaniali da occupare per deviazione strade
 - Ricettori con immissioni acustiche - D.P.R. n. 459 del 18/11/98
 - Numeri di Piano
 - Codice identificativo ricettore
 - Confine dei fogli di mappa

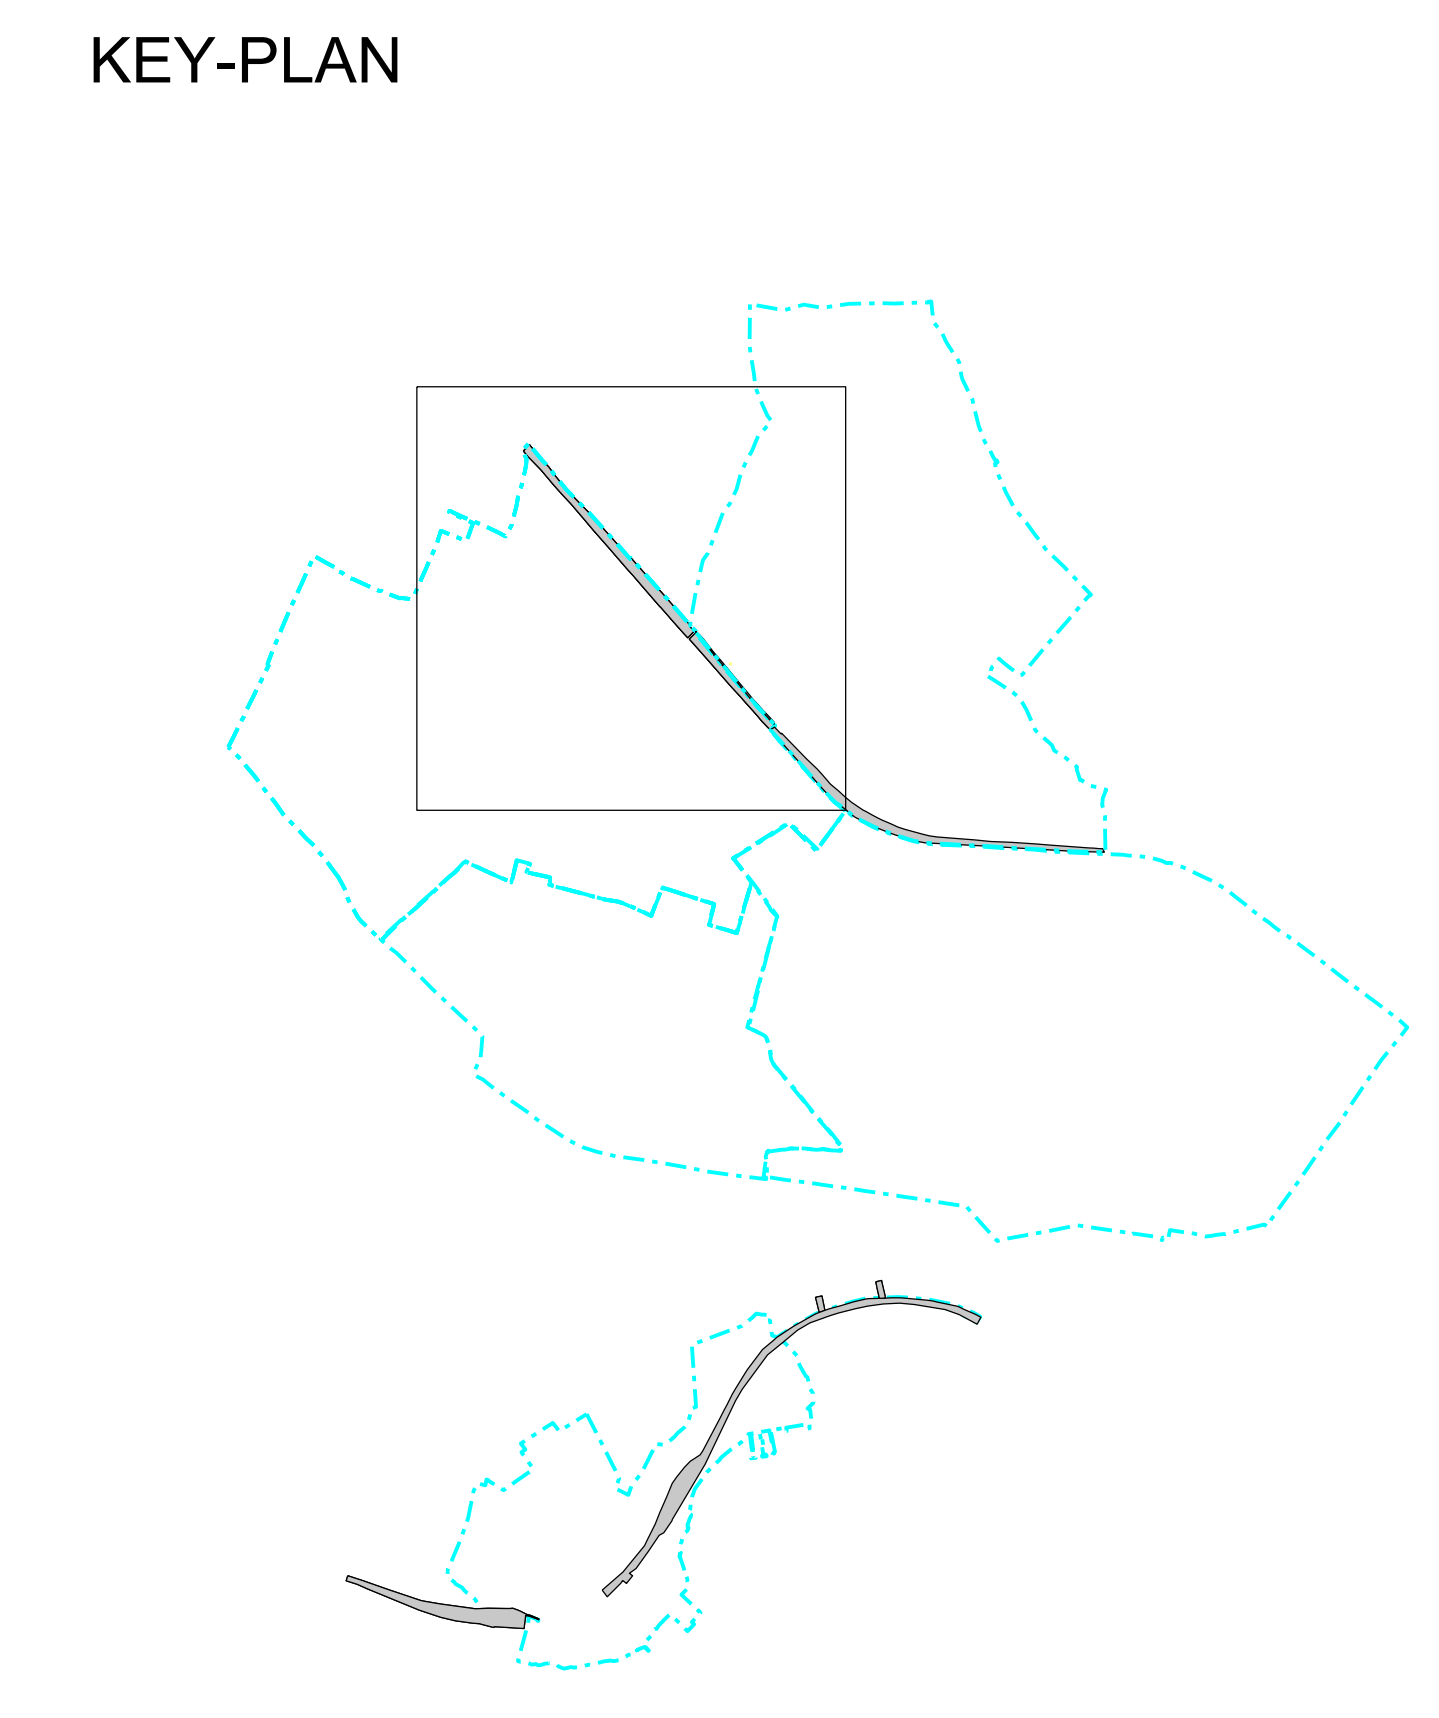

COMMITTENTE: **RFI**
RETE FERROVIARIA ITALIANA
GRUPPO FERROVIE DELLO STATO ITALIANE

PROGETTAZIONE: **ITALFERR**
www.italferr.it

S.O. PERMESSUALISTICA, ESPROPRI E SUBAPPALTI

PROGETTO DI FATTIBILITA' TECNICO ECONOMICA

BYPASS AUGUSTA

TIPO DOCUMENTO
PIANO PARTICELLARE - TAVOLA 1 DI 4

SCALA:
1:1000

COMMESSA	LOTTO	FASE	ENTE	TIPO DOC.	OPERA/DISCIPLINA	PROGR.	REV.
RS60	00	R	43	BD	AQ0000	001	D

Rev.	Descrizione	Redatto	Data	Verificato	Data	Approvato	Data	Autorizzato Data
A	Elaborazione esecutiva	A. TRIGLIO	Ottobre 2022	A. BERTINI	Ottobre 2022	P. CANTARELLI	Ottobre 2022	
B	Aggiornamento esecutiva in merito a note di cantiere	A. TRIGLIO	Dicembre 2022	A. BERTINI	Dicembre 2022	P. CANTARELLI	Dicembre 2022	
C	Intervista RTI	A. TRIGLIO	Febbraio 2023	A. BERTINI	Febbraio 2023	P. CANTARELLI	Febbraio 2023	
D	Intervista RFI	A. TRIGLIO	Marzo 2023	A. BERTINI	Marzo 2023	P. CANTARELLI	Marzo 2023	

File: RS 60.00 R 43 BD AQ 0000 001 D n. Ebb.: _____