


- ### LEGENDA
- Attuale proprietà ferroviaria
 - Strade pubbliche esistenti
 - Corsi d'acqua esistenti
 - Aree da espropriare per sede stabile FS e sue dipendenze
 - Aree da espropriare per deviazione strade e/o corsi d'acqua
 - Aree espropriare per interventi di mitigazione ambientale e/o riqualificazione
 - Aree da assoggettare a servitù di passo
 - Aree da assoggettare a servitù per presenza in sottosuolo di galleria ferroviaria
 - Aree da occupare temporaneamente strettamente connesse all'esecuzione dell'opera
 - Demolizioni
 - Reliquati
 - Aree demaniali da occupare per deviazione strade
 - Ricettori con immissioni acustiche - D.P.R. n. 459 del 18/11/98
 - Numeri di Piano
 - Codice identificativo ricettore
 - Confine dei fogli di mappa

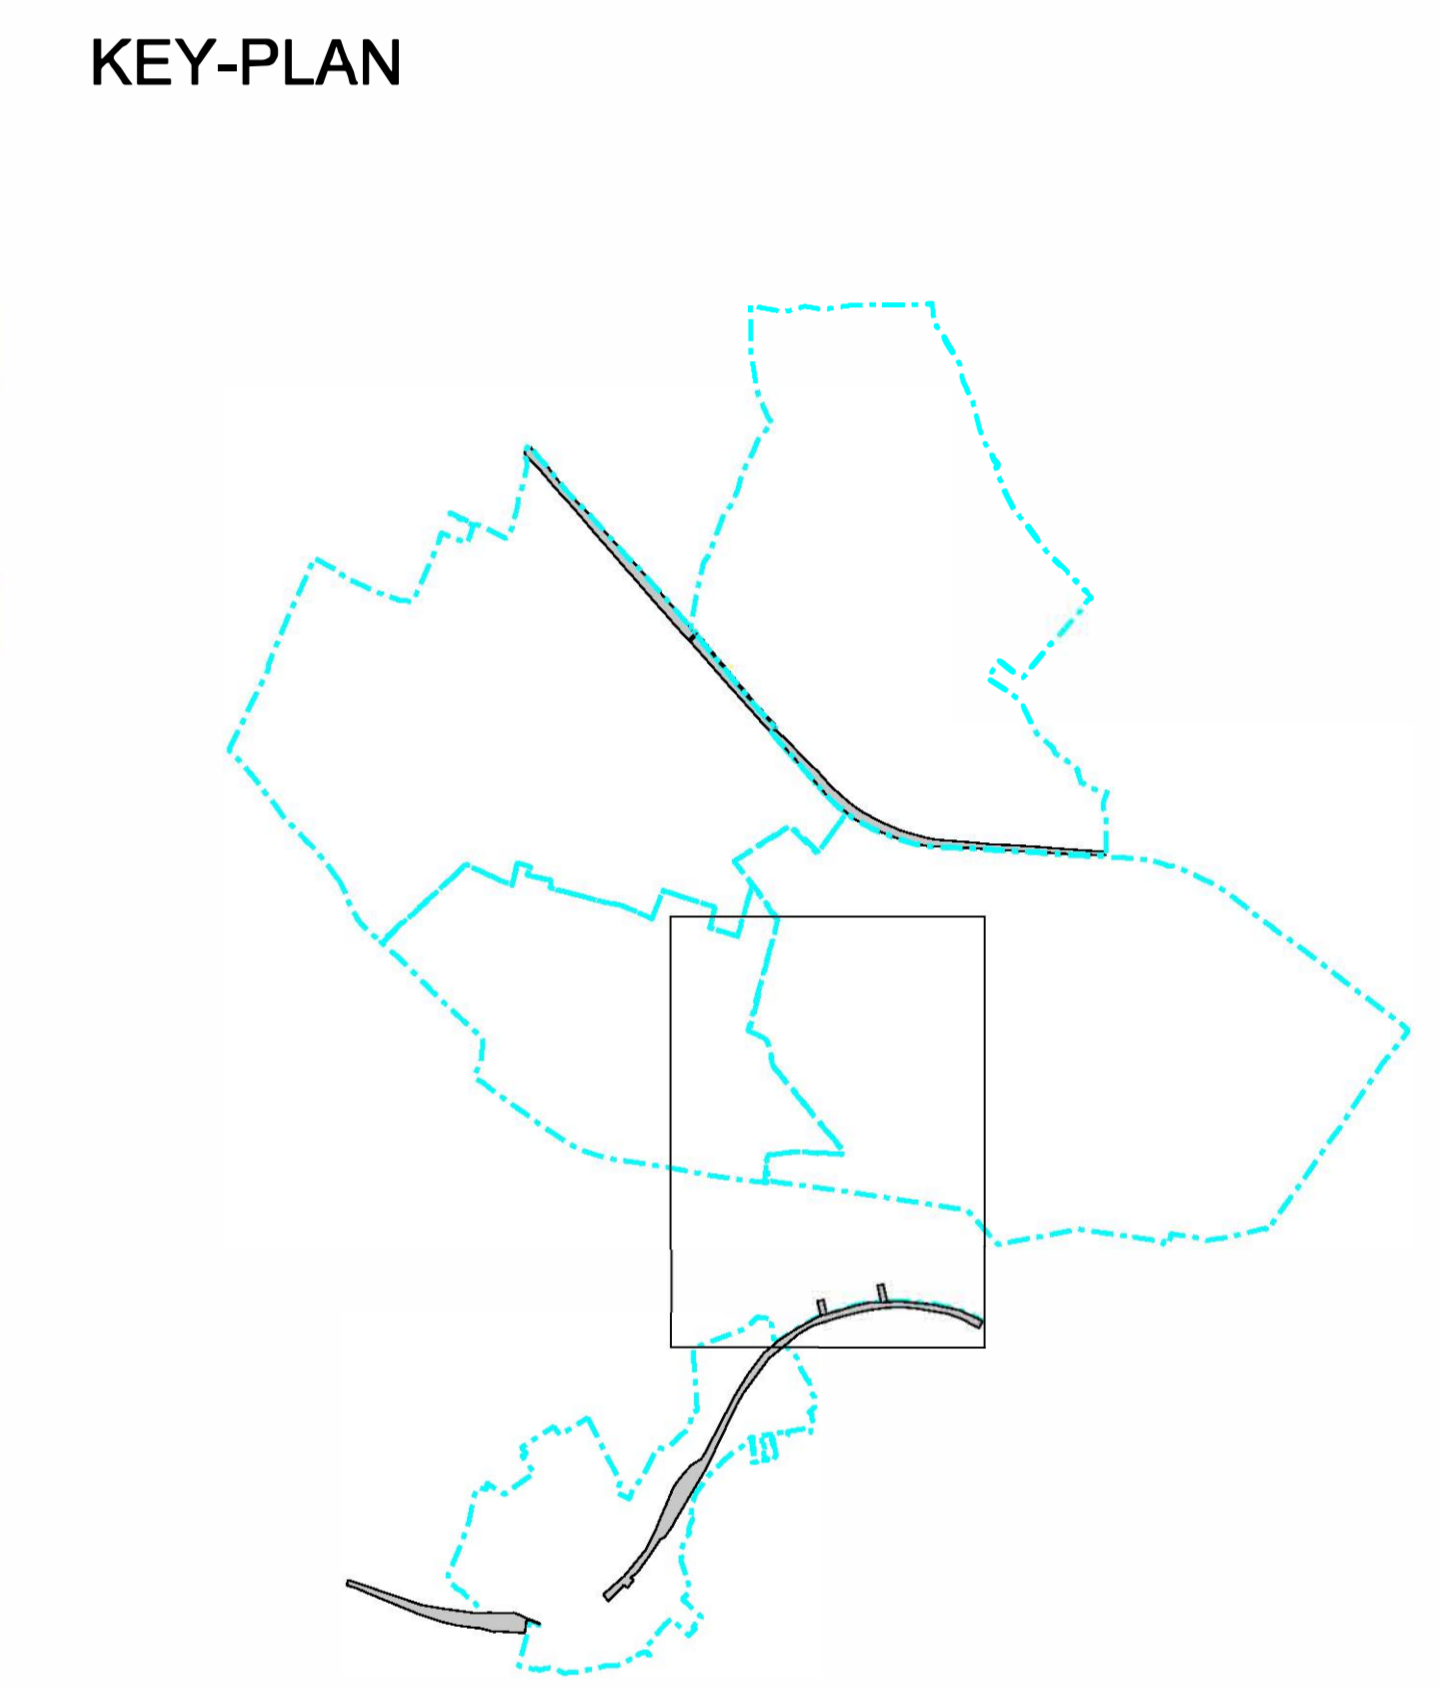

COMMITTENTE: **RFI**
RETE FERROVIARIA ITALIANA
 GRUPPO FERROVIE DELLO STATO ITALIANE

PROGETTAZIONE: **ITALFERR**
GRUPPO FERROVIE DELLO STATO ITALIANE

S.O. PERMESSUALISTICA, ESPROPRI E SUBAPPALTI

PROGETTO DI FATTIBILITA' TECNICO ECONOMICA

BYPASS AUGUSTA

TIPO DOCUMENTO
 PIANO PARTICELLARE - TAVOLA 3 DI 4

SCALA:
1:1000

COMMESSA LOTTO FASE ENTE TIPO DOC. OPERA/DISCIPLINA Progr. REV.

RS60 00 R 43 BD AQ0000 003 D

Rev.	Descrizione	Redatto	Data	Verificato	Data	Approvato	Data	Autorizzato Data
A	Estimazione economica	A. TRIGLIO	Ottobre 2022	A. BIANCHI	Ottobre 2022	P. CARMIGNO	Ottobre 2022	
B	Aggiornamento mappa di dettaglio piano particellare	A. TRIGLIO	Dicembre 2022	A. BIANCHI	Dicembre 2022	P. CARMIGNO	Dicembre 2022	
C	Invitato N°1	A. TRIGLIO	Febbraio 2023	A. BIANCHI	Febbraio 2023	P. CARMIGNO	Febbraio 2023	
D	Invitato N°1	A. TRIGLIO	Marzo 2023	A. BIANCHI	Marzo 2023	P. CARMIGNO	Marzo 2023	

File: RS 80.00 R.43 BD AQ 0000.003 D n. Elab.: