


KEY PLAN

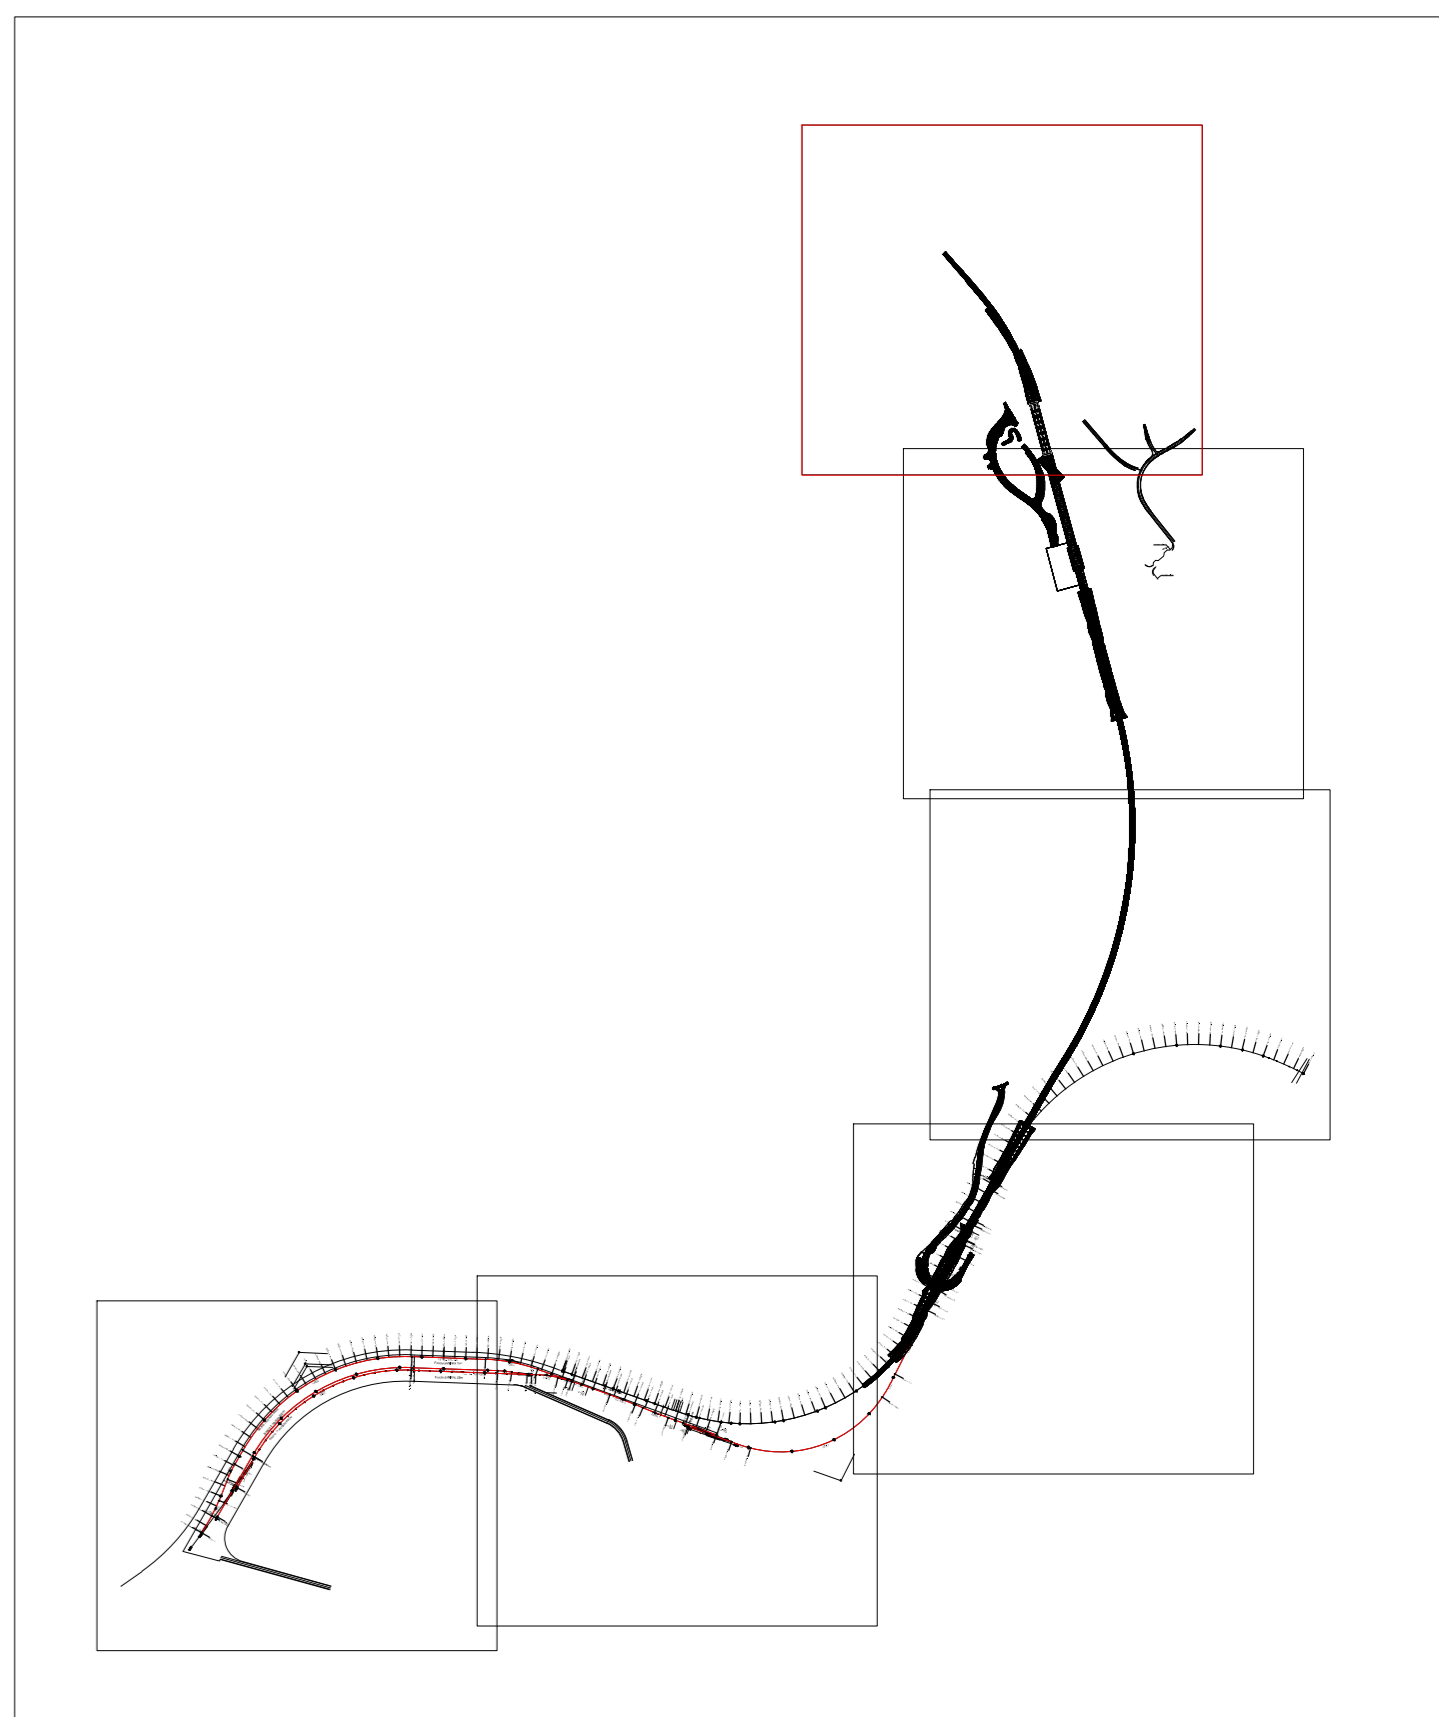

- LEGENDA STUDIO ARCHEOLOGICO:
- AREA DI MATERIALE MOBILE
 - RINVENIMENTO SPORADICO
 - INSEDIAMENTO
 - ▲ NECROPOLI
 - 01 PRESENZA ARCHEOLOGICA
 - VILLA/INSEDIAMENTO RUSTICO
 - ▲ STRUTTURE MURARIE
 - ▽ INFRASTRUTTURA VIARIA
 - SITO RUPESTRE
 - UR1 UNITA' DI RICOGNIZIONE
 - A LOCALIZZAZIONE DELLE AREE DESCRITTE NELLA RELAZIONE DI SURVEY (ELABORATO RS6000D22RHAH0001001A)

VIABILITA' STORICA DA P.T.P.R.

CRONOLOGIA (applicato al simbolo)	PROVVEDIMENTI DI TUTELA
Preistoria/Protostoria	VINCOLO ARCHEOLOGICO L. 1089/1939
Età greca	AREA DI INTERESSE ARCHEOLOGICO art. 142, lett. m) D.Lgs. 42/04
Età romanobarbarica	
Età medievale/postmedievale	
Incerta	

- DENSITA' DEI MATERIALI
- AREA DI MATERIALE MOBILE (FRAMMENTI E MATERIALI LITICI)
 - LIMITI AREA
 - Sporadici (< 1 fram. mq)
 - Medio-Bassa (2-5 fram. mq)
 - Medio-Alta (5-10 fram. mq)
 - Alta (> 10 fram. mq)

- GRADI VISIBILITA':
- VISIBILITA' BUONA
 - VISIBILITA' MEDIA
 - VISIBILITA' SCARSA
 - VISIBILITA' NULLA
 - INACCESSIBILE
 - URBANIZZATO

COMMITTENTE: **RFI** ARRETRAMENTO FERROVIARIO ITALIANO GRUPPO FERROVIE DELLO STATO ITALIANE

PROGETTAZIONE: **ITALFERR** GRUPPO FERROVIE DELLO STATO ITALIANE

U.O. ARCHITETTURA, AMBIENTE E TERRITORIO
S.O. ARCHEOLOGIA

PROGETTO DI FATTIBILITA' TECNICO ECONOMICA

LINEA CATANIA-SIRACUSA

Bypass di Augusta

STUDIO ARCHEOLOGICO
Carta della ricognizione e della visibilità dei suoli. Tav.1/6

SCALA: 1:1.000

Rev.	Descrizione	Redatto	Data	Verificato	Data	Approvato	Data	Autorizzato Data
A	Emissione esecutiva	E. D'Amico	Agosto 2022	G. D'Amico	Agosto 2022	G. D'Amico	Agosto 2022	Per Emisione Salvo S.p.A. Del. n. 7. Firmato S.O. Archeologia Agosto 2022

File: RS6000R22N7AH0001001A.dwg n. Edab.: 1/1