


KEY PLAN

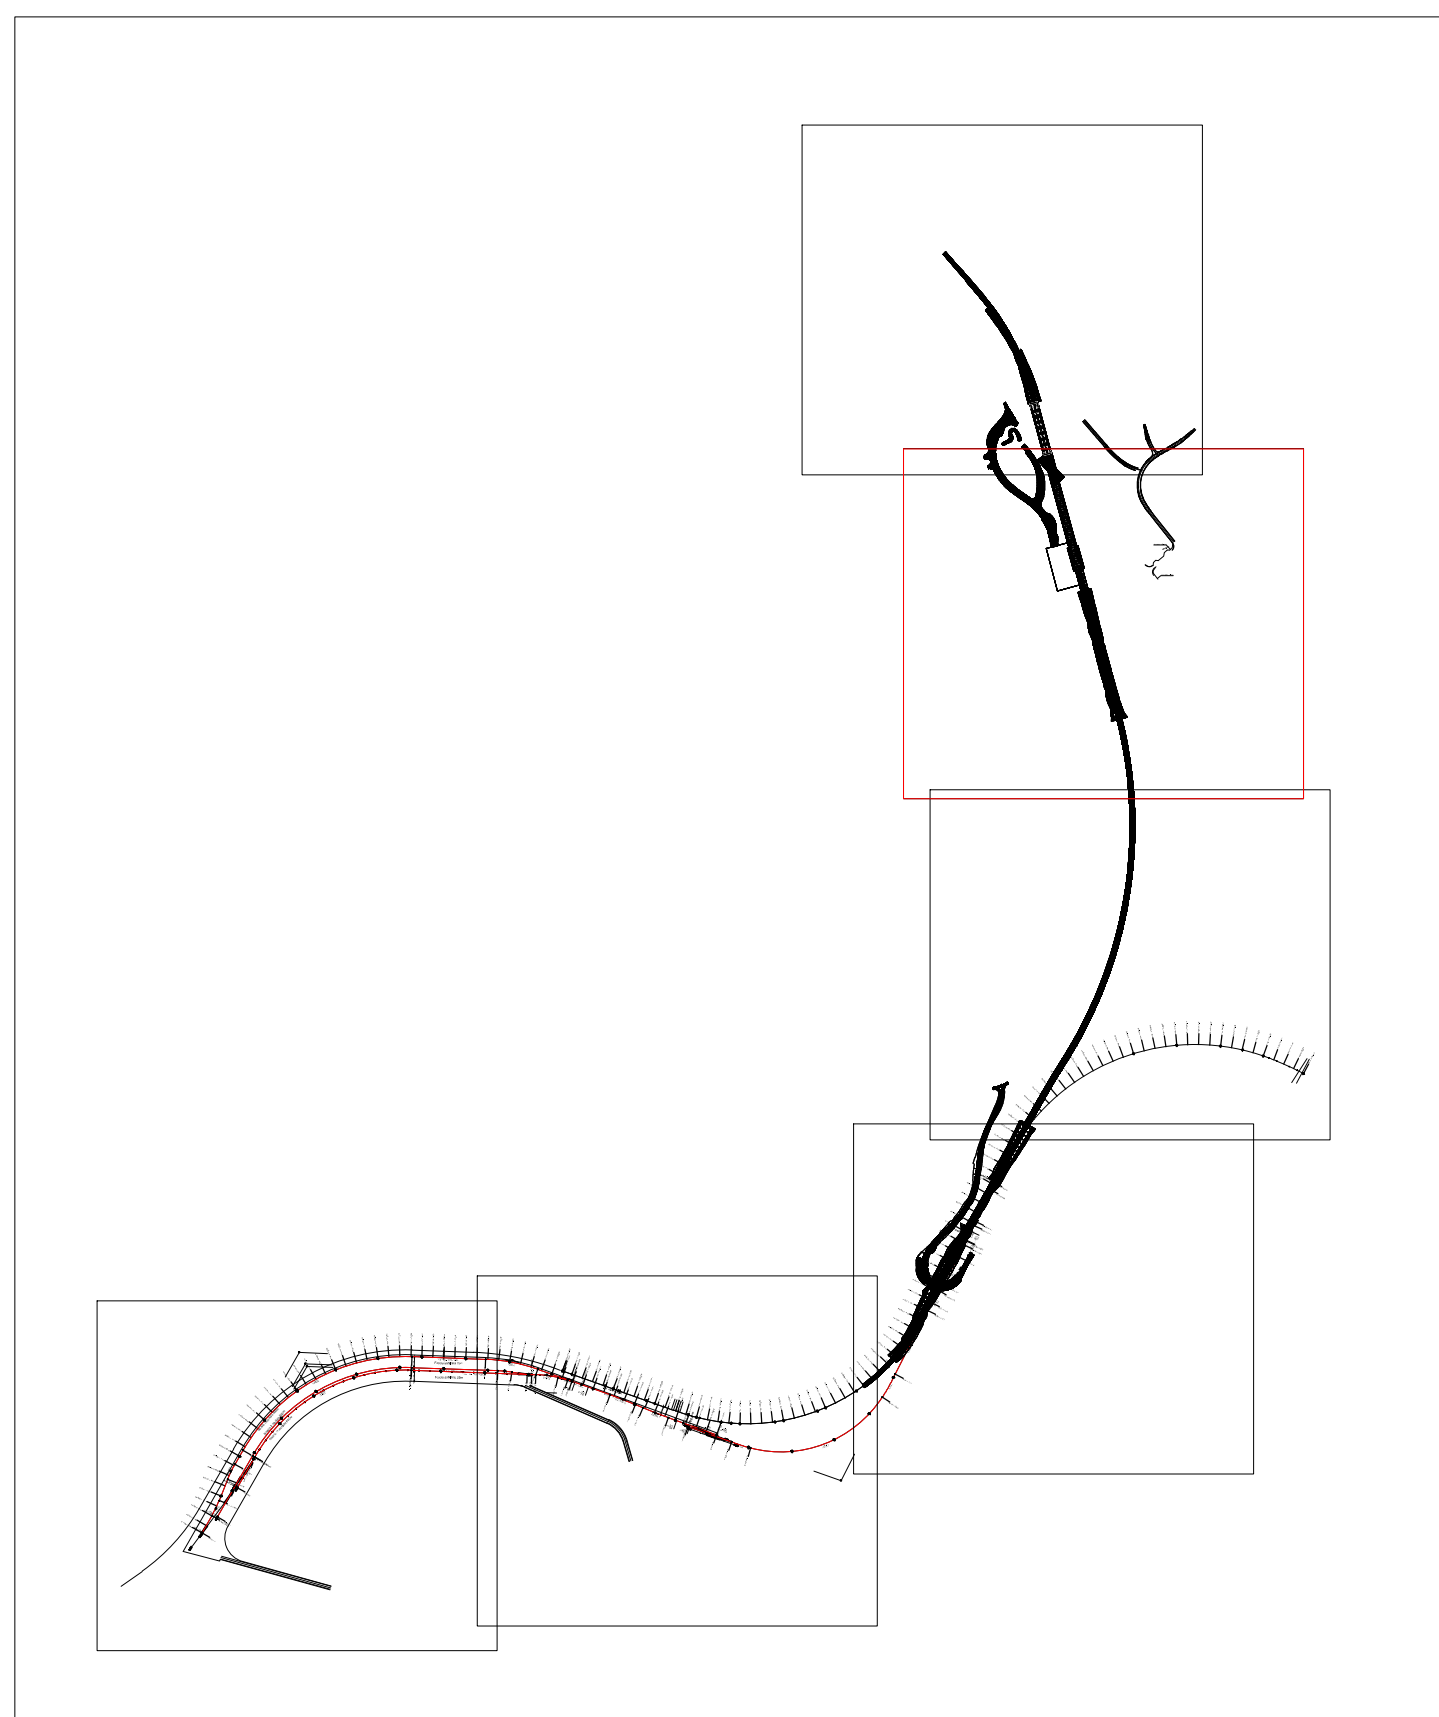

LEGENDA STUDIO ARCHEOLOGICO:

- AREA DI MATERIALE MOBILE
- RINVENIMENTO SPORADICO
- INSEDIAMENTO
- ▲ NECROPOLI
- 01 PRESENZA ARCHEOLOGICA
- VILLA/INSEDIAMENTO RUSTICO
- ▲ STRUTTURE MURARIE
- ▼ INFRASTRUTTURA VIARIA
- SITO RUPESTRE
- UR1 UNITA' DI RICOGNIZIONE
- A LOCALIZZAZIONE DELLE AREE DESCRITTE NELLA RELAZIONE DI SURVEY (ELABORATO RS6000D22RHAH0001001A)

----- VIABILITA' STORICA DA P.T.P.R.

CRONOLOGIA (applicato al simbolo)	PROVVEDIMENTI DI TUTELA
Preistoria/Protostoria	VINCOLO ARCHEOLOGICO L.108/1989
Età greca	AREA DI INTERESSE ARCHEOLOGICO art. 142, lett. n. 0. Lgs. 42/84
Età romanofaridantica	
Età medievale/postmedievale	
Incerta	

DENSITA' DEI MATERIALI

- AREA DI MATERIALE MOBILE (FRAMMENTI E MATERIALI LITICI)
- LIMITI AREA
- Sporadici (< 1 fram. mq)
- Medio-Bassa (2-5 fram. mq)
- Medio-Alta (5-10 fram. mq)
- Alta (> 10 fram. mq)

GRADI VISIBILITA':

- VISIBILITA' BUONA
- VISIBILITA' MEDIA
- VISIBILITA' SCARSA
- VISIBILITA' NULLA
- INACCESSIBILE
- URBANIZZATO

COMMITTENTE: **RFI**
 RILEVAMENTO E PROGETTAZIONE
 GRUPPO FERROVIE DELLO STATO ITALIANE

PROGETTAZIONE: **ITALFERR**
 GRUPPO FERROVIE DELLO STATO ITALIANE

U.O. ARCHITETTURA, AMBIENTE E TERRITORIO
S.O. ARCHEOLOGIA

PROGETTO DI FATTIBILITA' TECNICO ECONOMICA

LINEA CATANIA-SIRACUSA

Bypass di Augusta

STUDIO ARCHEOLOGICO
 Carta della ricognizione e della visibilità dei suoli. Tav.2/6
 SCALA: 1:1.000

COMMESSA	LOTTO	FASE	ENTE	TIPO DOC.	OPERA/DISCIPLINA	PROGR.	REV.
RS60	00	D	22	N7	AH0001	002	A

Rev.	Descrizione	Redatto	Data	Verificato	Data	Approvato	Data	Autorizzato Data
A	Emissione esecutiva	E. Di Stefano	Agosto 2022	G. Pappalardo	Agosto 2022	[Firma]	Agosto 2022	Per Emisione Salvo S.p.A. Data del F. Final S.O. Archeologia Agosto 2022 [Firma]