


KEY PLAN

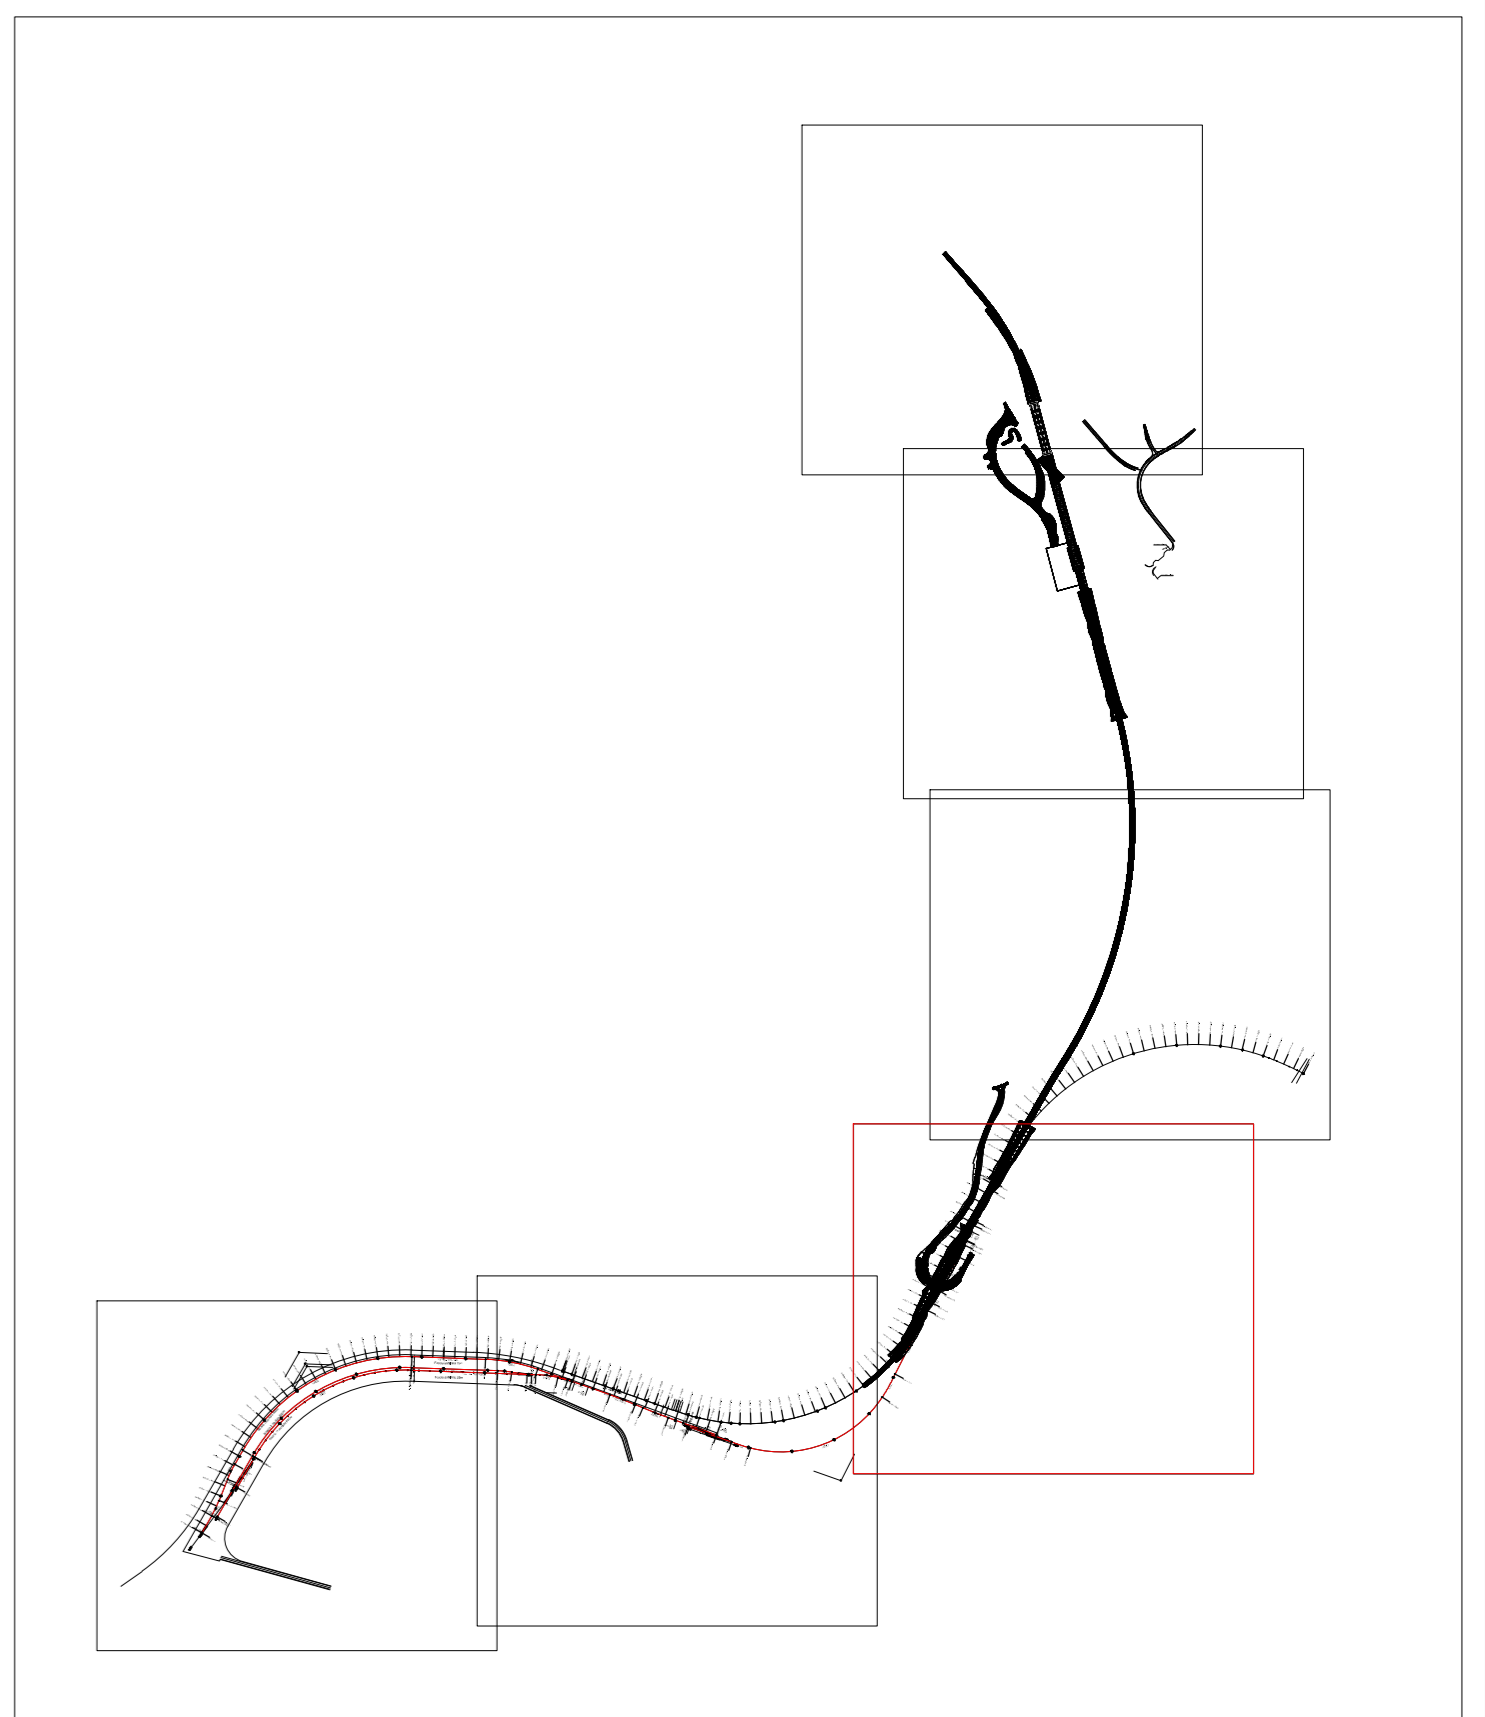

LEGENDA STUDIO ARCHEOLOGICO:

- AREA DI MATERIALE MOBILE
- RINVENIMENTO SPORADICO
- INSEDIAMENTO
- ▲ NECROPOLI
- VILLA/INSEDIAMENTO RUSTICO
- ▲ STRUTTURE MURARIE
- ▽ INFRASTRUTTURA VIARIA
- SITO RUPESTRE
- 01 PRESENZA ARCHEOLOGICA
- UR1 UNITA' DI RICOGNIZIONE
- A LOCALIZZAZIONE DELLE AREE DESCRITTE NELLA RELAZIONE DI SURVEY (ELABORATO RS6000D22RHAH0001001A)

CRONOLOGIA (applicato al simbolo)	PROVVEDIMENTI DI TUTELA
Preistoria/Protostoria	VINCOLO ARCHEOLOGICO L.108/1939
Età greca	AREA DI INTERESSE ARCHEOLOGICO art. 142, lett. m) D.Lgs. 42/04
Età romanobarbarica	
Età medievale/postmedievale	
Incerta	

DENSITA' DEI MATERIALI

AREA DI MATERIALE MOBILE (FRAMMENTI E MATERIALI LITICI)	LIBRI AREA
Sporadici (< 1 fram. mq)	
Medio-Bassa (2-5 fram. mq)	
Medio-Alta (6-10 fram. mq)	
Alta (> 10 fram. mq)	

GRADI VISIBILITA':

VISIBILITA' BUONA	VISIBILITA' NULLA
VISIBILITA' MEDIA	INACCESSIBILE
VISIBILITA' SCARSA	URBANIZZATO

COMMITTENTE: **RFI** RAILIE RIFORMULAZIONE ITALIANA GRUPPO FERROVIE DELLO STATO ITALIANE

PROGETTAZIONE: **ITALFERR** GRUPPO FERROVIE DELLO STATO ITALIANE

U.O. ARCHITETTURA, AMBIENTE E TERRITORIO
S.O. ARCHEOLOGIA

PROGETTO DI FATTIBILITA' TECNICO ECONOMICA

LINEA CATANIA-SIRACUSA

Bypass di Augusta

STUDIO ARCHEOLOGICO
Carta della ricognizione e della visibilità dei suoli. Tav.4/6

SCALA: 1:1.000

Rev.	Descrizione	Redatto	Data	Verificato	Data	Approvato	Data	Autorizzato Data
A	Emissione esecutiva	E. Di Stefano	Agosto 2022	G. Di Stefano	Agosto 2022	[Firma]	Agosto 2022	Per Emisione Materiale S.p.A. Dal 2022 F. Finao S.D. Amministratore Agosto 2022

File: RS6000R22N7AH0001004A.dwg n. Elab.: 1/1