


KEY PLAN

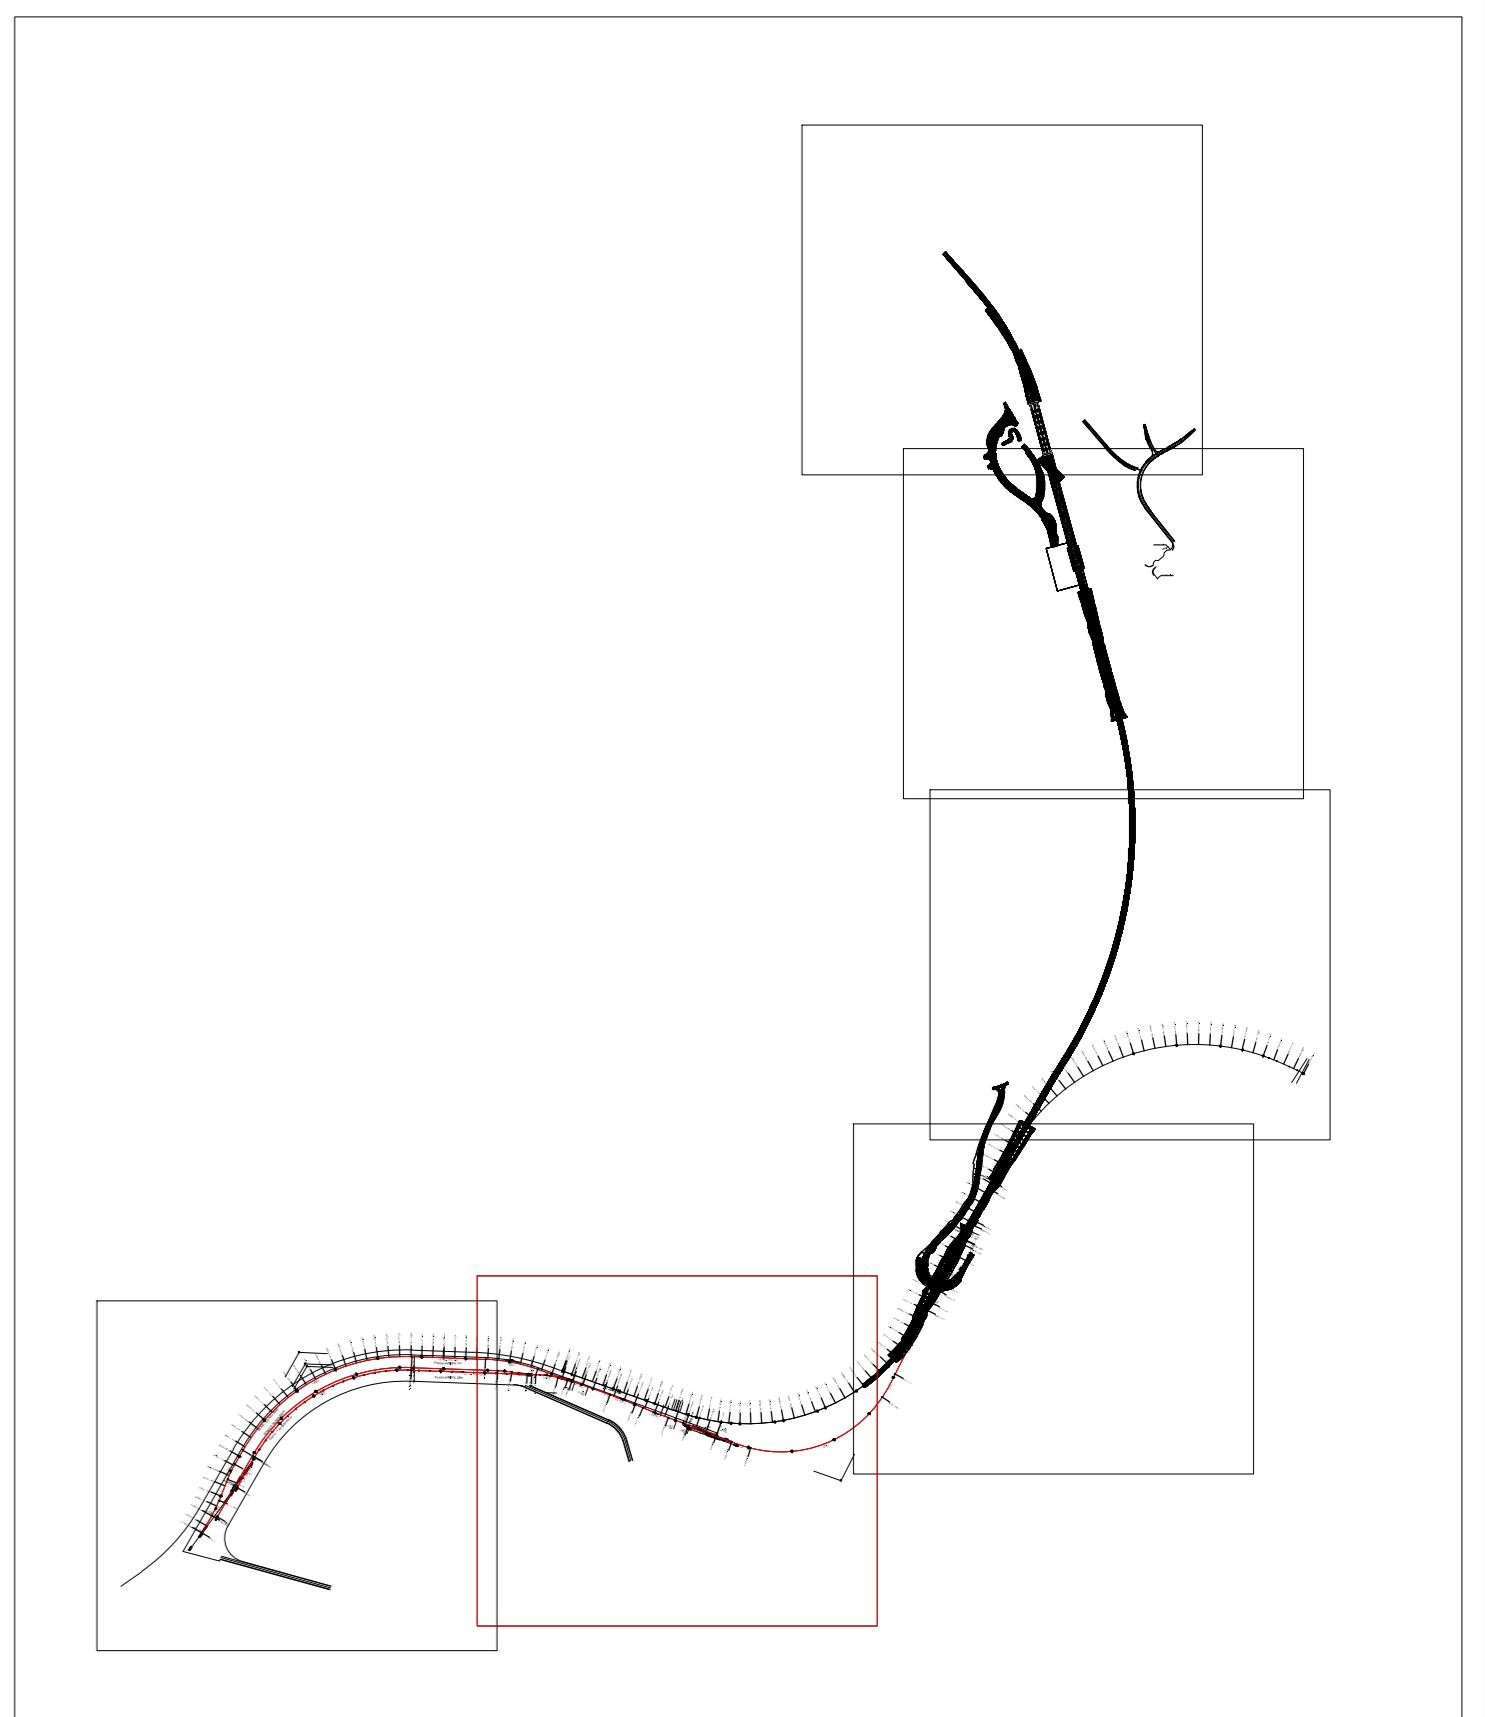

LEGENDA STUDIO ARCHEOLOGICO:

- AREA DI MATERIALE MOBILE
- RINVENIMENTO SPORADICO
- INSEDIAMENTO
- ▲ NECROPOLI
- VILLA/INSEDIAMENTO RUSTICO
- ▲ STRUTTURE MURARIE
- ▼ INFRASTRUTTURA VIARIA
- SITO RUPESTRE
- 01 PRESENZA ARCHEOLOGICA
- UR1 UNITA' DI RICOGNIZIONE
- A LOCALIZZAZIONE DELLE AREE DESCRITTE NELLA RELAZIONE DI SURVEY (ELABORATO RS6000D22RHAH0001001A)
- VIABILITA' STORICA DA P.T.P.R.

CRONOLOGIA (applicato al simbolo)	PROVVEDIMENTI DI TUTELA
Preistoria/Protostoria	VINCOLO ARCHEOLOGICO L.108/1939
Eta' greca	AREA DI INTERESSE ARCHEOLOGICO art. 142, lett. m D.Lgs. 40/4
Eta' romanobarbarica	
Eta' medievale/postmedievale	
Incerta	

- DENSITA' DEI MATERIALI
- AREA DI MATERIALE MOBILE (FRAMMENTI MATERIALI LITICI)
  - LIMITI AREA
  - Sporadici (< 1 fram. mq)
  - Medio-Bassa (2-5 fram. mq)
  - Medio-Alta (6-10 fram. mq)
  - Alta (> 10 fram. mq)

- GRADI VISIBILITA':
- VISIBILITA' BUONA
  - VISIBILITA' MEDIA
  - VISIBILITA' SCARSA
  - VISIBILITA' NULLA
  - INACCESSIBILE
  - URBANIZZATO

COMMITTENTE: **RFI**  
 RITE INTERGOVERNATIVE ITALIANE  
 GRUPPO FERROVIE DELLO STATO ITALIANE

PROGETTAZIONE: **ITALFERR**  
 GRUPPO FERROVIE DELLO STATO ITALIANE

U.O. ARCHITETTURA, AMBIENTE E TERRITORIO  
 S.O. ARCHEOLOGIA

PROGETTO DI FATTIBILITA' TECNICO ECONOMICA

LINEA CATANIA-SIRACUSA

Bypass di Augusta

STUDIO ARCHEOLOGICO  
 Carta della ricognizione e della visibilita' dei suoli. Tav.5/6

SCALA: 1:1.000

COMMESSA	LOTTO	FASE	ENTE	TIPO DOC.	OPERA/DISCIPLINA	PROGR.	REV.
RS6000	00D	22	N7	AH0001	005	A	

Rev.	Descrizione	Redatto	Data	Verificato	Data	Approvato	Data	Autorizzato Data
A	Emissione esecutiva	E. Deiana	Agosto 2022	G. Pizzuto	Agosto 2022	P. Carignani	Agosto 2022	Per Emersione Salini S.p.A. Data di F. Freni S.O. Archeologia Agosto 2022